
E-1 EKSISTERENDE TEGNINGER - PLAN KJELLER

SKALA 1:100
SIST GODKJENT FRA 1956
Standardtegning for hustypen

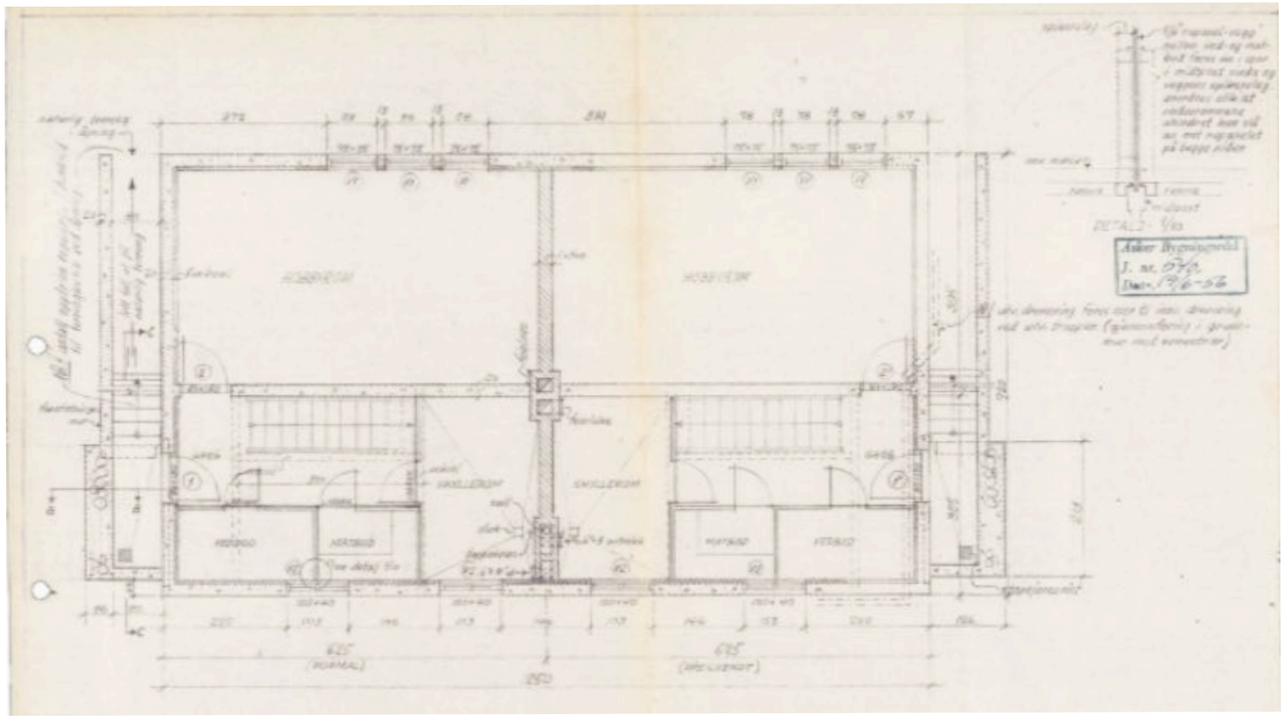

KONSEPTHUS AS
www.tegnebua.no
Gamle Hellvikvei 11
1459 NESODDEN
post@tegnebua.no

TILTAKSADRESSE:
Rugdeveien
Hvalstad

TILTAKSHAVER:

Gnr I Bnr I Snr

TEGNET AV:
Jenny Rishovd

VERSJON:
1

DATO:
17.09.26

MÅL I:
mm


PAPIRSTØRRELSE:
A3

HIMMELRETNING

N

E-2 EKSISTERENDE TEGNINGER - PLAN 1. ETASJE

SKALA 1:100
SIST GODKJENT FRA 1956
Standardtegning for hustypen

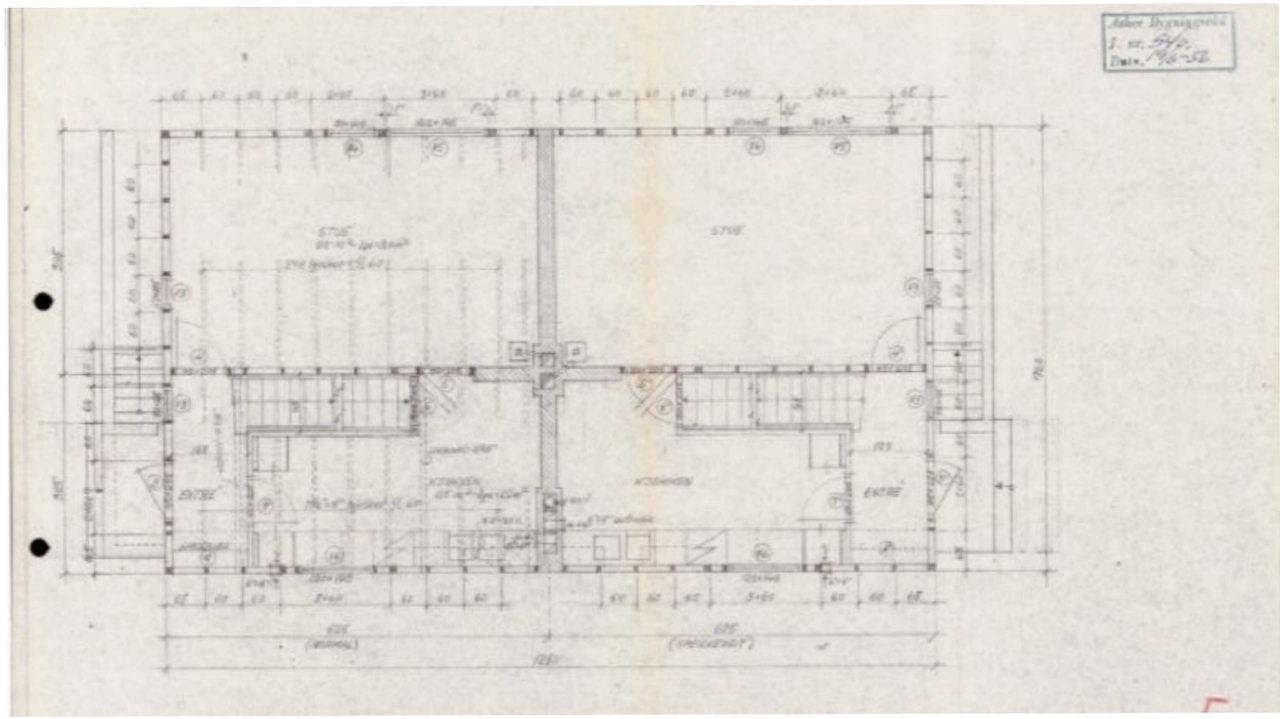

KONSEPTHUS AS
www.tegnebua.no
Gamle Hellvikvei 11
1459 NESODDEN
post@tegnebua.no

TILTAKSADRESSE:
Rugdeveien
Hvalstad

TILTAKSHAVER:

Gnr I Bnr I Snr

TEGNET AV:
Jenny Rishovd

VERSJON:
1

DATO:
17.09.26

MÅL I:
mm


PAPIRSTØRRELSE:
A3

HIMMELRETNING

N

E-3 EKSISTERENDE TEGNINGER - PLAN 2. ETASJE

SKALA 1:100
SIST GODKJENT FRA 1956
Standardtegning for hustypen

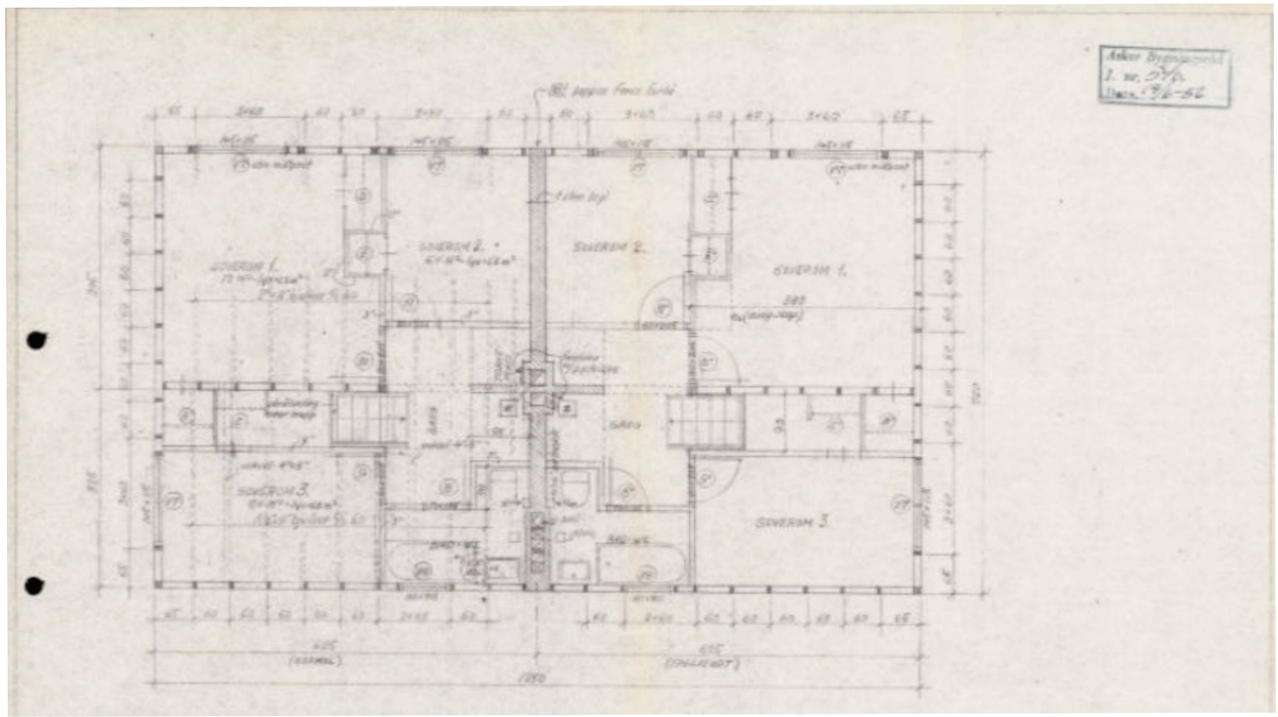

KONSEPTHUS AS
www.tegnebua.no
Gamle Hellvikvei 11
1459 NESODDEN
post@tegnebua.no

TILTAKSADRESSE:
Rugdeveien
Hvalstad

TILTAKSHAVER:

Gnr I Bnr I Snr

TEGNET AV:
Jenny Rishovd

VERSJON:
1

DATO:
17.09.26

MÅL I:
mm


PAPIRSTØRRELSE:
A3

HIMMELRETNING

N

E-4 EKSISTERENDE TEGNINGER - SNITT AA

SKALA 1:100
SIST GODKJENT FRA 1956
Standardtegning for hustypen

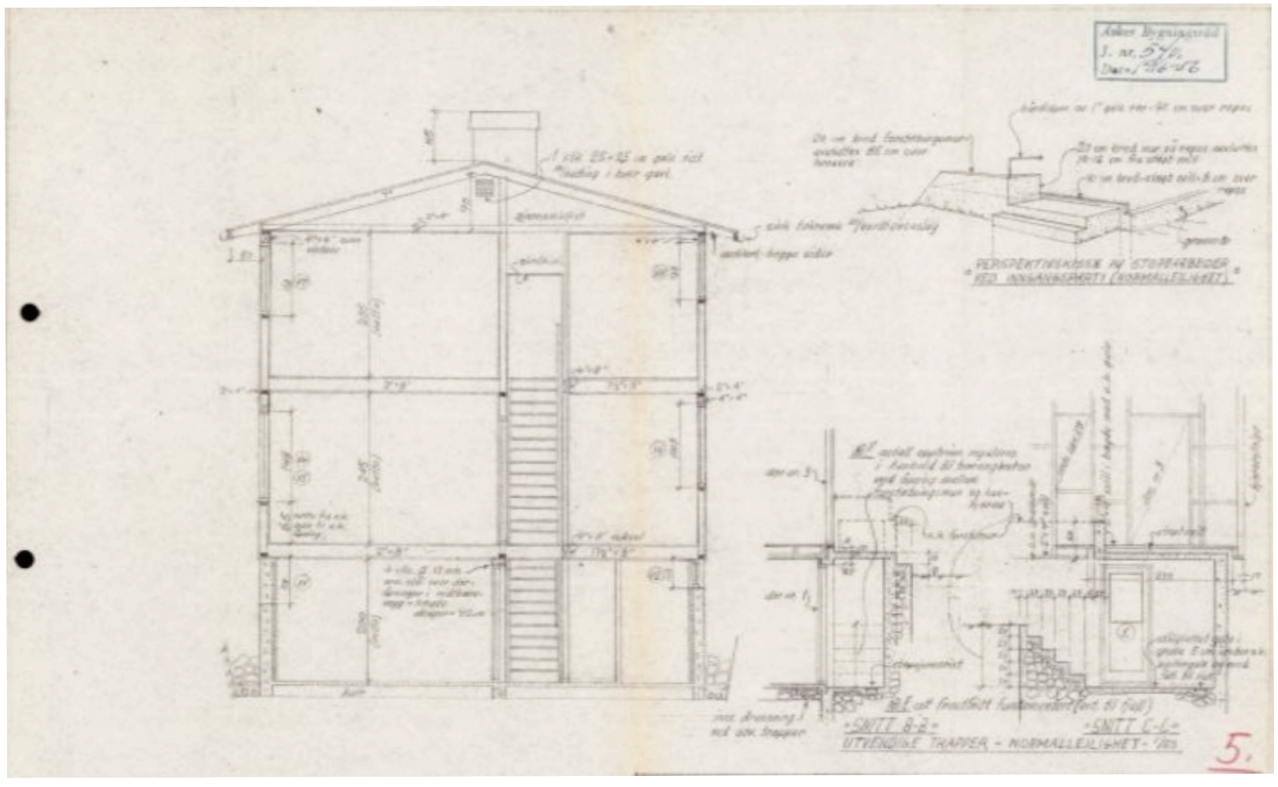

KONSEPTHUS AS
www.tegnebua.no
Gamle Hellvikvei 11
1459 NESODDEN
post@tegnebua.no

TILTAKSADRESSE:
Rugdeveien
Hvalstad

TILTAKSHAVER:

Gnr I Bnr I Snr

TEGNET AV:
Jenny Rishovd

VERSJON:
1


DATO:
17.09.26

MÅL I:
mm

PAPIRSTØRRELSE:
A3

E-5 EKSISTERENDE TEGNINGER - FASADE VEST OG ØST

SKALA 1:100
SIST GODKJENT FRA 1956
Standardtegning for hustypen

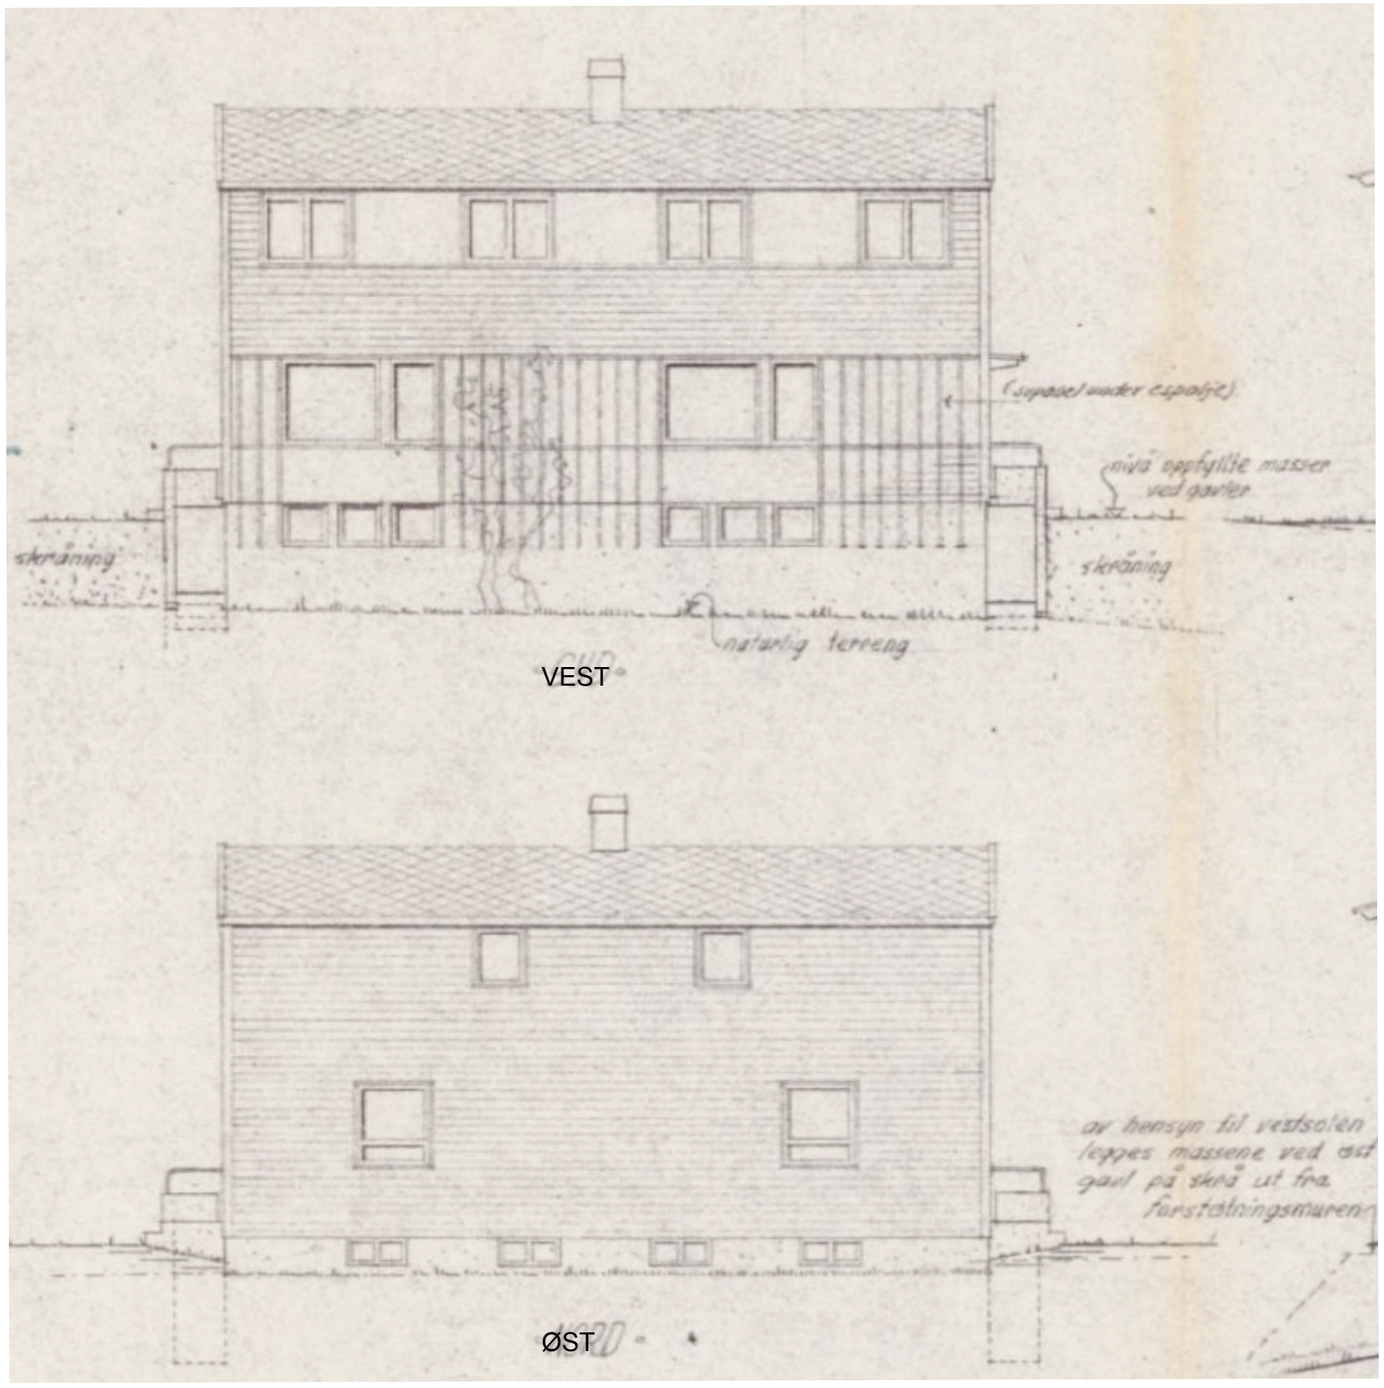

VEST

ØST

KONSEPTHUS AS
www.tegnebua.no
Gamle Hellvikvei 11
1459 NESODDEN
post@tegnebua.no

TILTAKSADRESSE:
Rugdeveien
Hvalstad

TILTAKSHAVER:

Gnr I Bnr I Snr

TEGNET AV:
Jenny Rishovd

VERSJON:
1


DATO:
17.09.26

MÅL I:
mm

PAPIRSTØRRELSE:
A3

E-6 EKSISTERENDE TEGNINGER - FASADE NORD OG SØR

SKALA 1:100
SIST GODKJENT FRA 1956
Standardtegning for hustypen

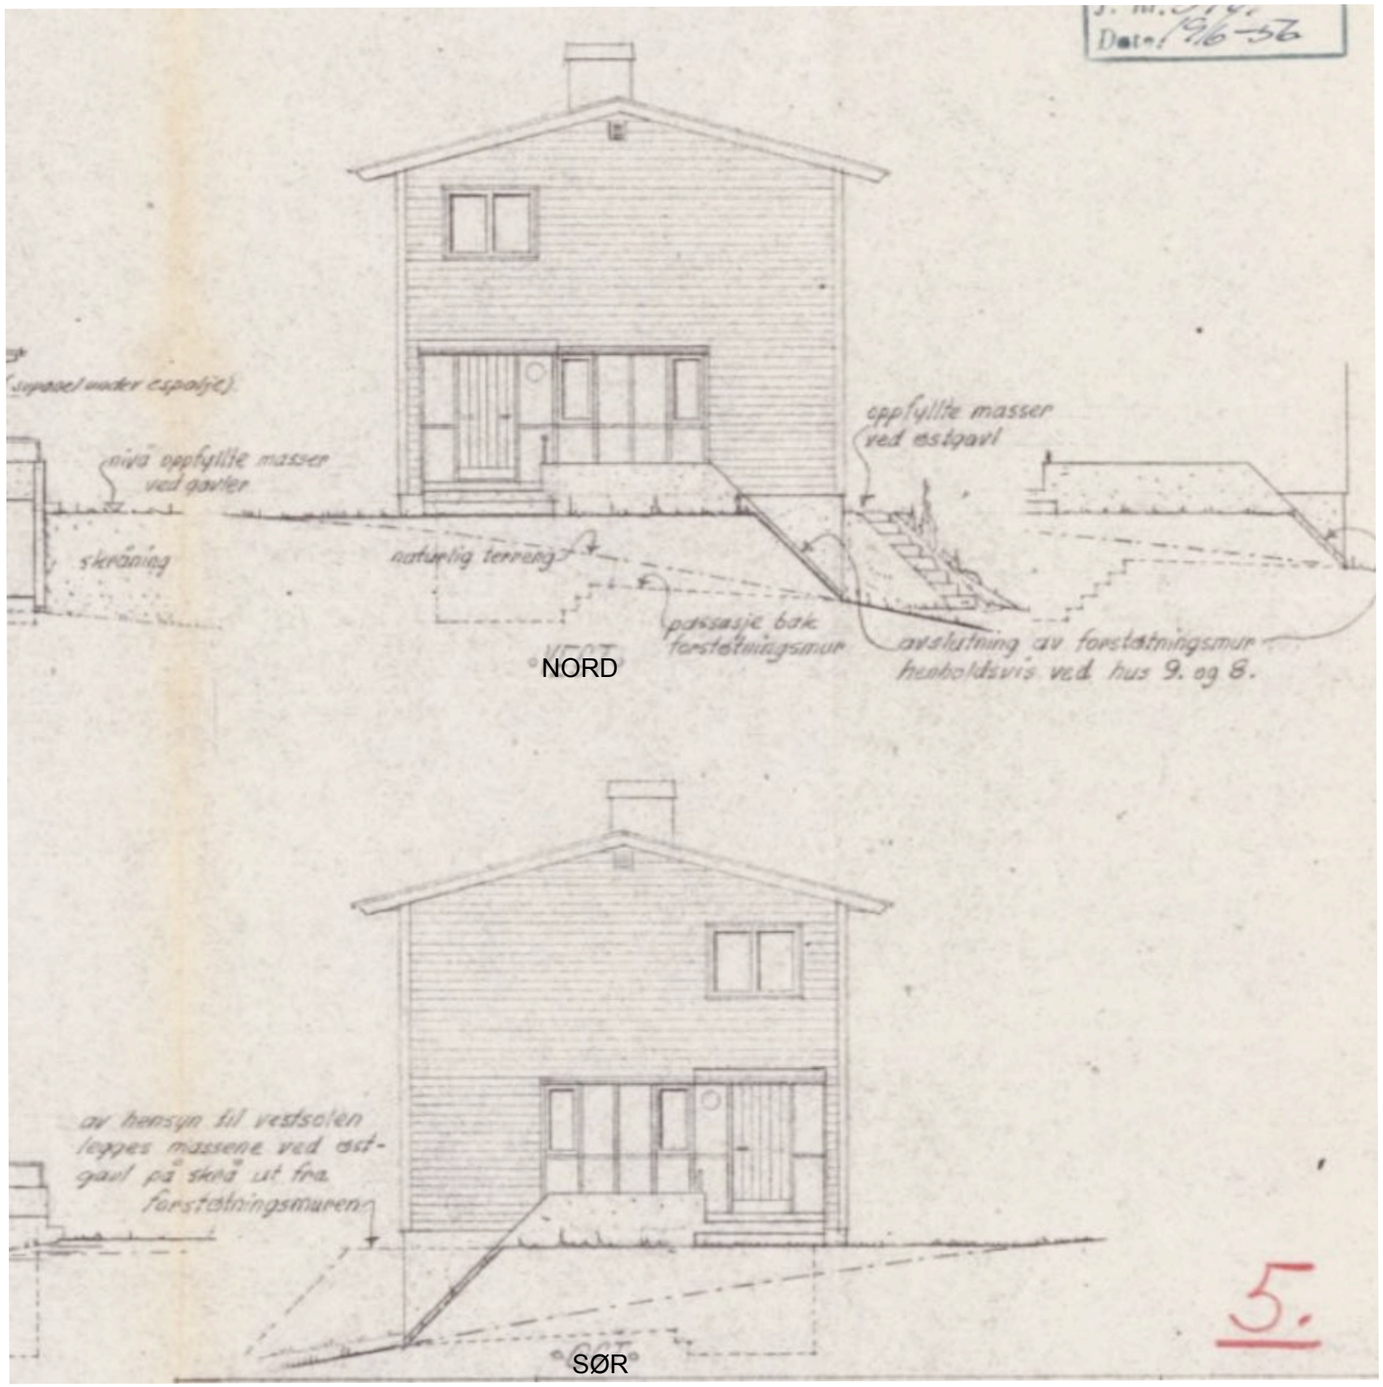

KONSEPTHUS AS
www.tegnebua.no
Gamle Hellvikvei 11
1459 NESODDEN
post@tegnebua.no

TILTAKSADRESSE:
Rugdeveien
Hvalstad

TILTAKSHAVER:

Gnr I Bnr I Snr

TEGNET AV:
Jenny Rishovd

VERSJON:
1


DATO:
17.09.26

MÅL I:
mm

PAPIRSTØRRELSE:
A3

E-7 EKSISTERENDE TEGNINGER - GARASJE

SKALA 1:100
SIST GODKJENT FRA 1969

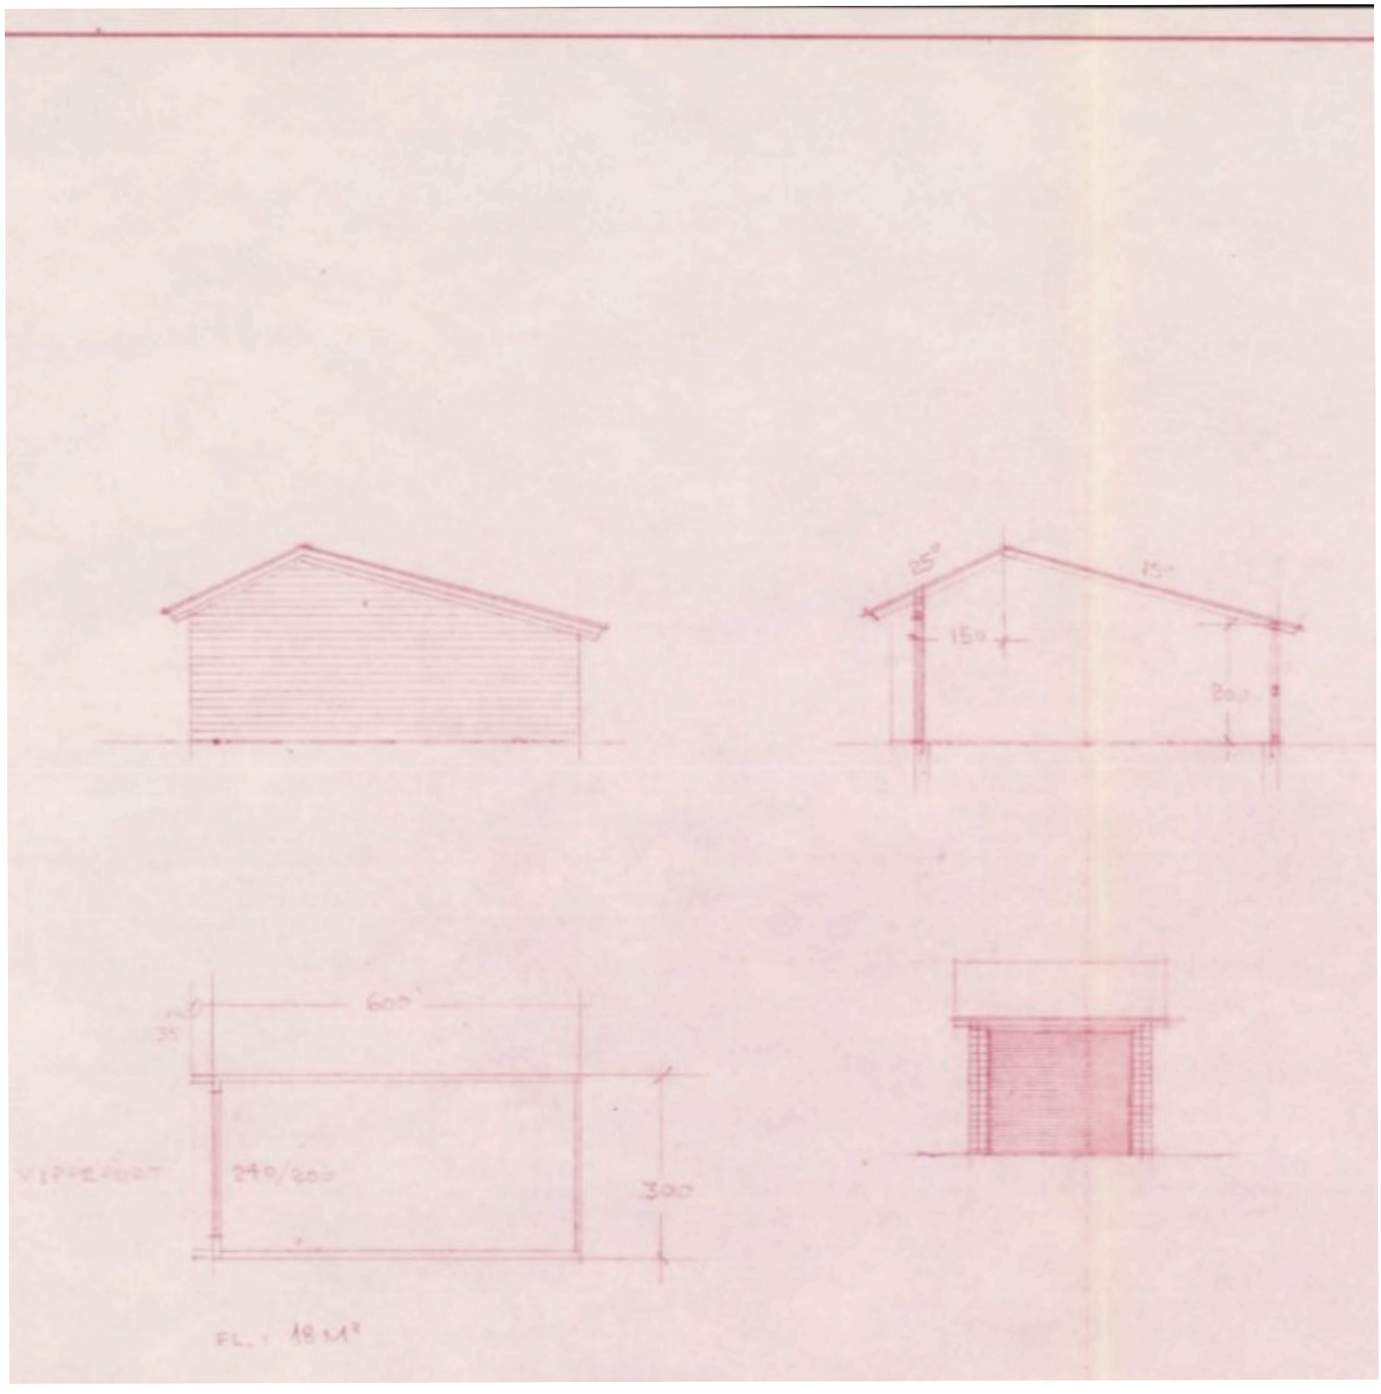

KONSEPTHUS AS
www.tegnebua.no
Gamle Hellvikvei 11
1459 NESODDEN
post@tegnebua.no

TILTAKSADRESSE:
Rugdeveien
Hvalstad

TILTAKSHAVER:

Gnr I Bnr I Snr

TEGNET AV:
Jenny Rishovd

VERSJON:
1


DATO:
17.09.26

MÅL I:
mm

PAPIRSTØRRELSE:
A3

E-8 PLAN 0 - KJELLER

SKALA 1:100

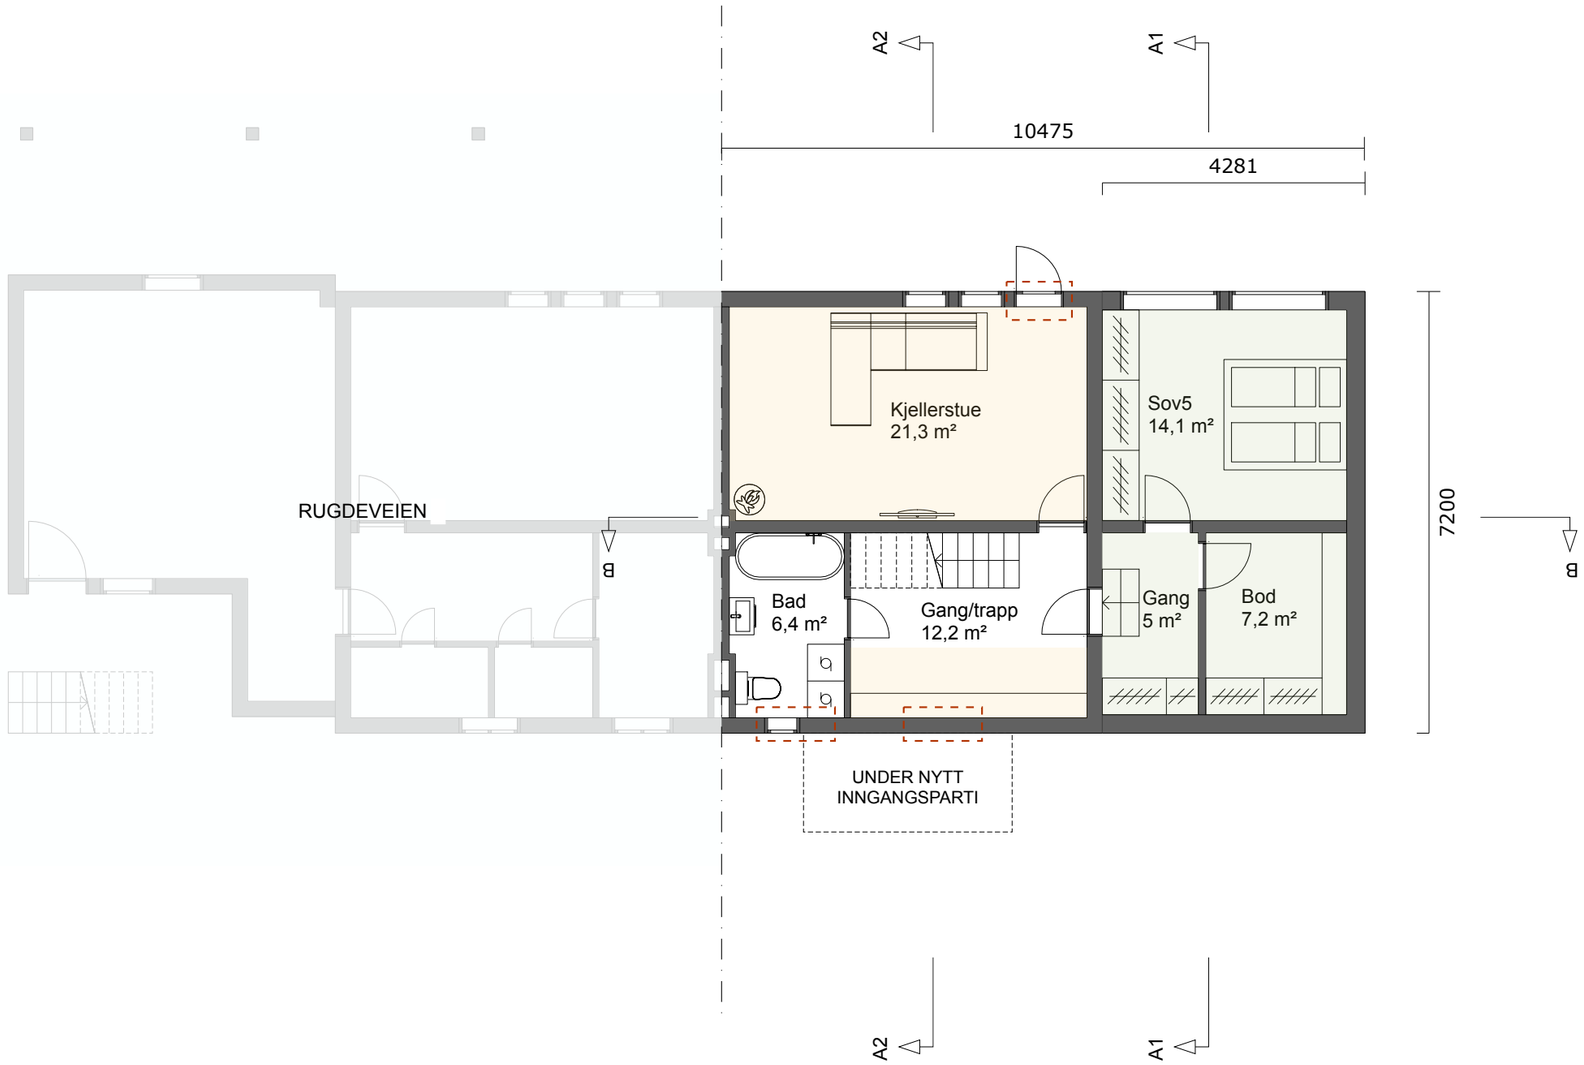

KONSEPTHUS AS
www.tegnebua.no
Gamle Hellvikvei 11
1459 NESODDEN
post@tegnebua.no

TILTAKSADRESSE:
Rugdeveien
Hvalstad

TILTAKSHAVER:

Gnr I Bnr I Snr

TEGNET AV:
Jenny Rishovd

VERSJON:
1

DATO:
17.09.26

MÅL I:
mm

PAPIRSTØRRELSE:
A3

HIMMELRETNING

N


BRA

BRA totalt: 66,2m²
BRA hoveddel: 59,0m²
BRA tilleggsdel: 7,2m²

TILBYGG
BRUKSENDRING
FASADEENDRING

E-9 PLAN 1 - 1. ETASJE

SKALA 1:100

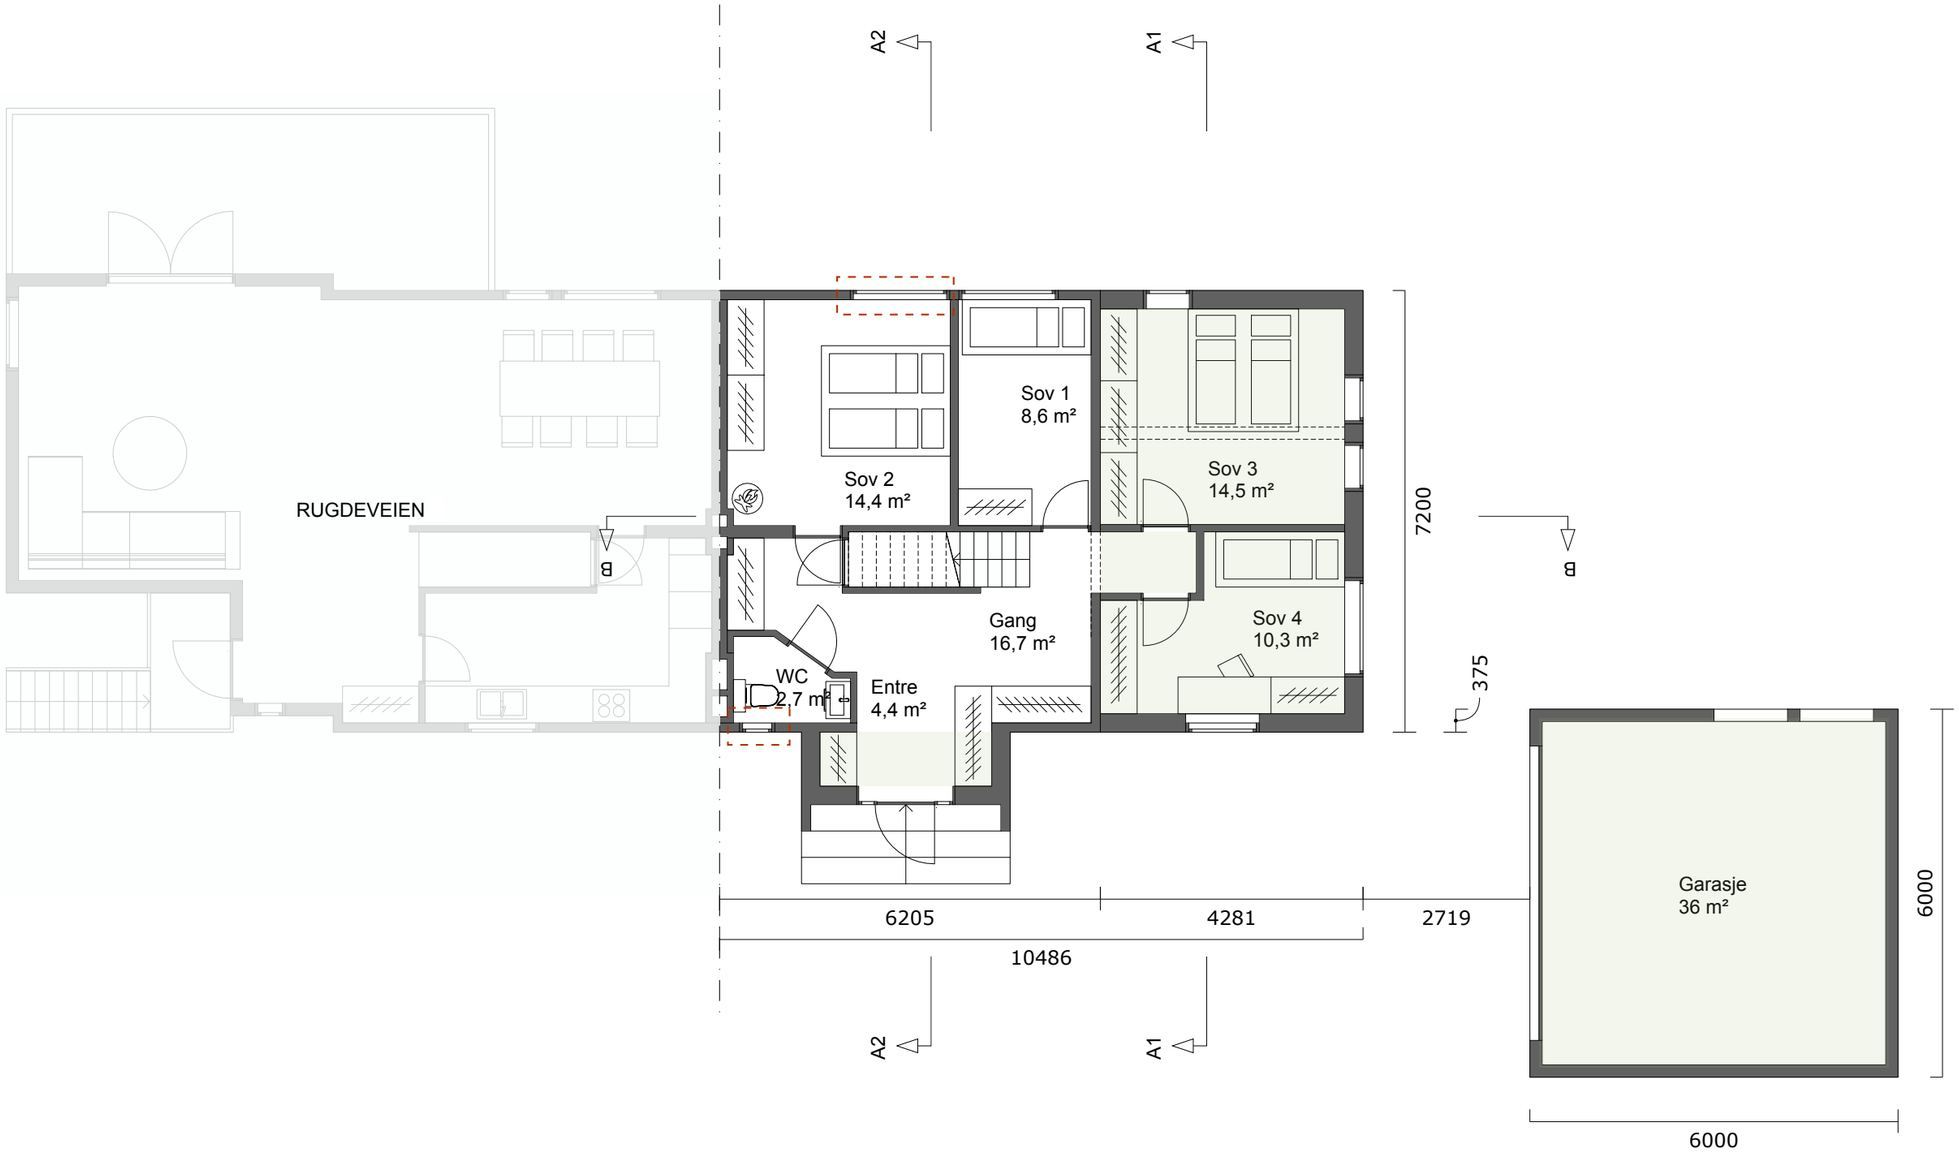

KONSEPTHUS AS
www.tegnebua.no
Gamle Hellvikvei 11
1459 NESODDEN
post@tegnebua.no

TILTAKSADRESSE:
Rugdeveien
Hvalstad

TILTAKSHAVER:

Gnr I Bnr I Snr

TEGNET AV:
Jenny Rishovd

VERSJON:
1

DATO:
17.09.26

MÅL I:
mm

PAPIRSTØRRELSE:
A3

HIMMELRETNING

N

BRA

BRA totalt: 104,1m²

BRA hoveddel: 71,6m²

BRA tilleggsdel: 32,5m²


TILBYGG

BRUKSENDRING

FASADEENDRING

E-10 PLAN 2 - 2. ETASJE

SKALA 1:100

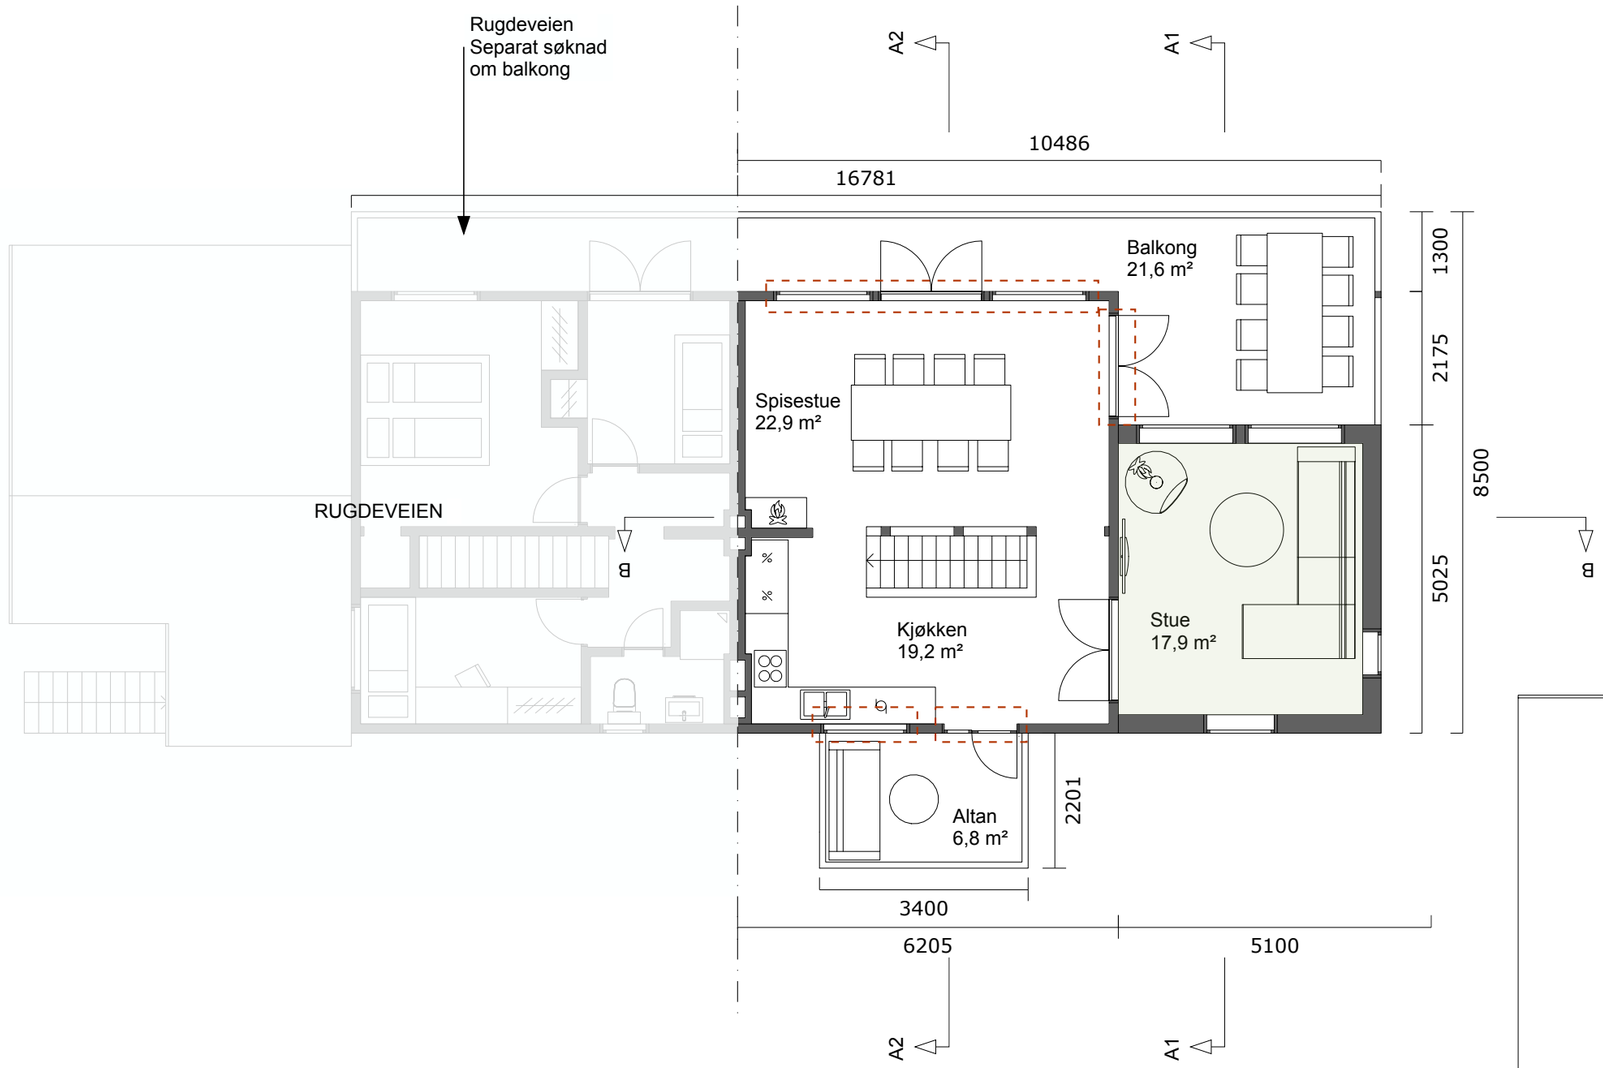

KONSEPTHUS AS
www.tegnebua.no
Gamle Hellvikvei 11
1459 NESODDEN
post@tegnebua.no

TILTAKSADRESSE:
Rugdeveien
Hvalstad

TILTAKSHAVER:

Gnr I Bnr I Snr

TEGNET AV:
Jenny Rishovd

VERSJON:
1

DATO:
17.09.26

MÅL I:
mm

PAPIRSTØRRELSE:
A3

HIMMELRETNING

N

BRA

BRA totalt: 60m²
BRA hoveddel: 60m²
BRA tilleggsdel: 0m²

TILBYGG
BRUKSENDRING
FASADEENDRING

E-11 SNITT AA1

SKALA 1:100

KONSEPTHUS AS
www.tegnebua.no
Gamle Hellvikvei 11
1459 NESODDEN
post@tegnebua.no

TILTAKSADRESSE:
Rugdeveien
Hvalstad

TILTAKSHAVER:

Gnr I Bnr I Snr


TEGNET AV:
Jenny Rishovd

VERSJON:
1

DATO:
17.09.26

MÅL I:
mm

PAPIRSTØRRELSE:
A3

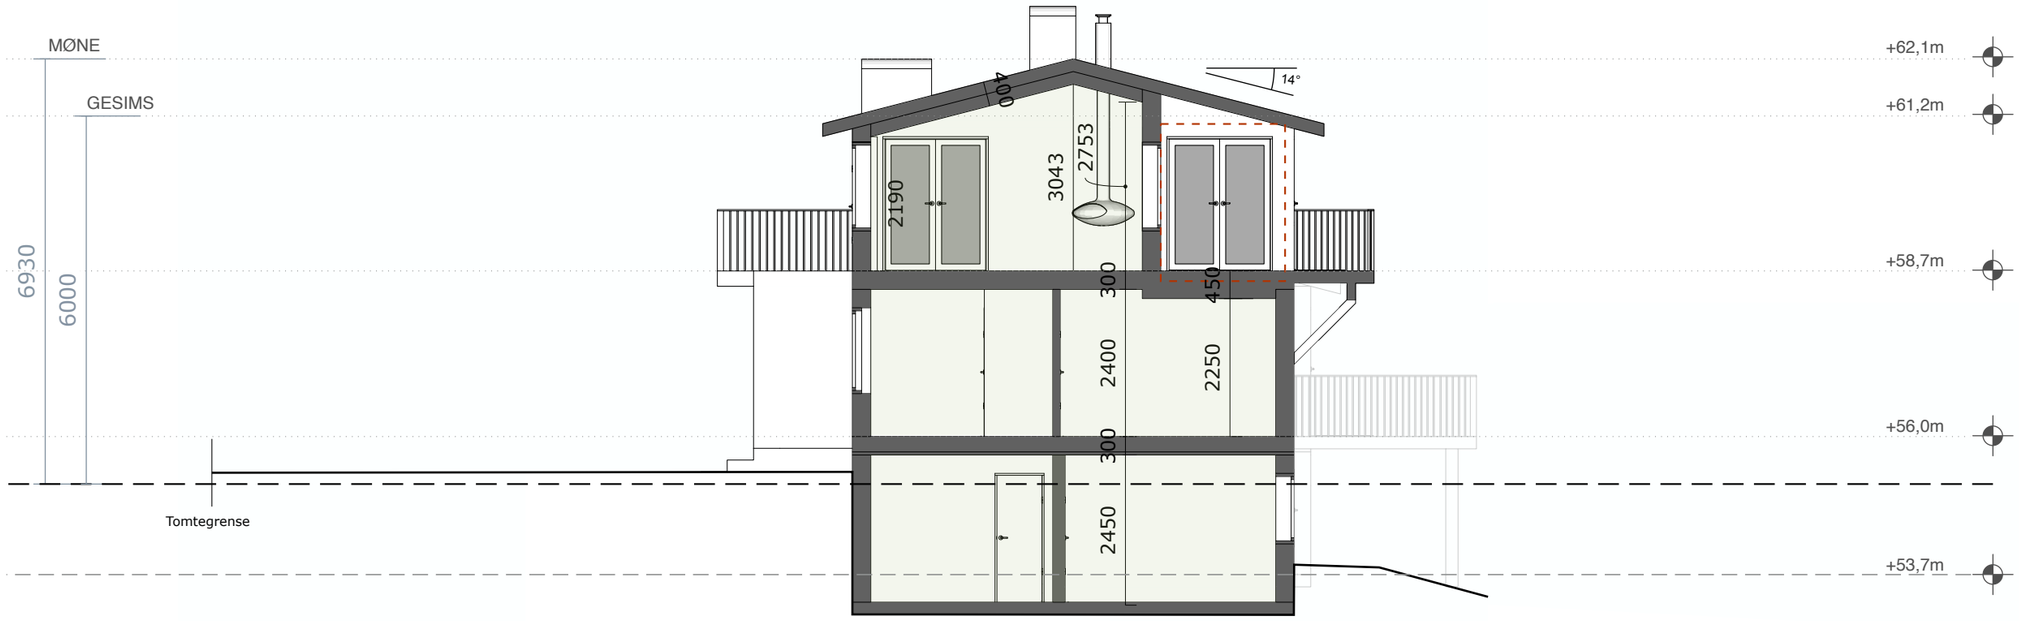

TILBYGG
BRUKSENDRING
FASADEENDRING
EKSISTERENDE TERRENG
GJENNOMSNITTLIG TERRENG

E-12 SNITT AA2

SKALA 1:100

KONSEPTHUS AS
www.tegnebua.no
Gamle Hellvikvei 11
1459 NESODDEN
post@tegnebua.no

TILTAKSADRESSE:
Rugdeveien
Hvalstad

TILTAKSHAVER:

Gnr I Bnr I Snr


TEGNET AV:
Jenny Rishovd

VERSJON:
1

DATO:
17.09.26

MÅL I:
mm


PAPIRSTØRRELSE:
A3

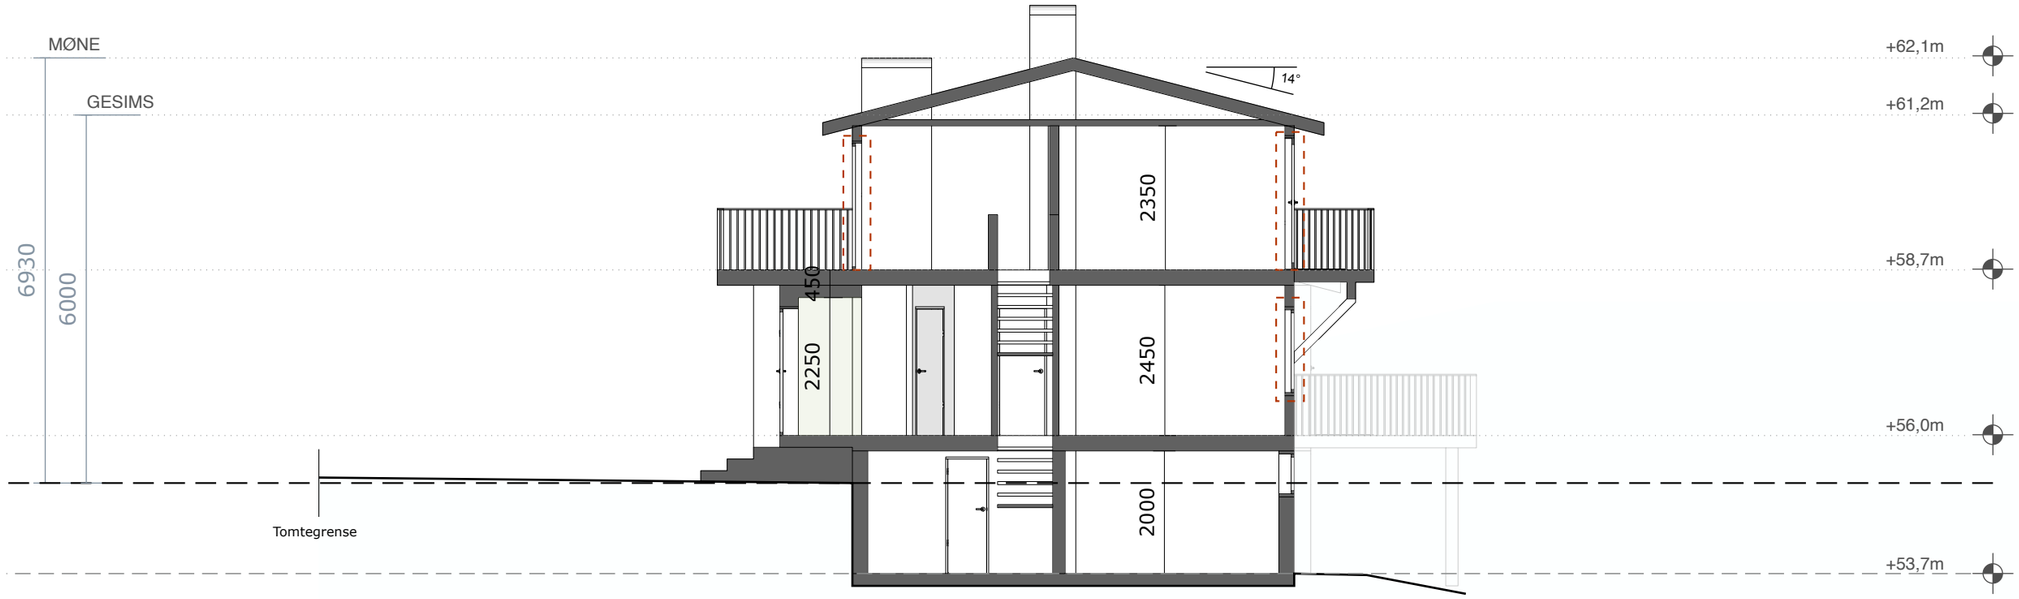

TILBYGG
BRUKSENDRING
FASADEENDRING
EKSISTERENDE TERRENG
GJENNOMSNITTLIG TERRENG

E-13 SNITT BB

SKALA 1:100

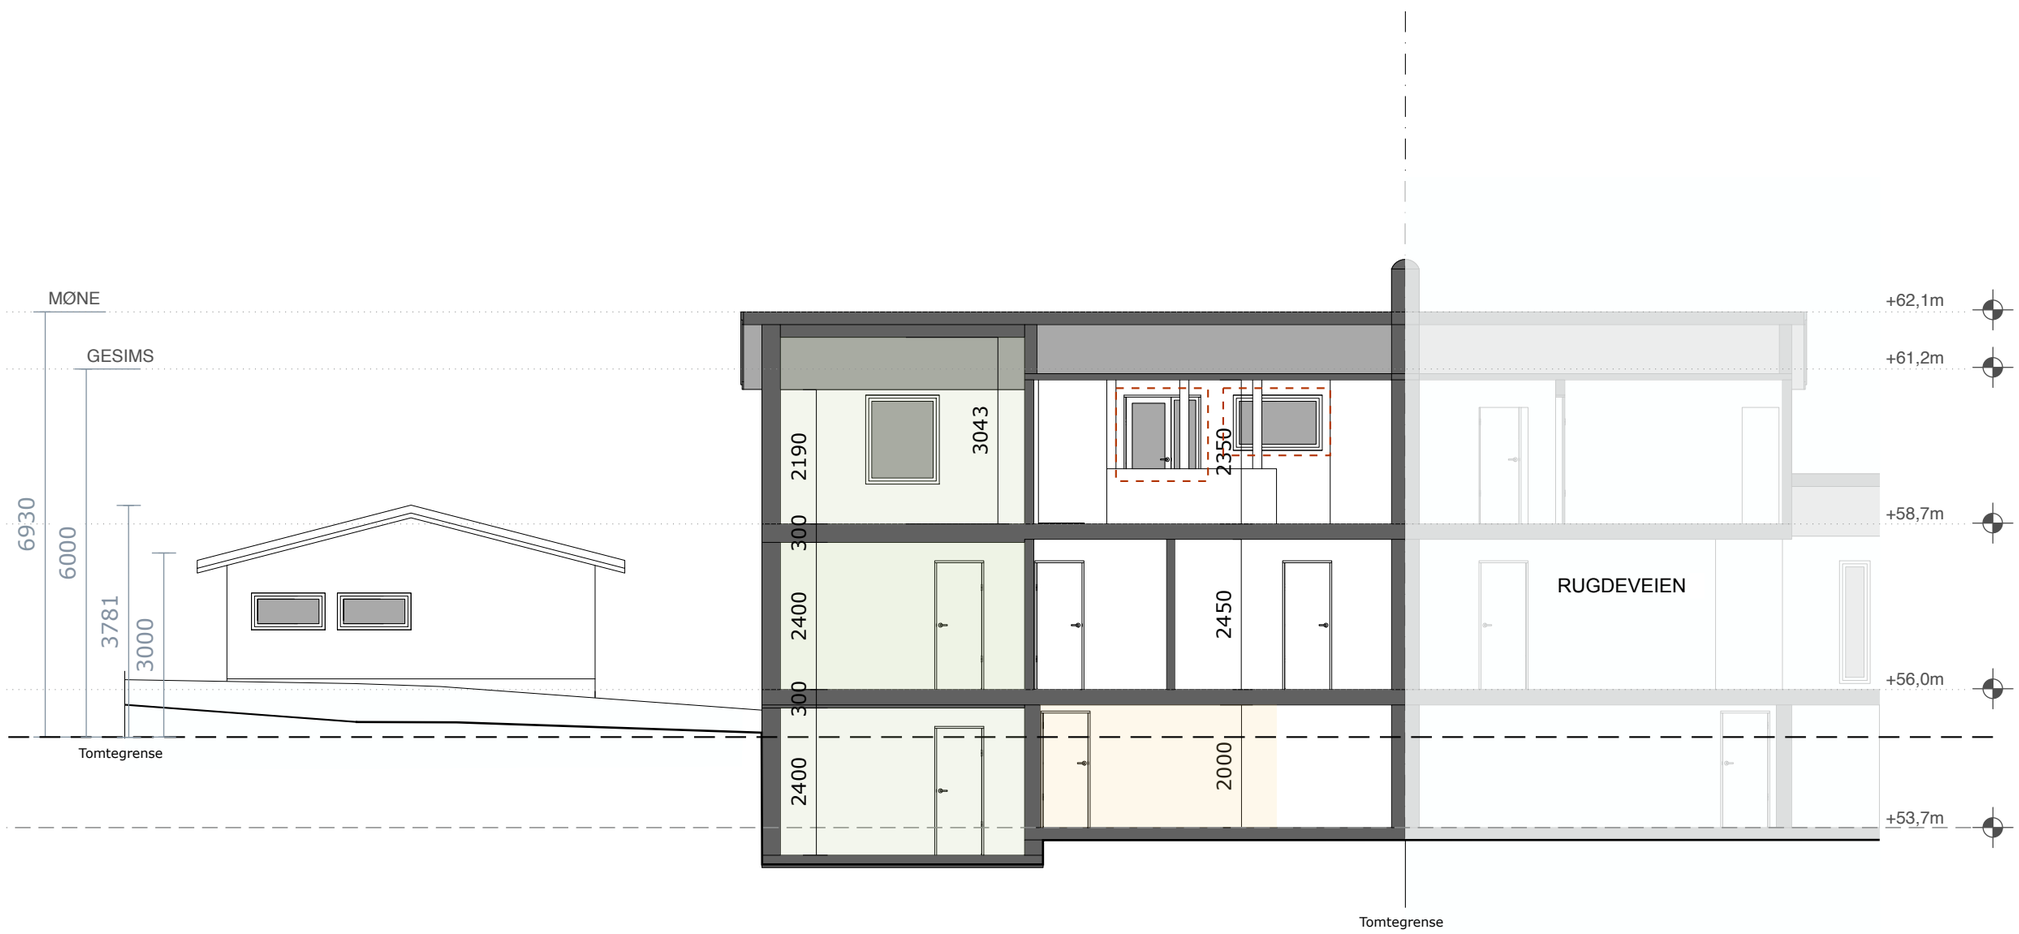

TILBYGG

BRUKSENDRING

FASADEENDRING

EKSISTERENDE TERRENG

GJENNOMSNITTLIG TERRENG

KONSEPTHUS AS

www.tegnebua.no

Gamle Hellvikvei 11

1459 NESODDEN

post@tegnebua.no

TILTAKSADRESSE:

Rugdeveien

Hvalstad

TILTAKSHAVER:

Gnr I Bnr I Snr

TEGNET AV:

Jenny Rishovd

VERSJON:

1

DATO:

17.09.26

MÅL I:


mm

PAPIRSTØRRELSE:

A3

E-14 FASADE NORD

SKALA 1:100

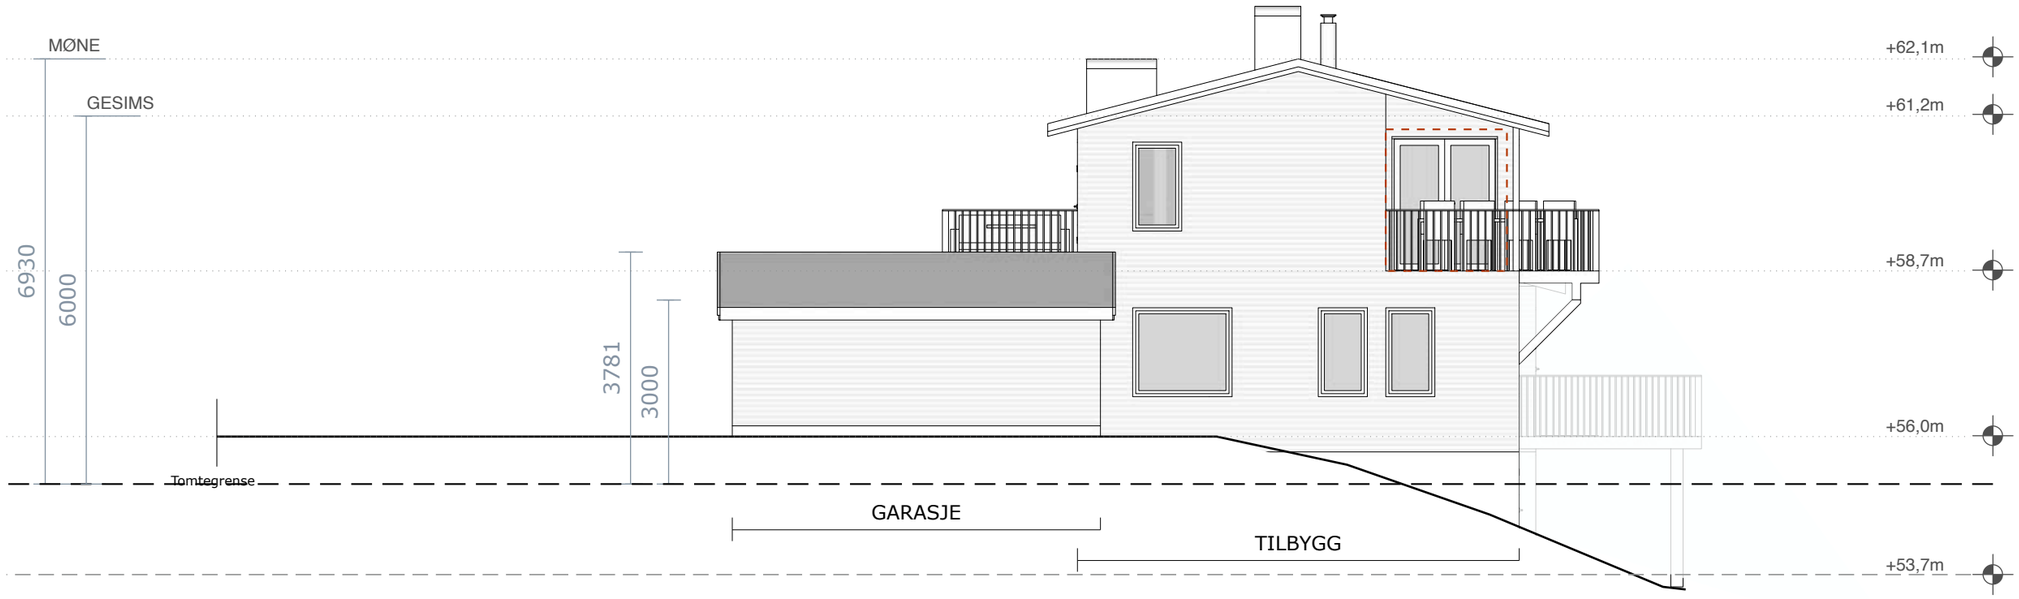

FASADEENDRING

EKSISTERENDE TERRENG

GJENNOMSNITTLIG TERRENG

KONSEPTHUS AS

www.tegnebua.no

Gamle Hellvikvei 11

1459 NESODDEN

post@tegnebua.no

TILTAKSADRESSE:
Rugdeveien
Hvalstad

TILTAKSHAVER:

Gnr I Bnr I Snr

TEGNET AV:
Jenny Rishovd

VERSJON:
1


DATO:
17.09.26

MÅL I:
mm

PAPIRSTØRRELSE:
A3

E-15 FASADE VEST

SKALA 1:100

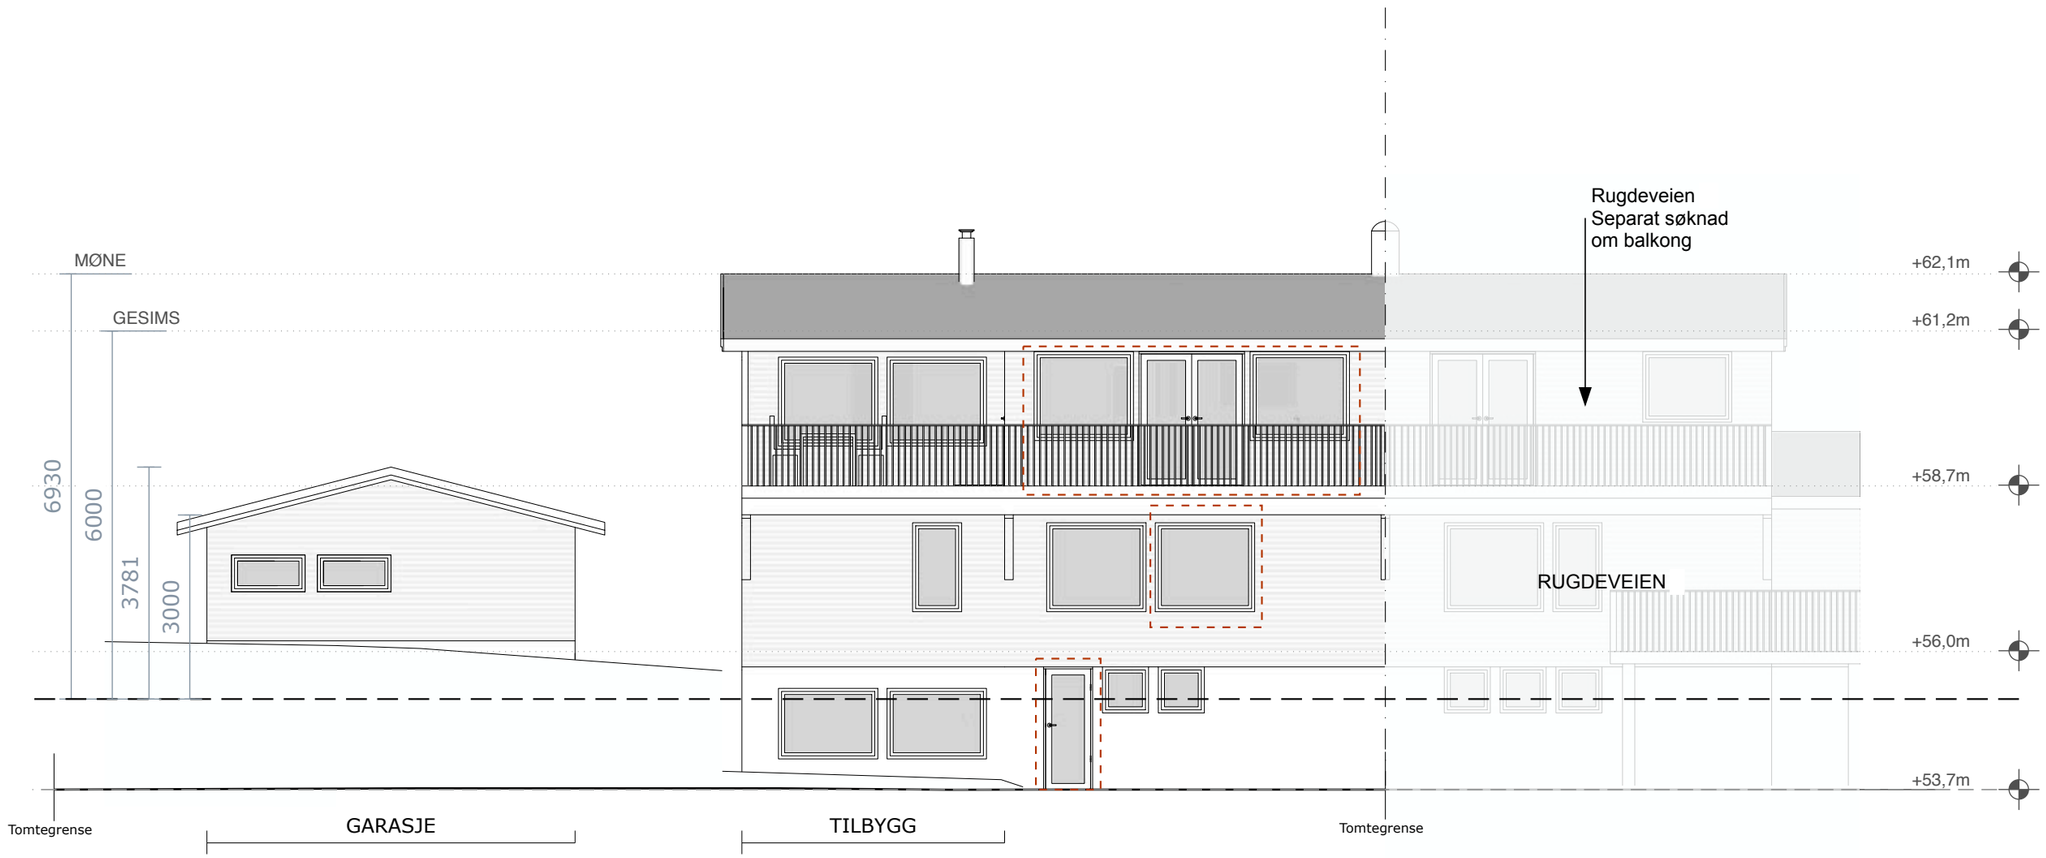

FASADEENDRING

EKSISTERENDE TERRENG

GJENNOMSNITTLIG TERRENG

KONSEPTHUS AS

www.tegnebua.no

Gamle Hellvikvei 11

1459 NESODDEN

post@tegnebua.no

TILTAKSADRESSE:

Rugdeveien

Hvalstad

TILTAKSHAVER:

Gnr I Bnr I Snr

TEGNET AV:

Jenny Rishovd

VERSJON:

1

DATO:

17.09.26

MÅL I:


mm

PAPIRSTØRRELSE:

A3

E-16 FASADE SØR

SKALA 1:100

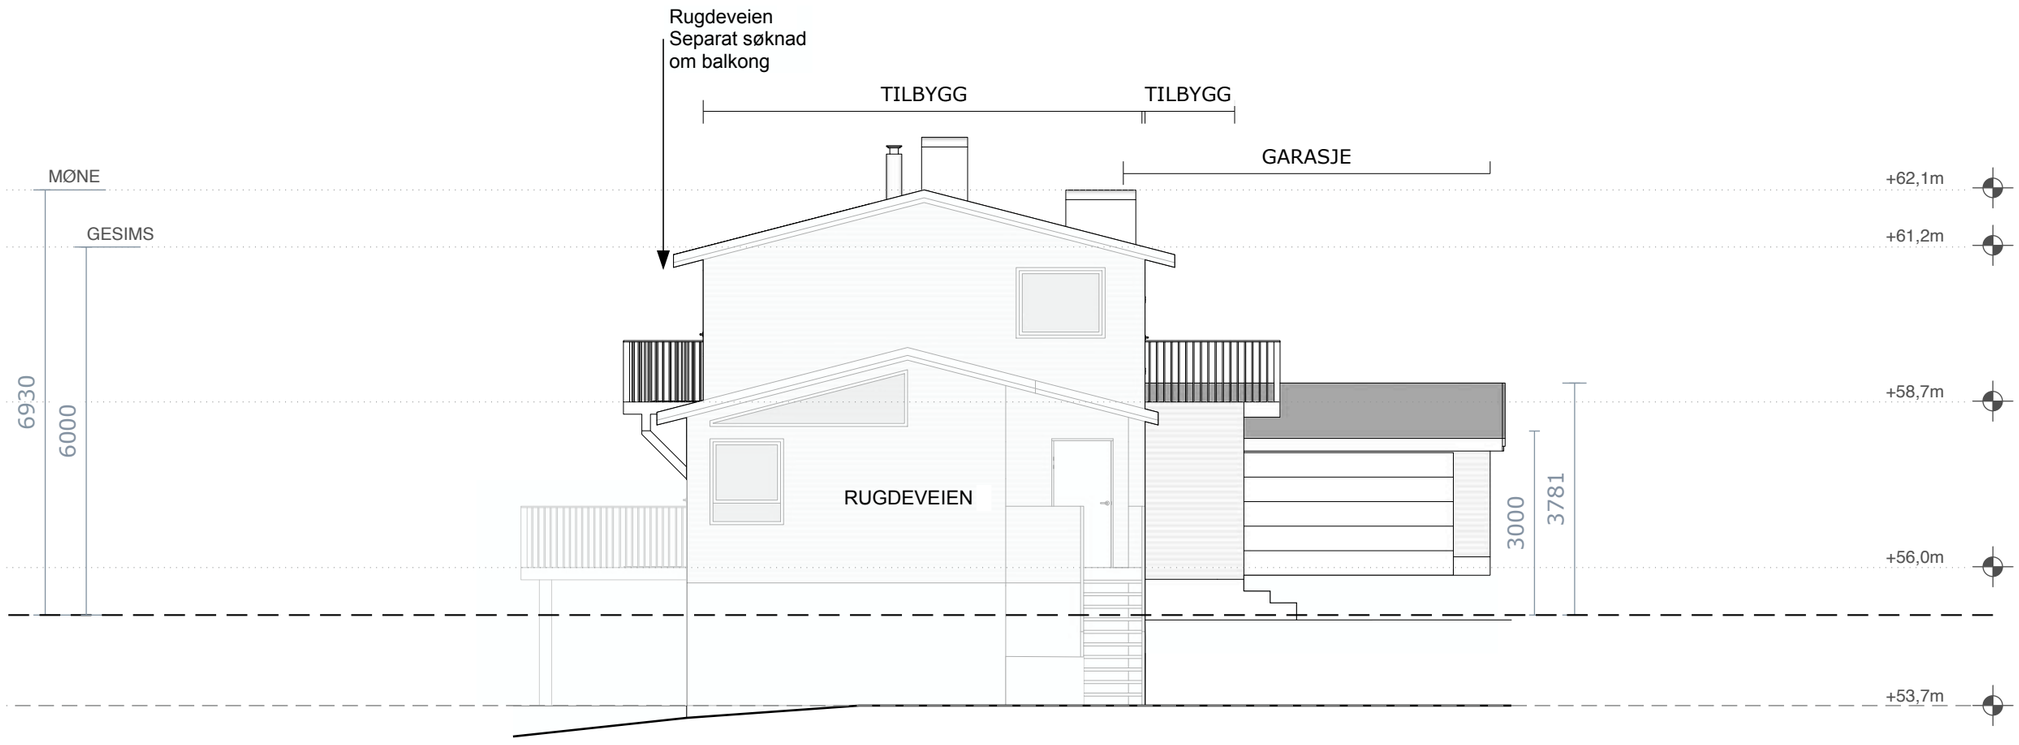

FASADEENDRING

EKSISTERENDE TERRENG

GJENNOMSNITTLIG TERRENG

KONSEPTHUS AS

www.tegnebua.no

Gamle Hellvikvei 11

1459 NESODDEN

post@tegnebua.no

TILTAKSADRESSE:

Rugdeveien

Hvalstad

TILTAKSHAVER:

Gnr I Bnr I Snr

TEGNET AV:

Jenny Rishovd

VERSJON:

1

DATO:

17.09.26

MÅL I:


mm

PAPIRSTØRRELSE:

A3

E-17 FASADE ØST

SKALA 1:100

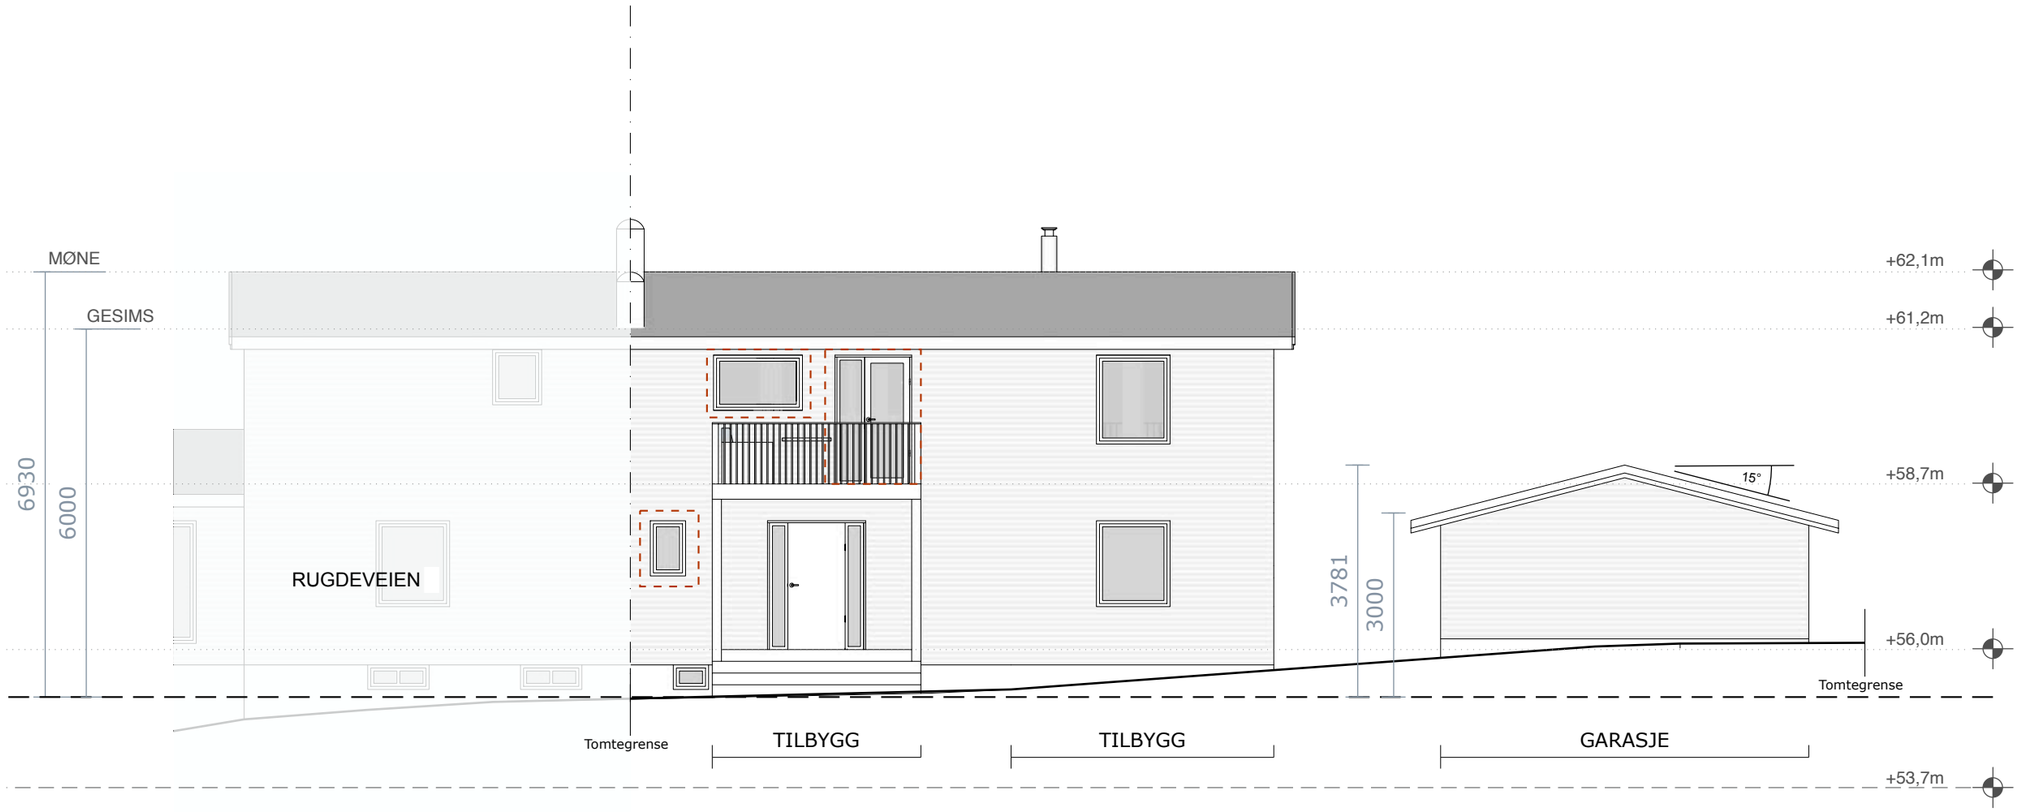

FASADEENDRING

EKSISTERENDE TERRENG

GJENNOMSNITTLIG TERRENG

KONSEPTHUS AS

www.tegnebua.no

Gamle Hellvikvei 11

1459 NESODDEN

post@tegnebua.no

TILTAKSADRESSE:

Rugdeveien

Hvalstad

TILTAKSHAVER:

Gnr I Bnr I Snr

TEGNET AV:

Jenny Rishovd

VERSJON:

1

DATO:

17.09.26

MÅL I:

mm

PAPIRSTØRRELSE:

A3