D-1 DAGENS SITUASJON

SKALA 1:500

Kart

Dato: 19.09.2026 Målestokk: 1:500 Koordinatsystem: UTM 32N

N

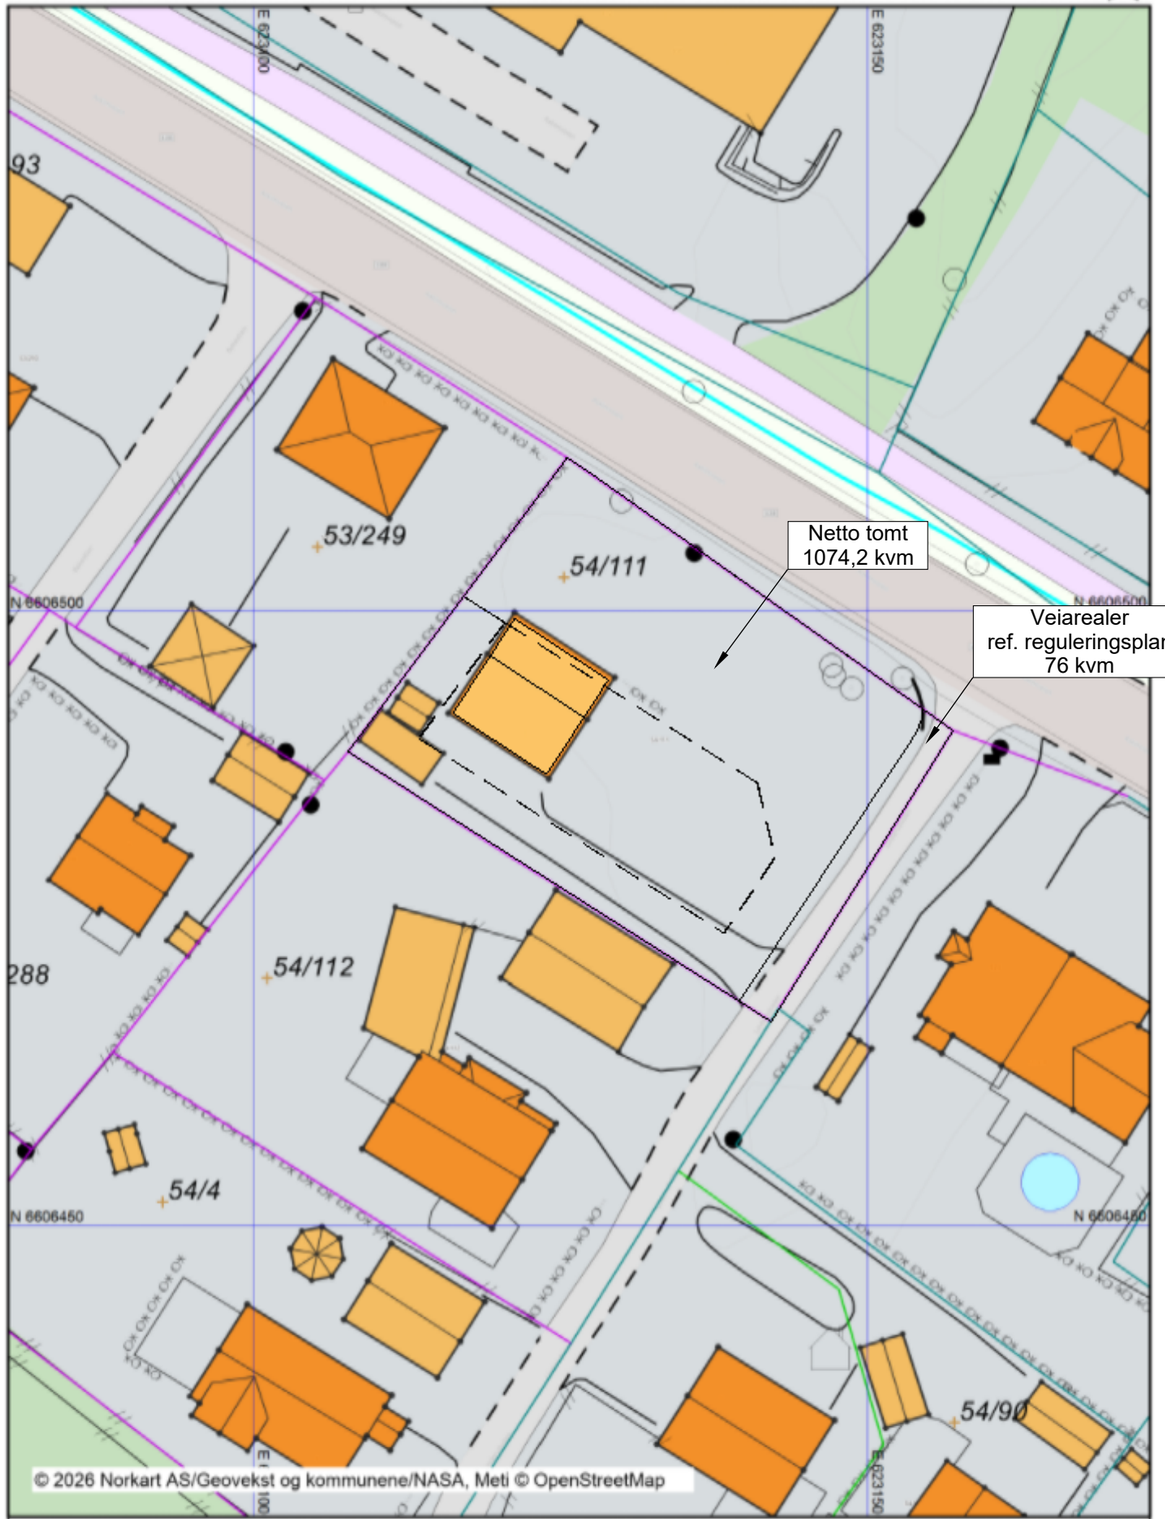

Det tas forbehold om riktigheten eller fullstendigheten av opplysningene i dette dokumentet. Det kan ikke rettes krav som følge av at disse opplysningene benyttes som grunnlag for beslutninger.

KONSEPTHUS AS
www.tegnebua.no

post@tegnebua.no

TILTAKSADRESSE:

TILTAKSHAVER:

Gnr | Bnr | Snr

TEGNET AV:

VERSJON:
1

DATO:
15.09.2026

MÅL I:
m

PAPIRSTØRRELSE:
A3

D-2 DAGENS SITUASJON - REGULERING

SKALA 1:500

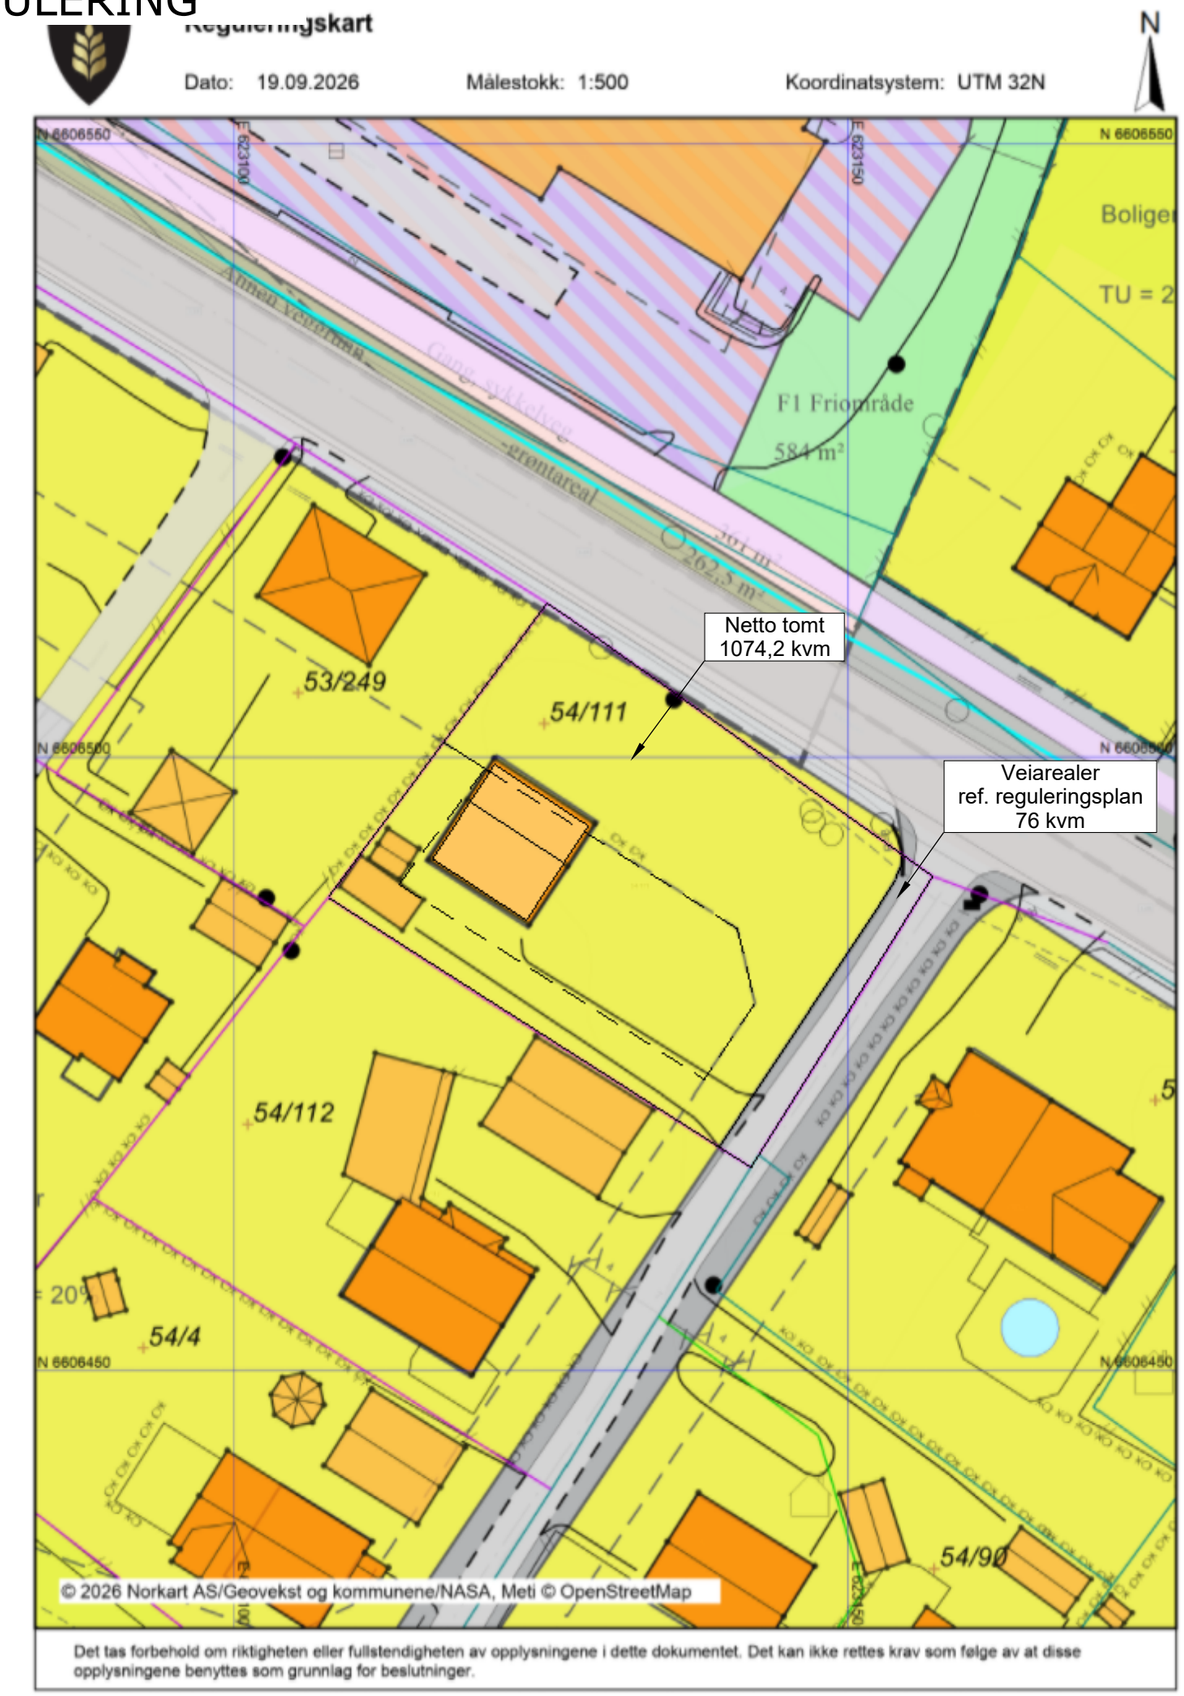

Det tas forbehold om riktigheten eller fullstendigheten av opplysningene i dette dokumentet. Det kan ikke rettes krav som følge av at disse opplysningene benyttes som grunnlag for beslutninger.

KONSEPTHUS AS
www.tegnebua.no

post@tegnebua.no

TILTAKSADRESSE:

TILTAKSHAVER:

Gnr | Bnr | Snr

TEGNET AV:

VERSJON:
1

DATO:
15.09.2026

MÅL I:
m

PAPIRSTØRRELSE:
A3

D-3 DELEPLAN
SKALA 1:500

Kart

Dato: 19.09.2026 Målestokk: 1:500 Koordinatsystem: UTM 32N

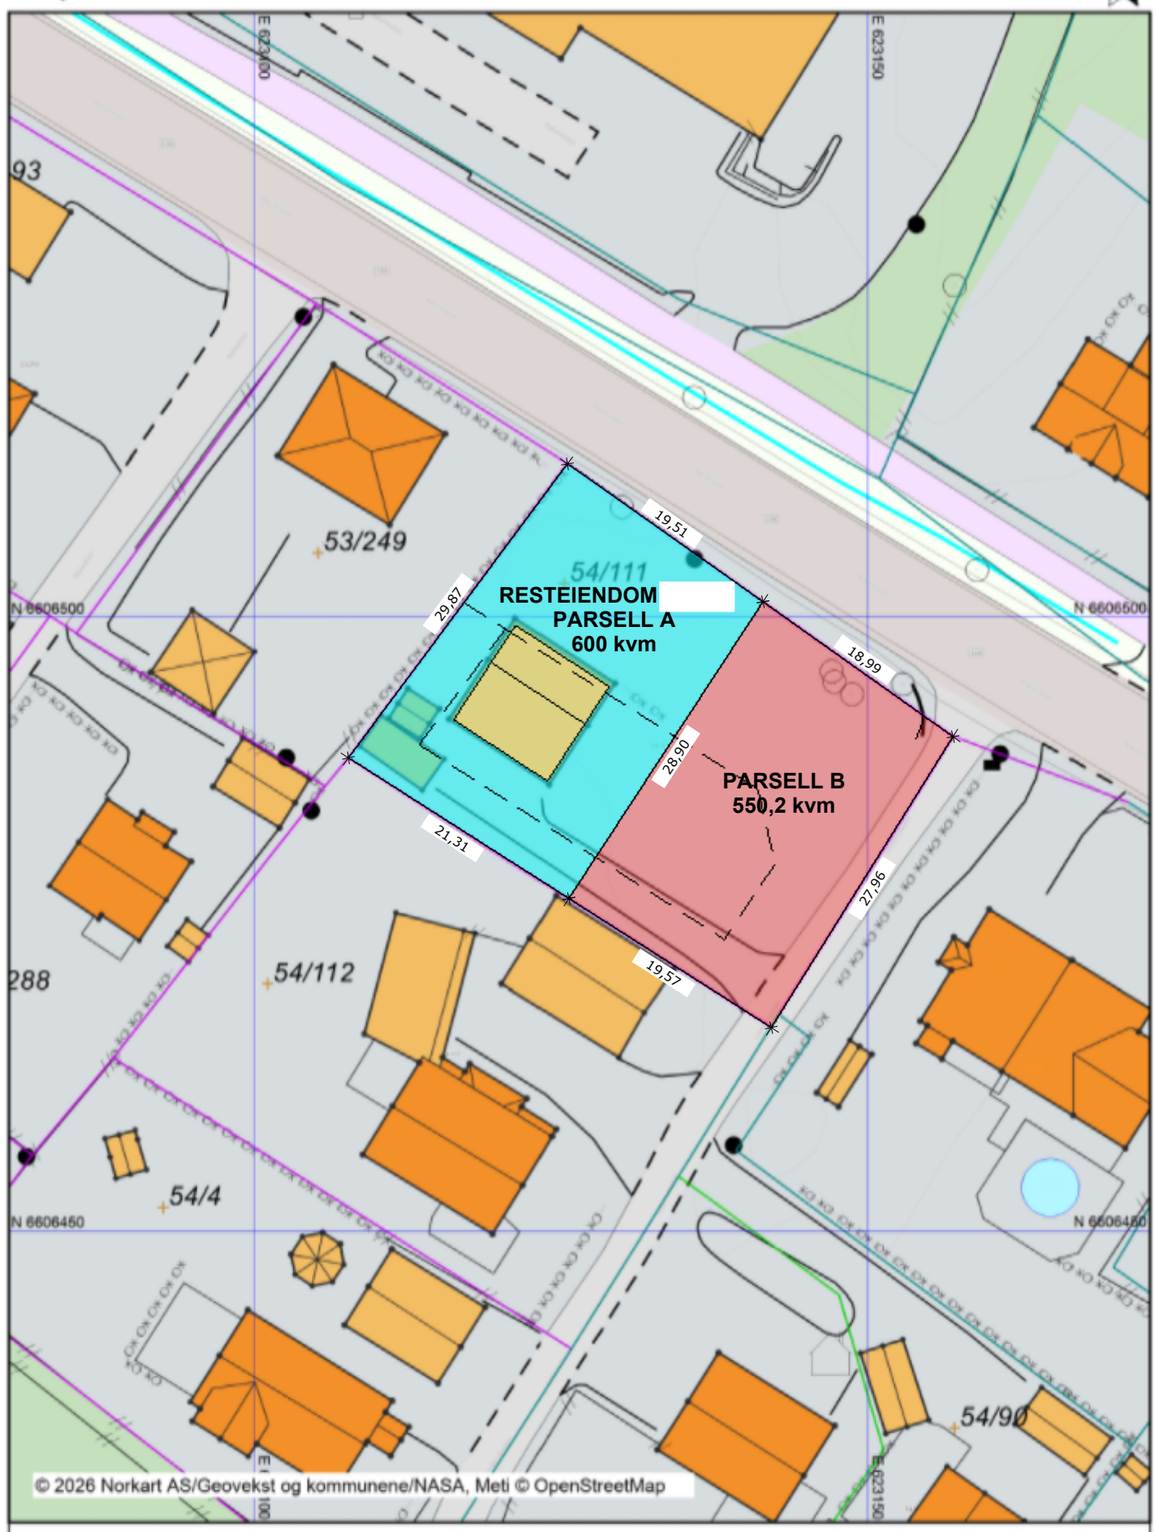

Det tas forbehold om riktigheten eller fullstendigheten av opplysningene i dette dokumentet. Det kan ikke rettes krav som følge av at disse opplysningene benyttes som grunnlag for beslutninger.

KONSEPTHUS AS
www.tegnebua.no

post@tegnebua.no

TILTAKSADRESSE:

TILTAKSHAVER:

Gnr | Bnr | Snr

TEGNET AV:

VERSJON:
1

DATO:
15.09.2026

MÅL I:
m

PAPIRSTØRRELSE:
A3

D-4 MULIG BEBYGGELSE

SKALA 1:500

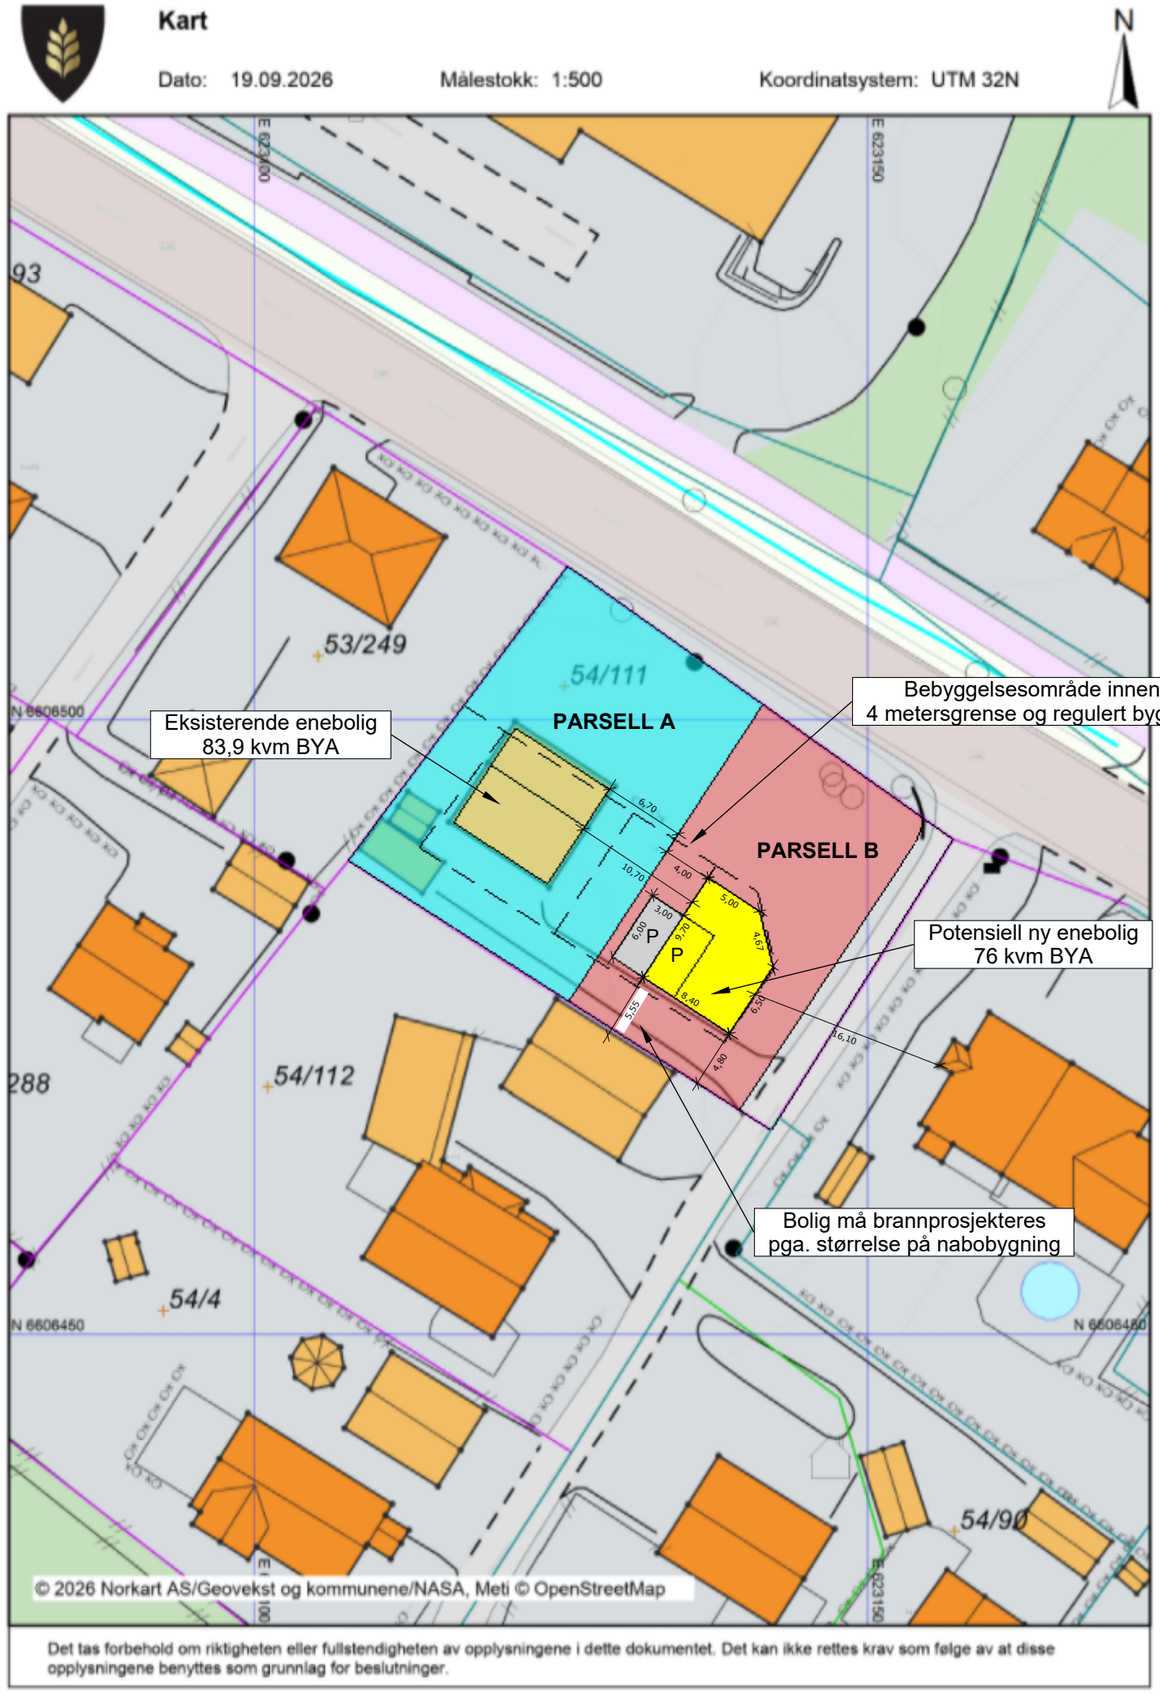

Det tas forbehold om riktigheten eller fullstendigheten av opplysningene i dette dokumentet. Det kan ikke rettes krav som følge av at disse opplysningene benyttes som grunnlag for beslutninger.

KONSEPTHUS AS
www.tegnebua.no

post@tegnebua.no

TILTAKSADRESSE:

TILTAKSHAVER:

Gnr | Bnr | Snr

TEGNET AV:

VERSJON:
1

DATO:
15.09.2026

MÅL I:
m

PAPIRSTØRRELSE:
A3

D-5 UTOMHUSPLAN

SKALA 1:500

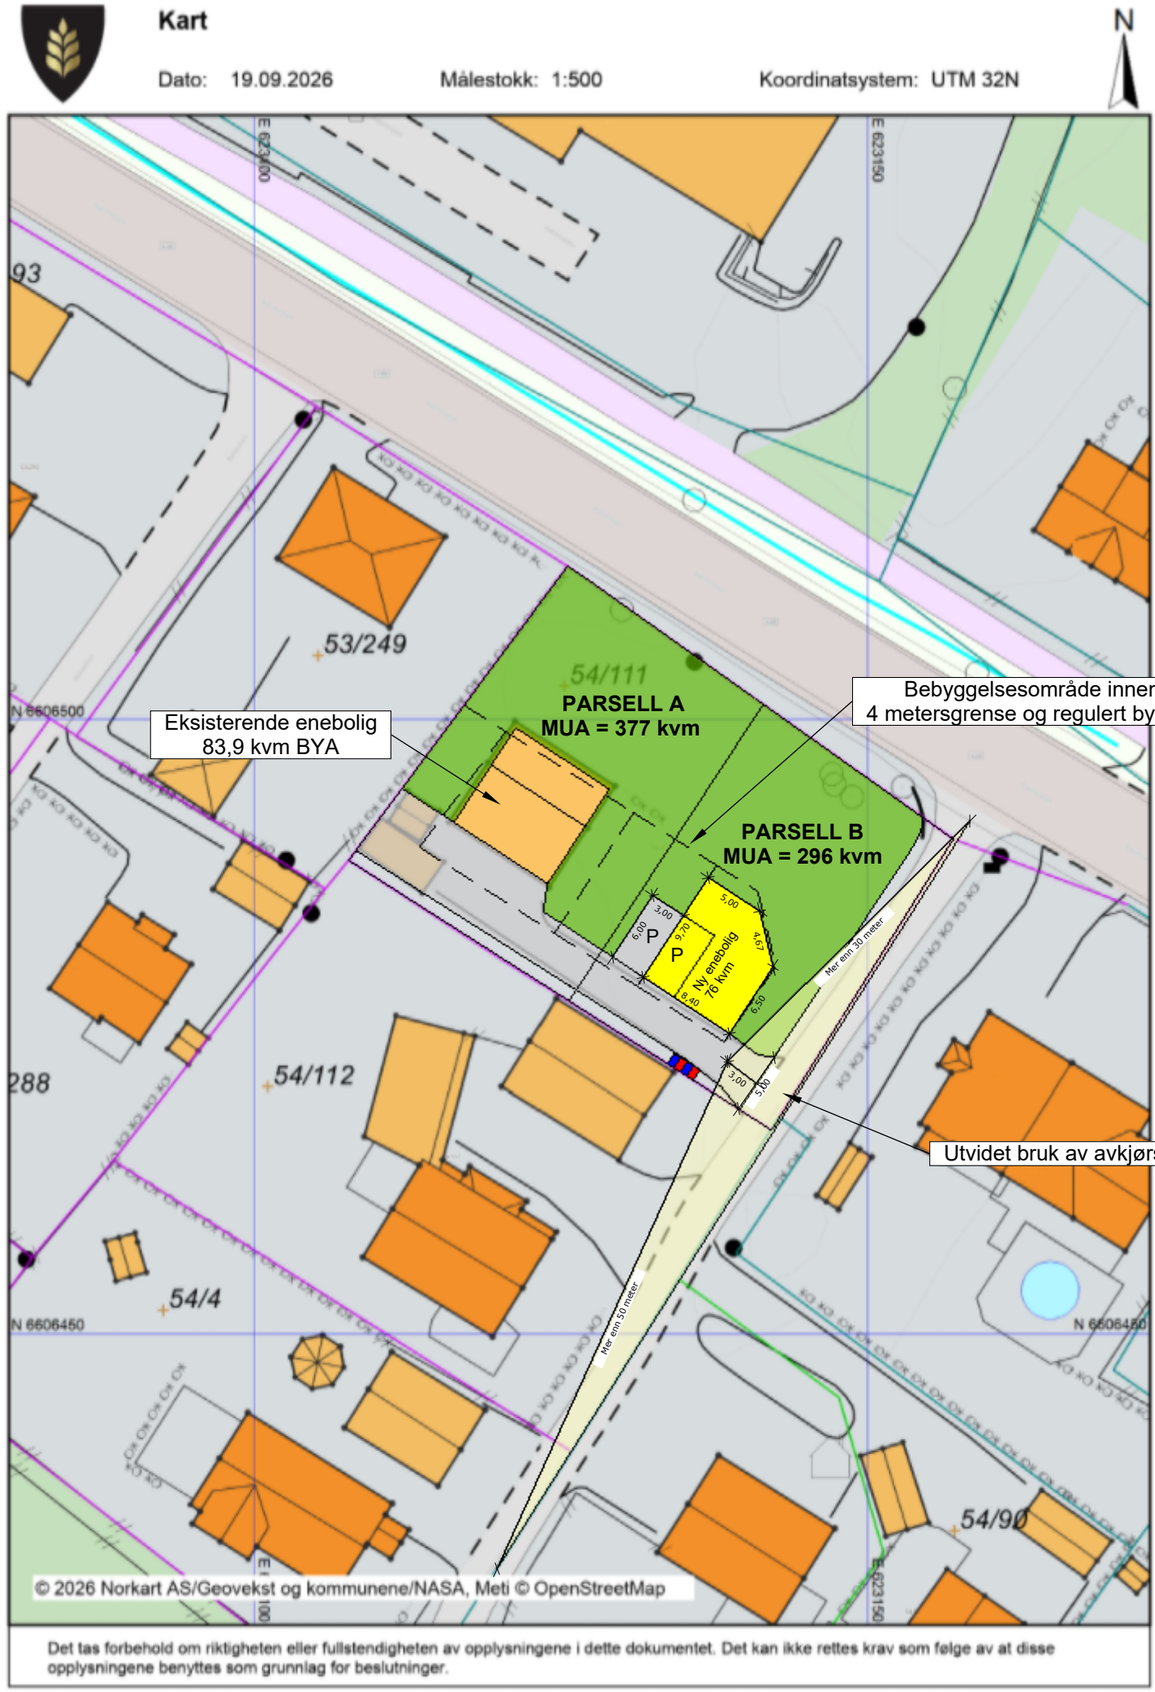

KONSEPTHUS AS
www.tegnebua.no

post@tegnebua.no

TILTAKSADRESSE:

TILTAKSHAVER:

Gnr | Bnr | Snr

TEGNET AV:

VERSJON:
1

DATO:
15.09.2026

MÅL I:
m

PAPIRSTØRRELSE:
A3

D-6 VA-PLAN

SKALA 1:500

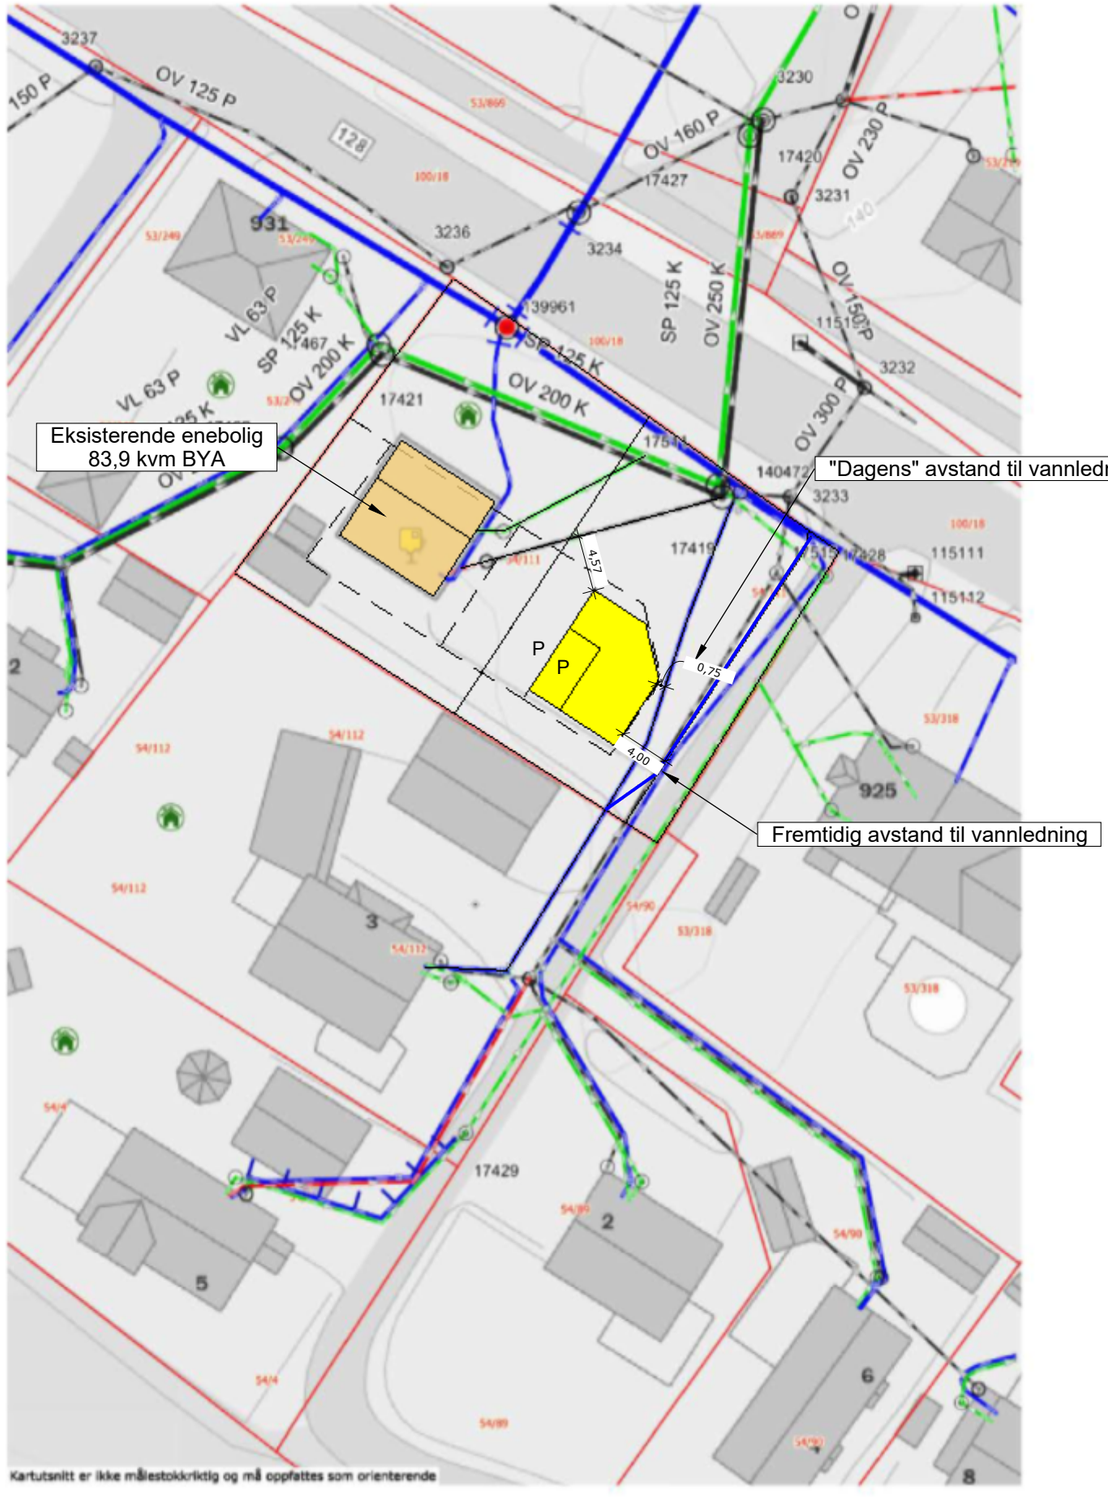

KONSEPTHUS AS
www.tegnebua.no

post@tegnebua.no

TILTAKSADRESSE:

TILTAKSHAVER:

Gnr | Bnr | Snr

TEGNET AV:

VERSJON:
1

DATO:
15.09.2026

MÅL I:
m

PAPIRSTØRRELSE:
A3

D-7 STØYPLAN

SKALA 1:500

Støykart

Dato: 19.09.2026 Målestokk: 1:500 Koordinatsystem: UTM 32N

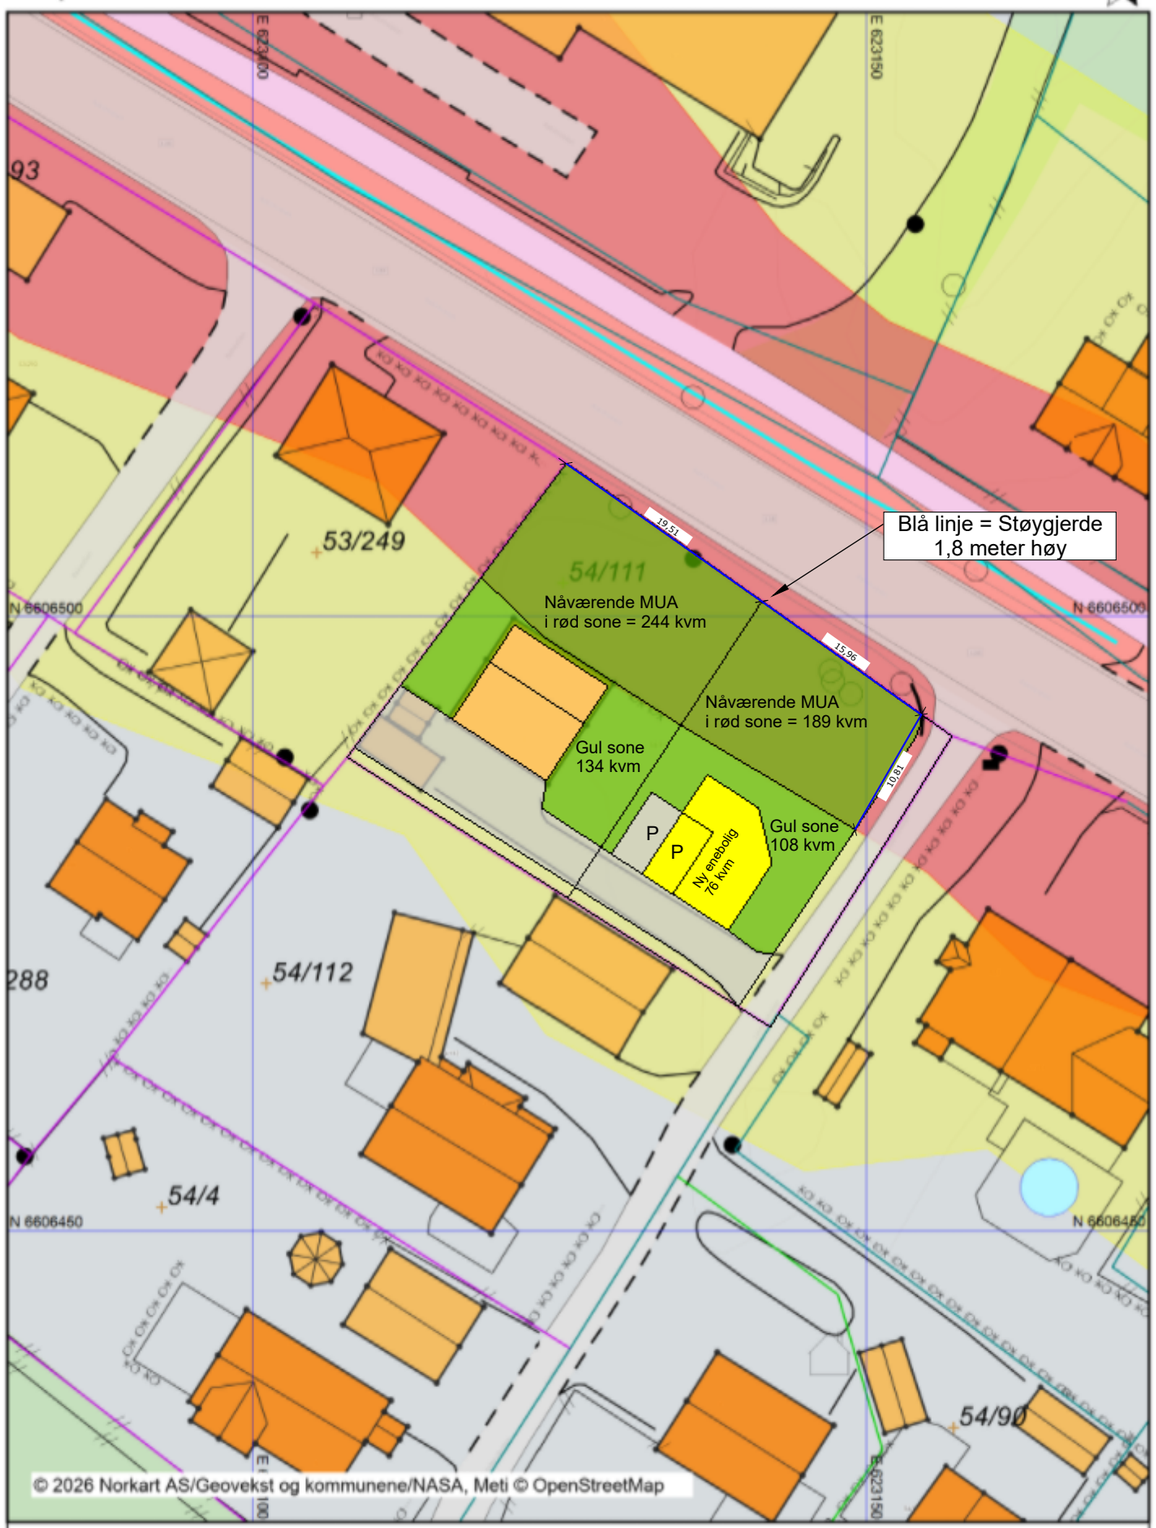

Det tas forbehold om riktigheten eller fullstendigheten av opplysningene i dette dokumentet. Det kan ikke rettes krav som følge av at disse opplysningene benyttes som grunnlag for beslutninger.

KONSEPTHUS AS
www.tegnebua.no

post@tegnebua.no

TILTAKSADRESSE:

TILTAKSHAVER:

Gnr | Bnr | Snr

TEGNET AV:

VERSJON:
1

DATO:
15.09.2026

MÅL I:
m

PAPIRSTØRRELSE:
A3