
D-1 SITUASJONSKART

SKALA 1:500

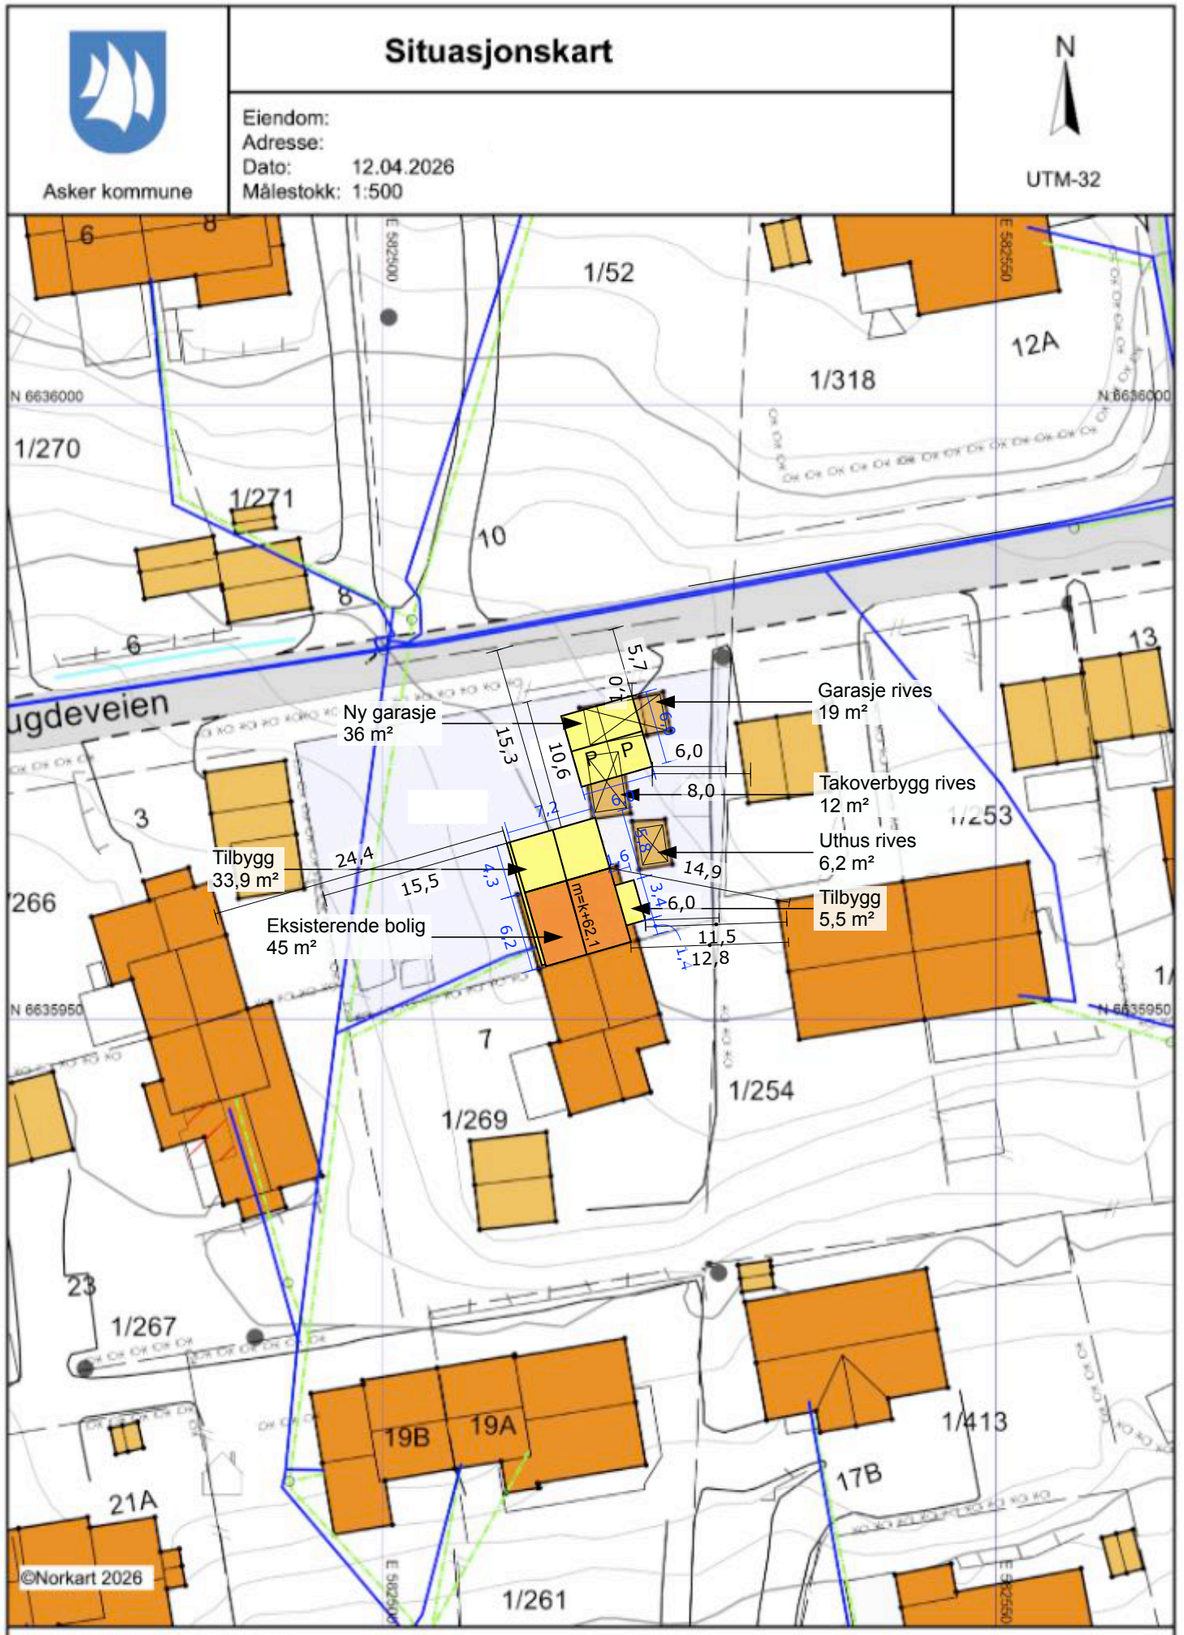

1) Det tas forbehold om feil i kartgrunnlaget
2) Ved utskrift fra PDF-fil kan målestokken bli unøyaktig
3) Kommuneplanen er laget for små målestokker og kan være unøyaktig hvis man zoomer mye inn i planen.

KONSEPTHUS AS
www.tegnebua.no
Gamle Hellvikvei 11
1459 NESODDEN
post@tegnebua.no

TILTAKSADRESSE:
Rugdeveien
Hvalstad

TILTAKSHAVER:

Gnr I Bnr I Snr

TEGNET AV:
Jenny Rishovd

VERSJON:
1


DATO:
17.09.26

MÅL I:
mm

PAPIRSTØRRELSE:
A3

D-2 UTOMHUSPLAN

SKALA 1:500

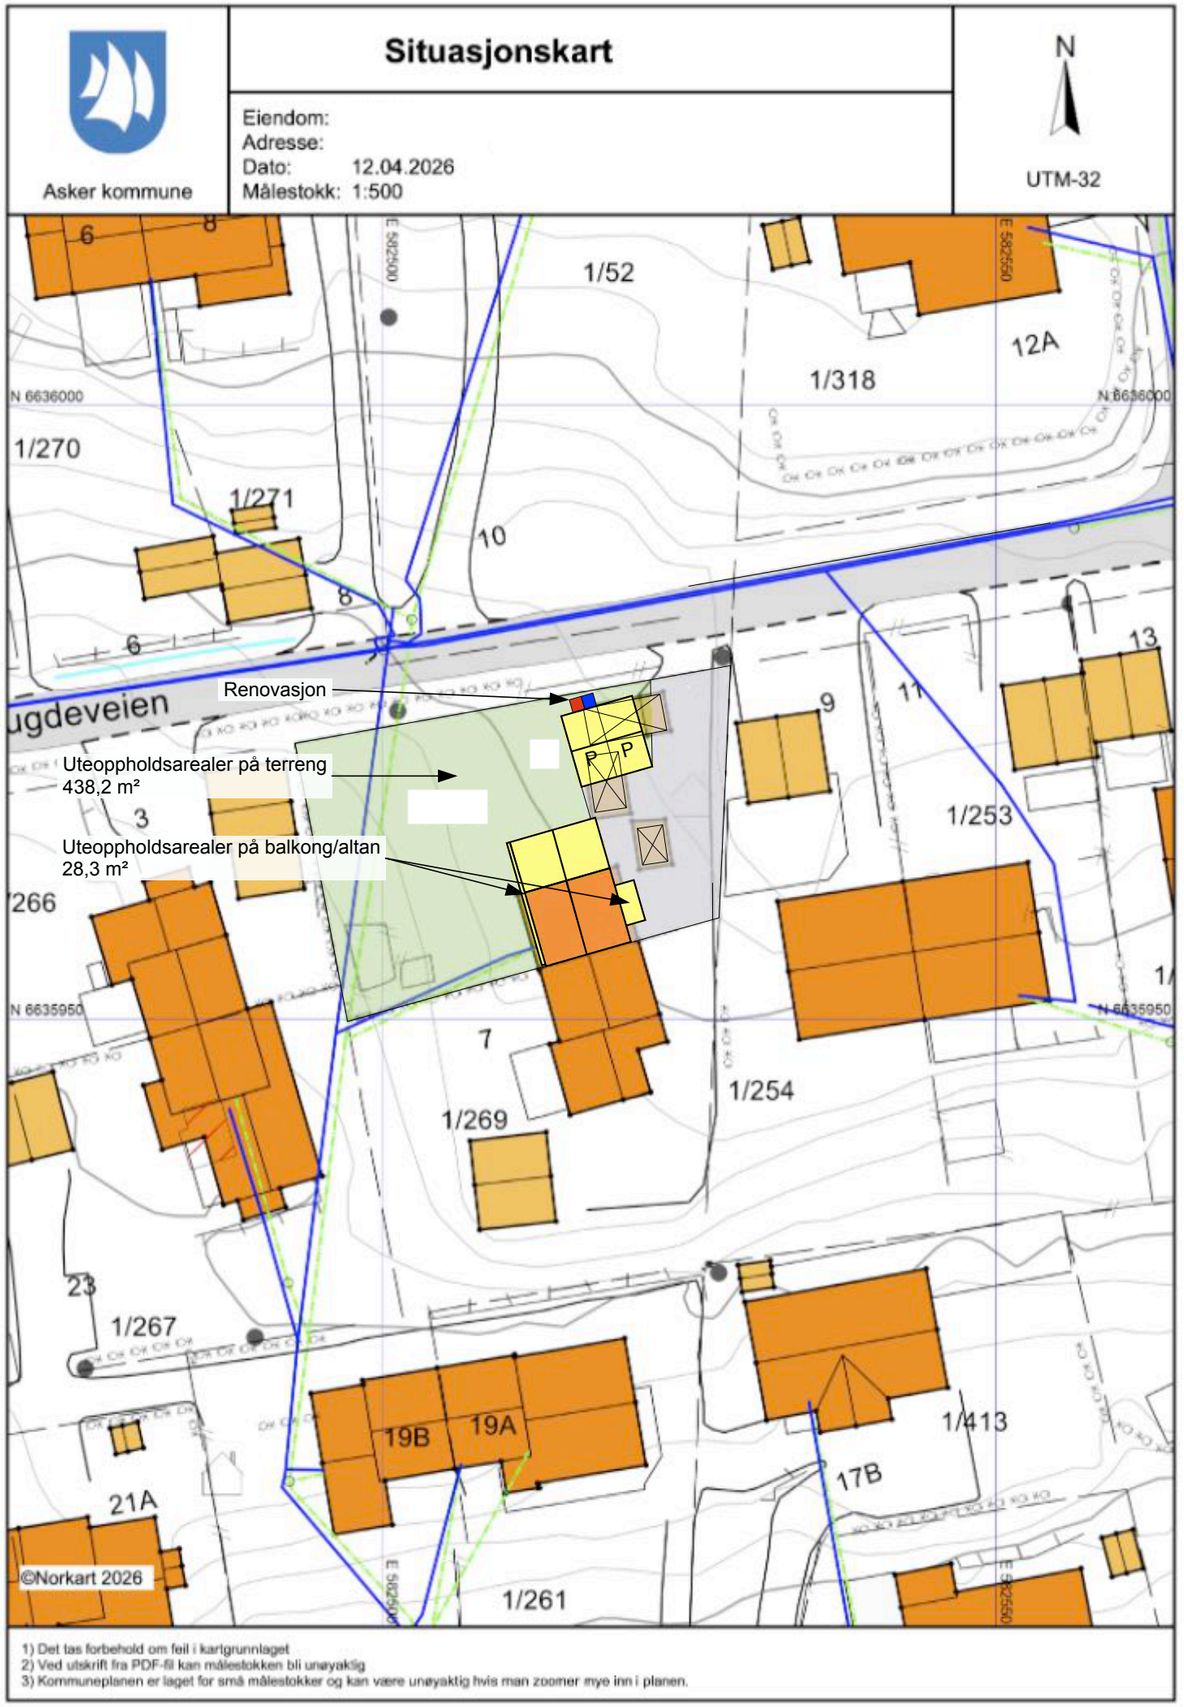

KONSEPTHUS AS
www.tegnebua.no
Gamle Hellvikvei 11
1459 NESODDEN
post@tegnebua.no

TILTAKSADRESSE:
Rugdeveien
Hvalstad

TILTAKSHAVER:

Gnr I Bnr I Snr

TEGNET AV:
Jenny Rishovd

VERSJON:
1


DATO:
17.09.26

MÅL I:
mm

PAPIRSTØRRELSE:
A3

D-3 AVKJØRSELSPLAN

SKALA 1:500

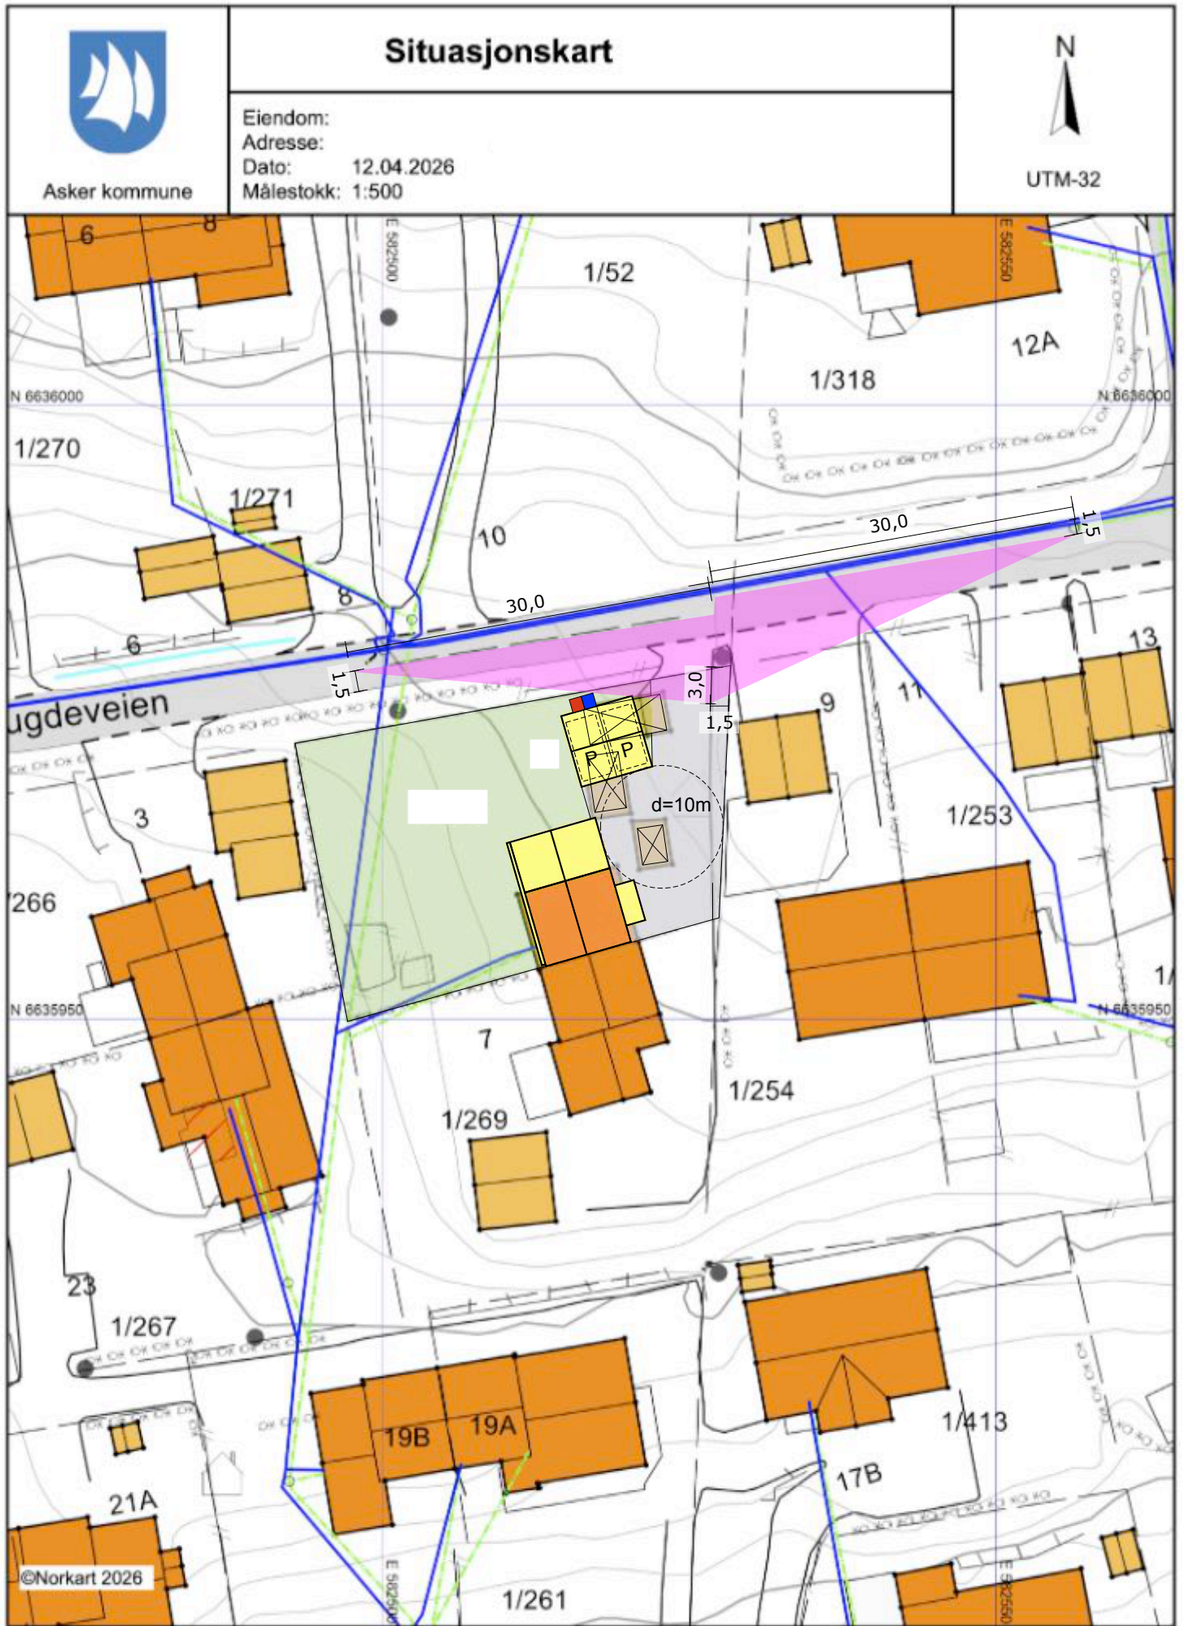

1) Det tas forbehold om feil i kartgrunnlaget
2) Ved utskrift fra PDF-fil kan målestokken bli unøyaktig
3) Kommuneplanen er laget for små målestokker og kan være unøyaktig hvis man zoomer mye inn i planen.

KONSEPTHUS AS
www.tegnebua.no
Gamle Hellvikvei 11
1459 NESODDEN
post@tegnebua.no

TILTAKSADRESSE:
Rugdeveien
Hvalstad

TILTAKSHAVER:

Gnr I Bnr I Snr

TEGNET AV:
Jenny Rishovd

VERSJON:
1

DATO:
17.09.26

MÅL I:
mm

PAPIRSTØRRELSE:
A3