




NYTT PLAN 1

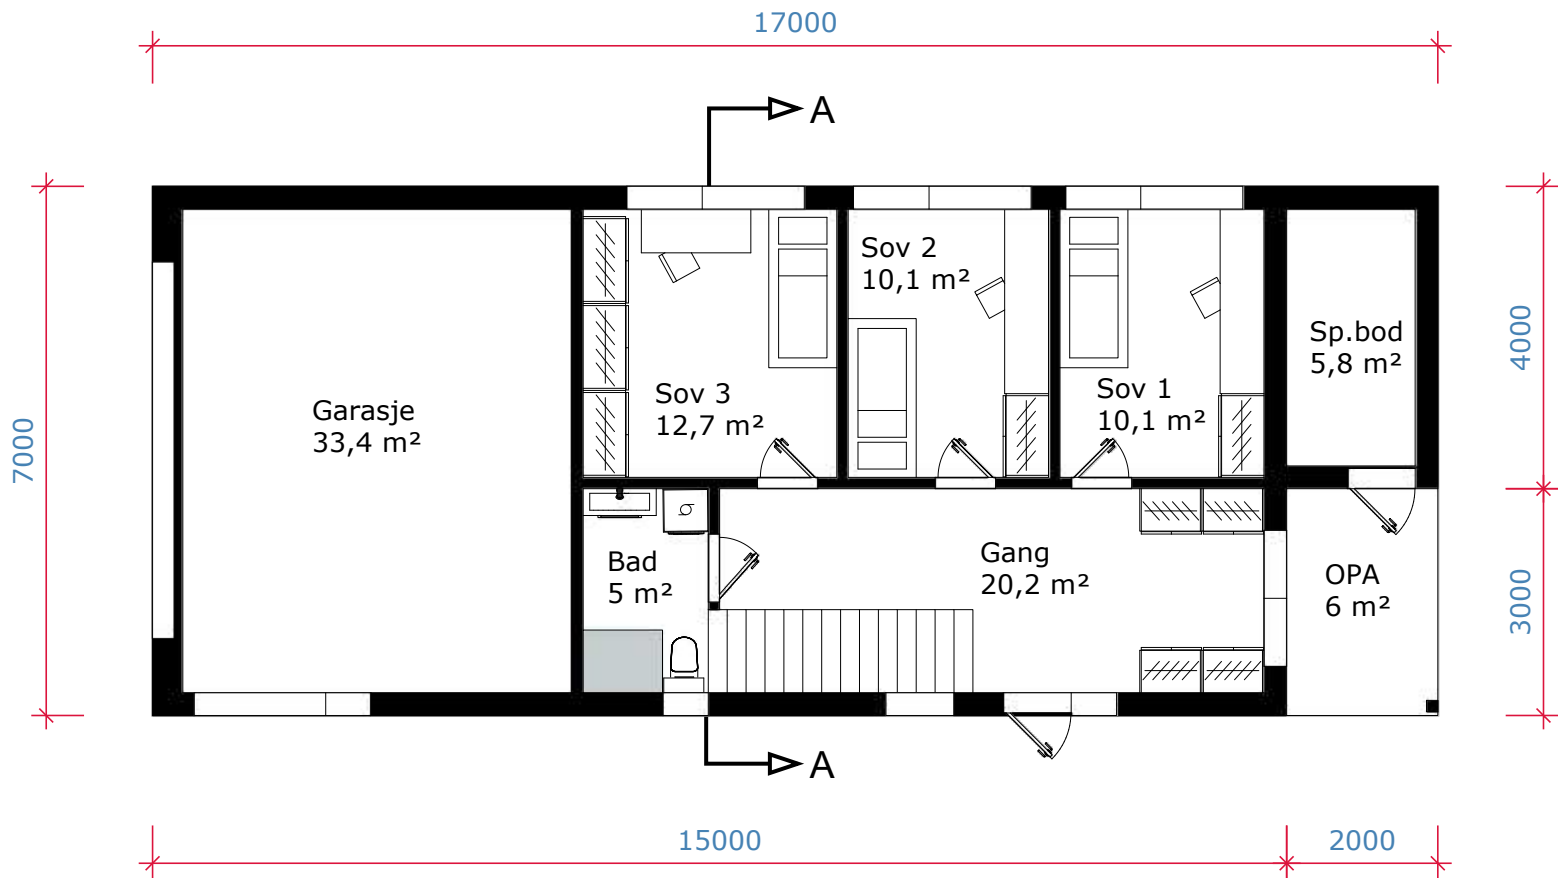


NYTT PLAN 2

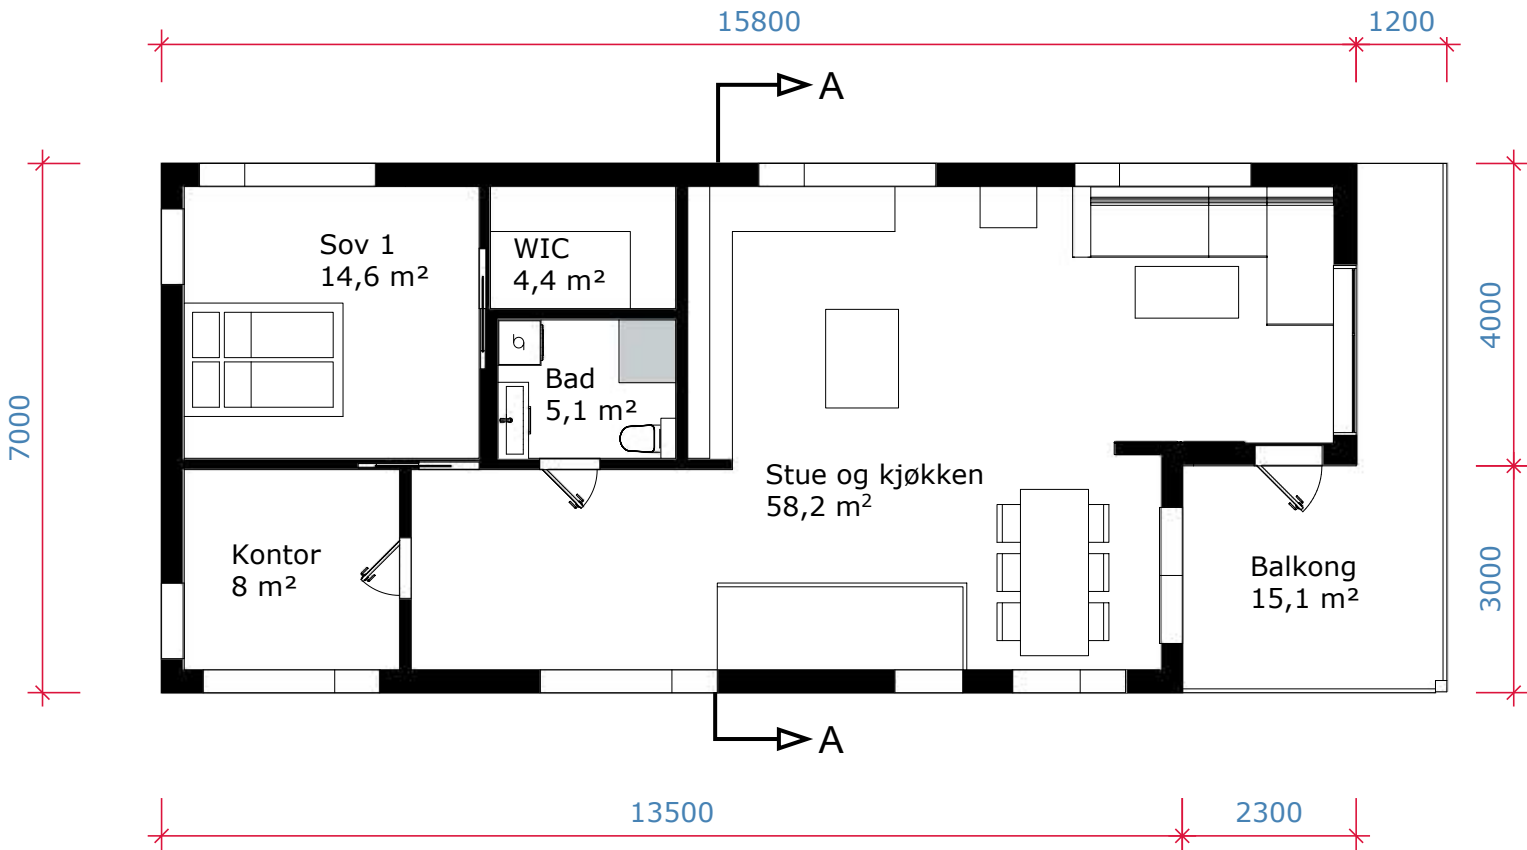


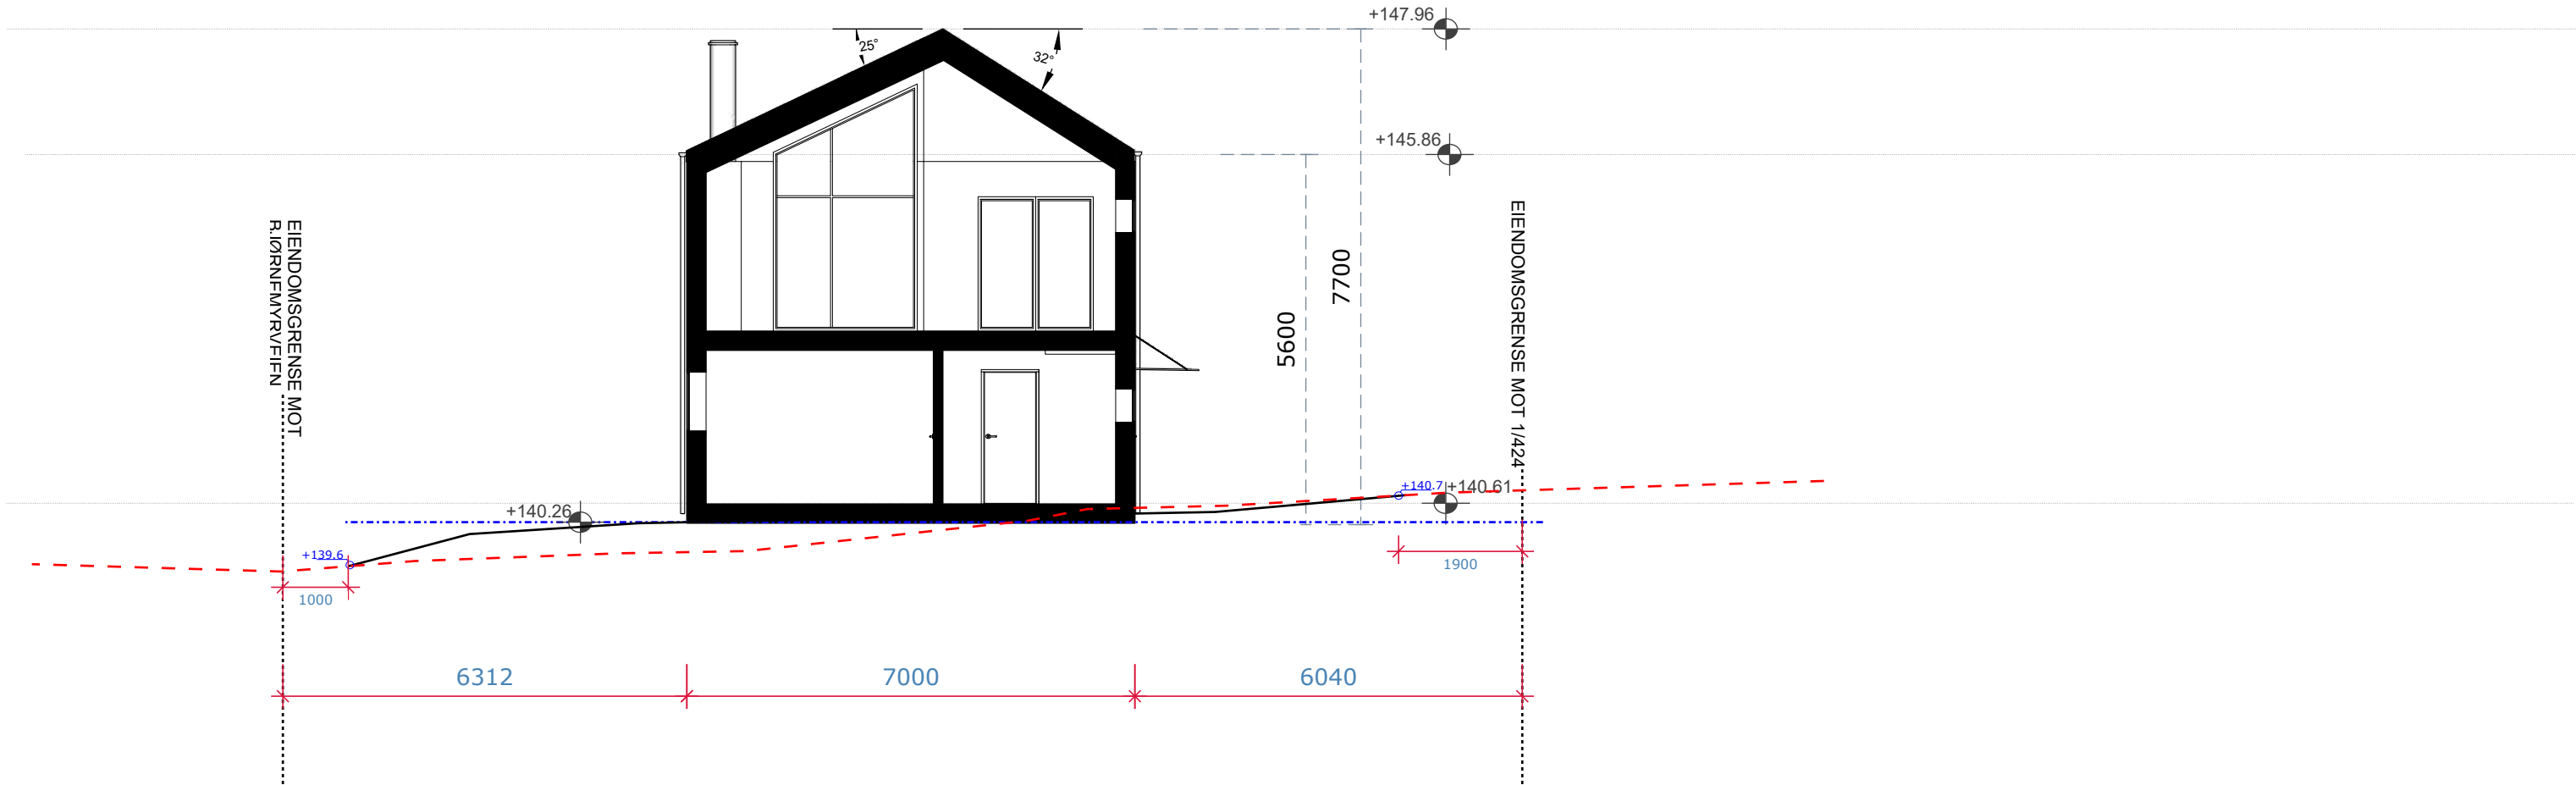

VEST

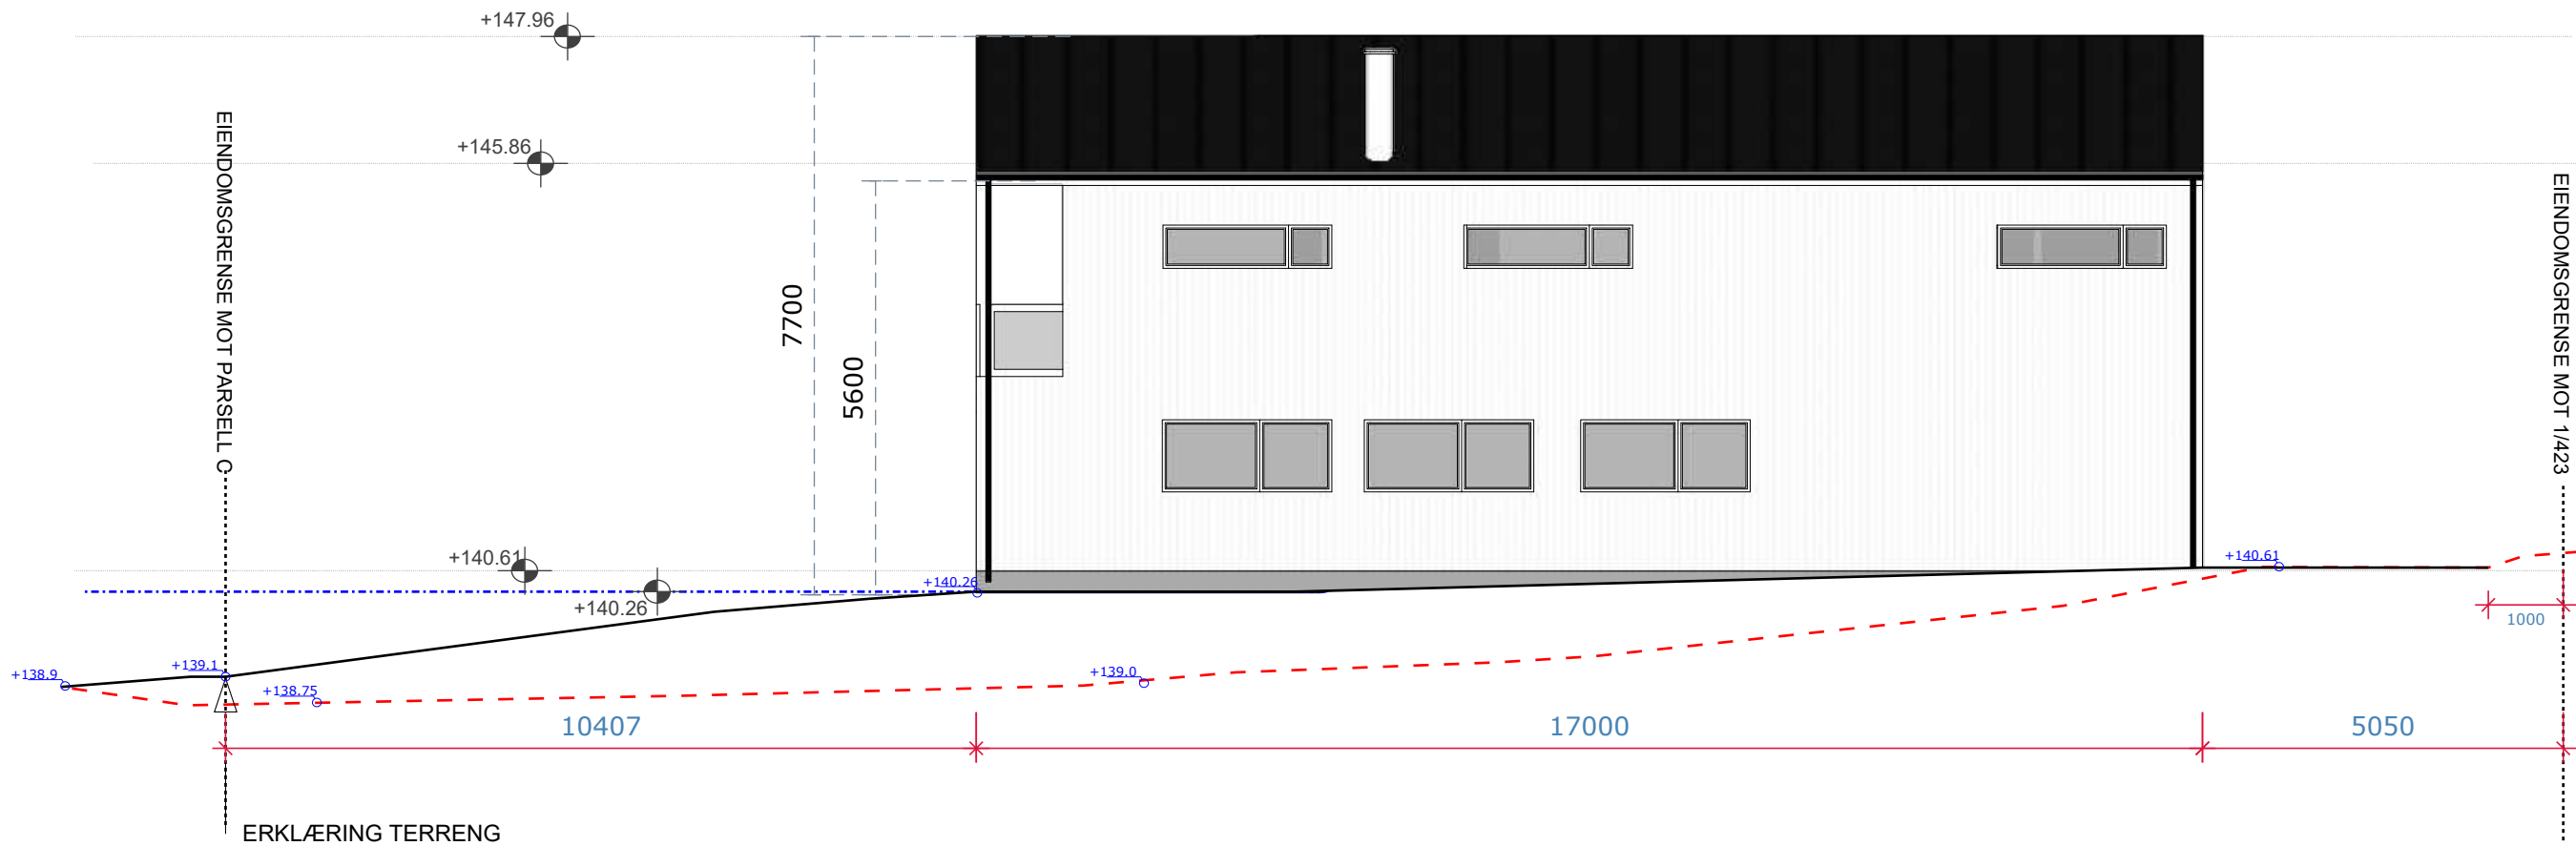

ØST

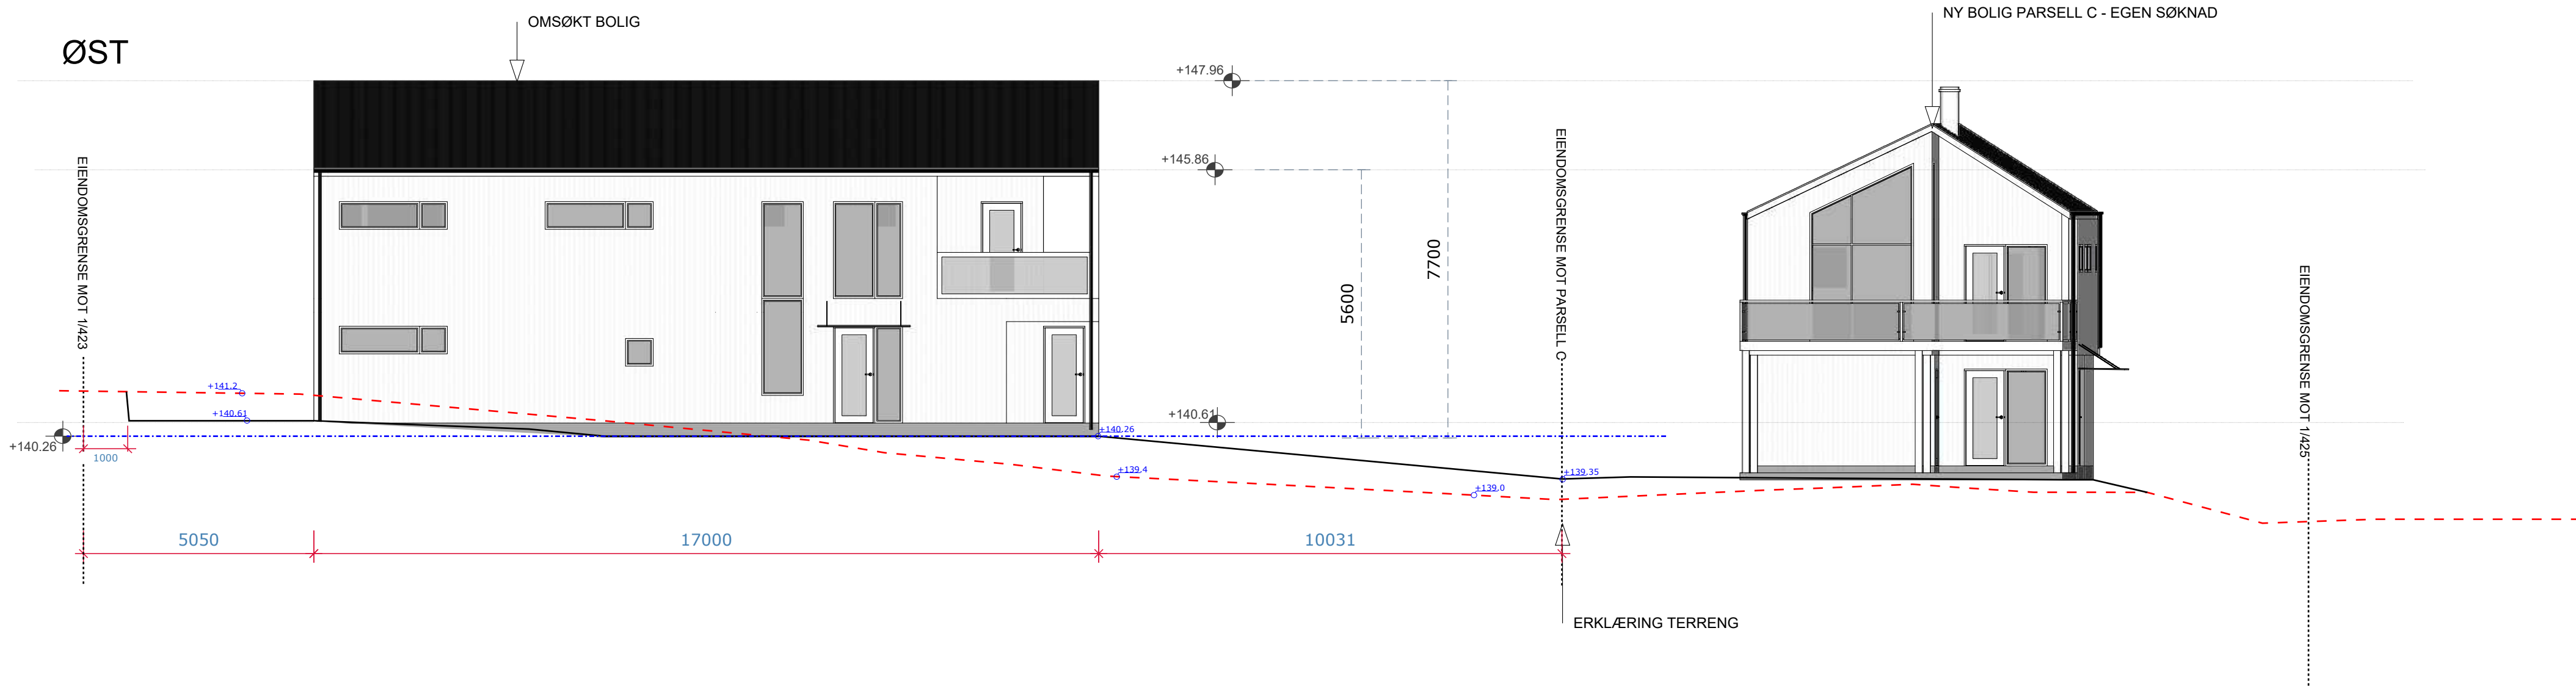

- EKSISTERENDE TERRENG
- NYTT TERRENG
- - - - GJENNOMSNITTLIG TERRENG RUNDT BOLIG (PTG)

KONSEPTHUS AS
www.tegnebua.no
Gamle Hellyvikvei 11
1459 NESODDEN
post@tegnebua.no

TILTAKSADRESSE:
Ny enebolig
Tomt B
Bjørnemyrveien 18 (20)
1453 Bjørnemyr

TILTAKSHAVER:
Naturlig Habitat
Bjørnemyrveien 18
1453 Bjørnemyr

Gnr | Bnr | Snr
1 | 1011 | 0 | 0

TEGNET AV:
Jakob Bjøndal


VERSJON:
1

DATO:
01.07.2025


MAL I:
m11

PAPIRSTØRRELSE:
A4

NORD

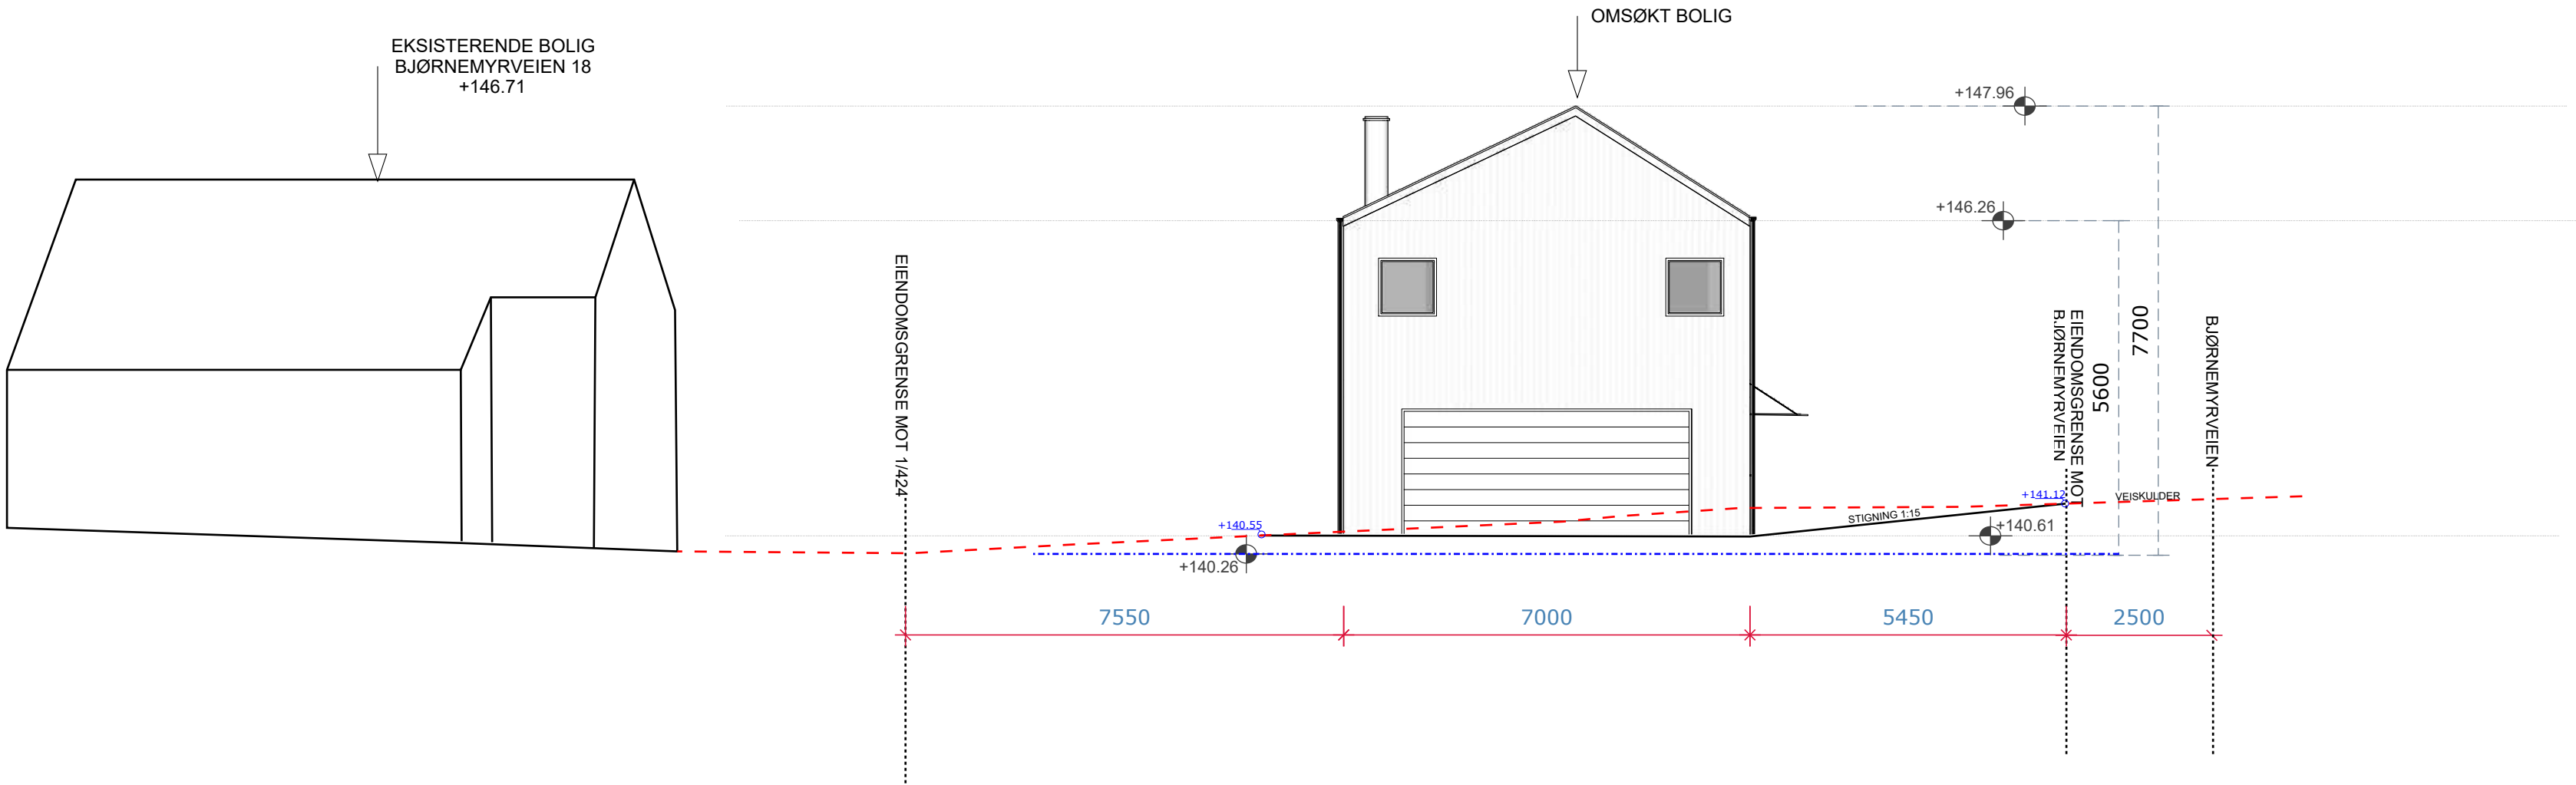

SØR

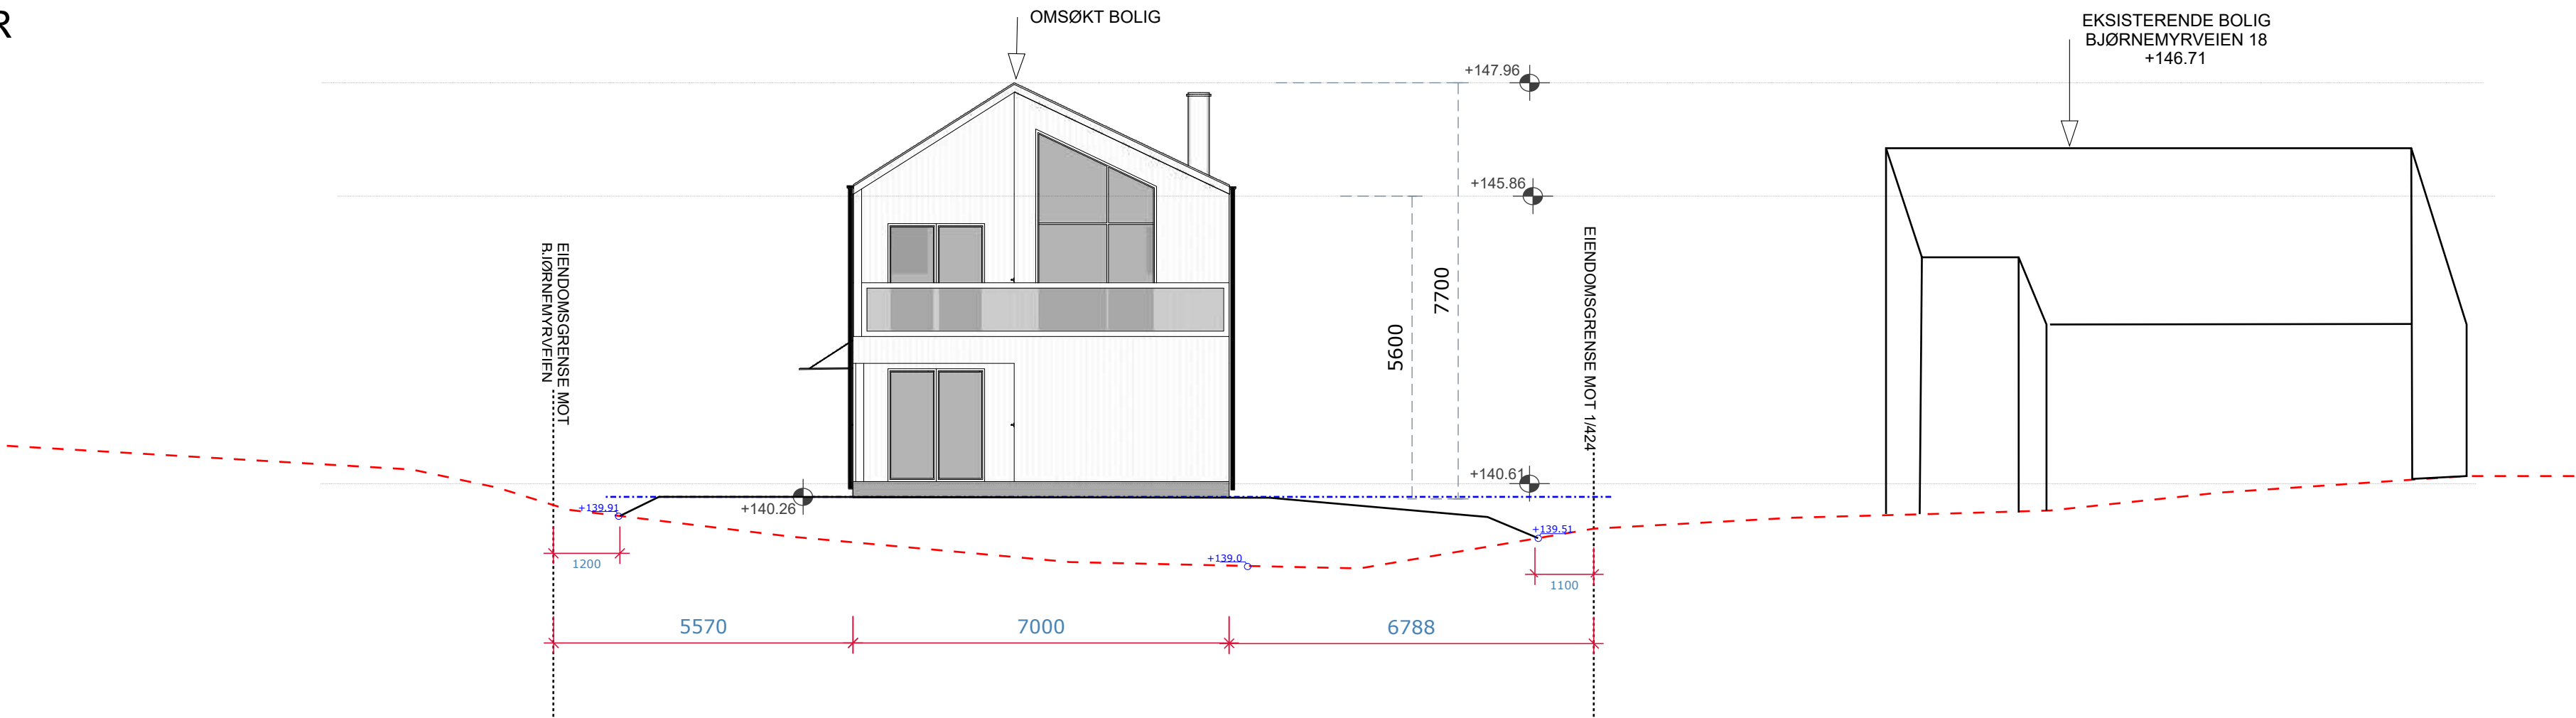

--- EKSISTERENDE TERRENG
— NYTT TERRENG
- - - GJENNOMSNITTLIG TERRENG RUNDT BOLIG (PTG)