


Perspektiv Syd-Vest

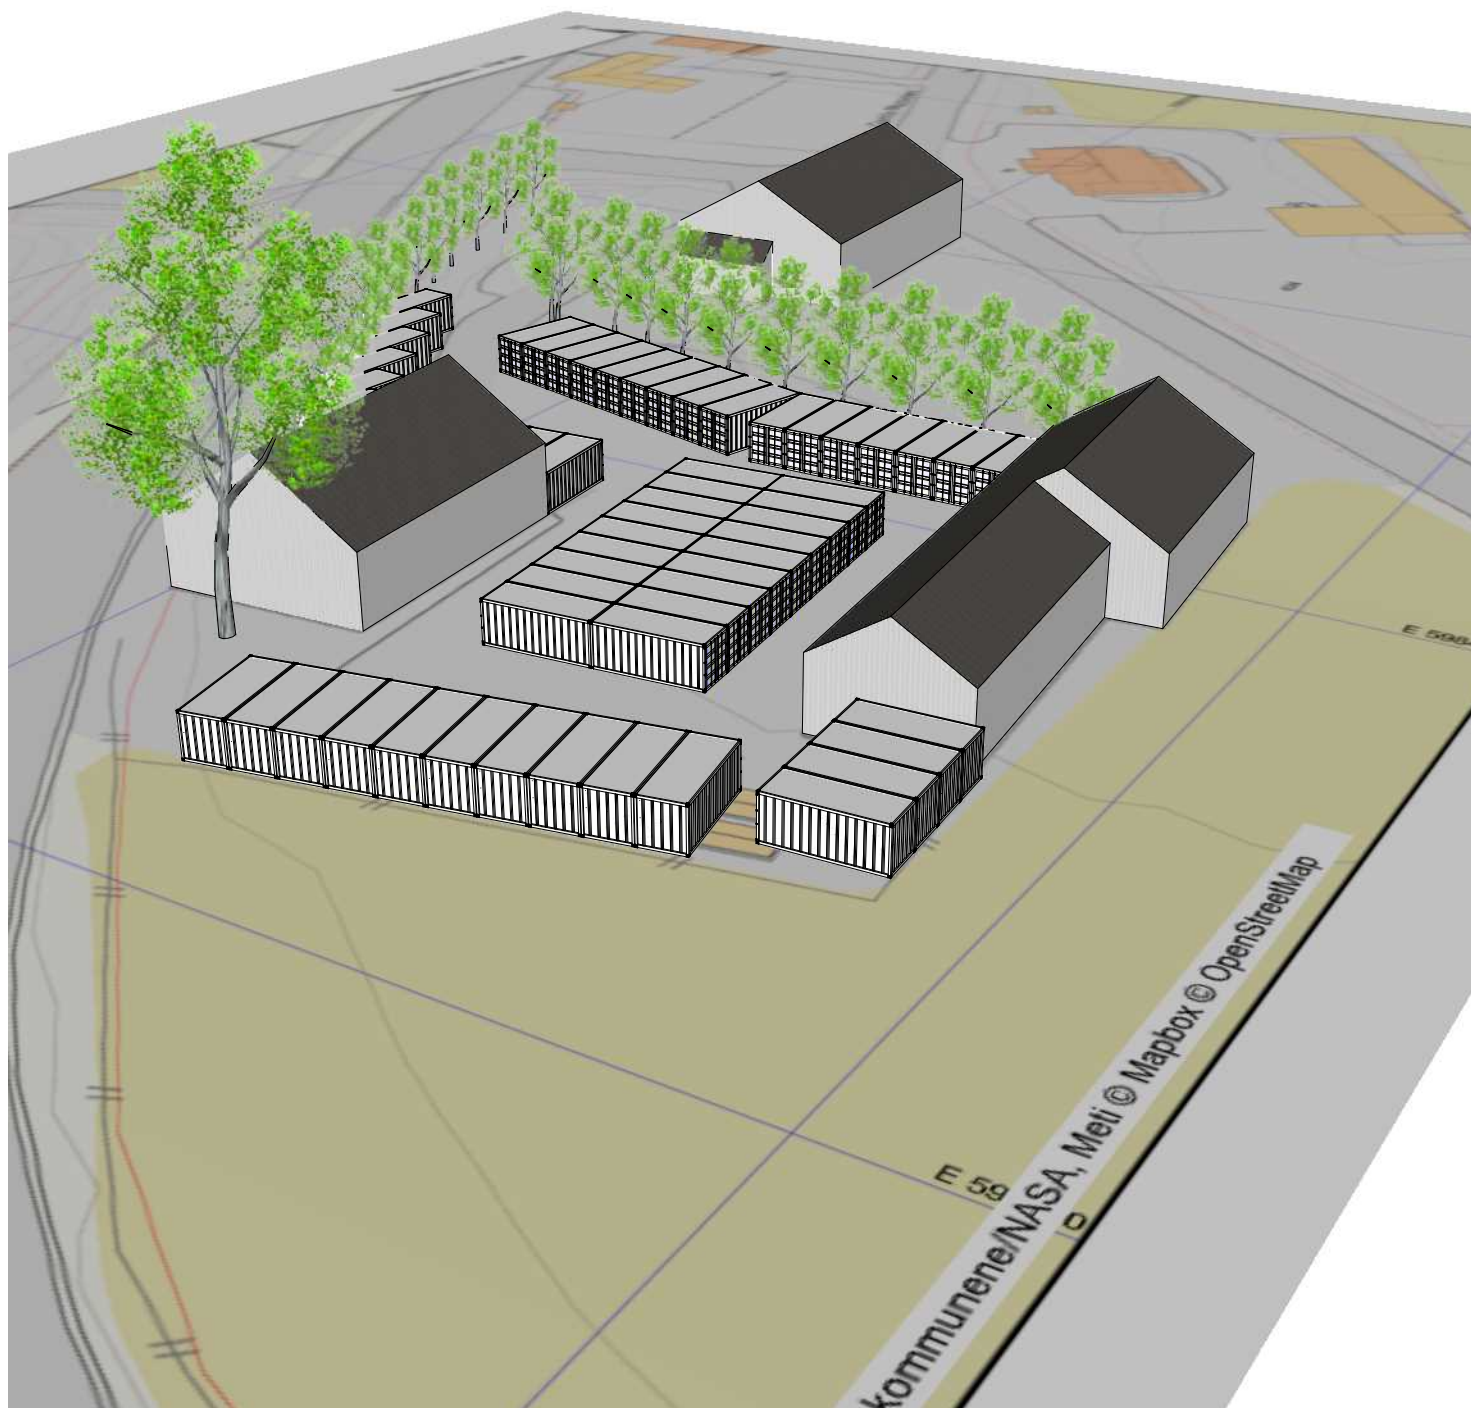

TEGNET AV:

KH

FIRMA:

Tegnebua
Gamle Hellvikvei 11
post@tegnebua.no

Gnr/Bnr

27/1

Tiltaksadresse:

Gamle Mossevei 9
1430 Ås

Tegnedato

23.10.2018

Versjonsnummer

1

Tiltakshaver

BRA Minilager
Grøstadveien 21
1459 Nesodden


Målestokk

1:313

T

E -01

Perspektiv Syd-Øst

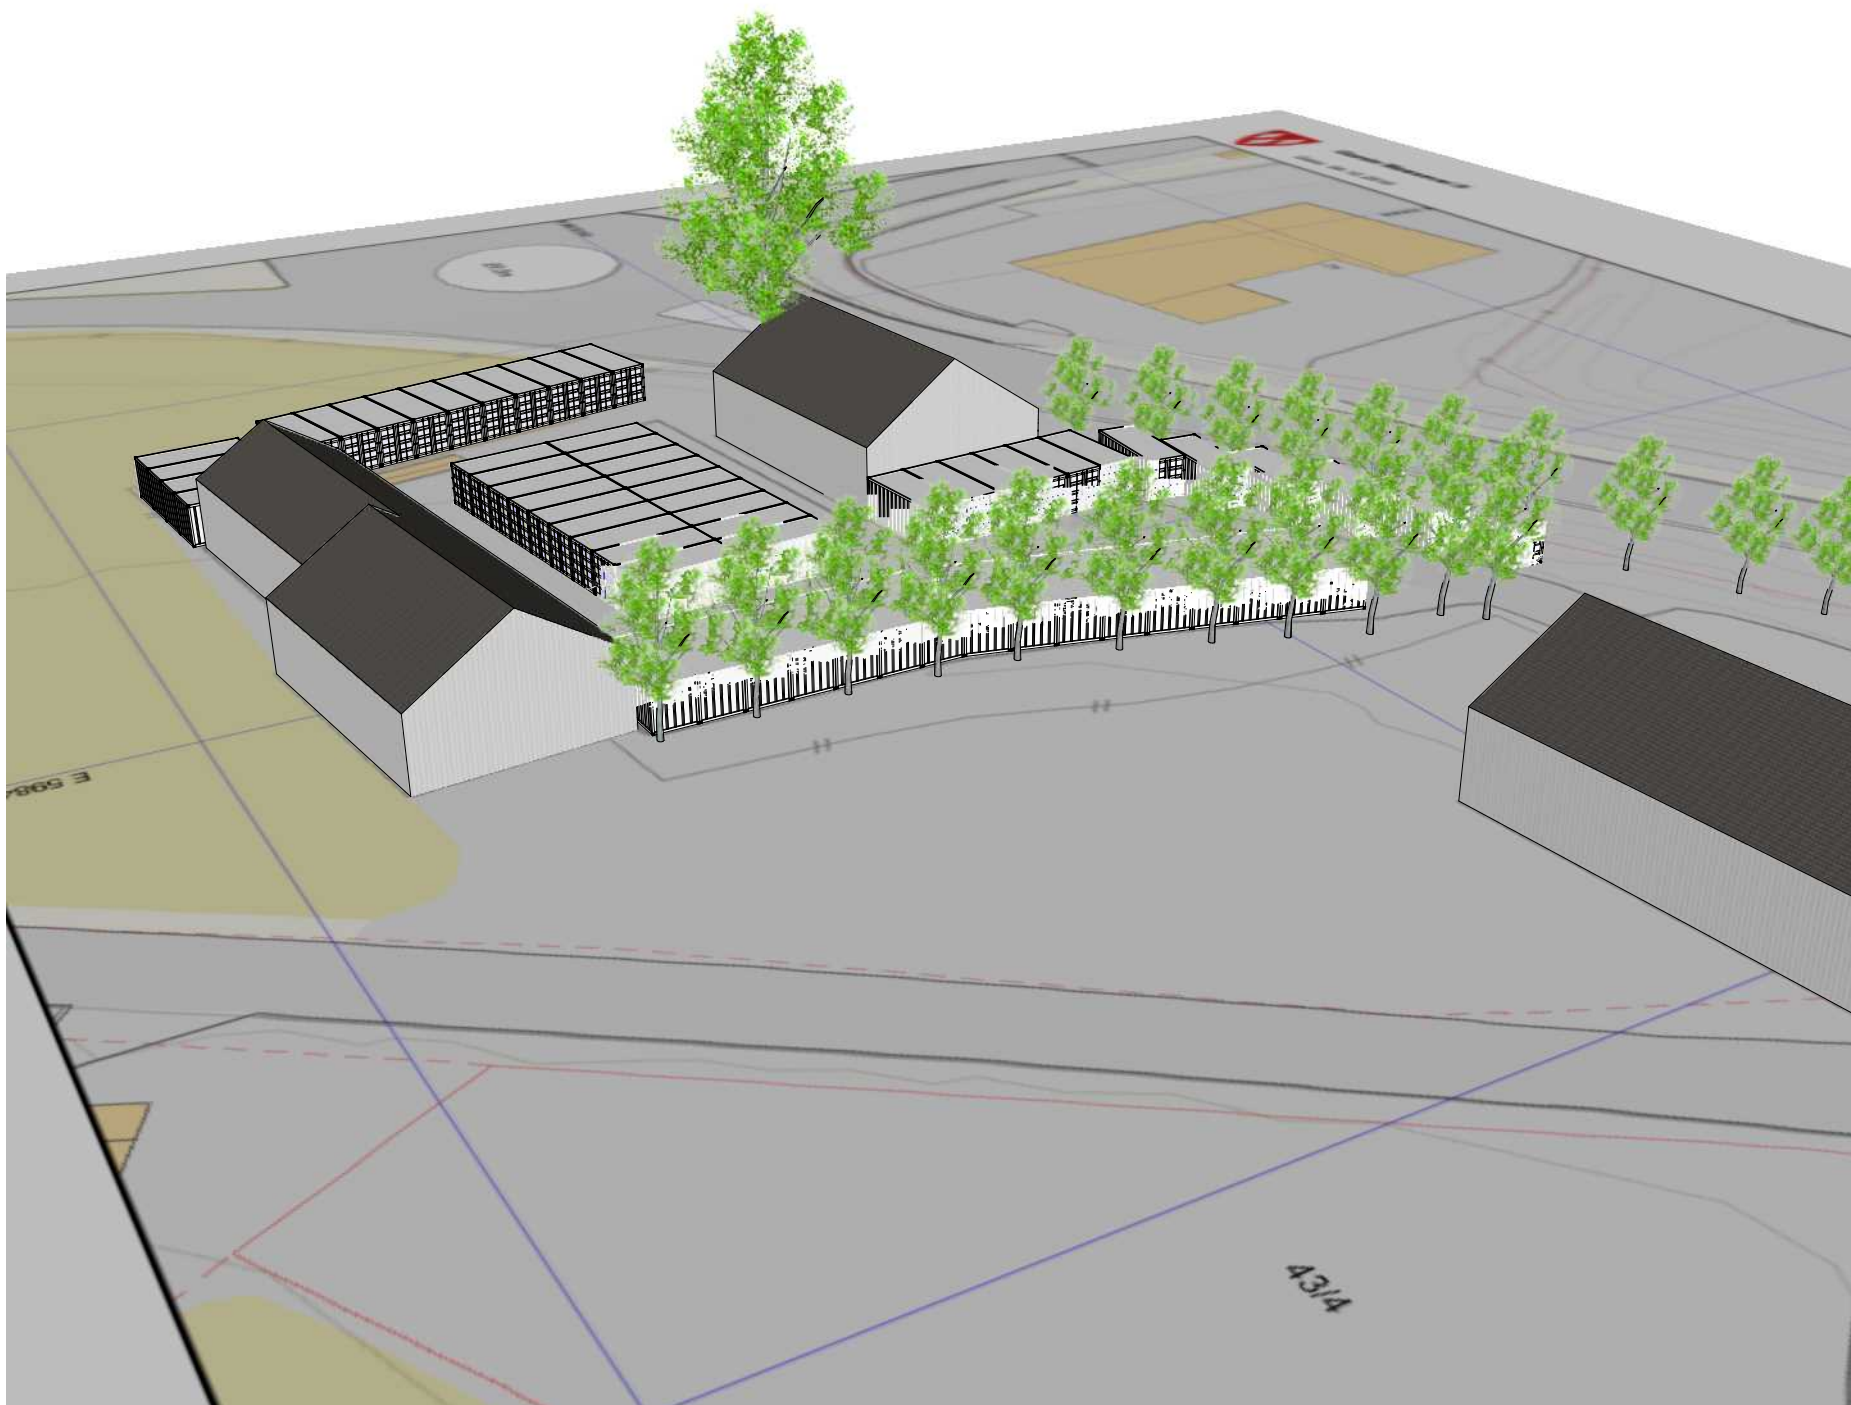

TEGNET AV:

KH

FIRMA:

Tegnebua
Gamle Hellvikvei 11
post@tegnebua.no

Gnr/Bnr

27/1

Tiltaksadresse:

Gamle Mossevei 9
1430 Ås

Tegnedato

23.10.2018

Versionsnummer

1

Tiltakshaver

BRA Minilager
Grøstadveien 21
1459 Nesodden

Målestokk

1:313

T

E -02

Perspektiv Nord-Øst



TEGNET AV:

KH

FIRMA:

Tegnebua
Gamle Hellvikvei 11
post@tegnebua.no

Gnr/Bnr

27/1

Tiltaksadresse:

Gamle Mossevei 9
1430 Ås

Tegnedato

23.10.2018

Versionsnummer

1

Tiltakshaver

BRA Minilager
Grøstadveien 21
1459 Nesodden

Målestokk
1:313

T

E -03

Perspektiv Nord-Vest



TEGNET AV:

KH

FIRMA:

Tegnebua
Gamle Hellvikvei 11
post@tegnebua.no

Gnr/Bnr
27/1

Tiltaksadresse:

Gamle Mossevei 9
1430 Ås

Tegnedato

23.10.2018

Versionsnummer

1

Tiltakshaver

BRA Minilager
Grøstadveien 21
1459 Nesodden

Målestokk
1:313

T

E -04

Fra vest (Motorveien)



TEGNET AV:
KH
FIRMA:
Tegnebua
Gamle Hellvikvei 11
post@tegnebua.no

Gnr/Bnr
27/1
Tiltaksadresse:
Gamle Mossevei 9
1430 Ås

Tegnedato
23.10.2018
Versjonsnummer
1


Tiltakshaver
BRA Minilager
Grøstadveien 21
1459 Nesodden

Målestokk
1:300

T


E -05

Fra syd

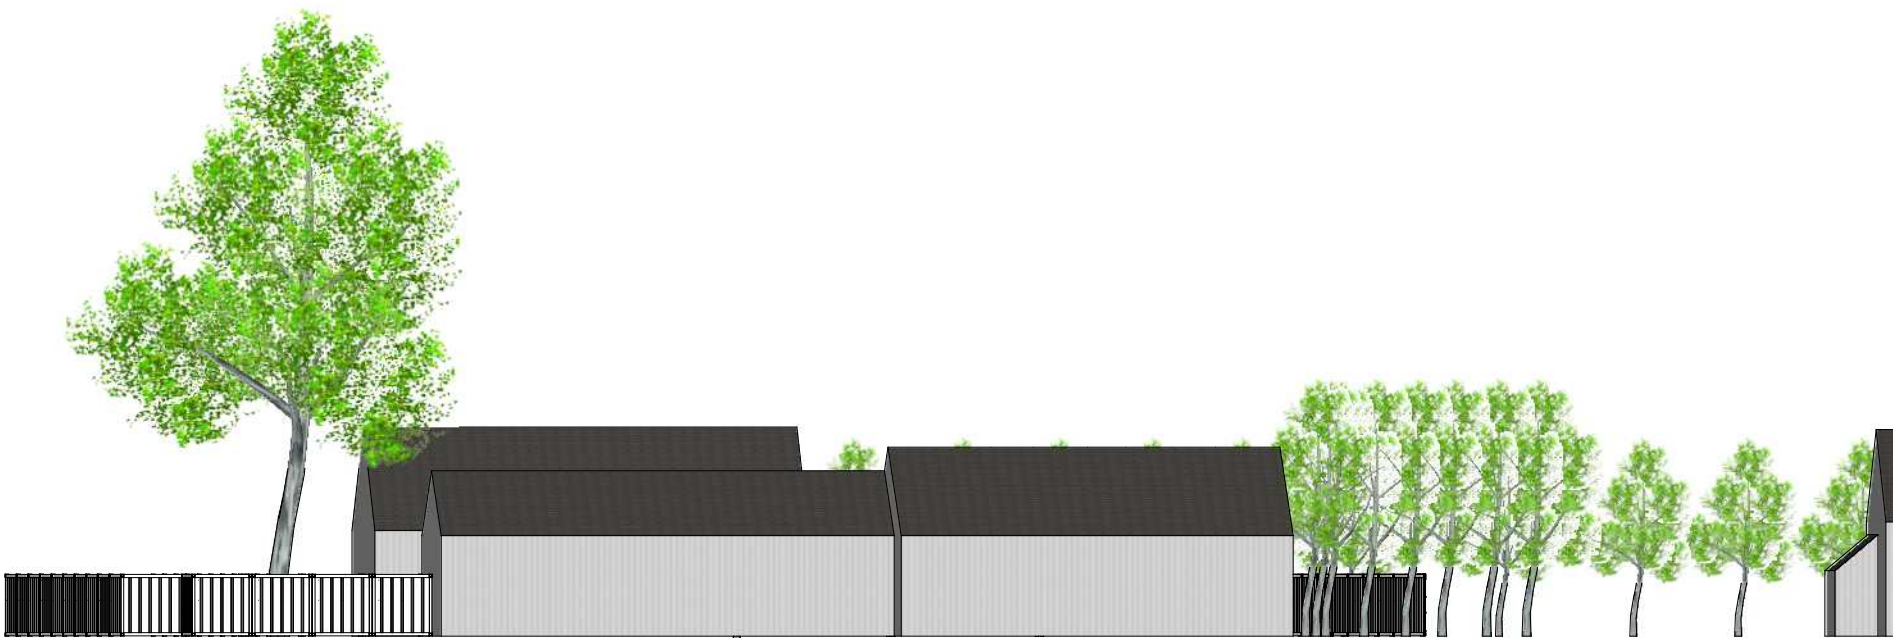


TEGNET AV: KH		Gnr/Bnr 27/1	Tegnedato 23.10.2018	Tiltakshaver BRA Minilager Grøstadveien 21 1459 Nesodden	Målestokk 1:300
FIRMA: Tegnebua Gamle Hellvikvei 11 post@tegnebua.no		Tiltaksadresse: Gamle Mossevei 9 1430 Ås		Versjonsnummer 1	
E -06		T			

Fra Øst

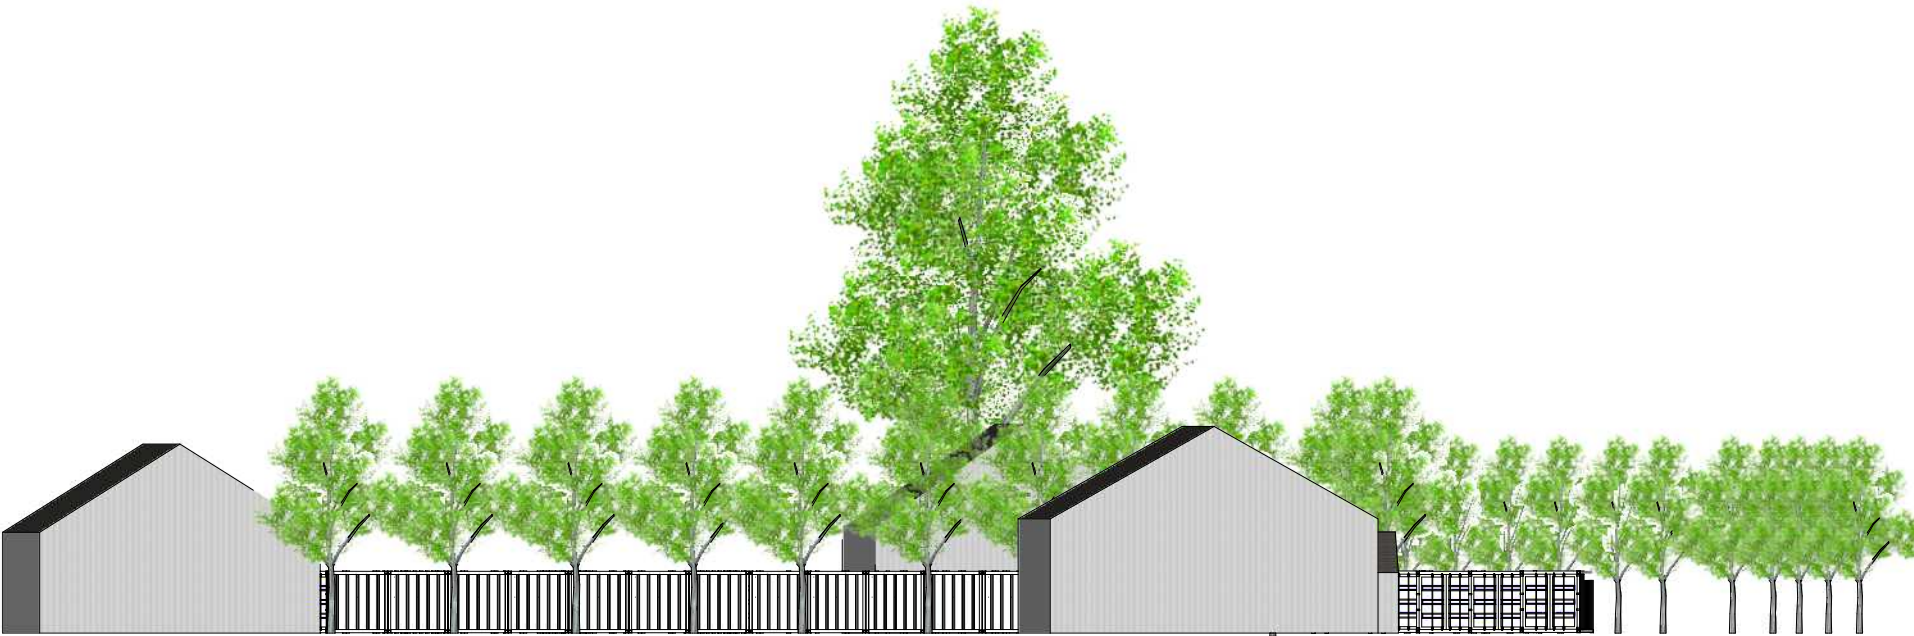


TEGNET AV: KH		Gnr/Bnr 27/1	Tegnedato 23.10.2018		Tiltakshaver BRA Minilager Grøstadveien 21 1459 Nesodden		Målestokk 1:300
FIRMA: Tegnebua Gamle Hellvikvei 11 post@tegnebua.no		Tiltaksadresse: Gamle Mossevei 9 1430 Ås		Versjonsnummer 1			
E -07		T					

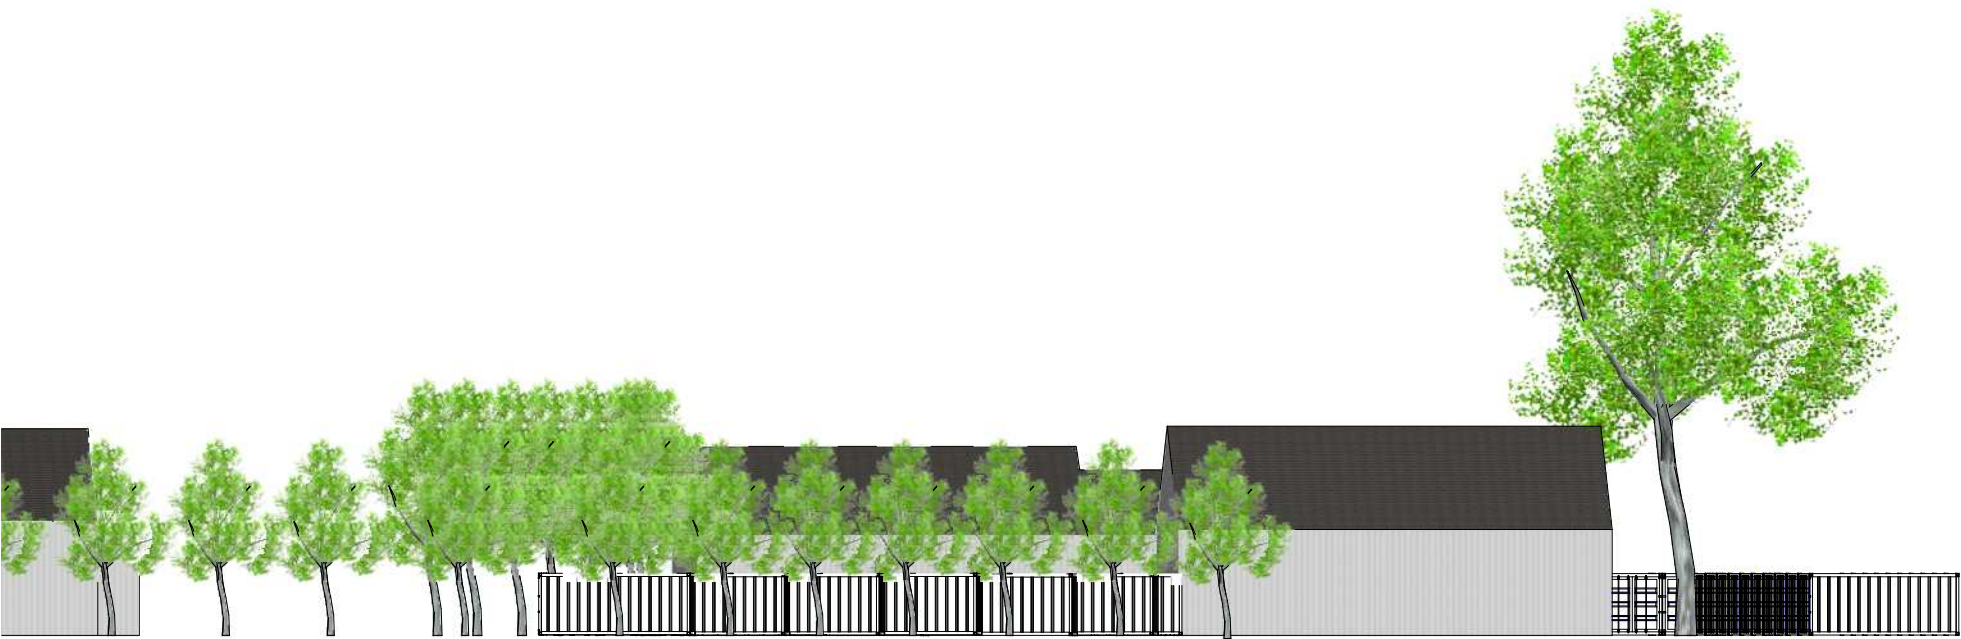


TEGNET AV: KH	Gnr/Bnr 27/1	Tegnedato 23.10.2018	Tiltakshaver BRA Minilager Grøstadveien 21 1459 Nesodden	Målestokk 1:300
FIRMA: Tegnebua Gamle Hellvikvei 11 post@tegnebua.no	Tiltaksadresse: Gamle Mossevei 9 1430 Ås	Versjonsnummer 1		
T				
E -08				

Perspektiv av 1 modul

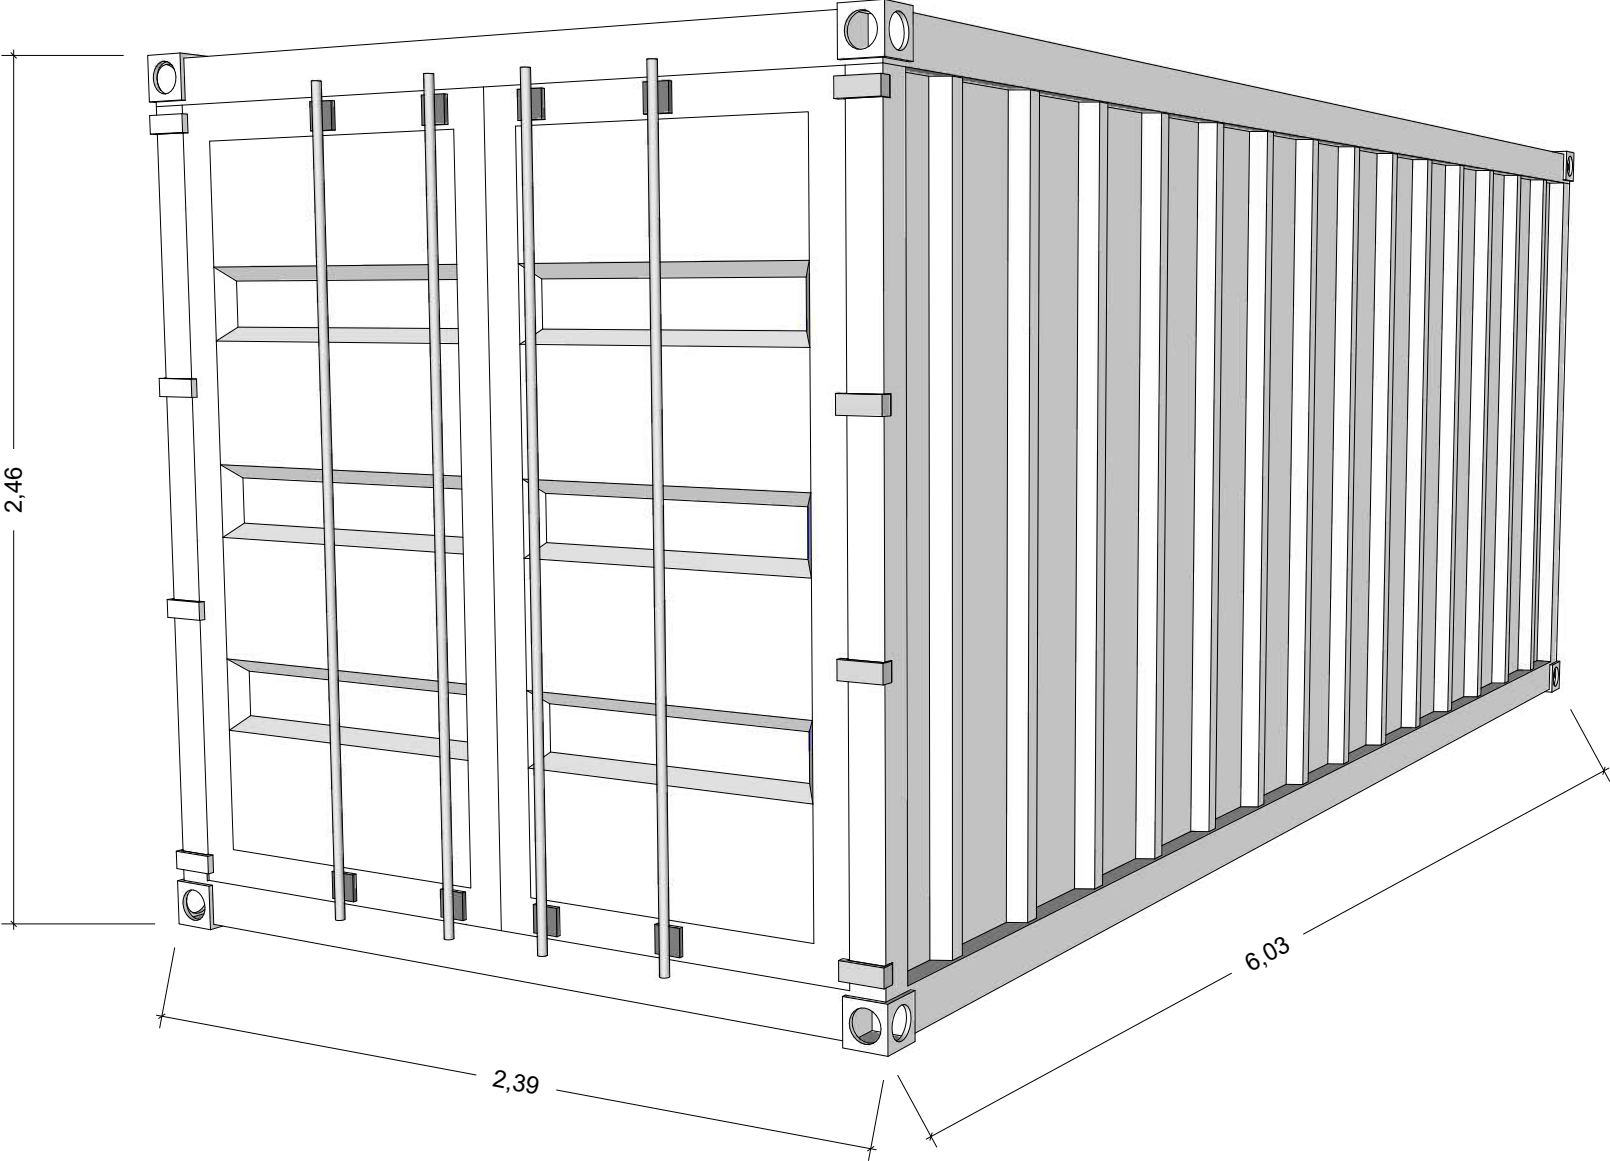


TEGNET AV: KH		Gnr/Bnr 27/1	Tegnedato 23.10.2018	Mål: Meter
FIRMA: Tegnebua Gamle Hellvikvei 11 post@tegnebua.no		Tiltaksadresse: Gamle Mossevei 9 1430 Ås	Tiltakshaver BRA Minilager Grøstadveien 21 1459 Nesodden	
T		1		
E -09				

FORSIDE (DØRER)

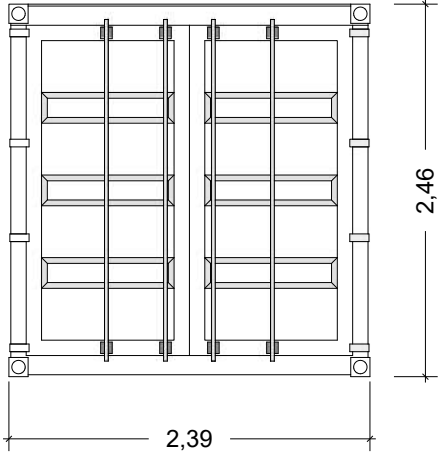


BAKSIDE

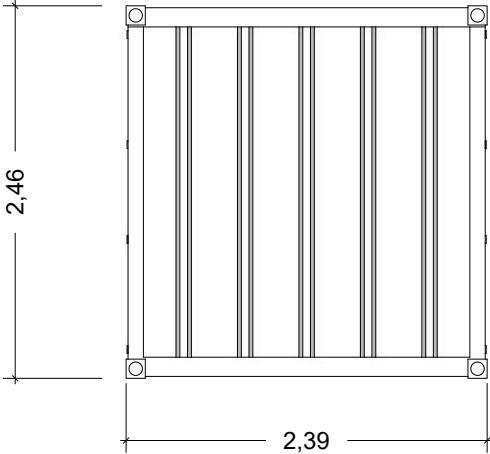


E -10	TEGNET AV: KH FIRMA: Tegnebua Gamle Hellvikvei 11 post@tegnebua.no	Gnr/Bnr 27/1 Tiltaksadresse: Gamle Mossevei 9 1430 Ås	Tegnedato 23.10.2018 Versionsnummer 1	Tiltakshaver BRA Minilager Grøstadveien 21 1459 Nesodden	Mål: Meter Målestokk: 1:50
-------	--	---	---	---	--

Langsider av 1 modul

LANGSIDE 1

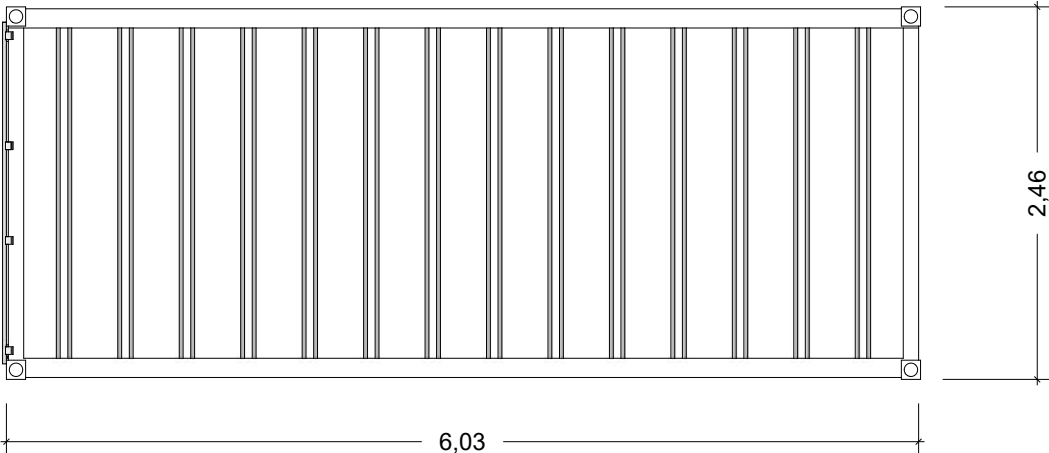


LANGSIDE 2

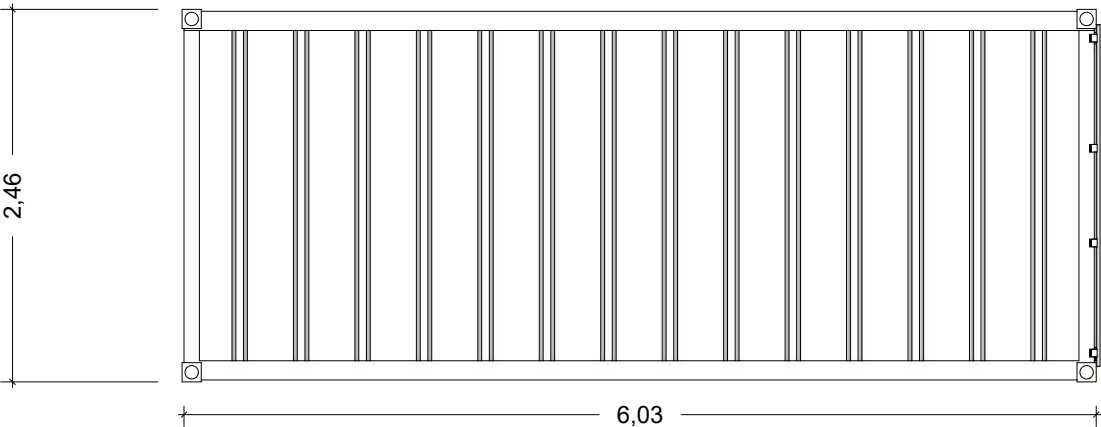


E - 11	TEGNET AV: KH FIRMA: Tegnebua Gamle Hellvikvei 11 post@tegnebua.no	Gnr/Bnr 27/1 Tiltaksadresse: Gamle Mossevei 9 1430 Ås	Tegnedato 23.10.2018 Versjonsnummer 1	Tiltakshaver BRA Minilager Grøstadveien 21 1459 Nesodden	Mål: Meter Målestokk: 1:50
--------	--	---	---	---	--

Plantegning av 1 modul

PLANTEGNING

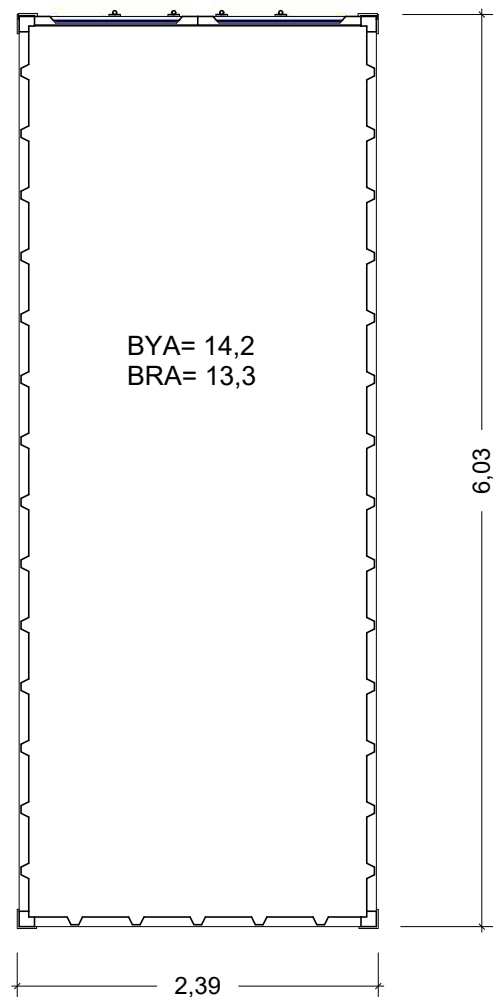

PERSPEKTIV PLAN

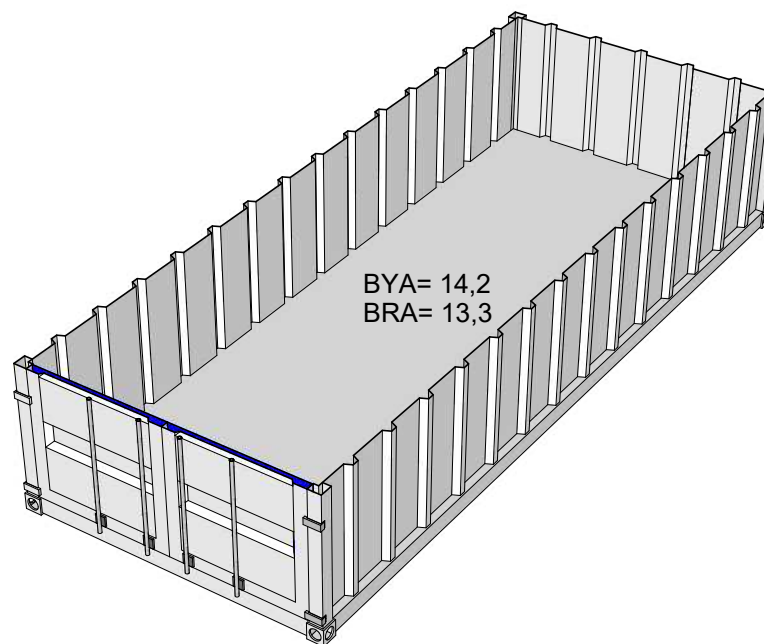

TEGNET AV:

KH

FIRMA:

Tegnebua
Gamle Hellvikvei 11
post@tegnebua.no

Gnr/Bnr

27/1

Tiltaksadresse:

Gamle Mossevei 9
1430 Ås

Tegnedato

23.10.2018

Versionsnummer

1

Tiltakshaver

BRA Minilager
Grøstadveien 21
1459 Nesodden

Mål:

Meter

Målestokk:
1:50

T

E -12