


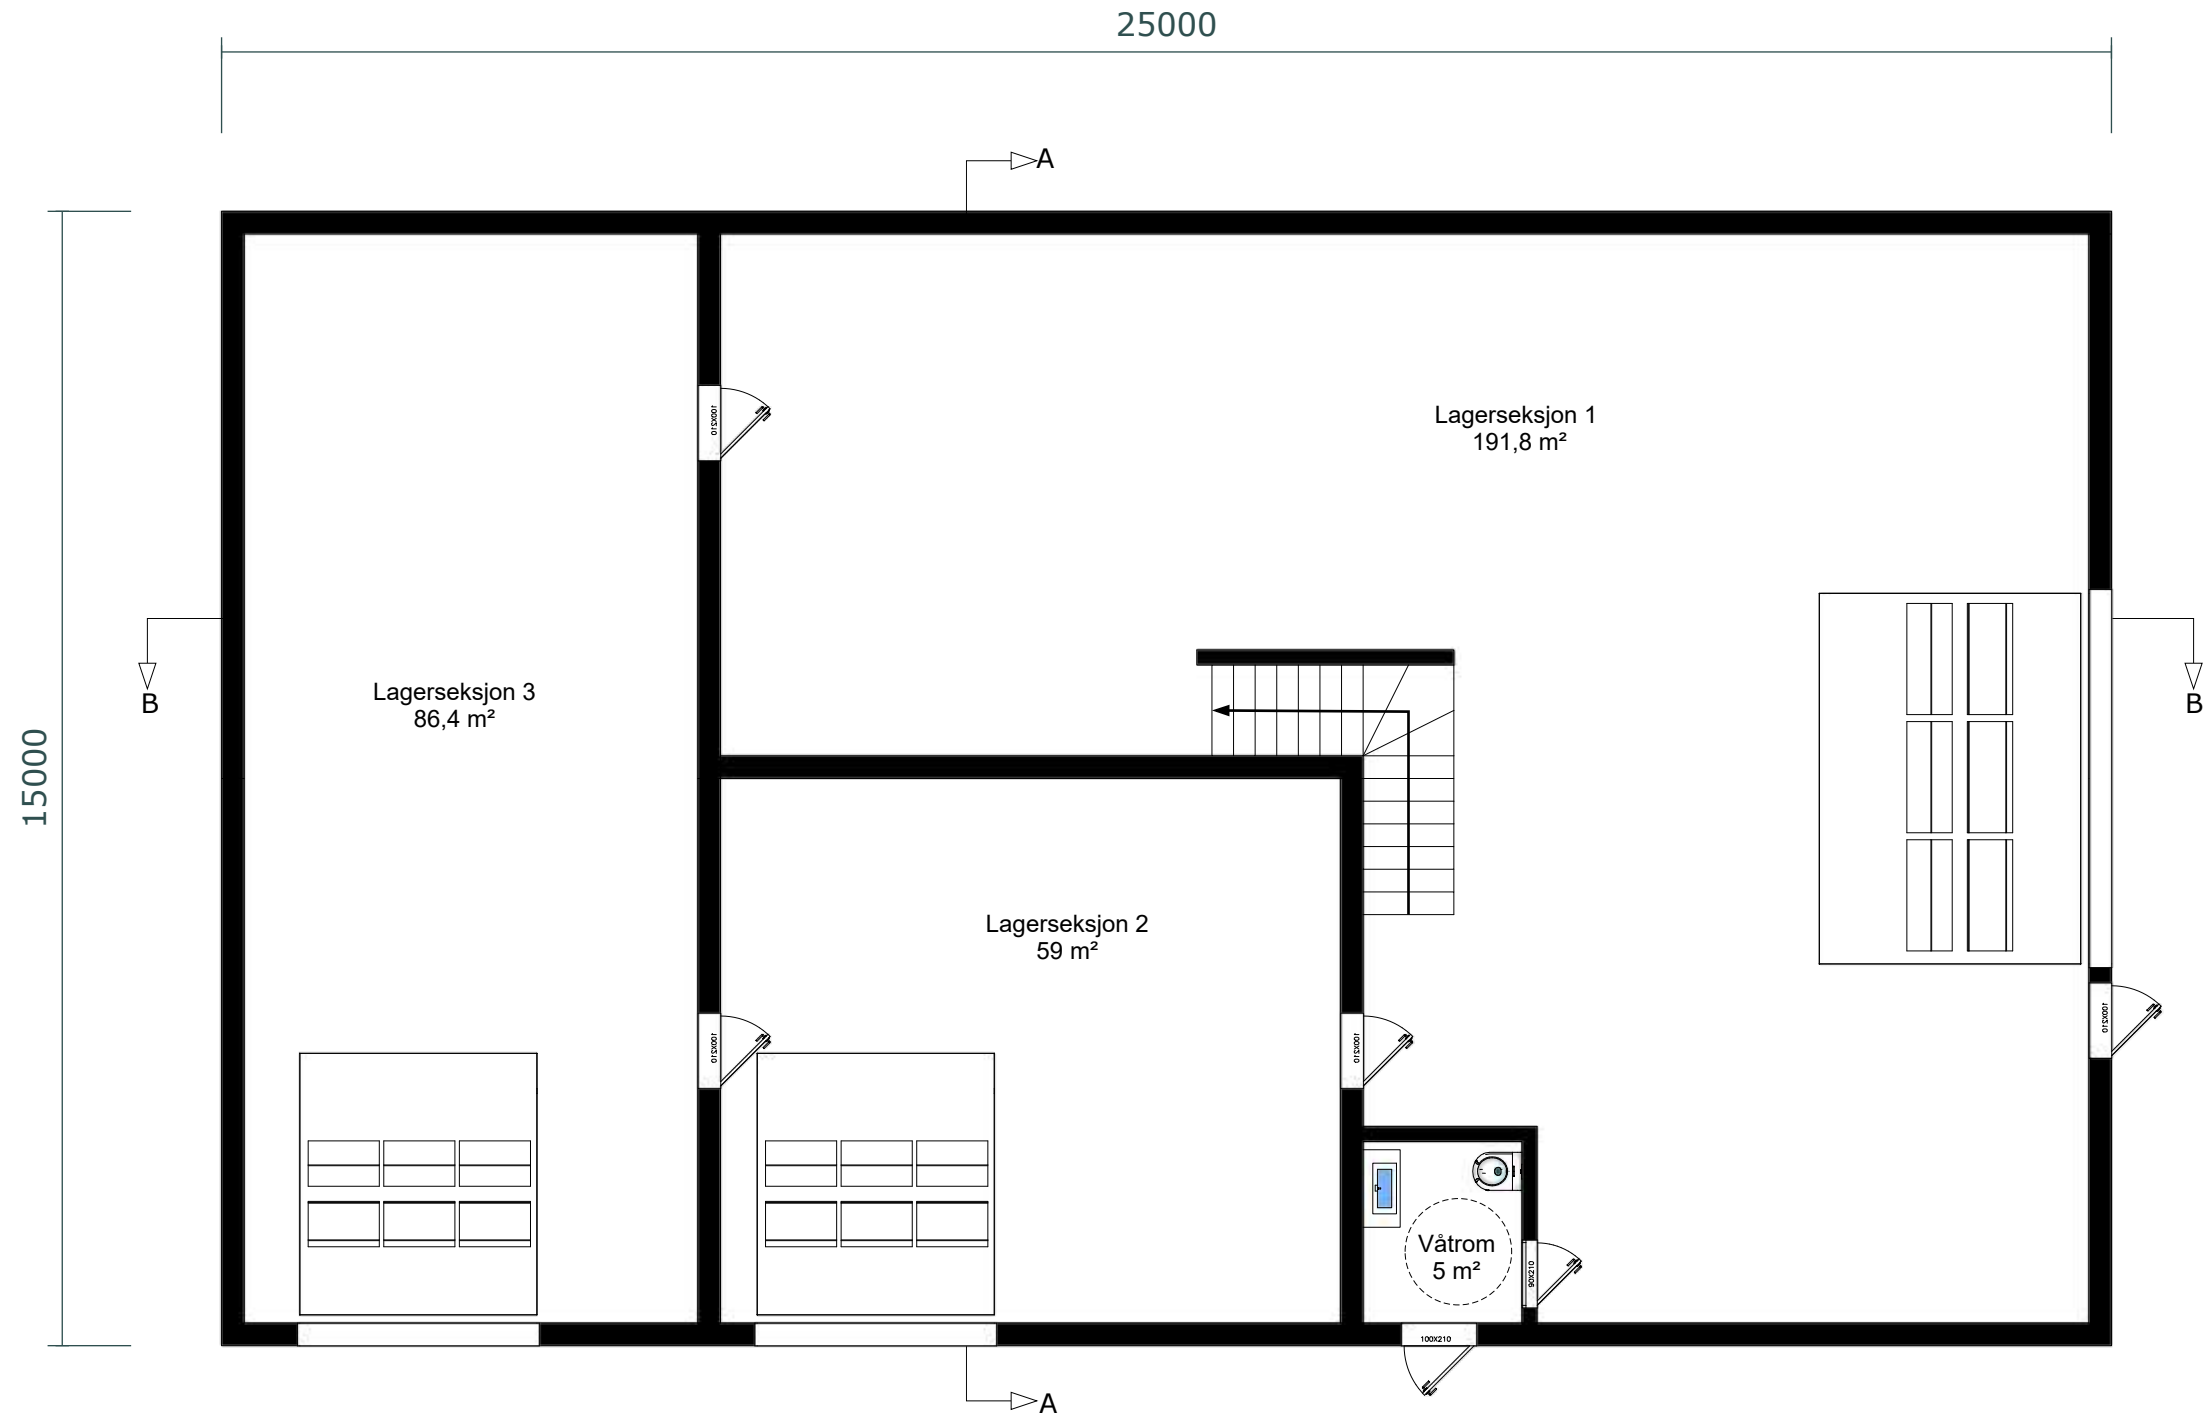

KONSEPTHUS AS

www.tegnebua.no
Gamle Hellvikvei 11
1459 NESODDEN
post@tegnebua.no

TILTAKSADRESSE:
Nytt lager
3214-56/35
Ingen adresse
1455 Nordre Frogn

TILTAKSHAVER:
Magnus Skurdal

Gnr | Bnr | Snr
56 | 35 | 0 | 0

TEGNET AV:
Jakob Bjøndal

VERSJON:
1


DATO:
14.05.2024

MÅL I:
mm

PAPIRSTØRRELSE:
A4

Himmelretning:



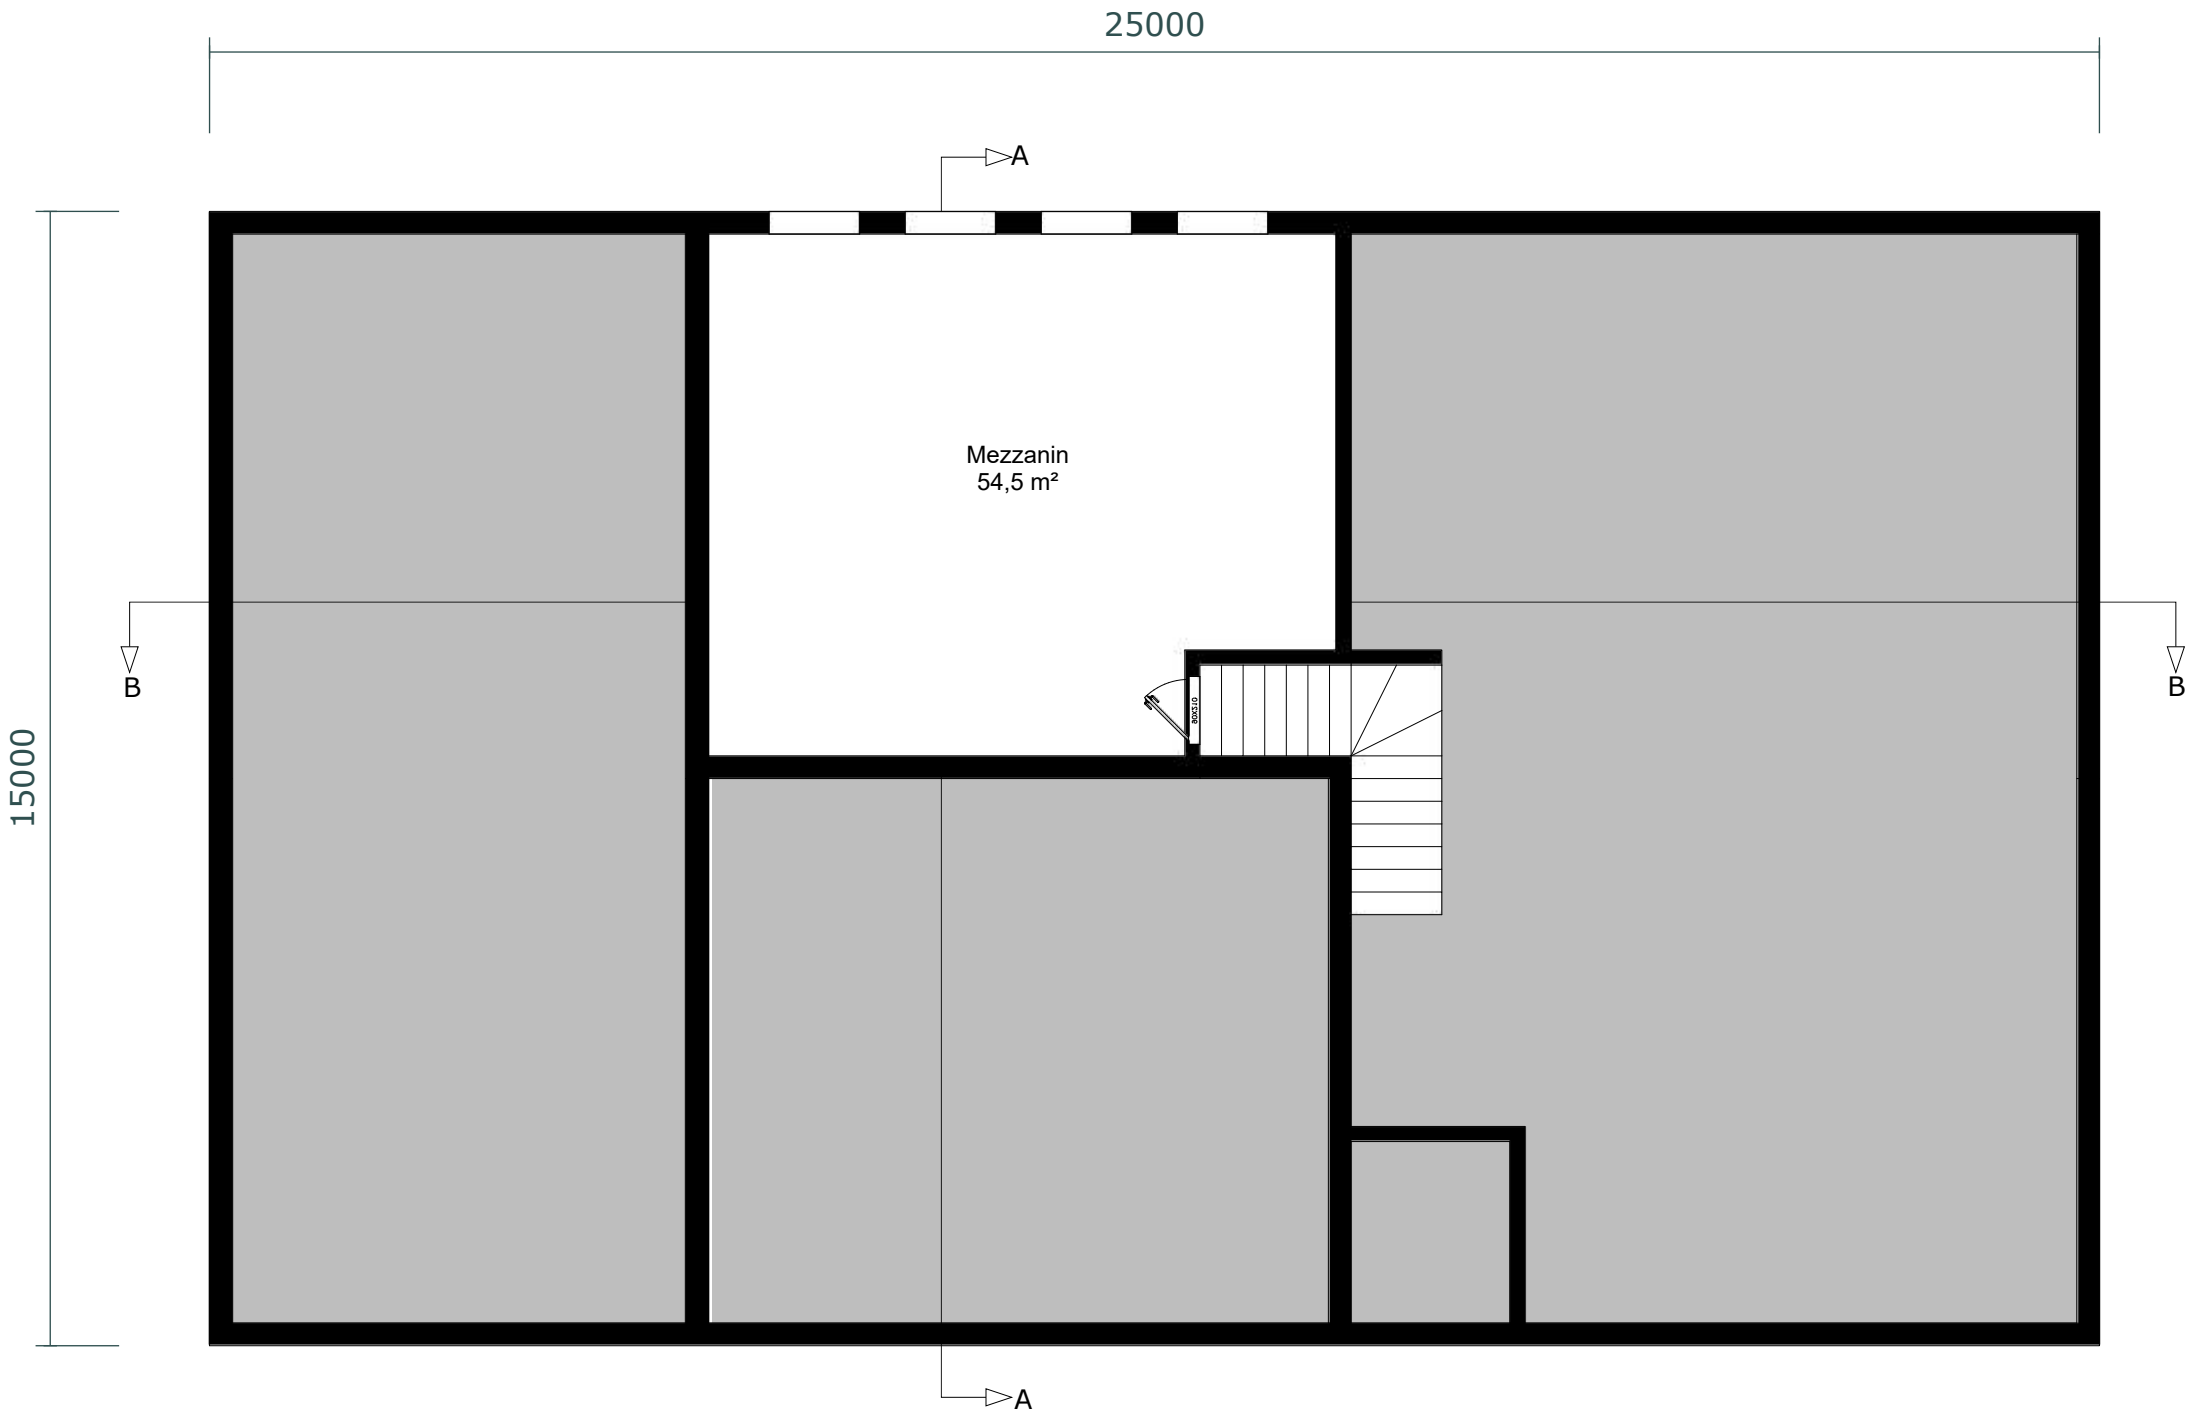

KONSEPTHUS AS

www.tegnebua.no
Gamle Hellvikvei 11
1459 NESODDEN
post@tegnebua.no

TILTAKSADRESSE:
Nytt lager
3214-56/35
Ingen adresse
1455 Nordre Frogn

TILTAKSHAVER:
Magnus Skurdal

Gnr | Bnr | Snr
56 | 35 | 0 | 0

TEGNET AV:
Jakob Bjøndal

VERSJON:
1

DATO:
14.05.2024

MÅL I:
mm

PAPIRSTØRRELSE:
A4

Himmelretning:



TILTAKSADRESSE:
Nytt lager
3214-56/35
Ingen adresse
1455 Nordre Frogn

TILTAKSHAVER:
Magnus Skurdal

Gnr | Bnr | Snr
56 | 35 | 0 | 0

TEGNET AV:
Jakob Bjøndal

VERSJON:
1


DATO:
14.05.2024

MÅL I:
mm


PAPIRSTØRRELSE:
A4

— Eksisterende terreng=Nytt terreng

SNITT A-A

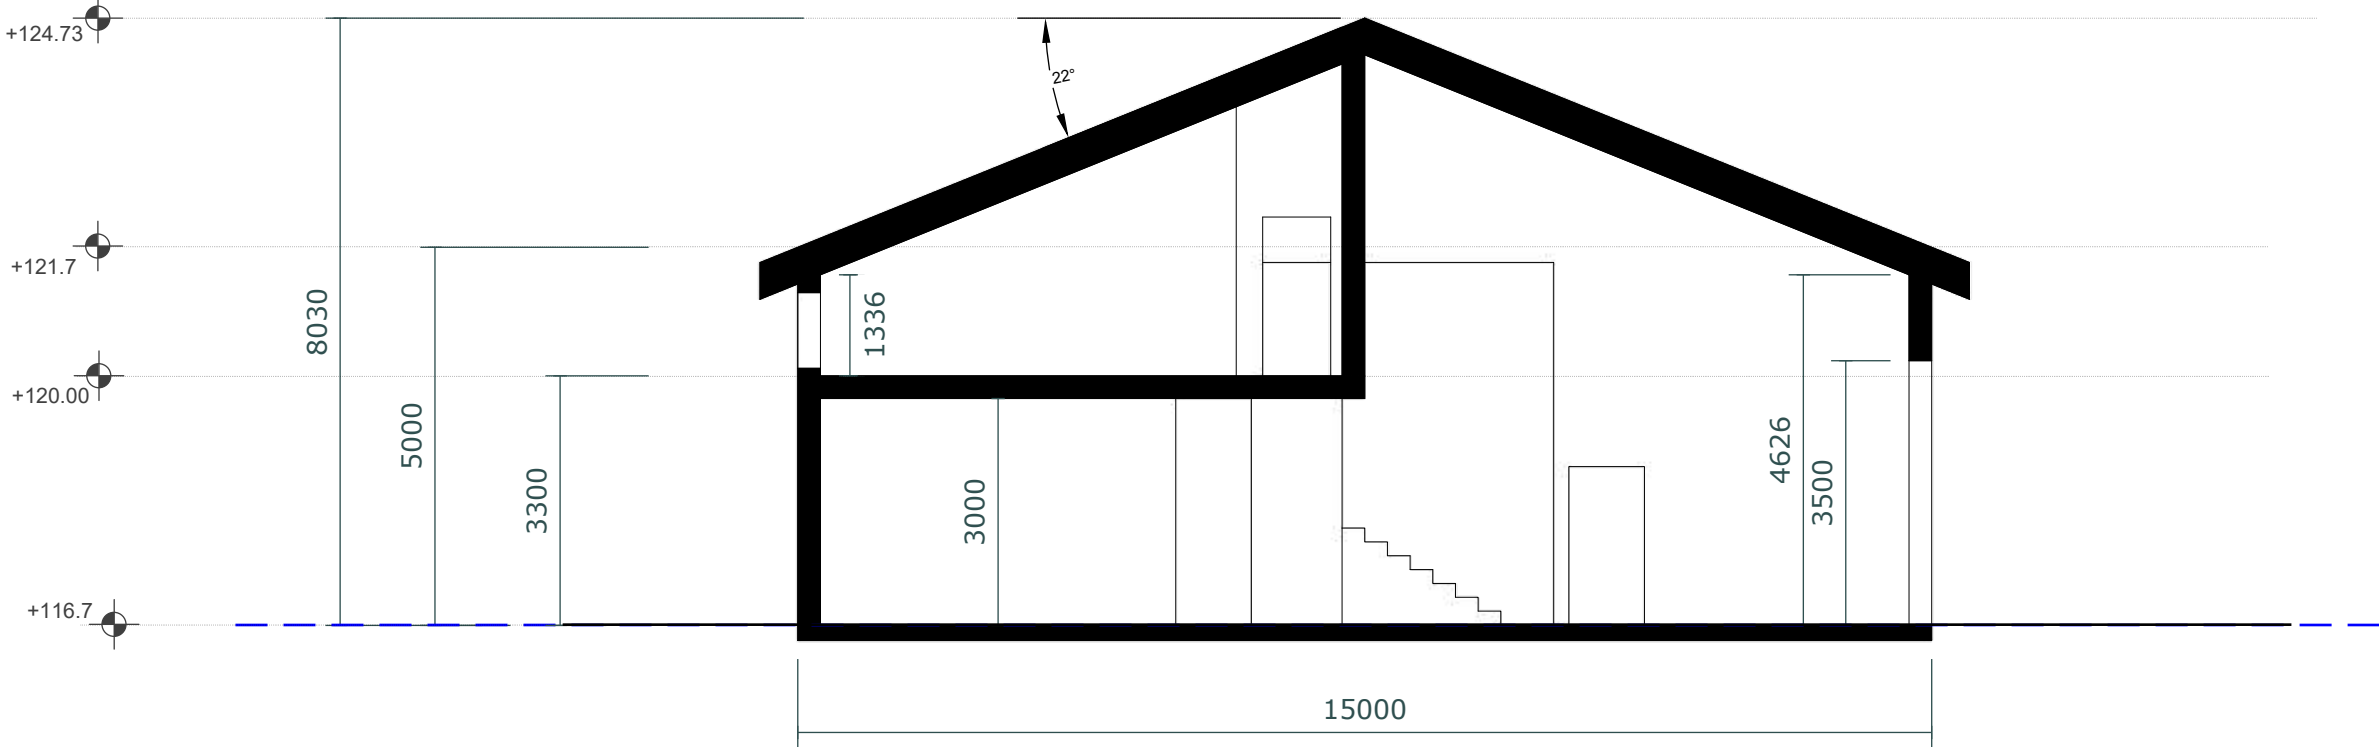

SNITT B-B

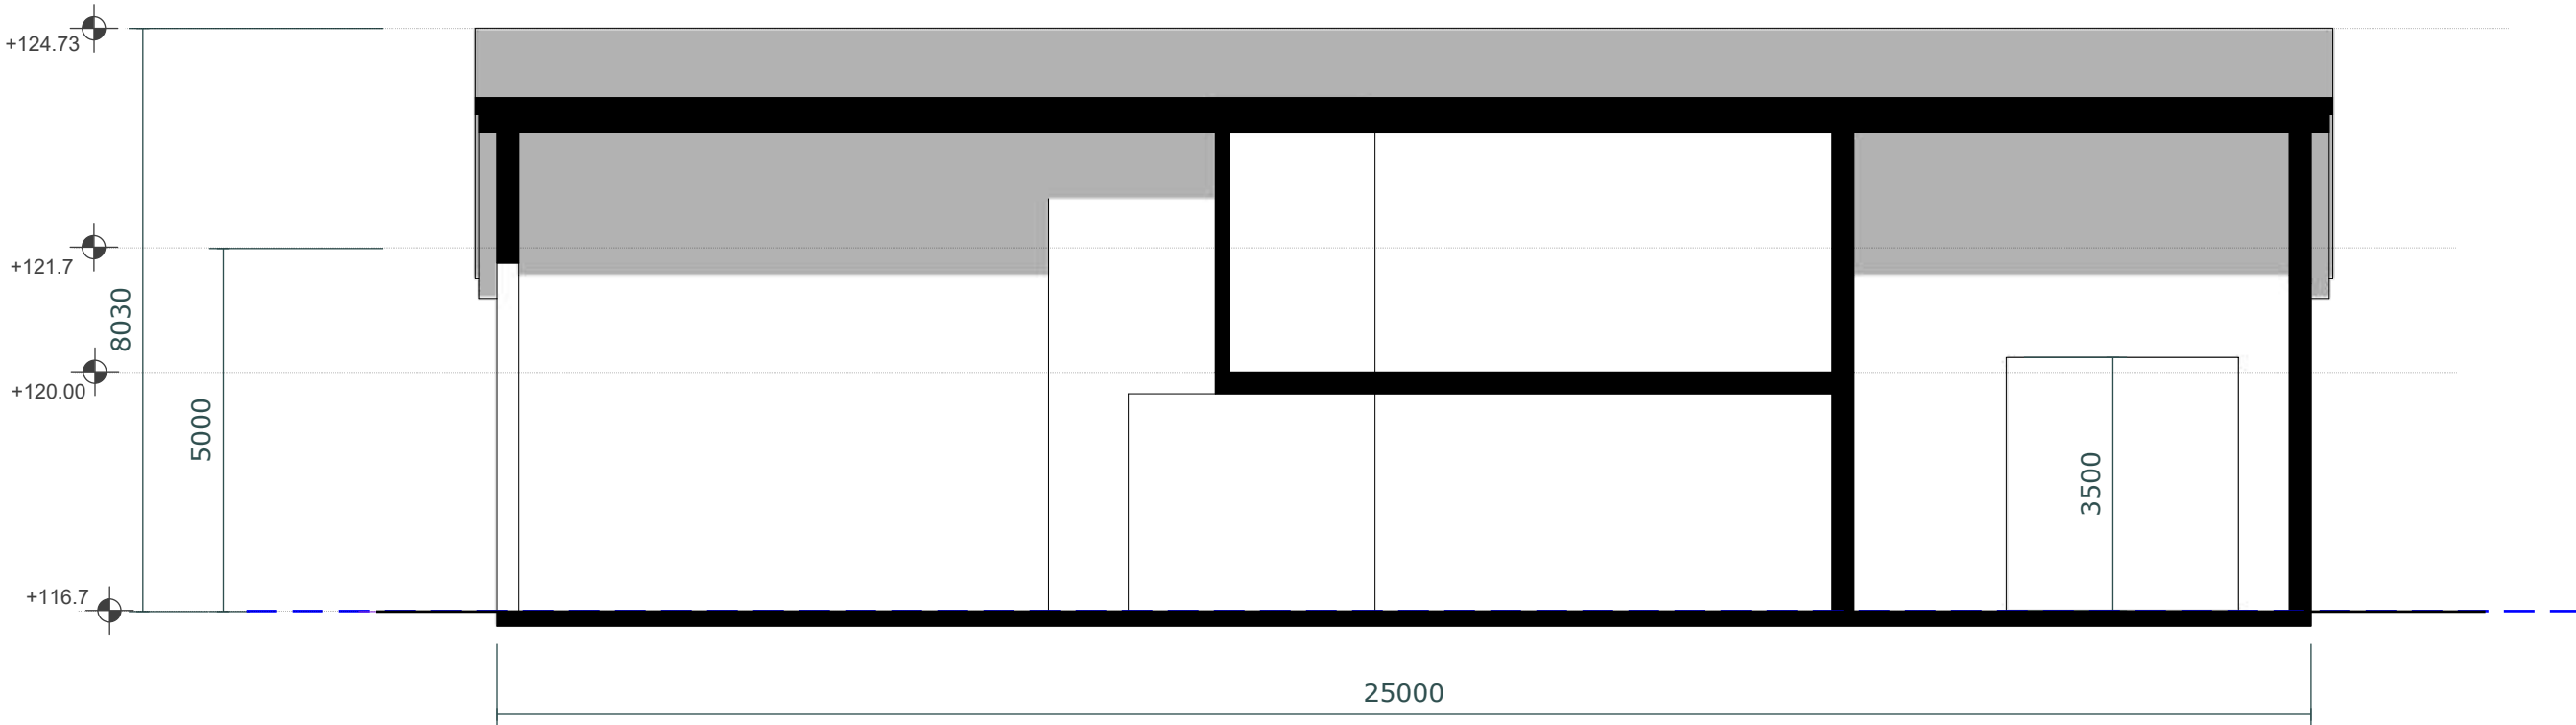





FASADE NORD OG FASADE SYD

SKALA 1:100

NORD

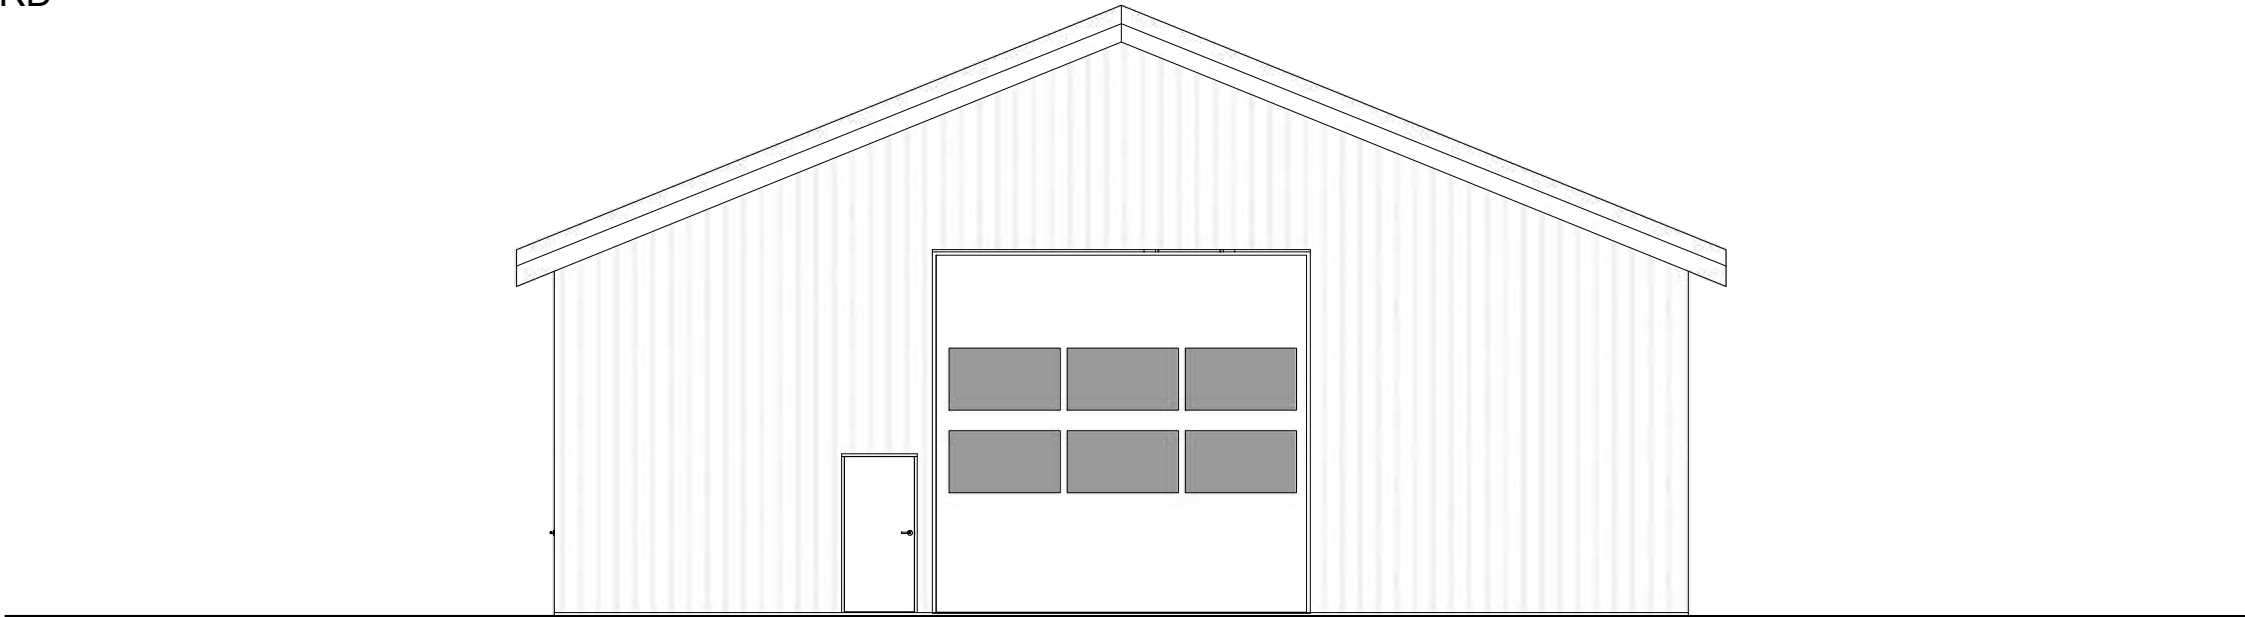

SYD

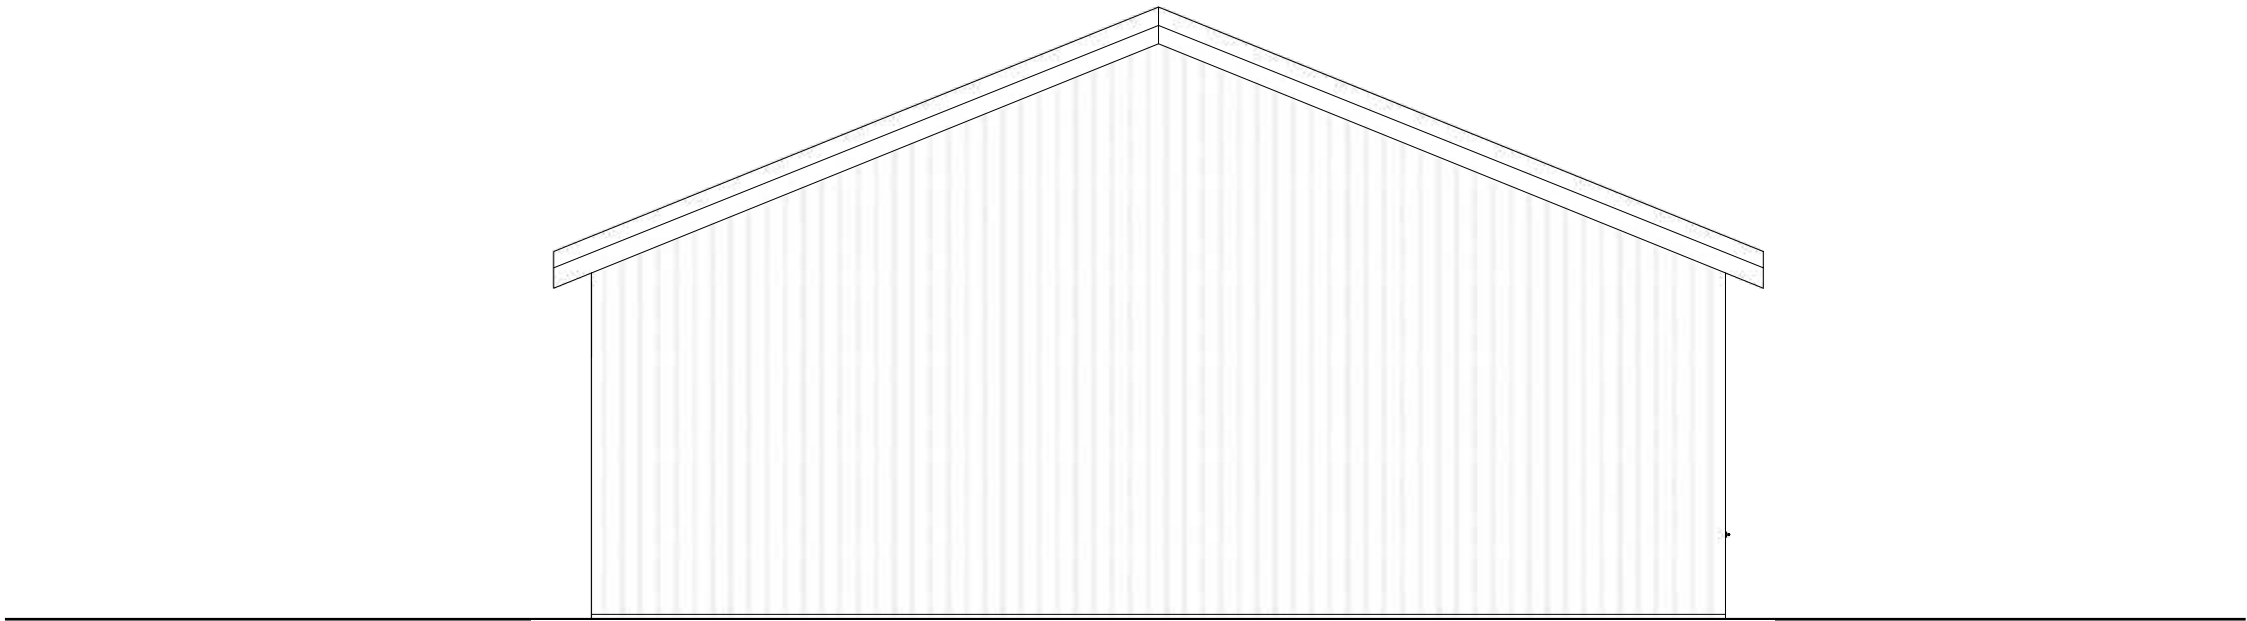

KONSEPTHUS AS
www.tegnebua.no
Gamle Hellvikvei 11
1459 NESODDEN
post@tegnebua.no

TILTAKSADRESSE:
Nytt lager
3214-56/35
Ingen adresse
1455 Nordre Frogn

TILTAKSHAVER:
Magnus Skurdal

Gnr | Bnr | Snr
56 | 35 | 0 | 0

TEGNET AV:
Jakob Bjøndal

VERSJON:
1

DATO:
14.05.2024

MÅL I:
mm

PAPIRSTØRRELSE:
A4



FASADE ØST OG FASADE VEST

SKALA 1:100

KONSEPTHUS AS
www.tegnebua.no
Gamle Hellvikvei 11
1459 NESODDEN
post@tegnebua.no

TILTAKSADRESSE:
Nytt lager
3214-56/35
Ingen adresse
1455 Nordre Frogn

TILTAKSHAVER:
Magnus Skurdal

Gnr | Bnr | Snr
56 | 35 | 0 | 0

TEGNET AV:
Jakob Bjøndal


VERSJON:
1

DATO:
14.05.2024


MÅL I:
mm


PAPIRSTØRRELSE:
A4

VEST

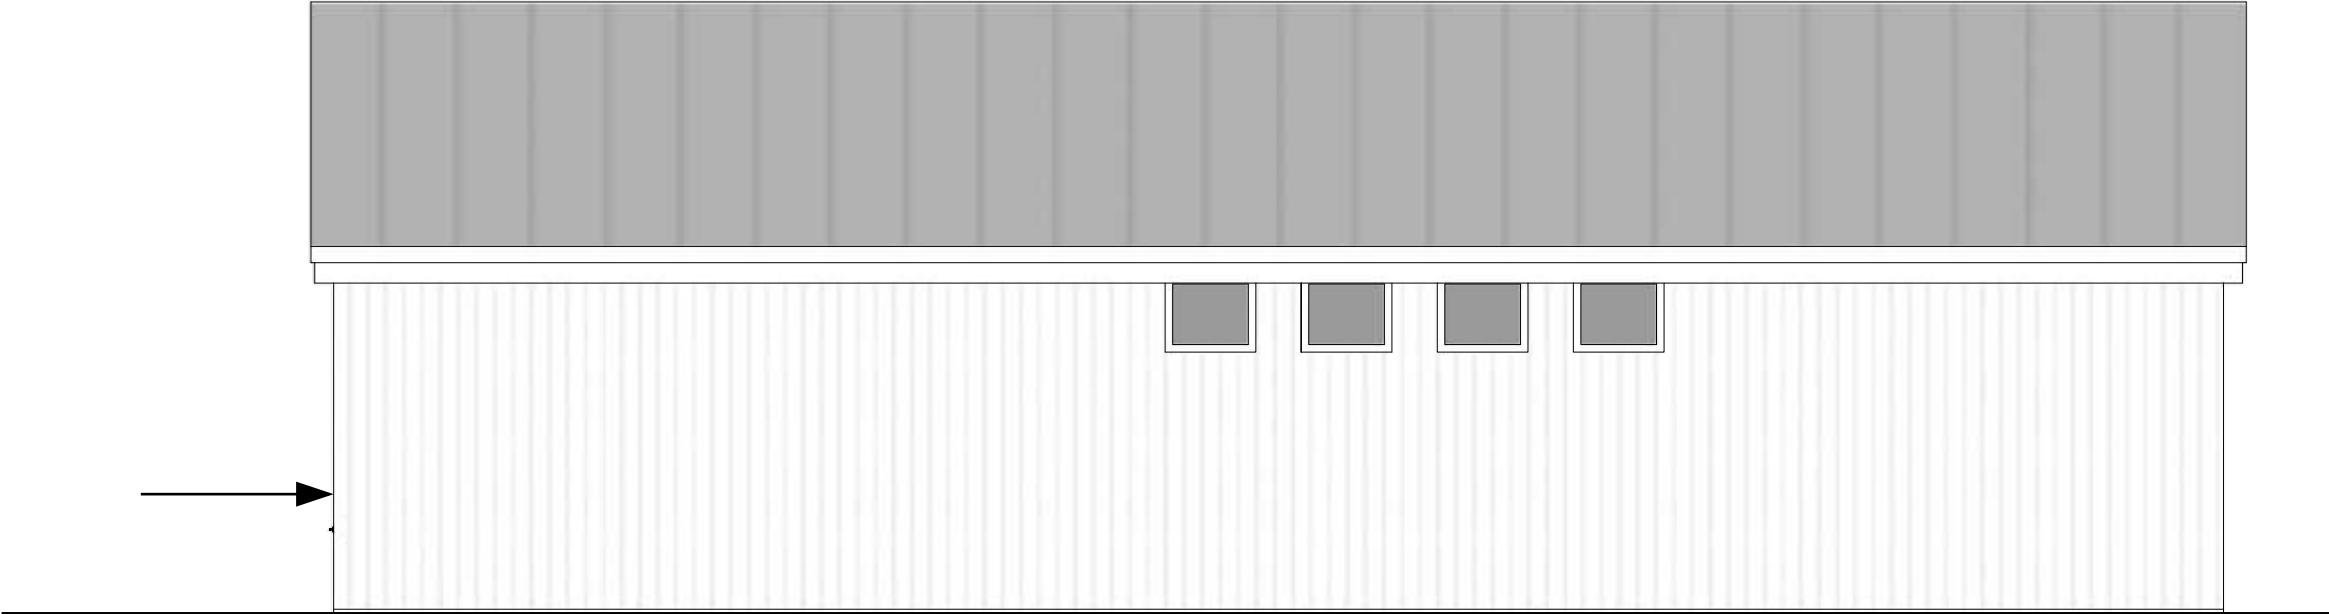

ØST

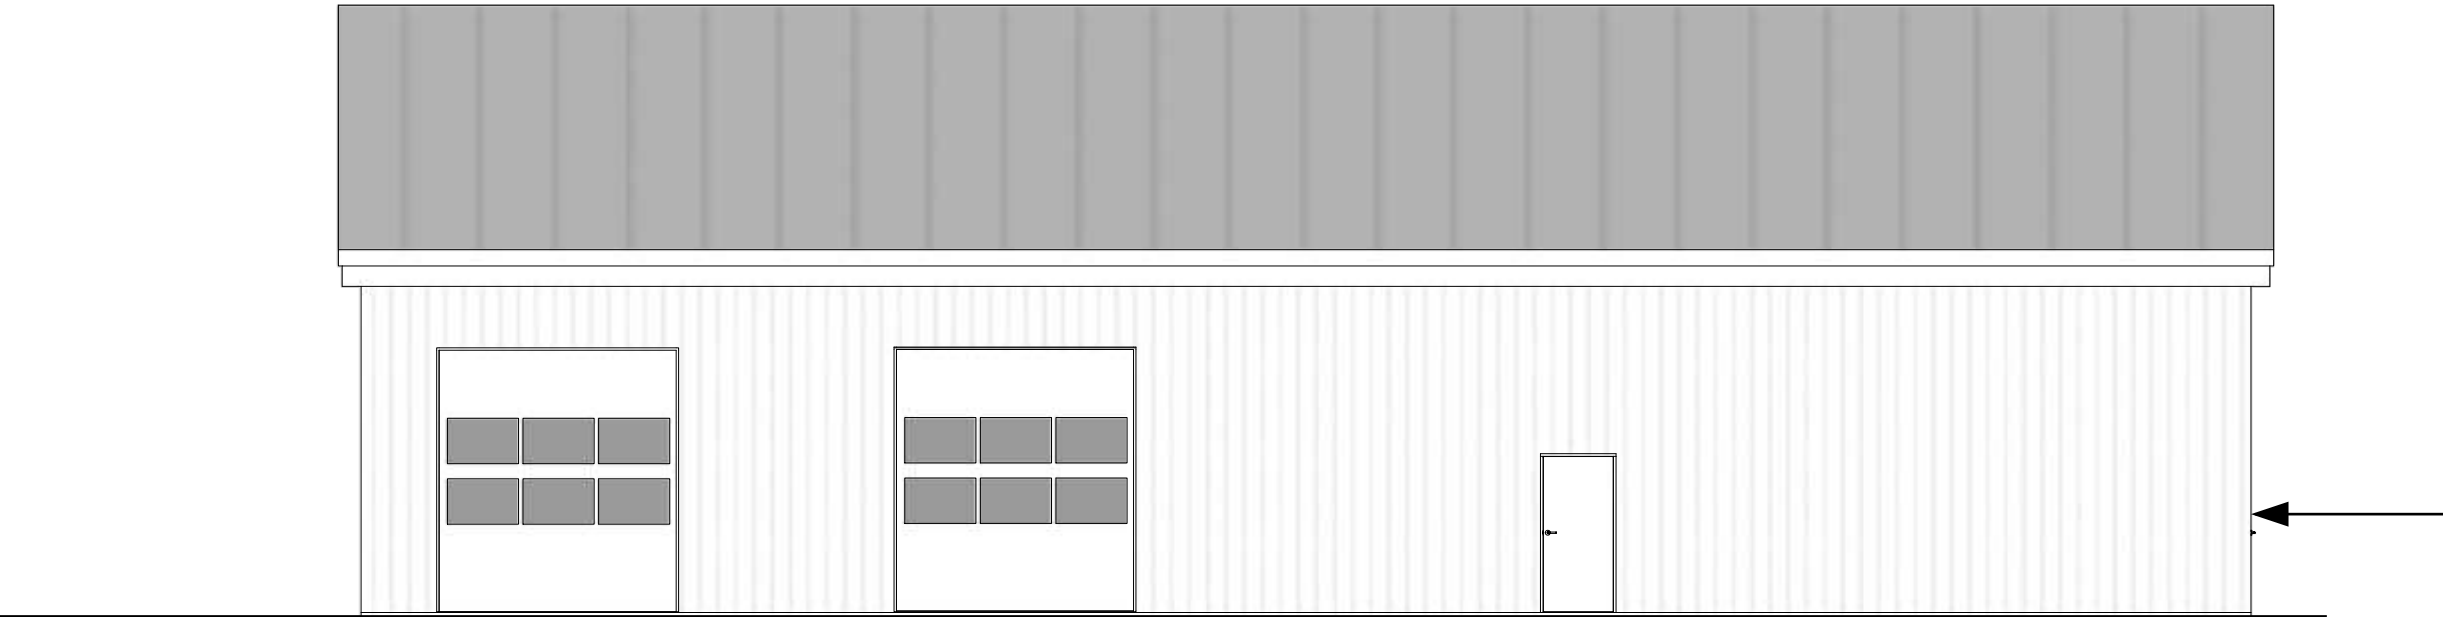

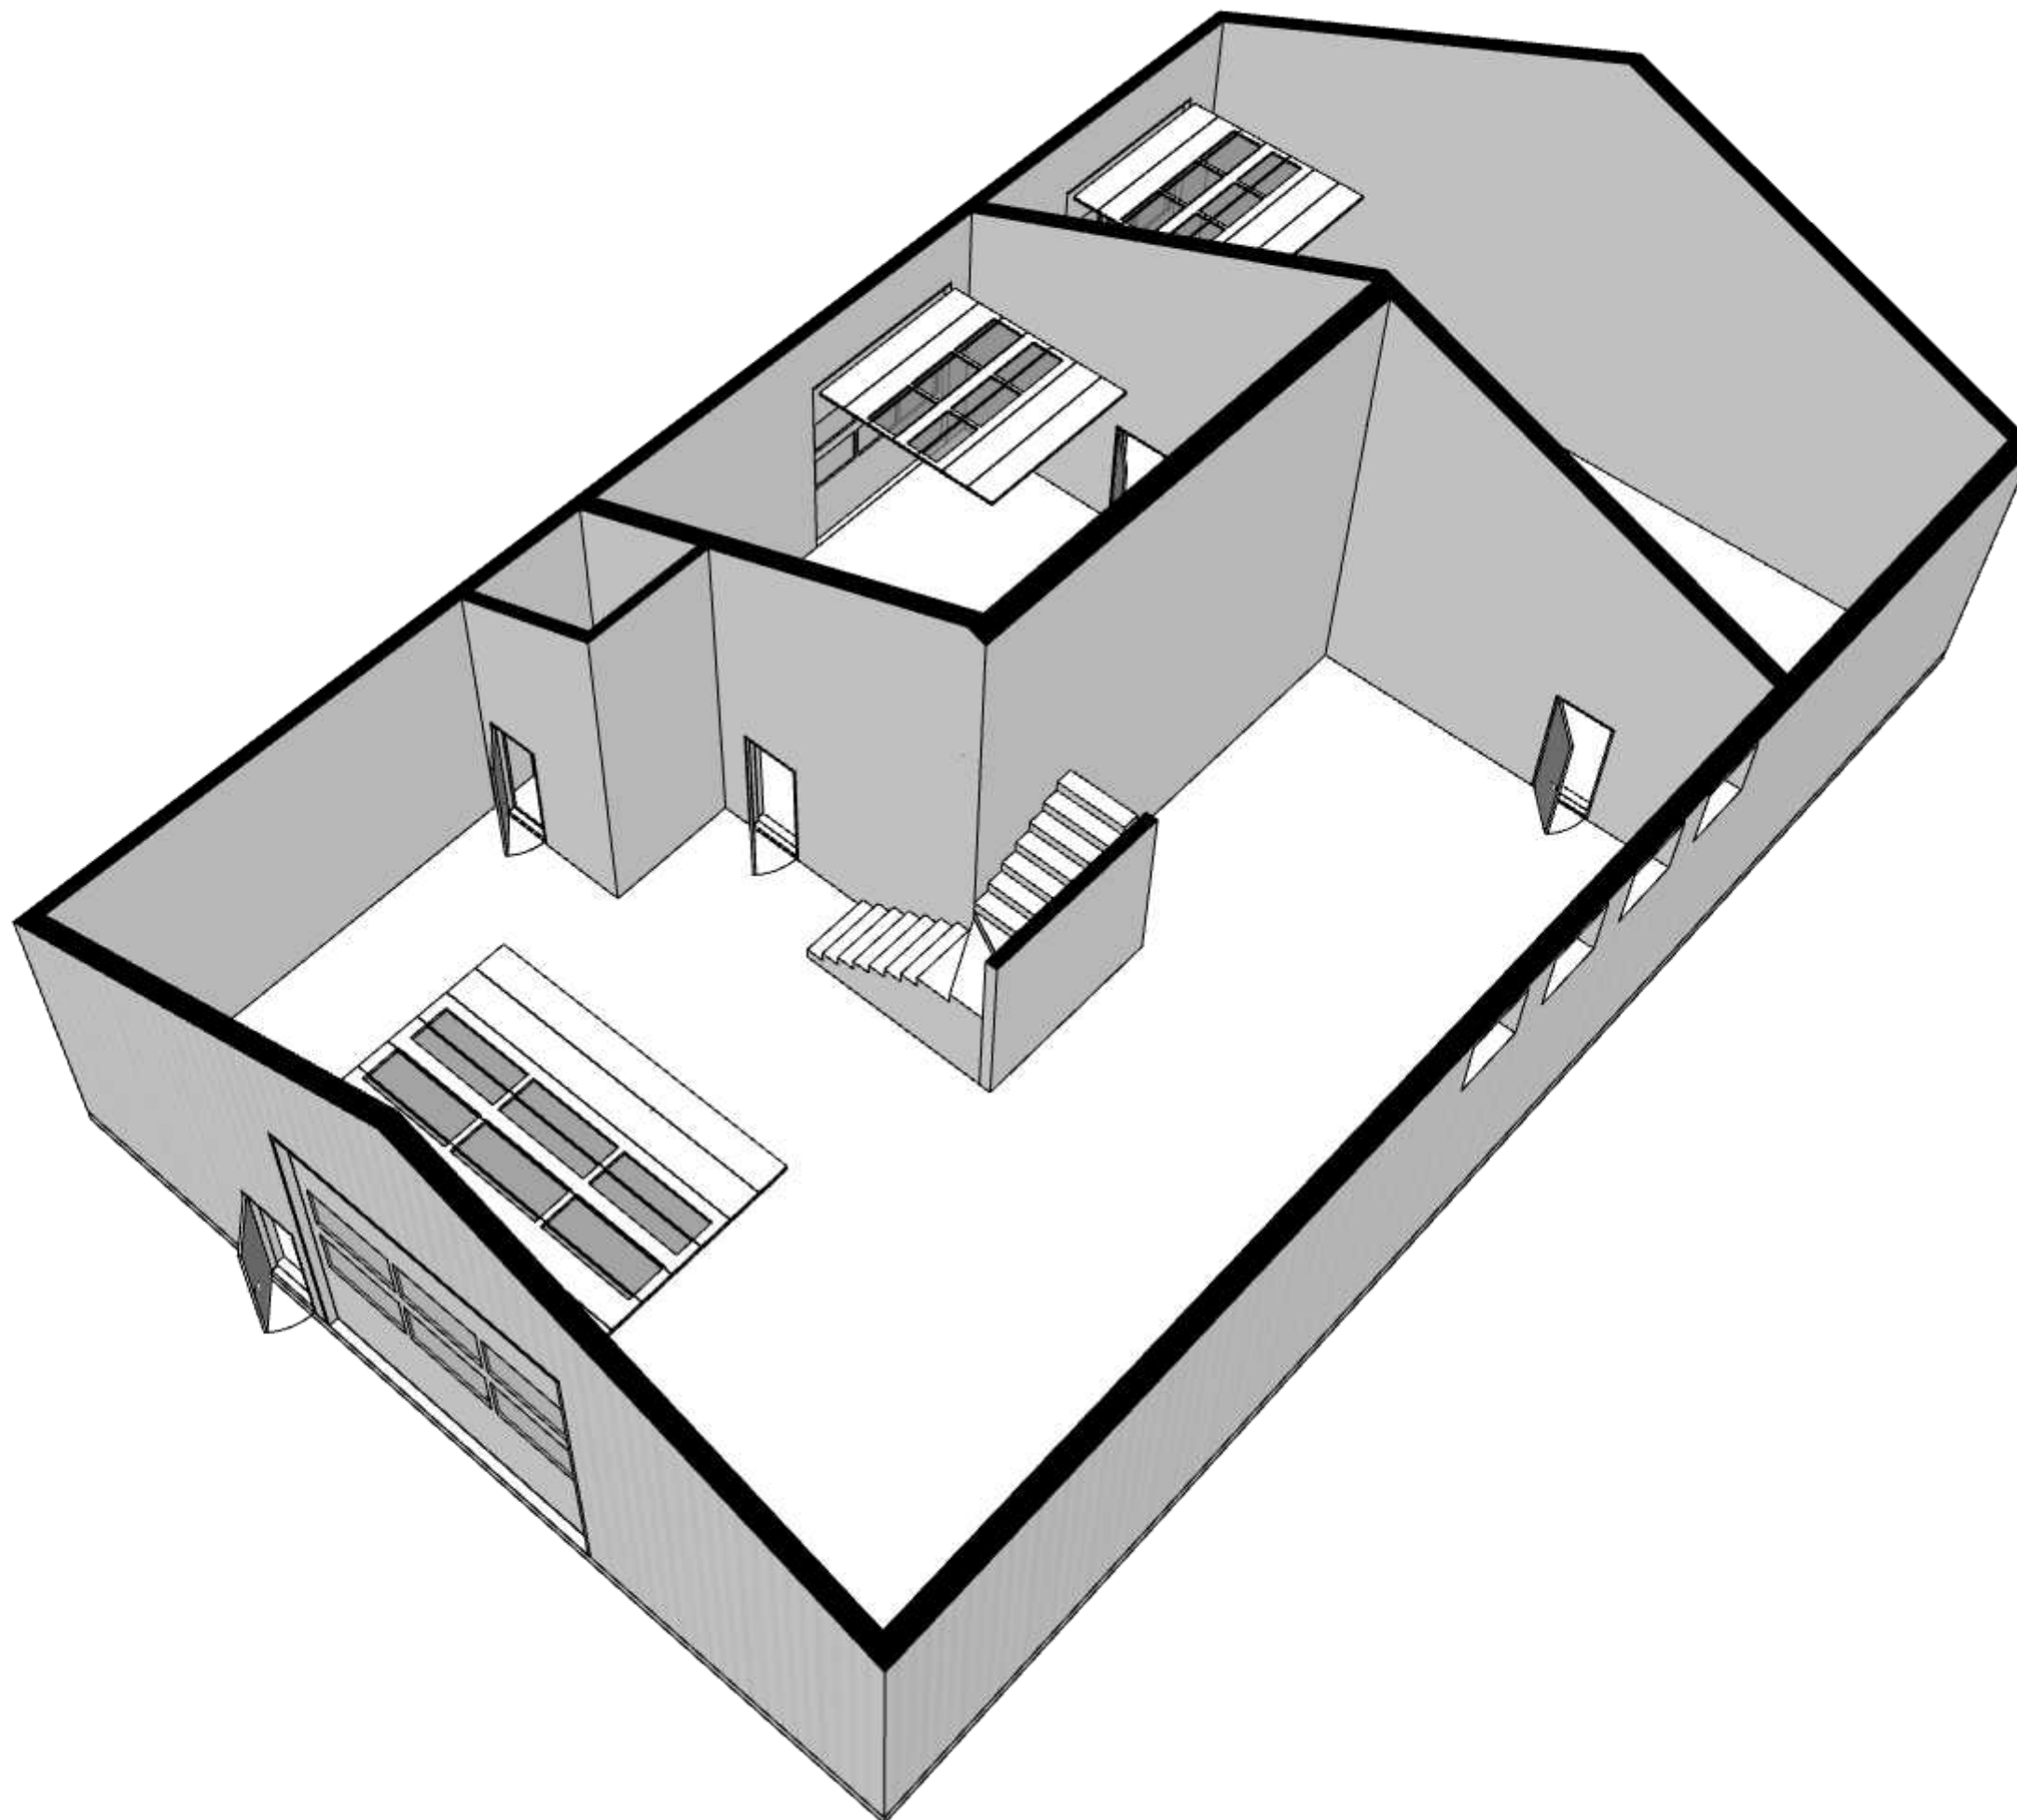

KONSEPTUS AS

www.tegnebua.no
Gamle Hellvikvei 11
1459 NESODDEN
post@tegnebua.no

TILTAKSADRESSE:
Nytt lager
3214-56/35
Ingen adresse
1455 Nordre Frogn

TILTAKSHAVER:
Magnus Skurdal

Gnr | Bnr | Snr
56 | 35 | 0 | 0


TEGNET AV:
Jakob Bjøndal

VERSJON:
1

DATO:
14.05.2024

MÅL I:
mm

PAPIRSTØRRELSE:
A4

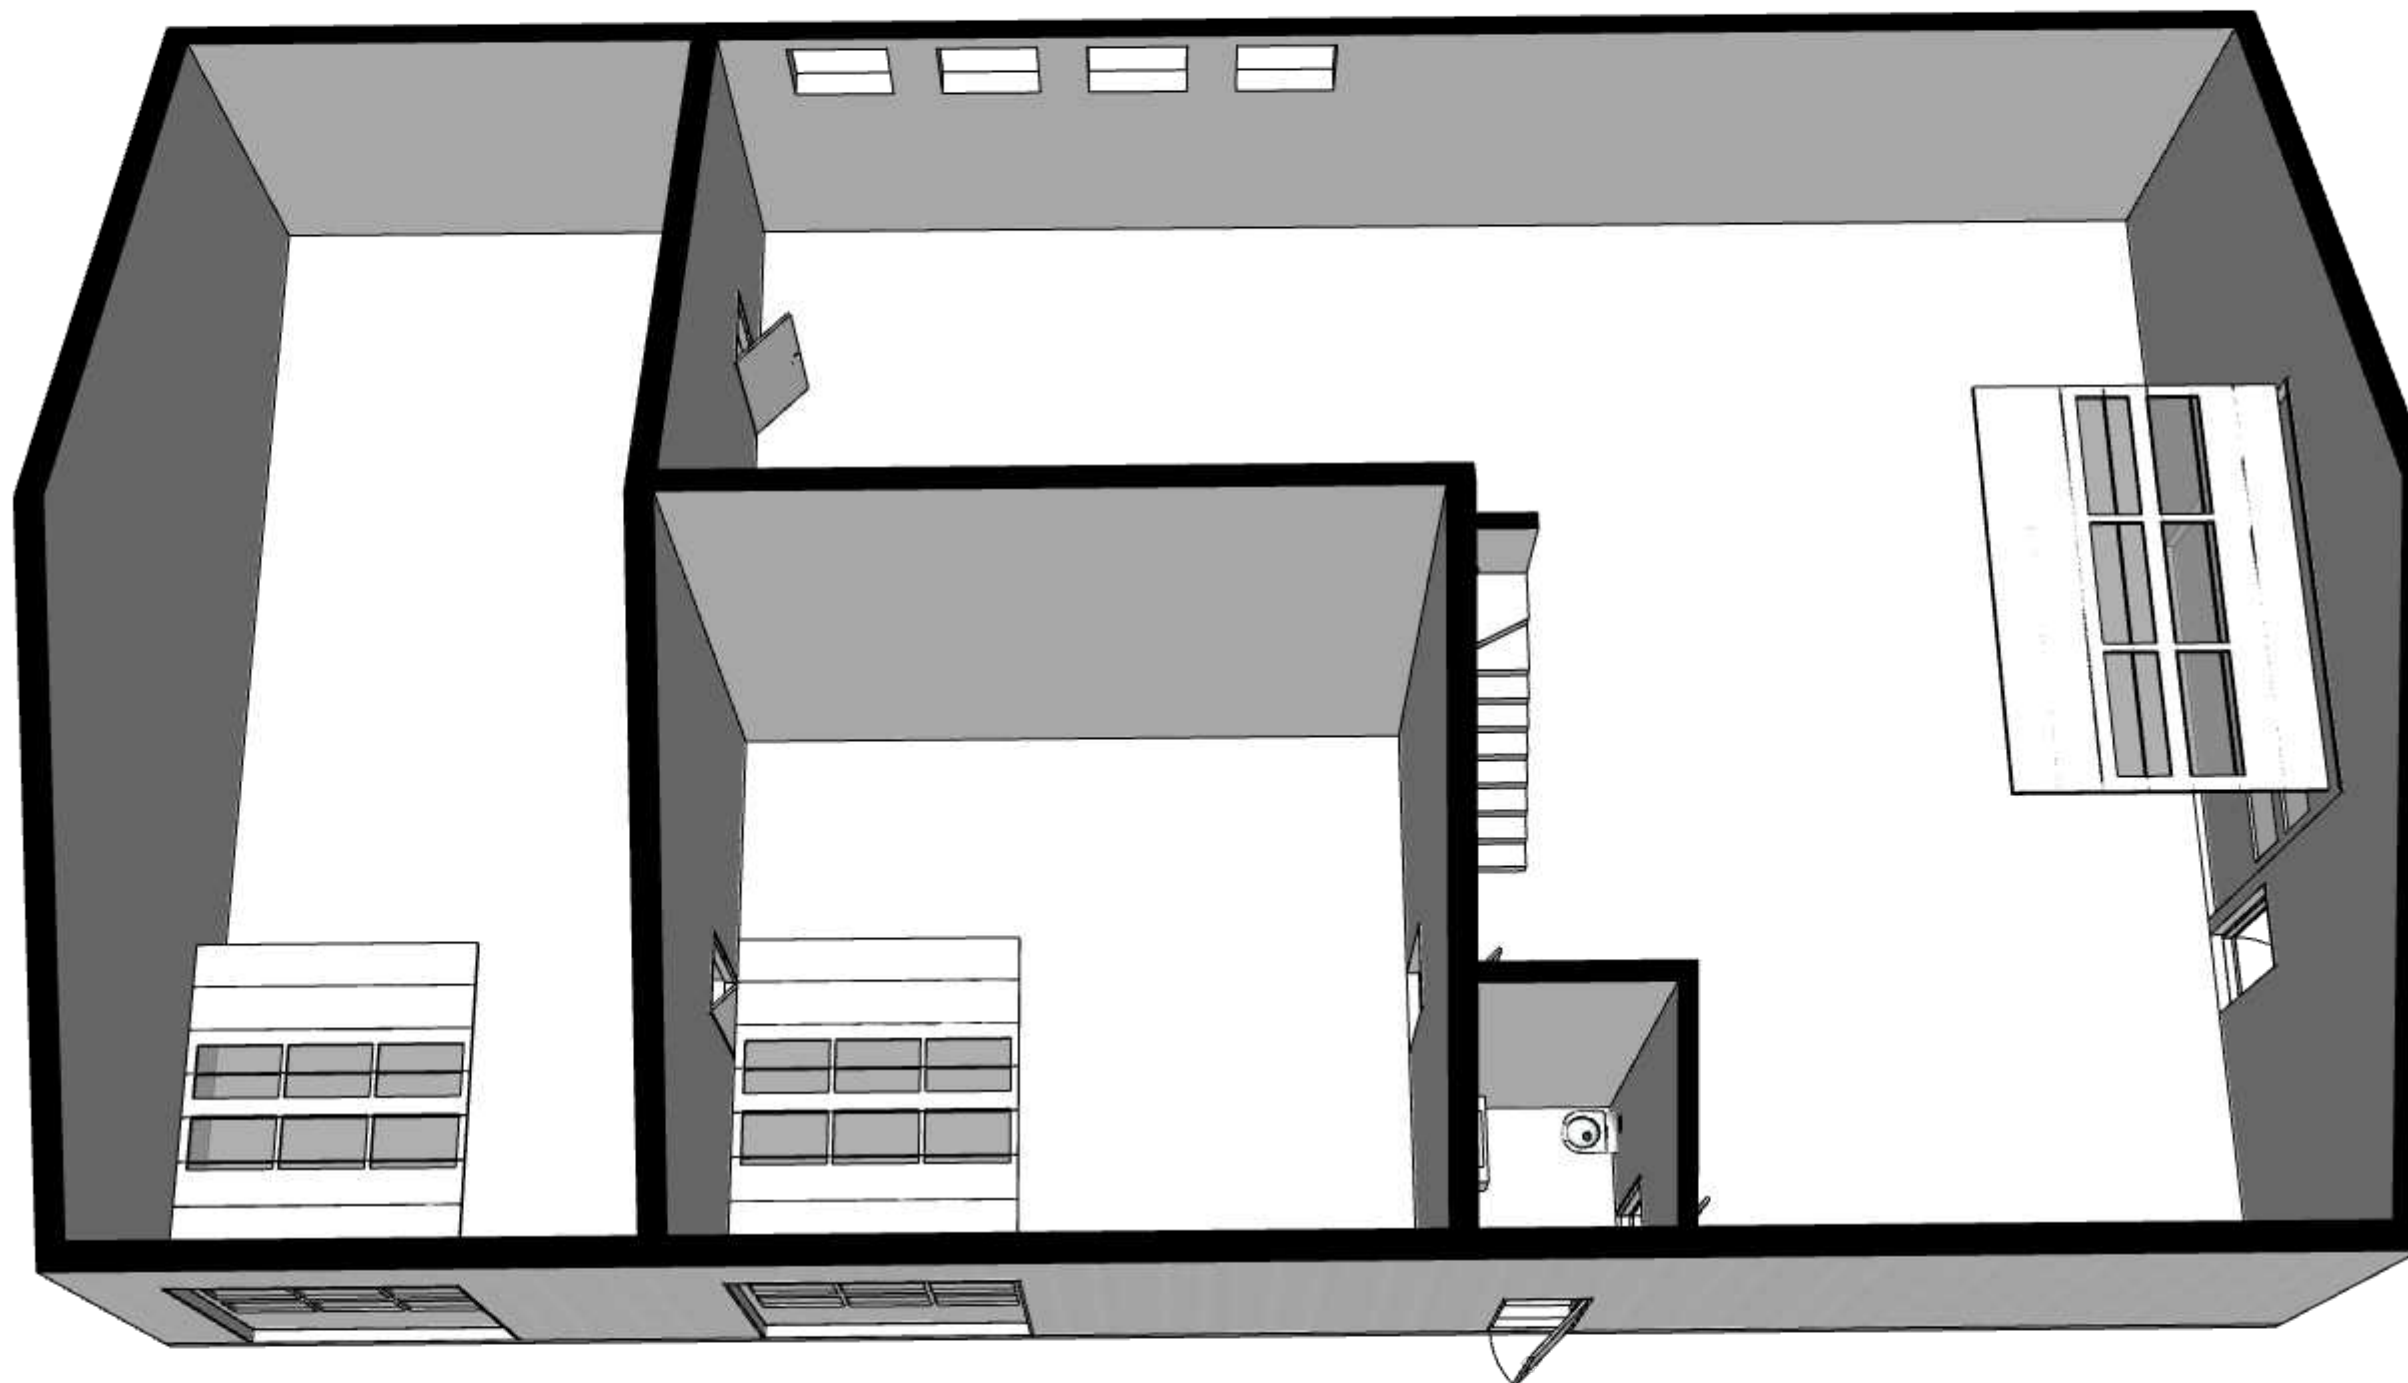

KONSEPTHUS AS

www.tegnebua.no
Gamle Hellvikvei 11
1459 NESODDEN
post@tegnebua.no

TILTAKSADRESSE:
Nytt lager
3214-56/35
Ingen adresse
1455 Nordre Frogn

TILTAKSHAVER:
Magnus Skurdal

Gnr | Bnr | Snr
56 | 35 | 0 | 0


TEGNET AV:
Jakob Bjøndal

VERSJON:
1

DATO:
14.05.2024

MÅL I:
mm

PAPIRSTØRRELSE:
A4

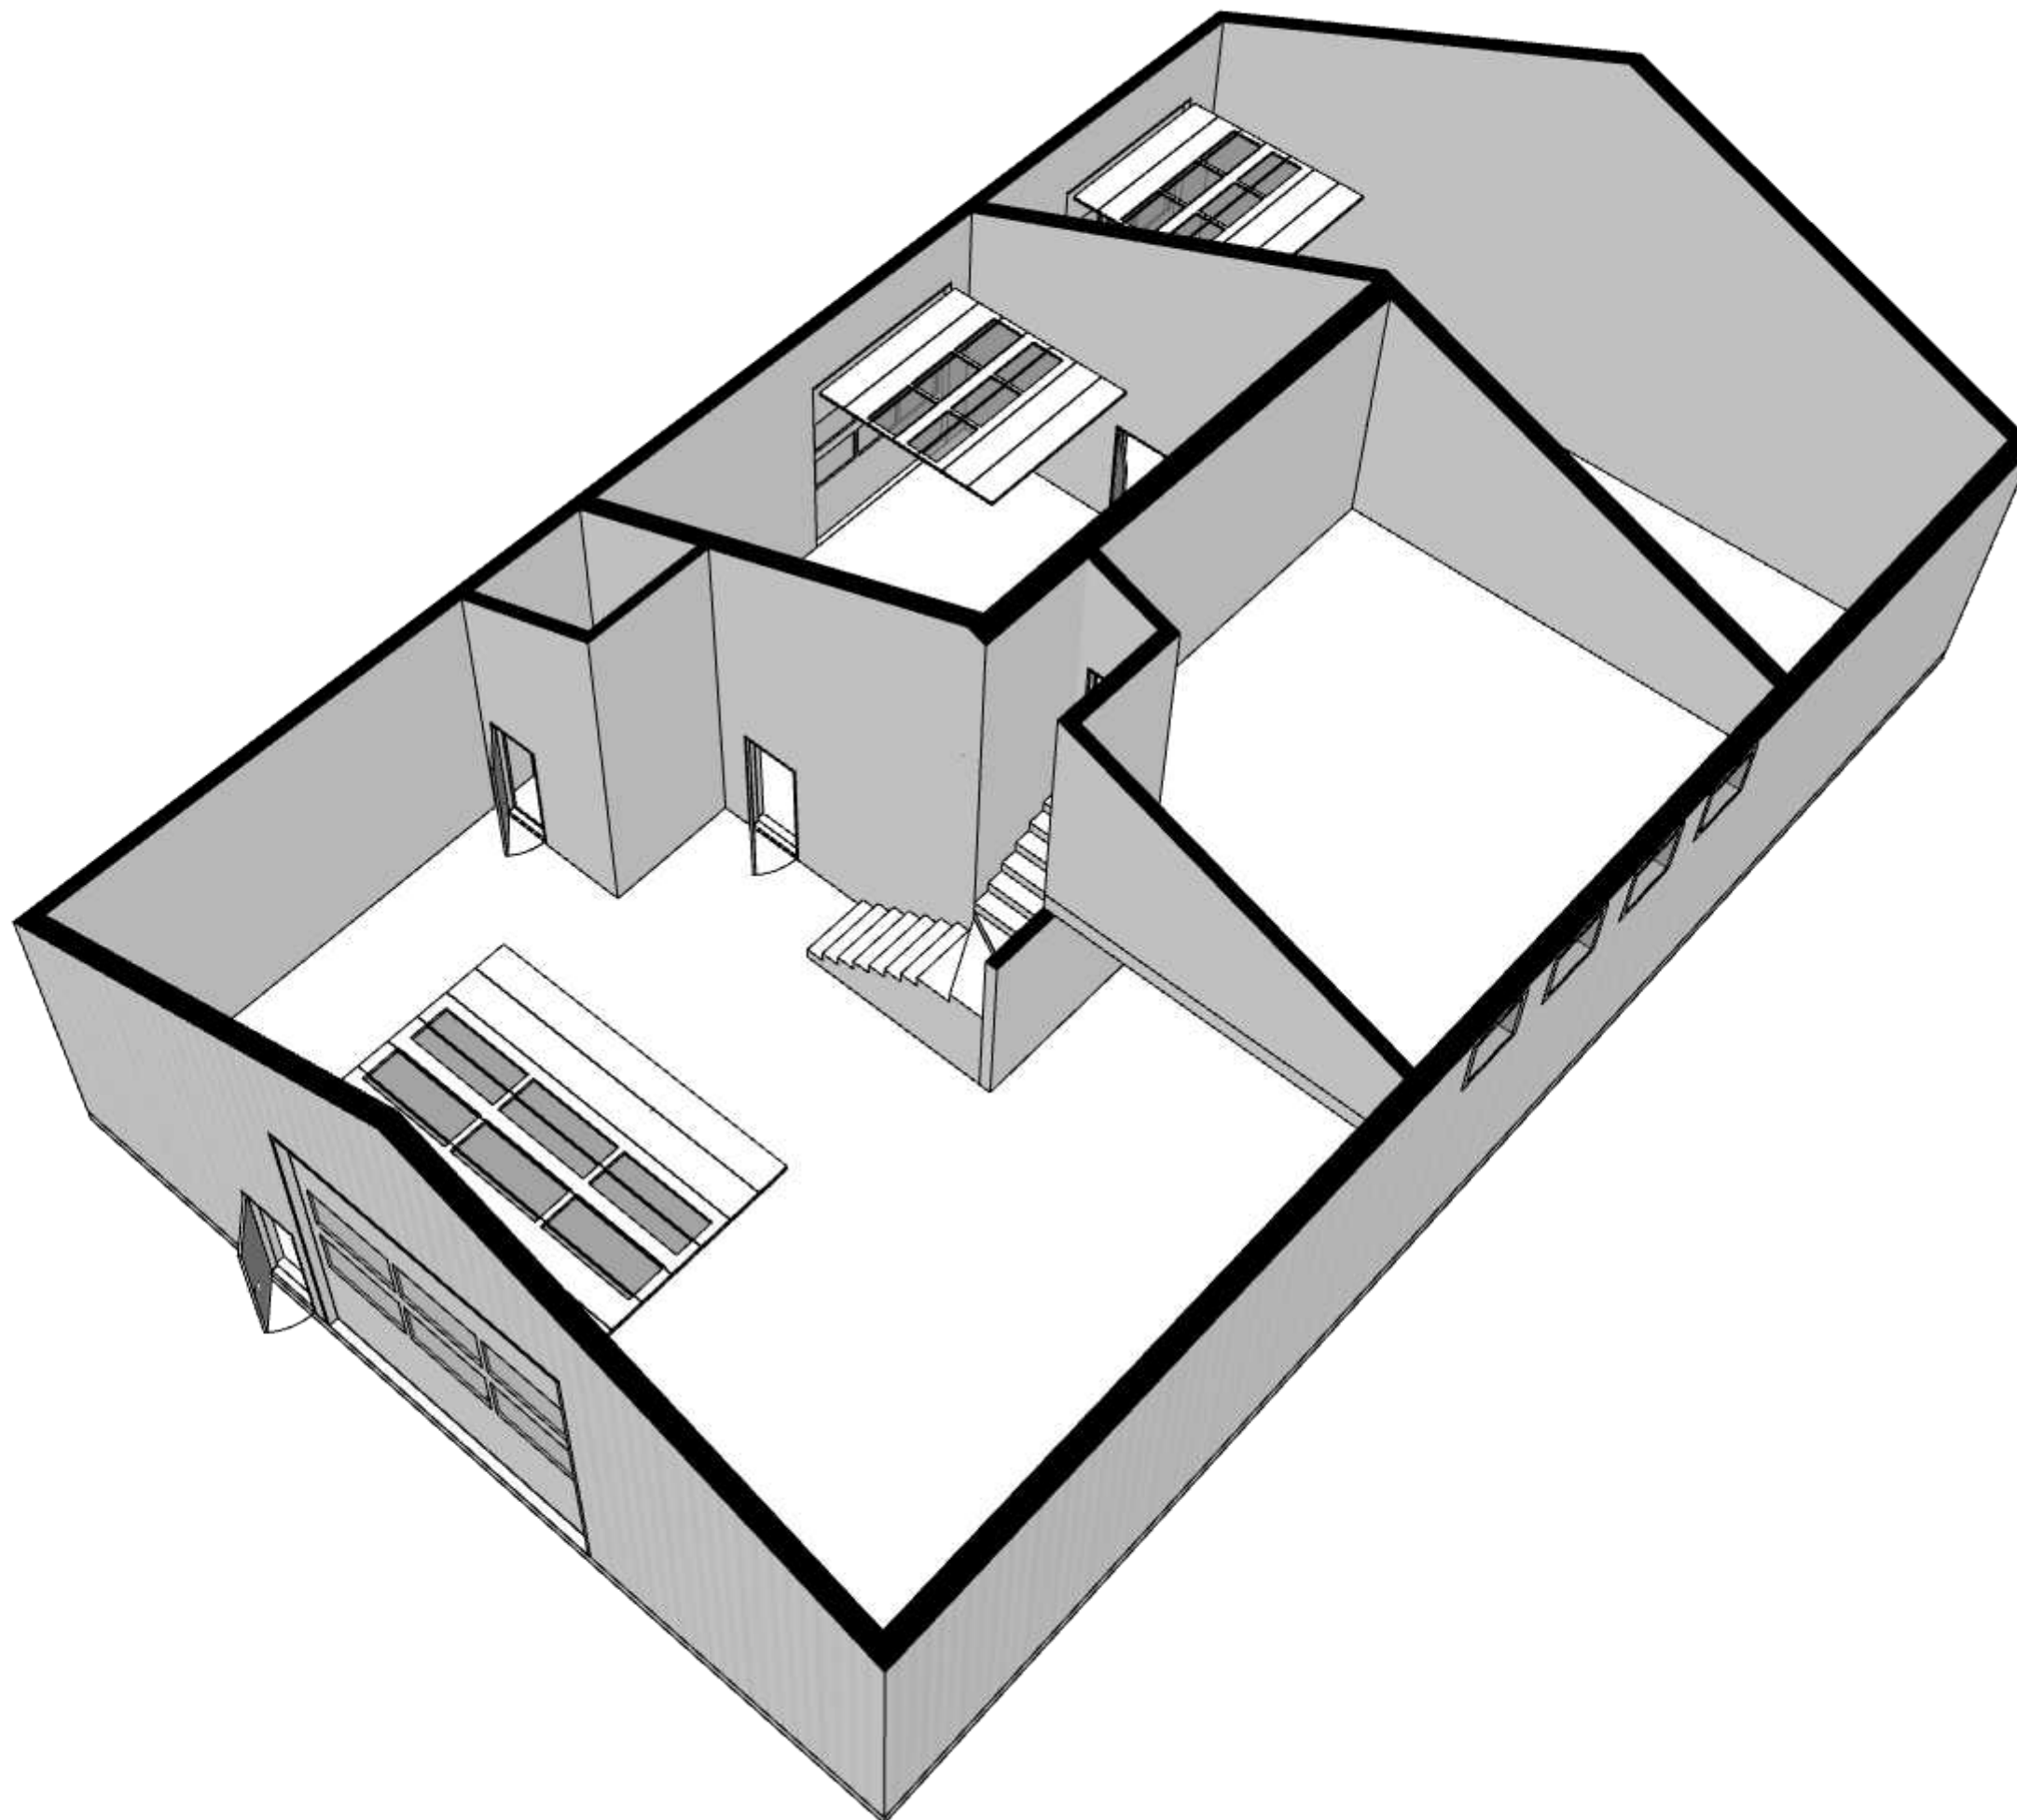

KONSEPTUS AS

www.tegnebua.no
Gamle Hellvikvei 11
1459 NESODDEN
post@tegnebua.no

TILTAKSADRESSE:
Nytt lager
3214-56/35
Ingen adresse
1455 Nordre Frogn

TILTAKSHAVER:
Magnus Skurdal

Gnr | Bnr | Snr
56 | 35 | 0 | 0

TEGNET AV:
Jakob Bjøndal

VERSJON:
1

DATO:
14.05.2024

MÅL I:
mm

PAPIRSTØRRELSE:
A4

TILTAKSADRESSE:
Nytt lager
3214-56/35
Ingen adresse
1455 Nordre Frogn

TILTAKSHAVER:
Magnus Skurdal

Gnr | Bnr | Snr
56 | 35 | 0 | 0

TEGNET AV:
Jakob Bjøndal

VERSJON:
1

DATO:
14.05.2024

MÅL I:
mm

PAPIRSTØRRELSE:
A4







KONSEPTUS AS
www.tegnebua.no
Gamle Hellvikvei 11
1459 NESODDEN
post@tegnebua.no

TILTAKSADRESSE:
Nytt lager
3214-56/35
Ingen adresse
1455 Nordre Frogn

TILTAKSHAVER:
Magnus Skurdal

Gnr | Bnr | Snr
56 | 35 | 0 | 0

TEGNET AV:
Jakob Bjøndal

VERSJON:
1

DATO:
14.05.2024

MÅL I:
mm

PAPIRSTØRRELSE:
A4



KONSEPTHUS AS
www.tegnebua.no
Gamle Hellvikvei 11
1459 NESODDEN
post@tegnebua.no

TILTAKSADRESSE:
Nytt lager
3214-56/35
Ingen adresse
1455 Nordre Frogn

TILTAKSHAVER:
Magnus Skurdal

Gnr | Bnr | Snr
56 | 35 | 0 | 0

TEGNET AV:
Jakob Bjøndal

VERSJON:
1

DATO:
14.05.2024

MÅL I:
mm

PAPIRSTØRRELSE:
A4

TEGNFORKLARING:

NATURTOMT

GRUS/VEI

NYTT TILTAK

NATURTOMT

BED

INFILTRASJONGRØFT



Tegnforklaring

Eiendom oversikt

Eiendomsgrense

Hjelpelinje

Eiendomsident

Eiendom detaljert

ADRESSE

BYGG

TEIGGRENSEPUNKT

SPESIELLE GRENSER

TEIGGRENSE

TEIG

Grunnkart

Bygningsnummer

Adresse

Ledning punkt

Bygg, anlegg punkt

Bygg-, anlegg linje

Tiltak flate

Bygg representasjonspunkt

Bygg linje

KONSEPTHUS AS

www.tegnebua.no

Gamle Hellvikvei 11

1459 NESODDEN

post@tegnebua.no

TILTAKSADRESSE:

Nytt lager

3214-56/35

Ingen adresse

1455 Nordre Frogn

TILTAKSHAVER:

Magnus Skurdal

Gnr | Bnr | Snr

56 | 35 | 0 | 0

TEGNET AV:

Jakob Bjøndal

VERSJON:

1

DATO:



14.05.2024

MAL I:

mm

PAPIRSTØRRELSE:

A4

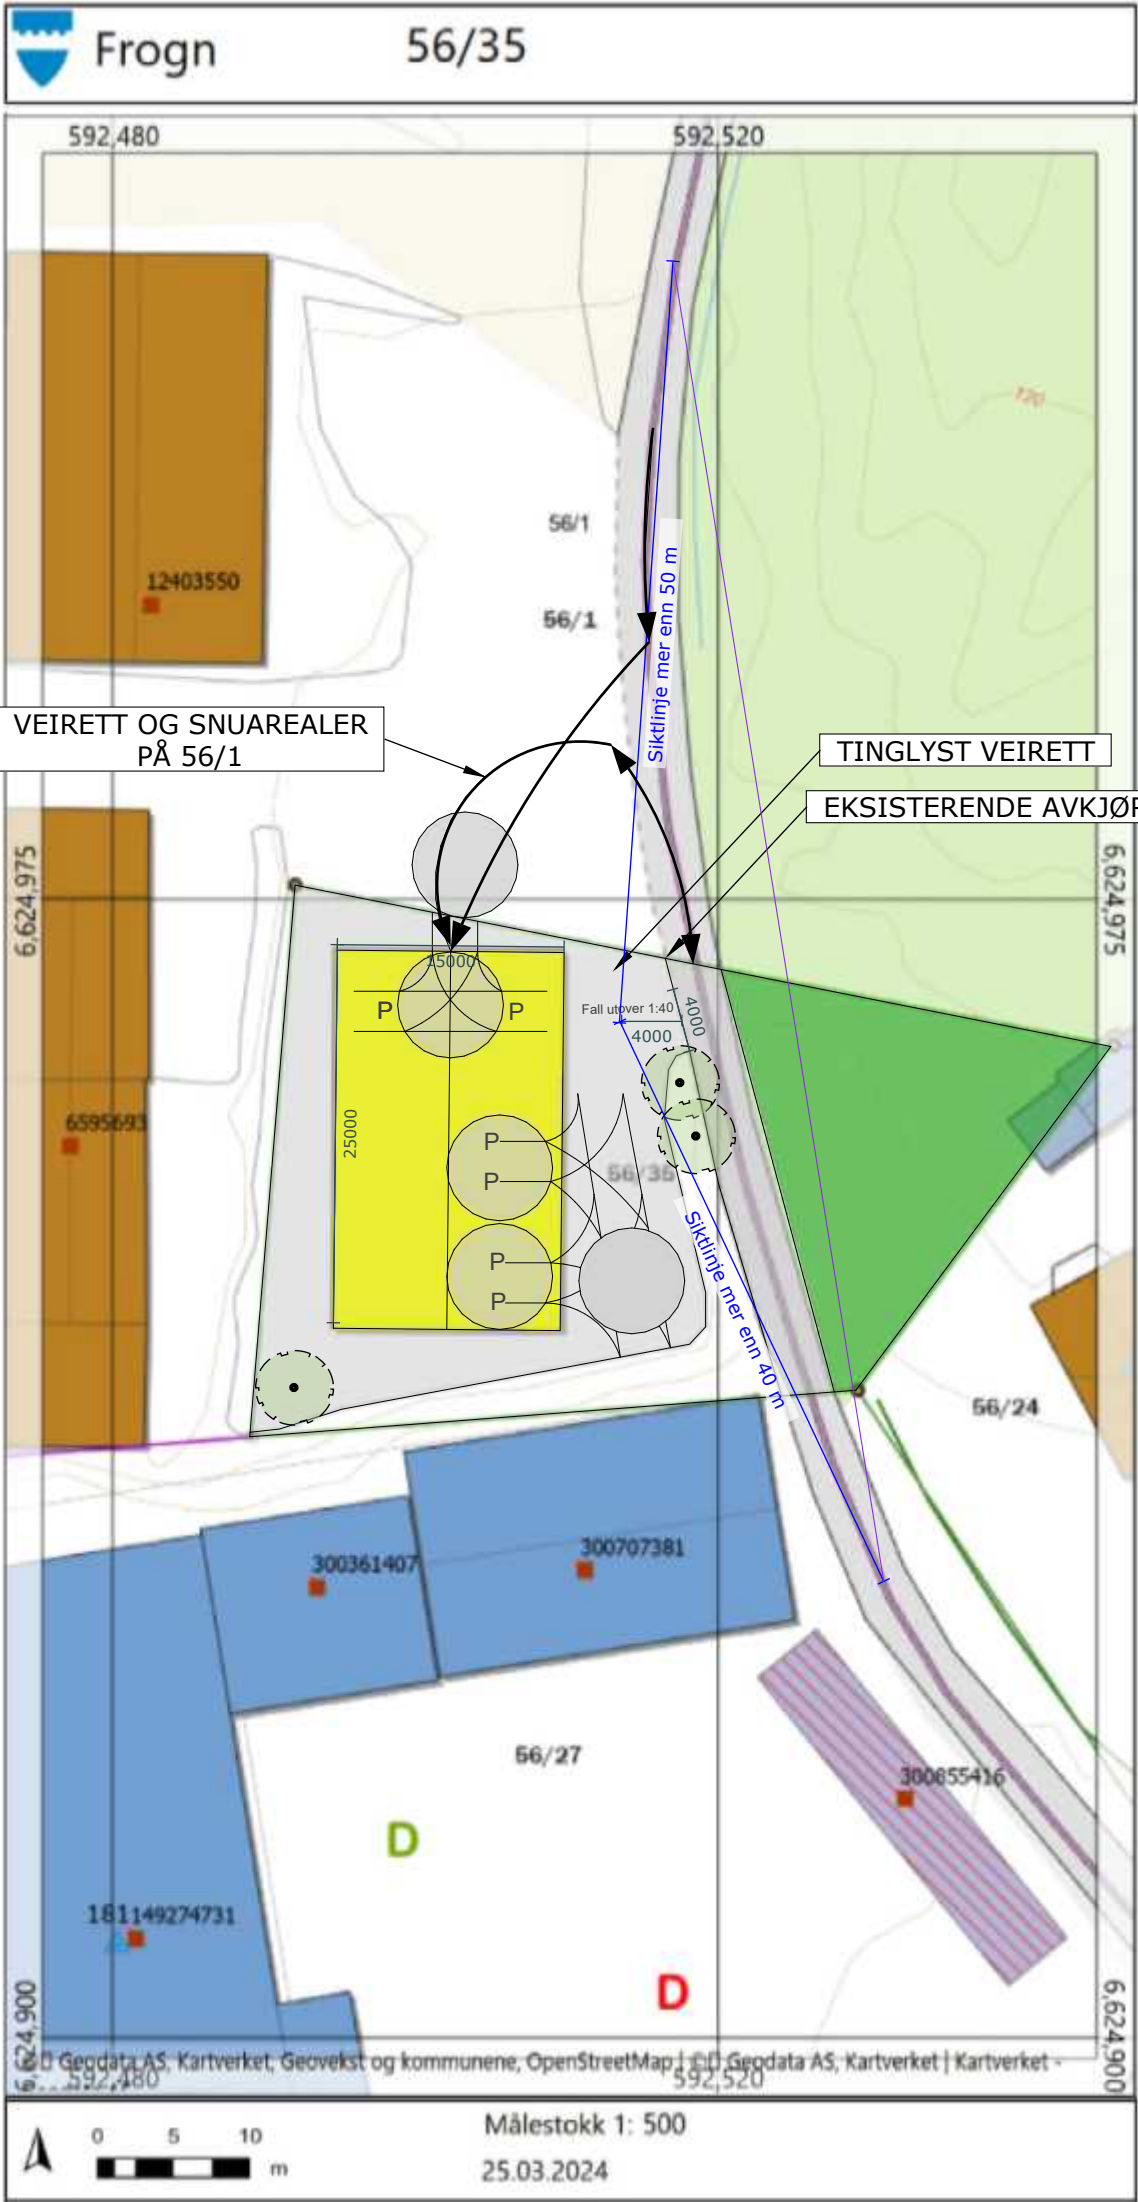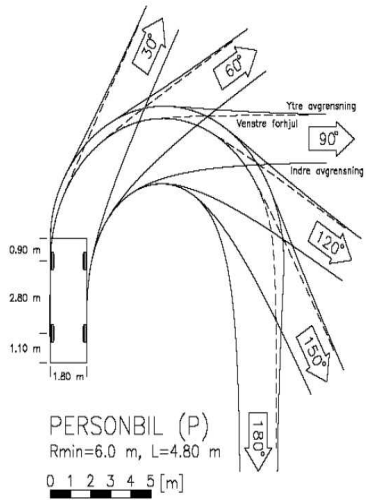

Tegnforklaring	
Elendom oversikt	
Elendomsgrense	
Hjelpelinje	
Elendomsident	
Elendom detaljert	
ADRESSE	
Bygningspunkt Matrikkel	
BYGG	
Bygningspunkt Matrikkel	
TEIGGRENSEPUNKT	
51 - Offentlig godkjent grensemerke	
83 - Annen detalj	
SPEIELLE GRENSER	
Hjelpelinje vegkant	
TEIGGRENSE	
Unøyaktig > 500 cm	
Mindre - lite nøyaktig	
201 - 500 cm	
Mindre nøyaktig 31 -	
200 cm	
Middels nøyaktig: 11-30 cm	
Nøyaktig: <= 10 cm	
TEIG	
Grunnkart	
Bygningsnummer	
Alle byggpunkt Matrikkel	
Adresse	
Adressepunkt	
Ledning punkt	
Mast	
Bygg, anlegg punkt	
Flaggstang	
Bygg-, anlegg linje	
Voll	
Tiltak flate	
BygningTiltak, nybygg	
Bygg representasjonspunkt	
Bygning - representasjonspunkt fra matrikkel	
Bygg linje	
Bygningsvedheng	
Bygningsavgrensninger	
Bygningsavgrensninger	
Bygningsavgrensninger	
Bygningsavgrensninger	
Bygningsbeskrivende linjer	

KONSEPTUS AS

www.tegnebua.no
Gamle Hellvikvei 11
1459 NESODDEN
post@tegnebua.no

TILTAKSADRESSE:
Nytt lager
3214-56/35
Ingen adresse
1455 Nordre Frogn

TILTAKSHAVER:
Magnus Skurdal

Gnr | Bnr | Snr
56 | 35 | 0 | 0


TEGNET AV:
Jakob Bjøndal

VERSJON:
1

DATO:
14.05.2024

MAL I:
mm

PAPIRSTØRRELSE:
A4

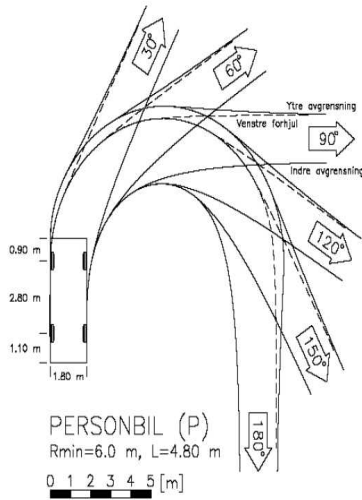

KONSEPTHUS AS

www.tegnebua.no
Gamle Hellvikvei 11
1459 NESODDEN
post@tegnebua.no

TILTAKSADRESSE:
Nytt lager
3214-56/35
Ingen adresse
1455 Nordre Frogn

TILTAKSHAVER:
Magnus Skurdal

Gnr | Bnr | Snr
56 | 35 | 0 | 0

TEGNET AV:
Jakob Bjøndal

VERSJON:
1

DATO:
14.05.2024

MÅL I:
mm

PAPIRSTØRRELSE:
A4



Tegnforklaring	
Eiendom oversikt	
Eiendomsgrense	—
Hjelpelinje	---
Eiendomsident	
Eiendom detaljert	
ADRESSE	
Adressepunkt Matrikkel	▲
BYGG	
Bygningspunkt Matrikkel	■
TEIGGRENSEPUNKT	
51 - Offentlig godkjent grensemerke	○
83 - Annen detalj	●
SPESIELLE GRENSER	
Hjelpelinje vegkant	---
TEIGGRENSE	
Unøyaktig > 500 cm	—
Mindre - lite nøyaktig	—
201 - 500 cm	—
Mindre nøyaktig 31 -	—
200 cm	—
Middels nøyaktig: 11-	—
30 cm	—
Nøyaktig: <= 10 cm	—
TEIG	
Grunnkart	
Bygningsnummer	—
Alle byggpunkt Matrikkel	—
Adresse	—
Adressepunkt	—
Ledning punkt	—
Mast	●
Bygg, anlegg punkt	—
Flaggstang	—
Bygg-, anlegg linje	—
Voil	—
Tiltak flate	
BygningTiltak, nybygg	—
Bygg representasjonspunkt	
Bygning -	—
representasjonspunkt fra matrikkel	—
Bygg linje	
Bygningsvedheng	—
Bygningsavgrensninger	—
Bygningsavgrensninger	—
Bygningsavgrensninger	—
Bygningsbeskrivende linjer	—

KONSEPTHUS AS
www.tegnebua.no
Gamle Hellvikvei 11
1459 NESODDEN
post@tegnebua.no

TILTAKSADRESSE:
Nytt lager
3214-56/35
Ingen adresse
1455 Nordre Frogn

TILTAKSHAVER:
Magnus Skurdal

Gnr | Bnr | Snr
56 | 35 | 0 | 0


TEGNET AV:
Jakob Bjøndal

VERSJON:
1

DATO:
14.05.2024

MAL I:
mm

PAPIRSTØRRELSE:
A4

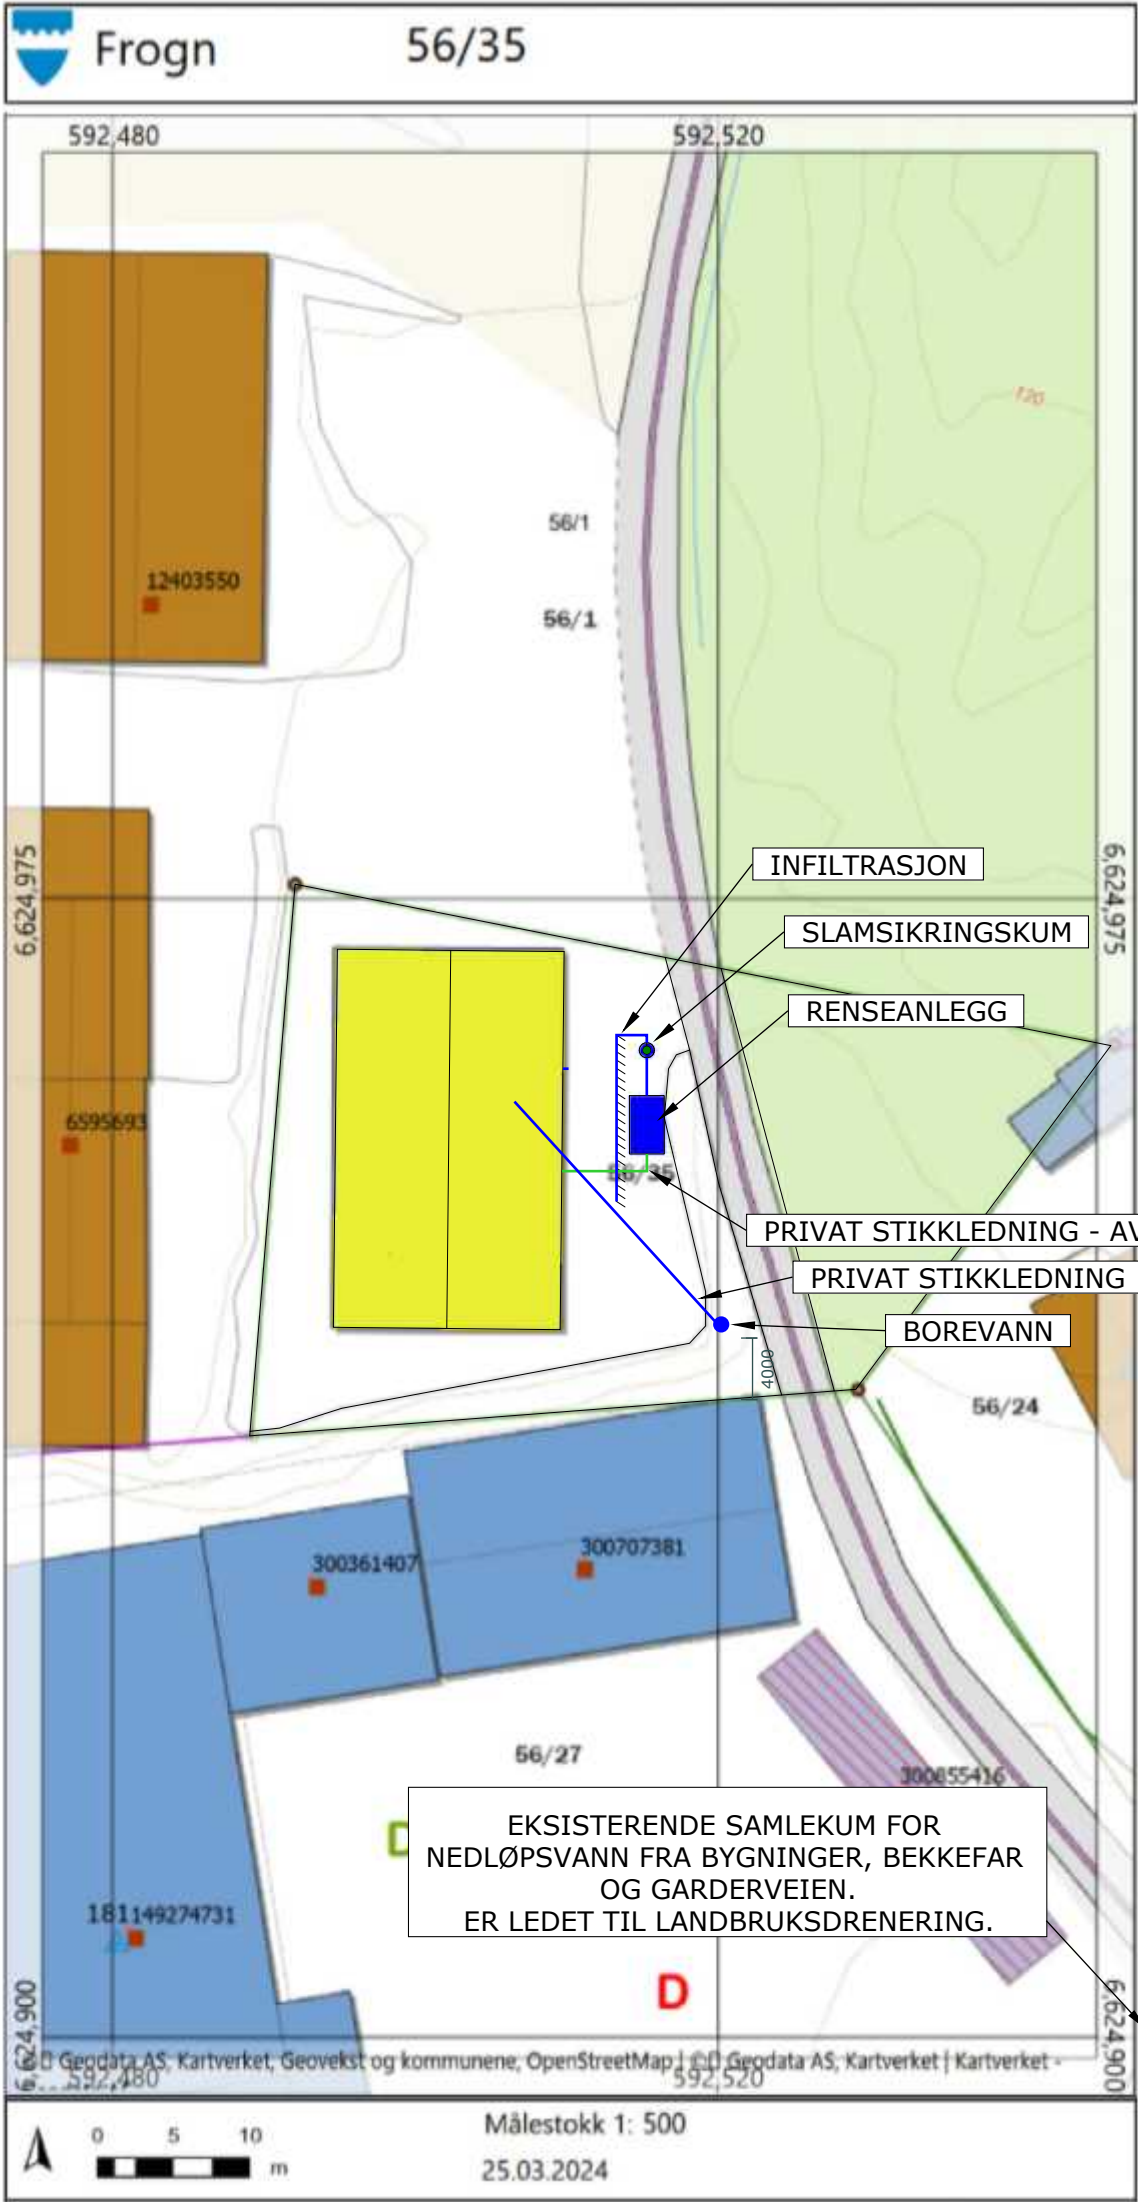

Tegnforklaring	
Eiendom oversikt	
Eiendomsgrense	
Hjelpelinje	
Eiendomsident	
Eiendom detaljert	
ADRESSE	
Adresspunkt Matrikkel	
BYGG	
Bygningspunkt Matrikkel	
TEIGGRENSEPUNKT	
51 - Offentlig godkjent grensemerke	
83 - Annen detalj	
SPESIELLE GRENSER	
Hjelpelinje vegkant	
TEIGGRENSE	
Unøyaktig > 500 cm	
Mindre - lite nøyaktig	
201 - 500 cm	
Mindre nøyaktig 31 -	
200 cm	
Middels nøyaktig: 11-	
30 cm	
Nøyaktig: <= 10 cm	
TEIG	
Grunnkart	
Bygningsnummer	
Alle byggpunkt Matrikkel	
Adresse	
Adresspunkt	
Ledning punkt	
Mast	
Bygg, anlegg punkt	
Flaggstang	
Bygg-, anlegg linje	
Voll	
Tiltak flate	
BygningTiltak, nybygg	
Bygg representasjonspunkt	
Bygning -	
representasjonspunkt fra matrikkel	
Bygg linje	
Bygningsvedheng	
Bygningsavgrensninger	
Bygningsavgrensninger	
Bygningsavgrensninger	
Bygningsbeskrivende linjer	

KONSEPTHUS AS

www.tegnebua.no

Gamle Hellvikvei 11

1459 NESODDEN

post@tegnebua.no

TILTAKSADRESSE:

Nytt lager

3214-56/35

Ingen adresse

1455 Nordre Frogn

TILTAKSHAVER:

Magnus Skurdal

Gnr | Bnr | Snr

56 | 35 | 0 | 0

TEGNET AV:

Jakob Bjøndal

VERSJON:

1

DATO:


14.05.2024

MAL I:

mm

PAPIRSTØRRELSE:

A4

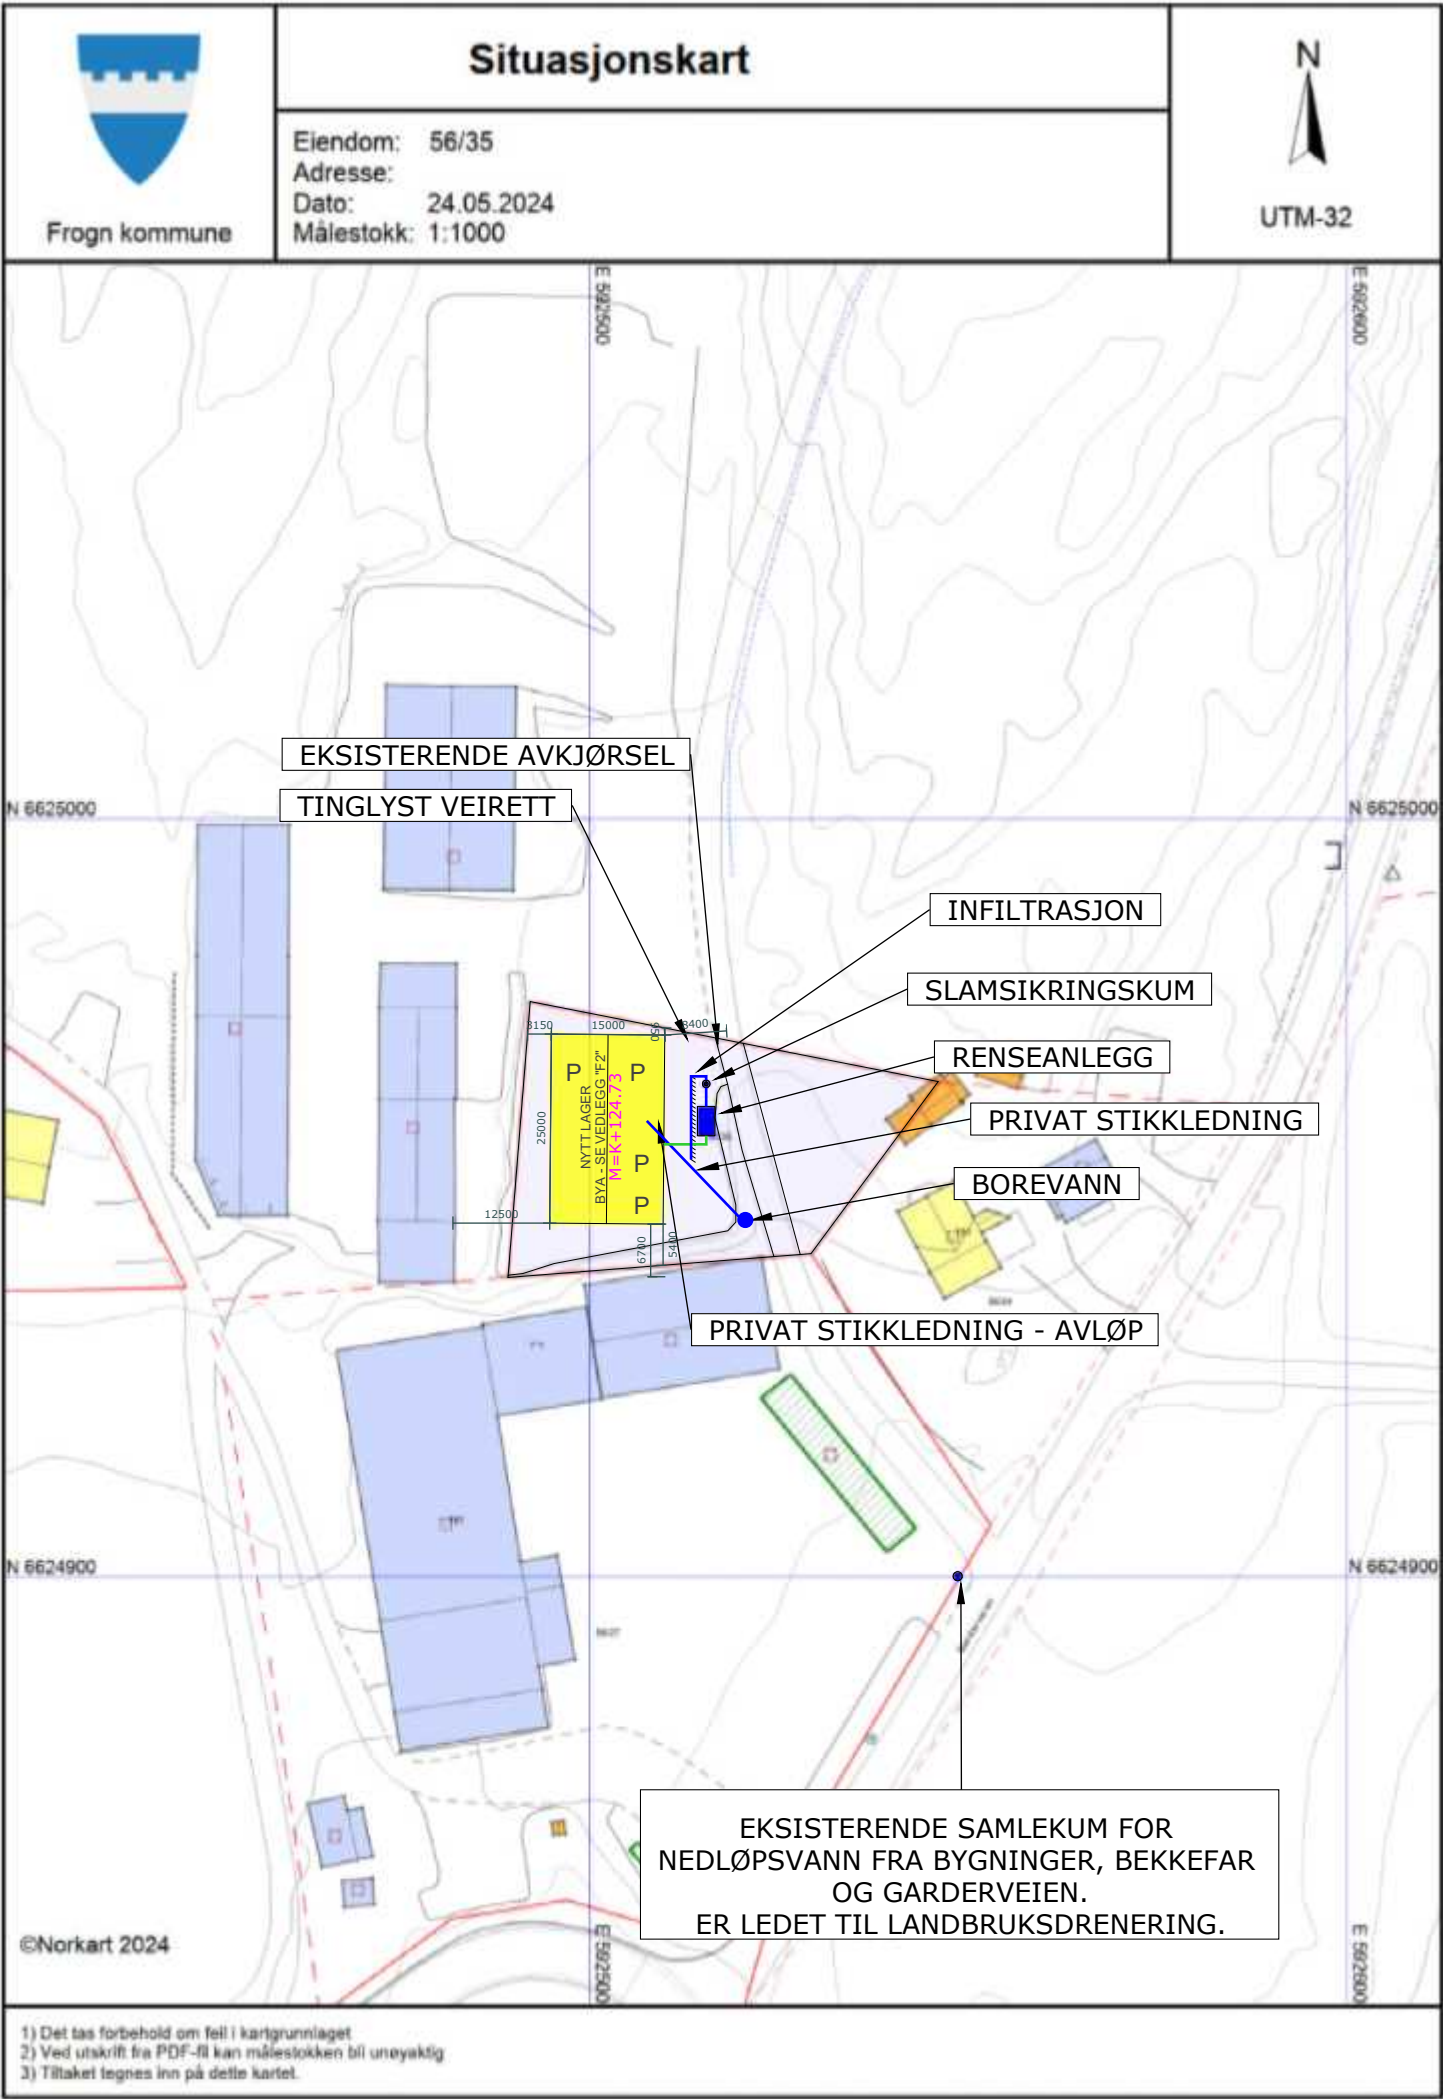

KONSEPTHUS AS
www.tegnebua.no
Gamle Hellvikvei 11
1459 NESODDEN
post@tegnebua.no

TILTAKSADRESSE:
Nytt lager
3214-56/35
Ingen adresse
1455 Nordre Frogn

TILTAKSHAVER:
Magnus Skurdal

Gnr | Bnr | Snr
56 | 35 | 0 | 0

TEGNET AV:
Jakob Bjøndal

VERSJON:
1

DATO:
14.05.2024

MÅL I:
mm

PAPIRSTØRRELSE:
A4