




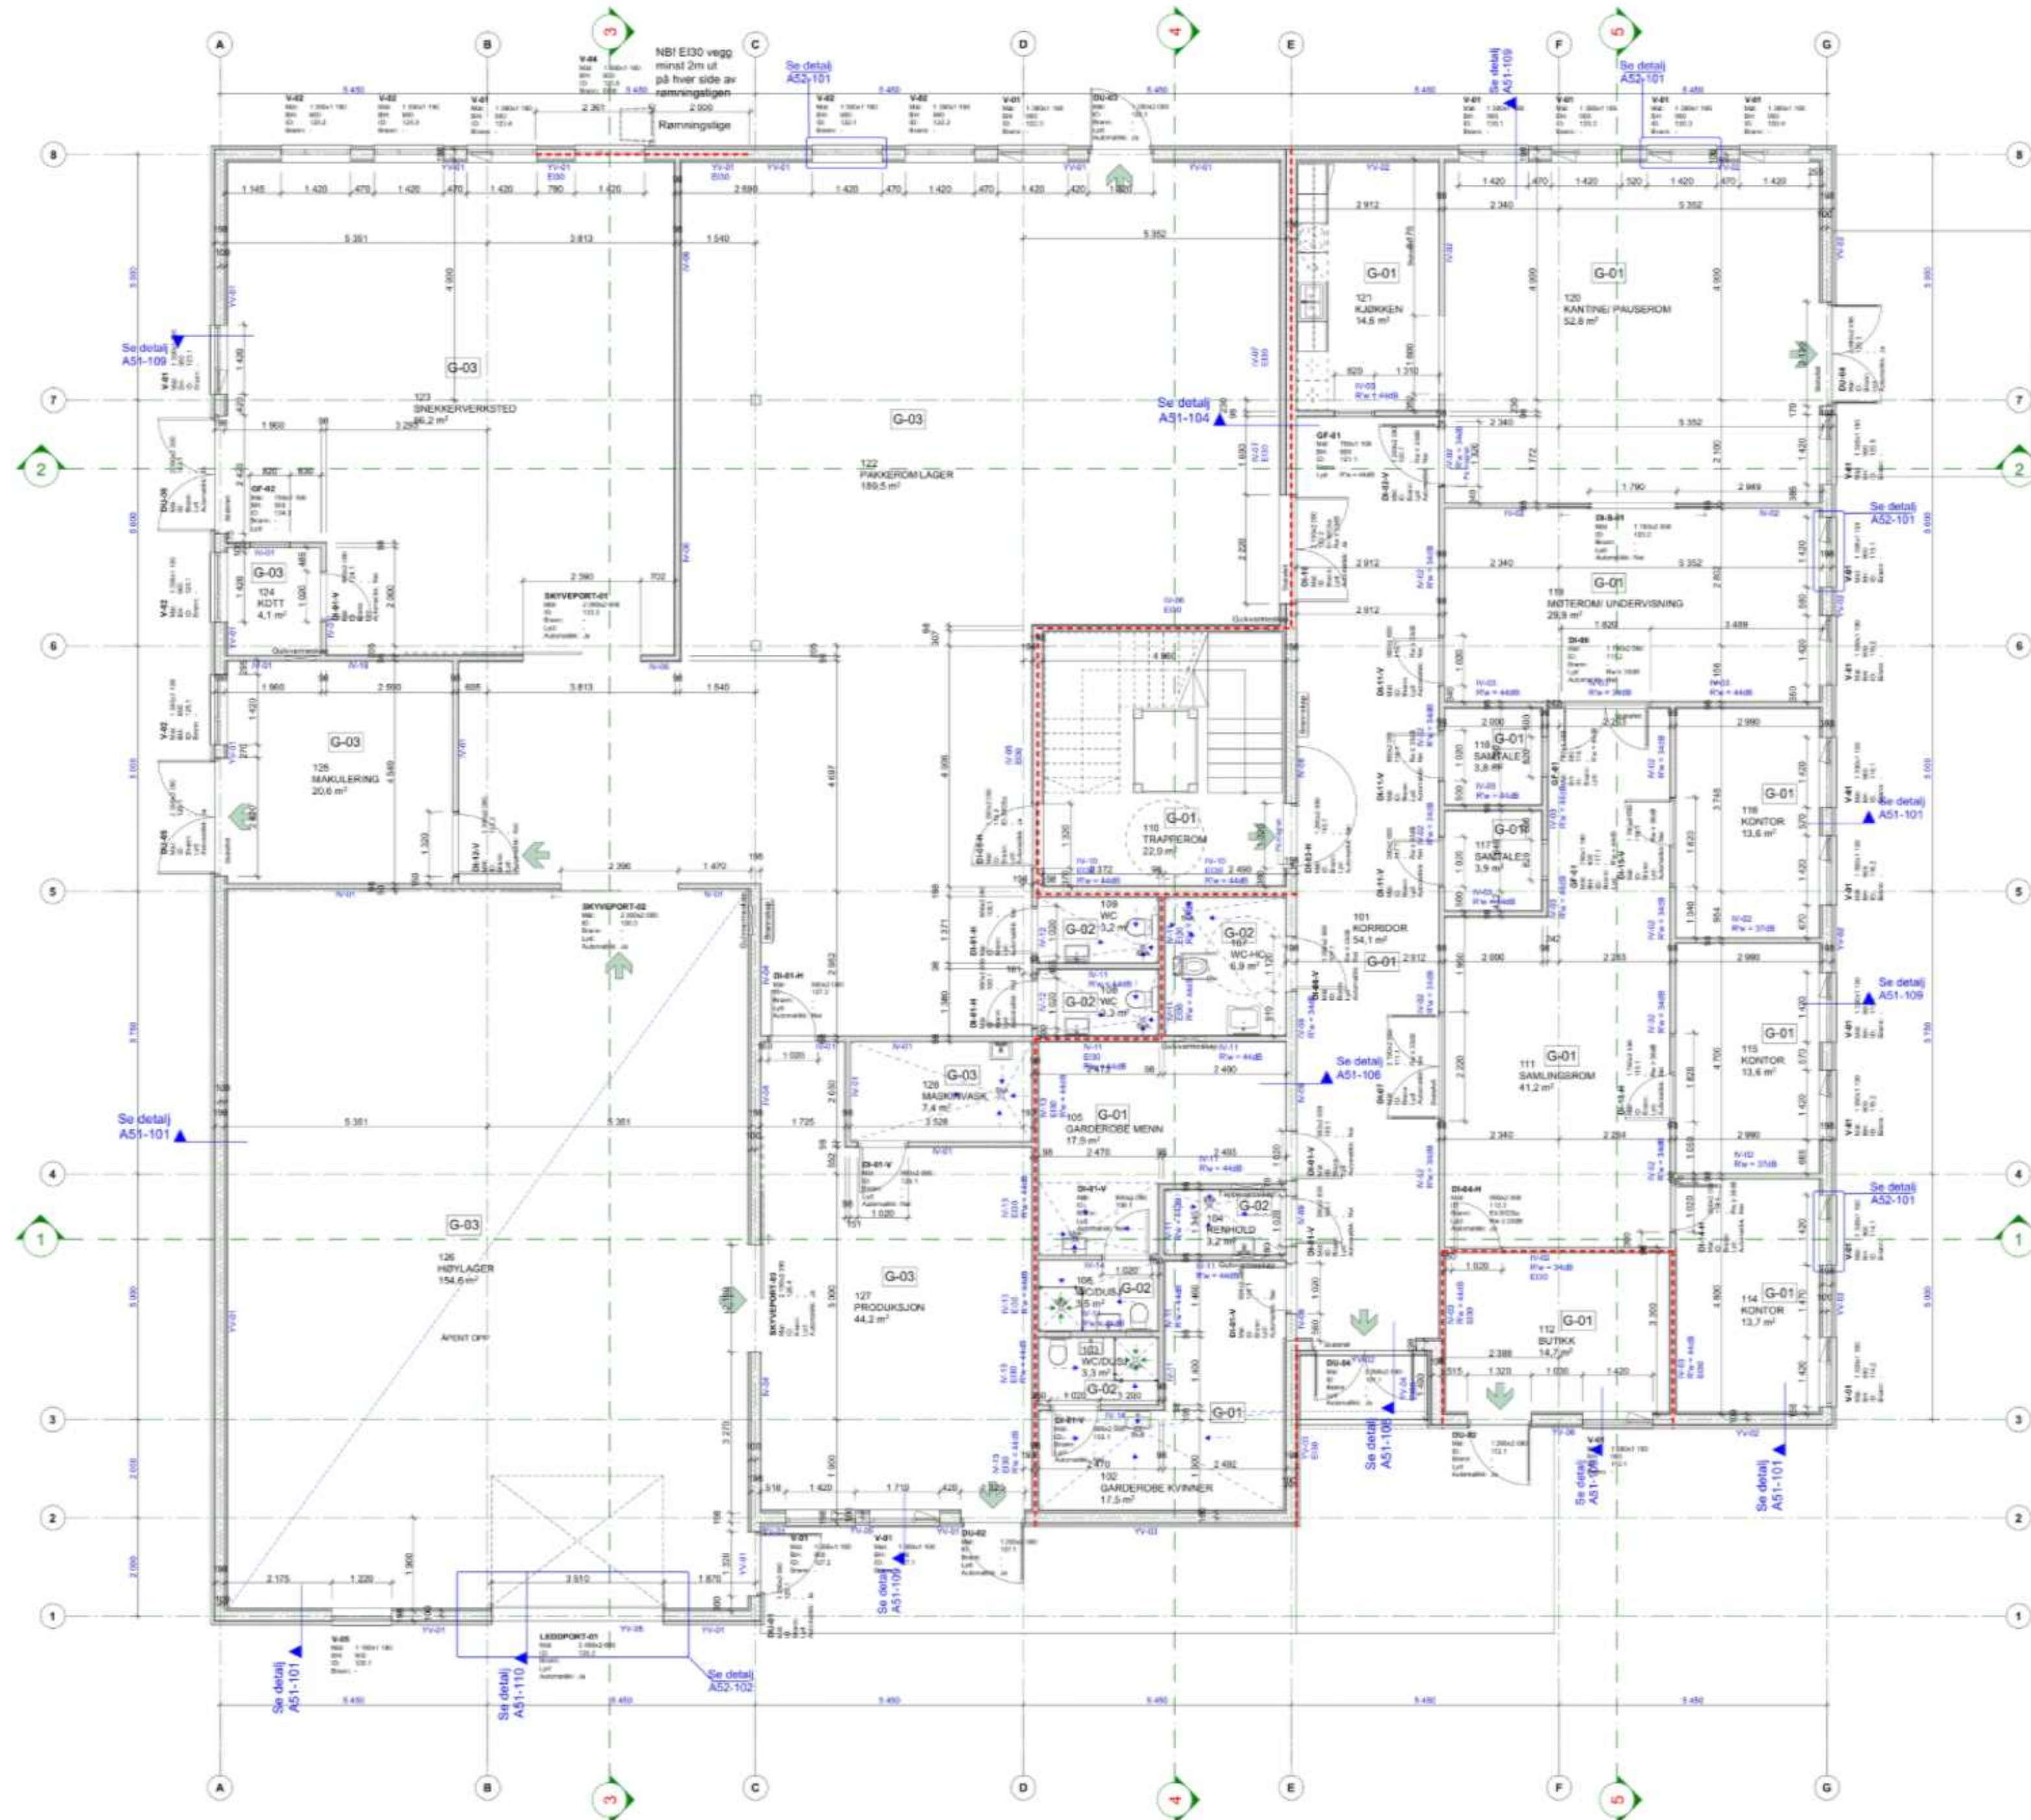


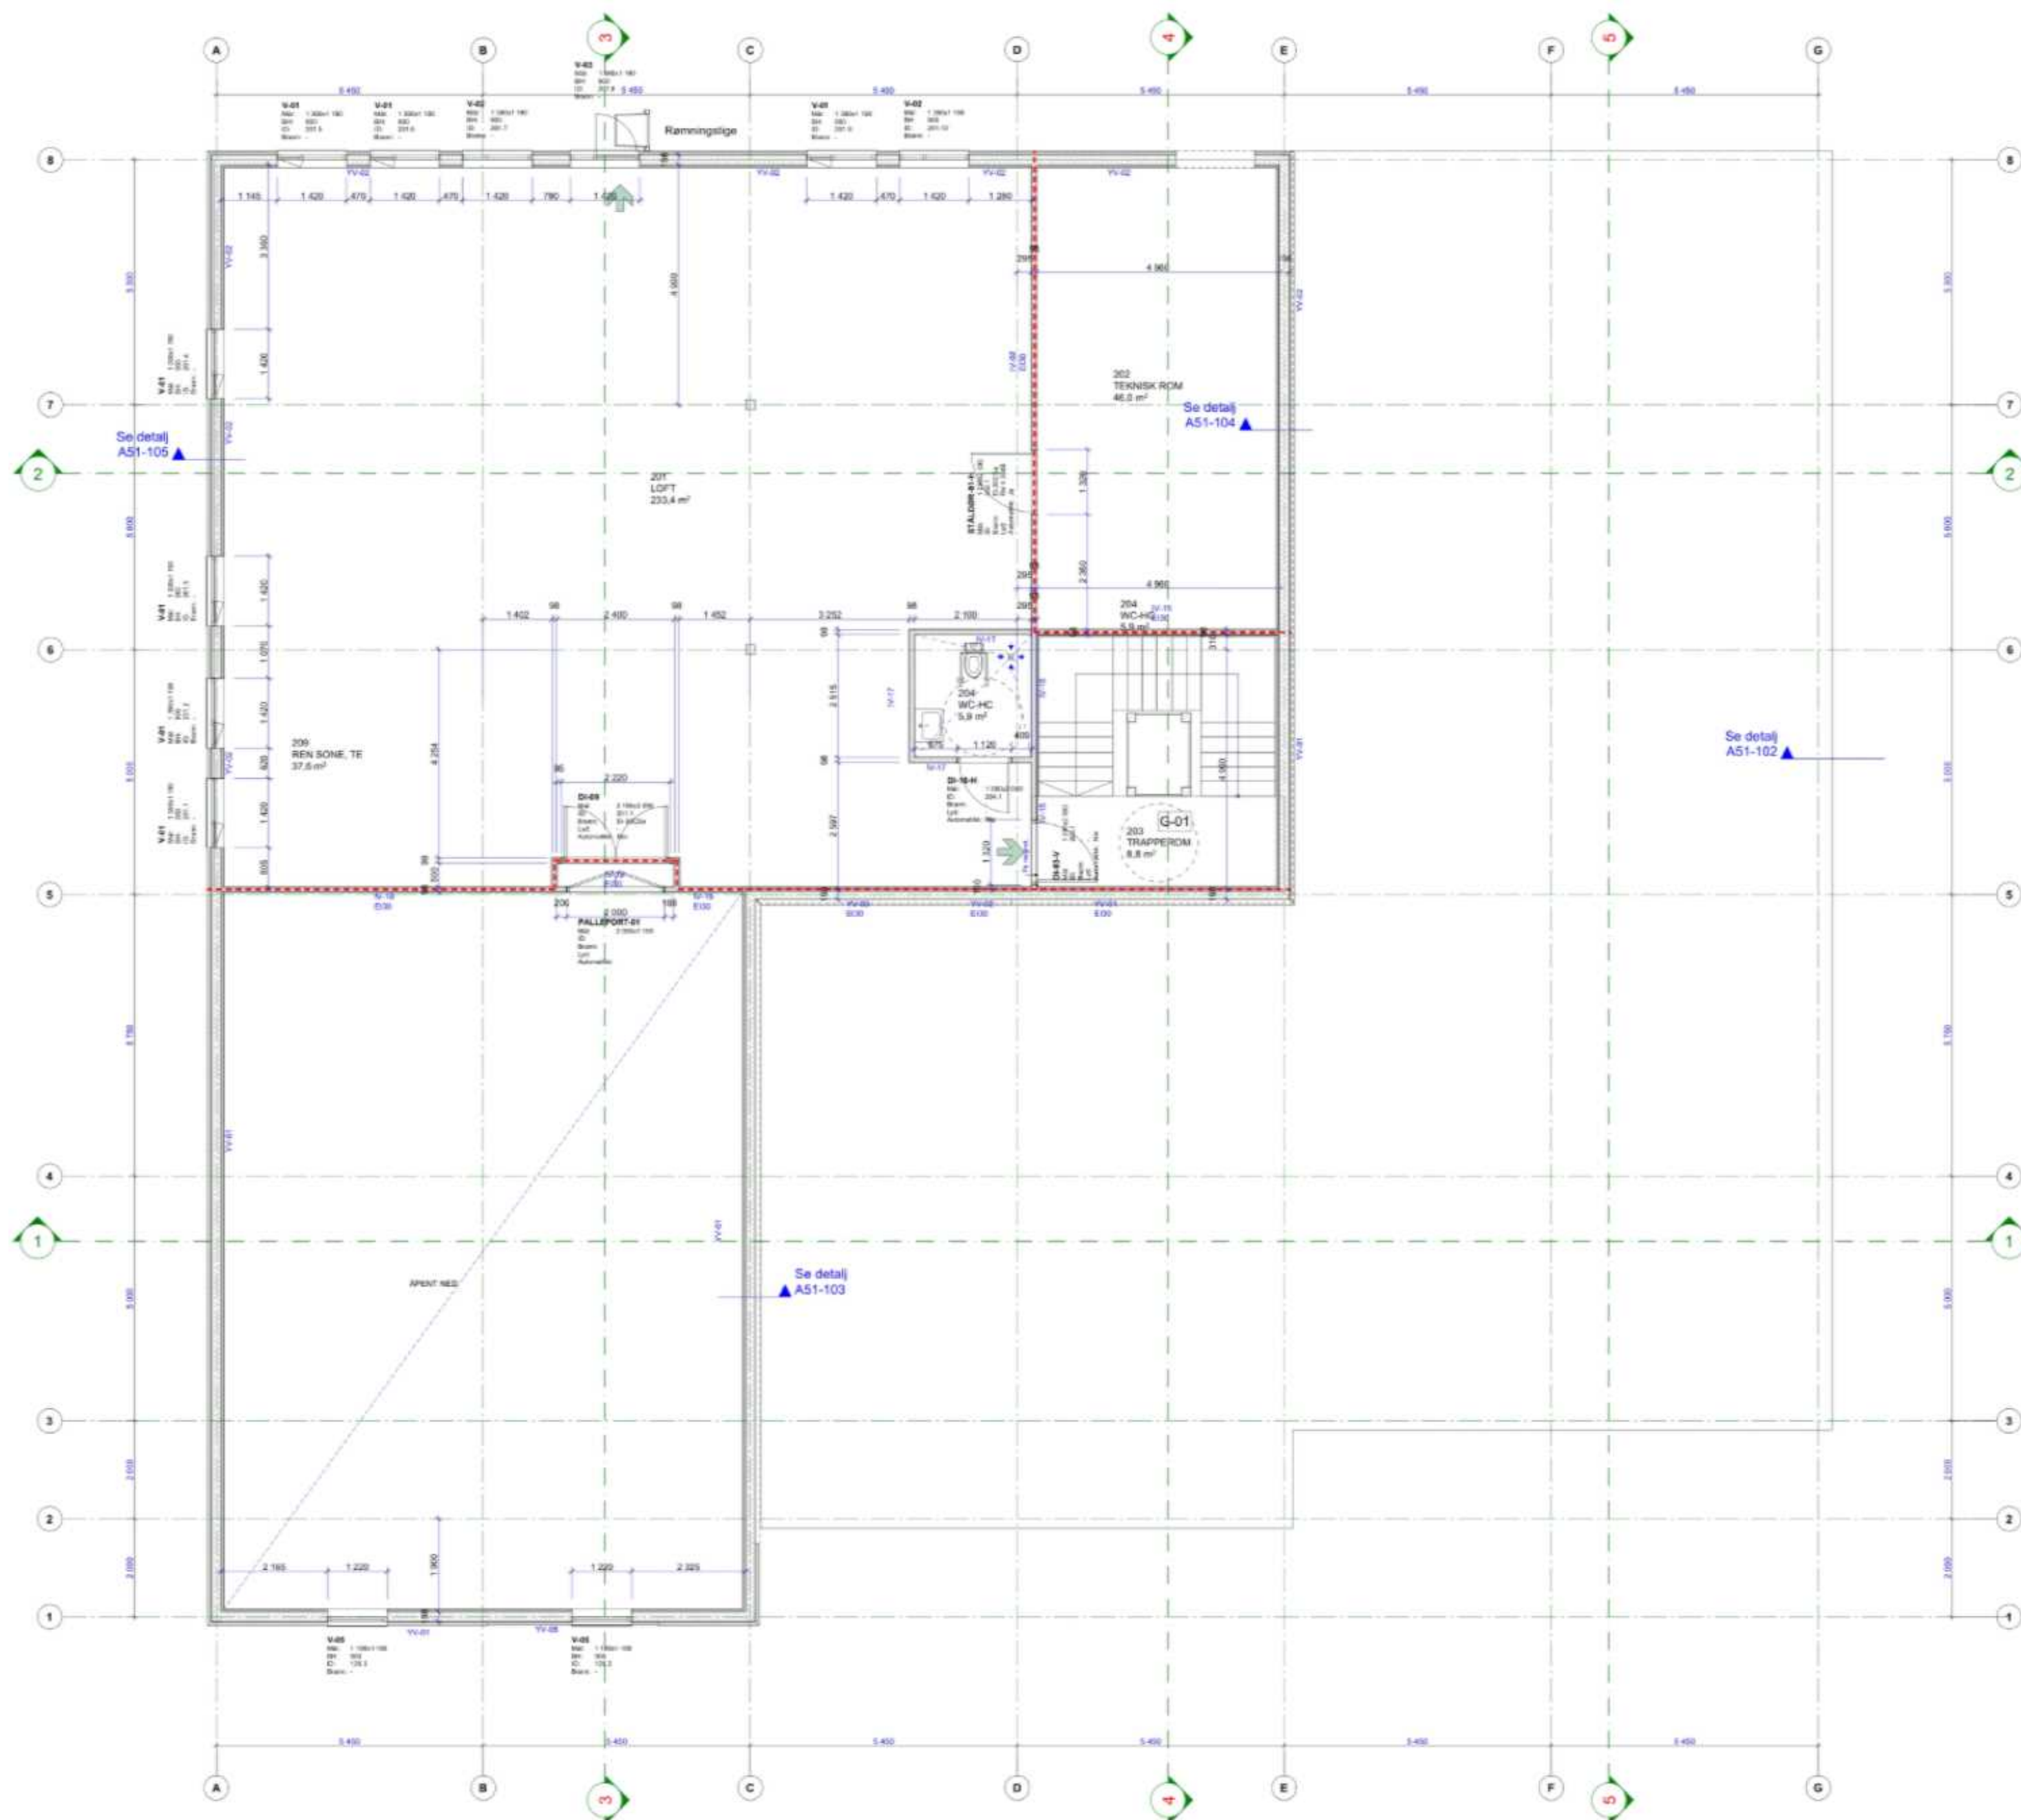

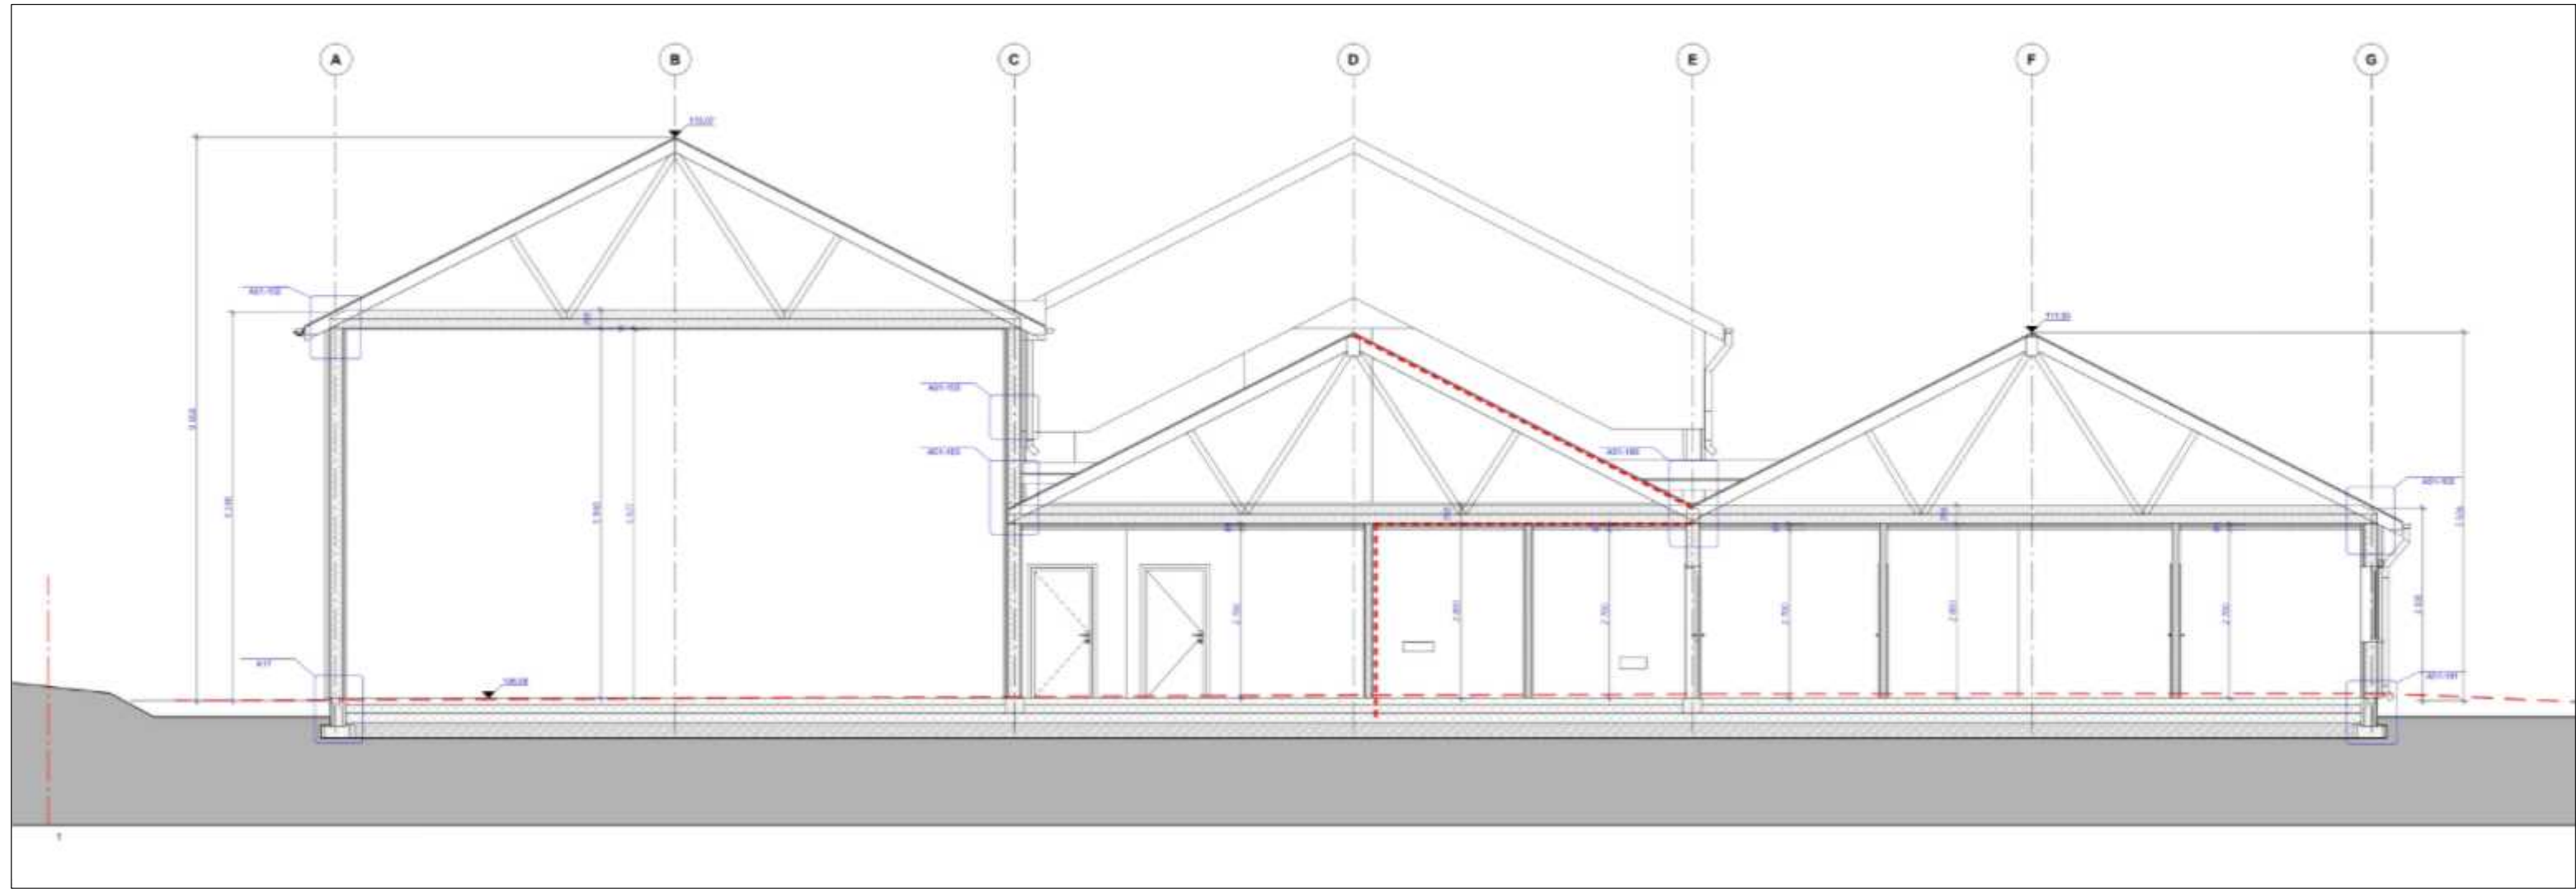

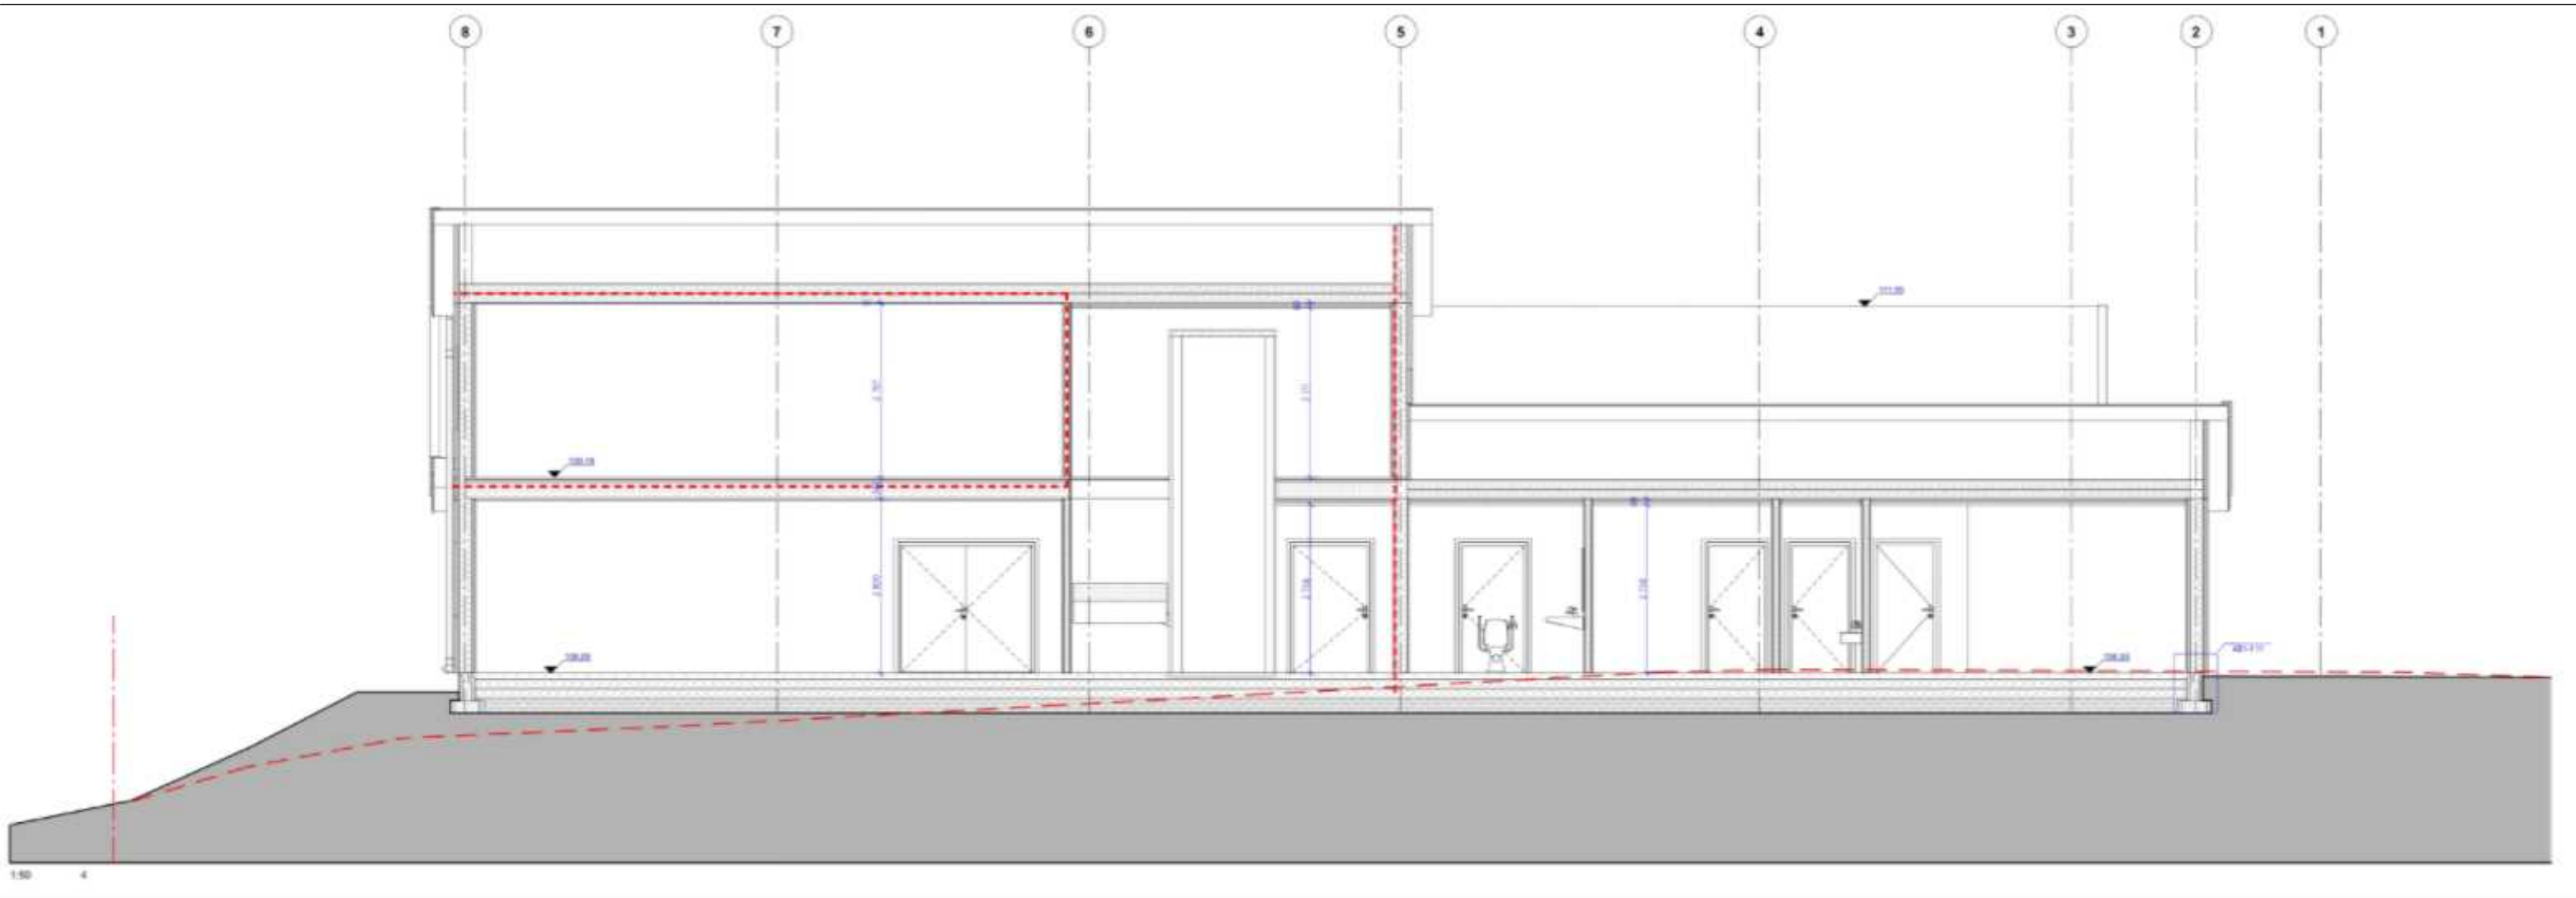

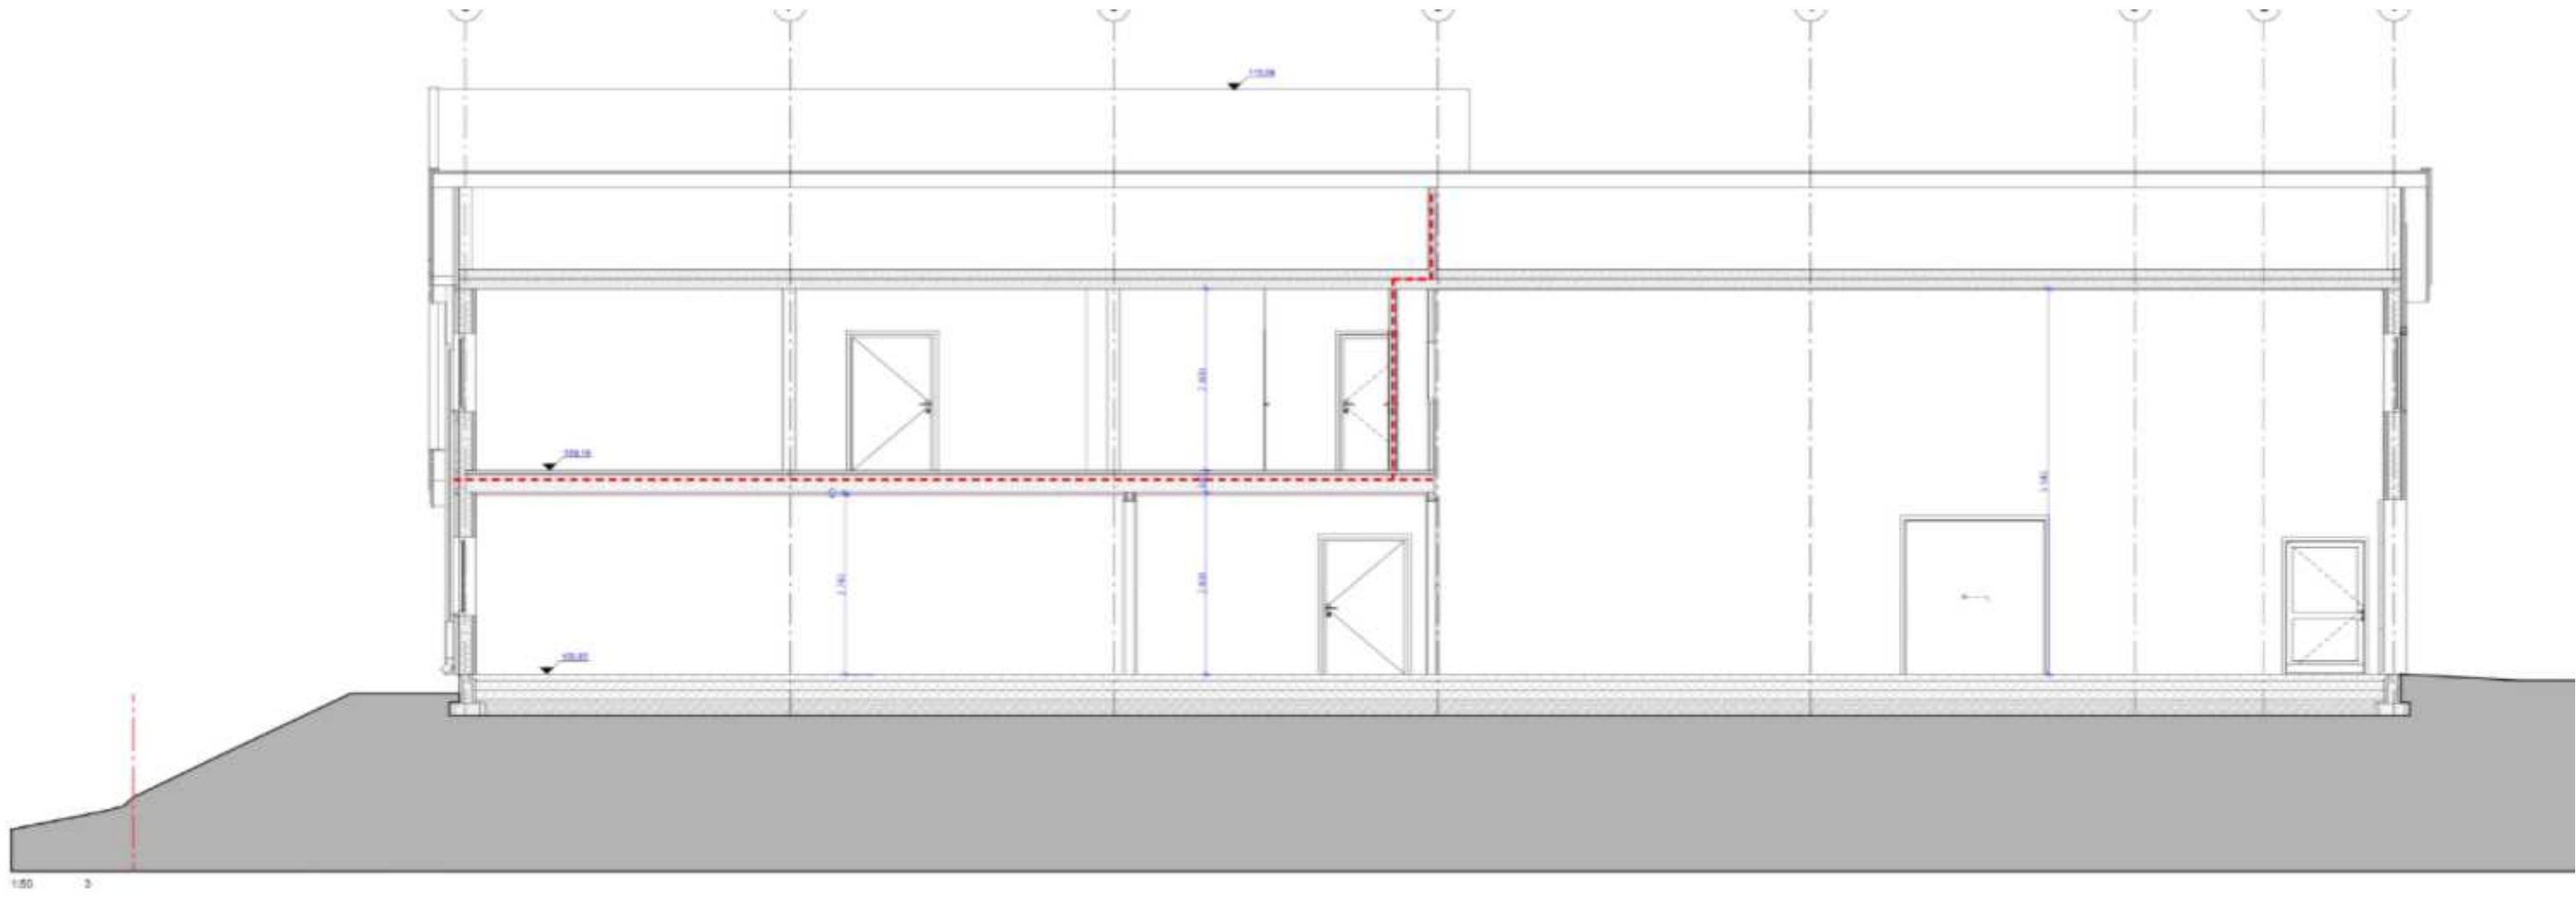

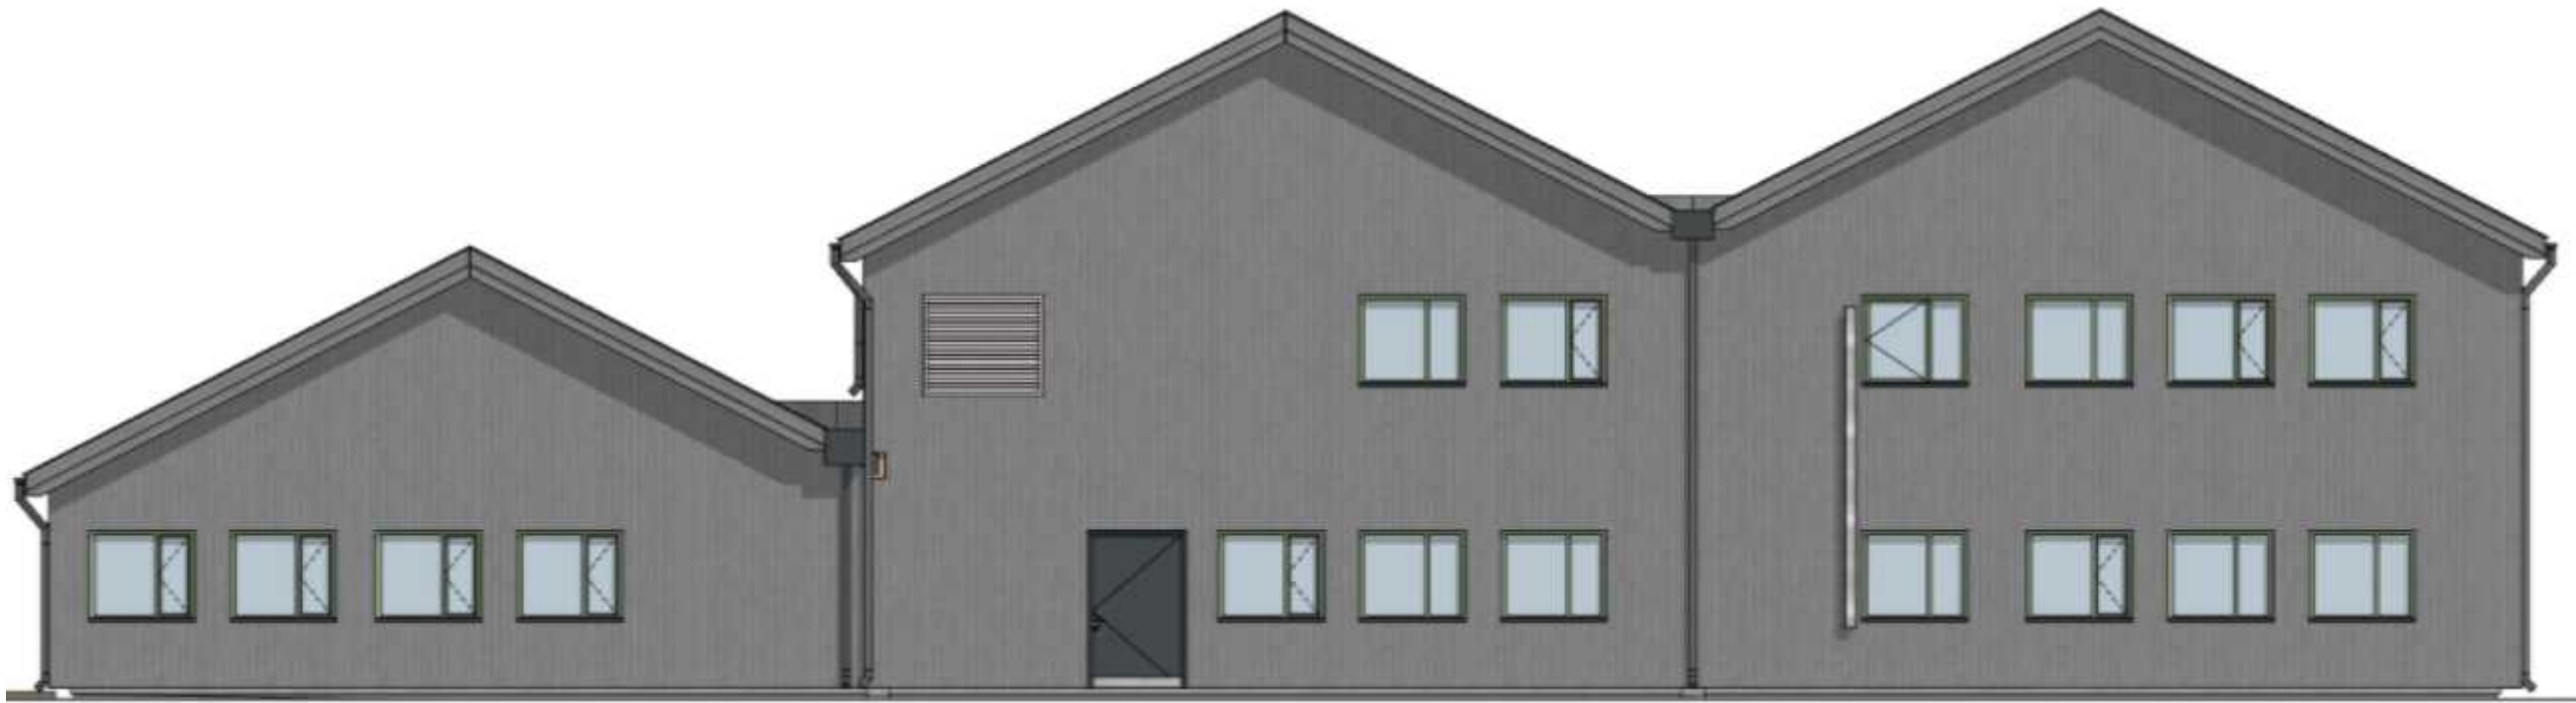

KONSEPTHUS AS
www.tegnebua.no
Gamle Hellvikvei 11
1459 NESODDEN
post@tegnebua.no

TILTAKSTYPE:
- Bruksendring loft

TILTAKSADRESSE:
Hellvikveien 10
1459 Nesodden

TILTAKSHAVER:
Remontér AS
Hellvikveien 10
1459 Nesodden

Gnr | Bnr | Snr
1 | 300 | 0 | 0

TEGNET AV:
Jakob Bjøndal

VERSJON:
1

DATO:
09.04.2025

MÅL I:
mm

PAPIRSTØRRELSE:
A2



1:100 Fasade Vest



1:100 Fasade Øst

KONSEPTHUS AS
www.tegnebua.no
Gamle Hellvikvei 11
1459 NESODDEN
post@tegnebua.no

TILTAKSTYPE:
- Bruksendring loft

TILTAKSADRESSE:
Hellvikveien 10
1459 Nesodden

TILTAKSHAVER:
Remontér AS
Hellvikveien 10
1459 Nesodden

Gnr | Bnr | Snr
1 | 300 | 0 | 0


TEGNET AV:
Jakob Bjøndal


VERSJON:
1

DATO:
09.04.2025

MÅL I:
mm

PAPIRSTØRRELSE:
A2

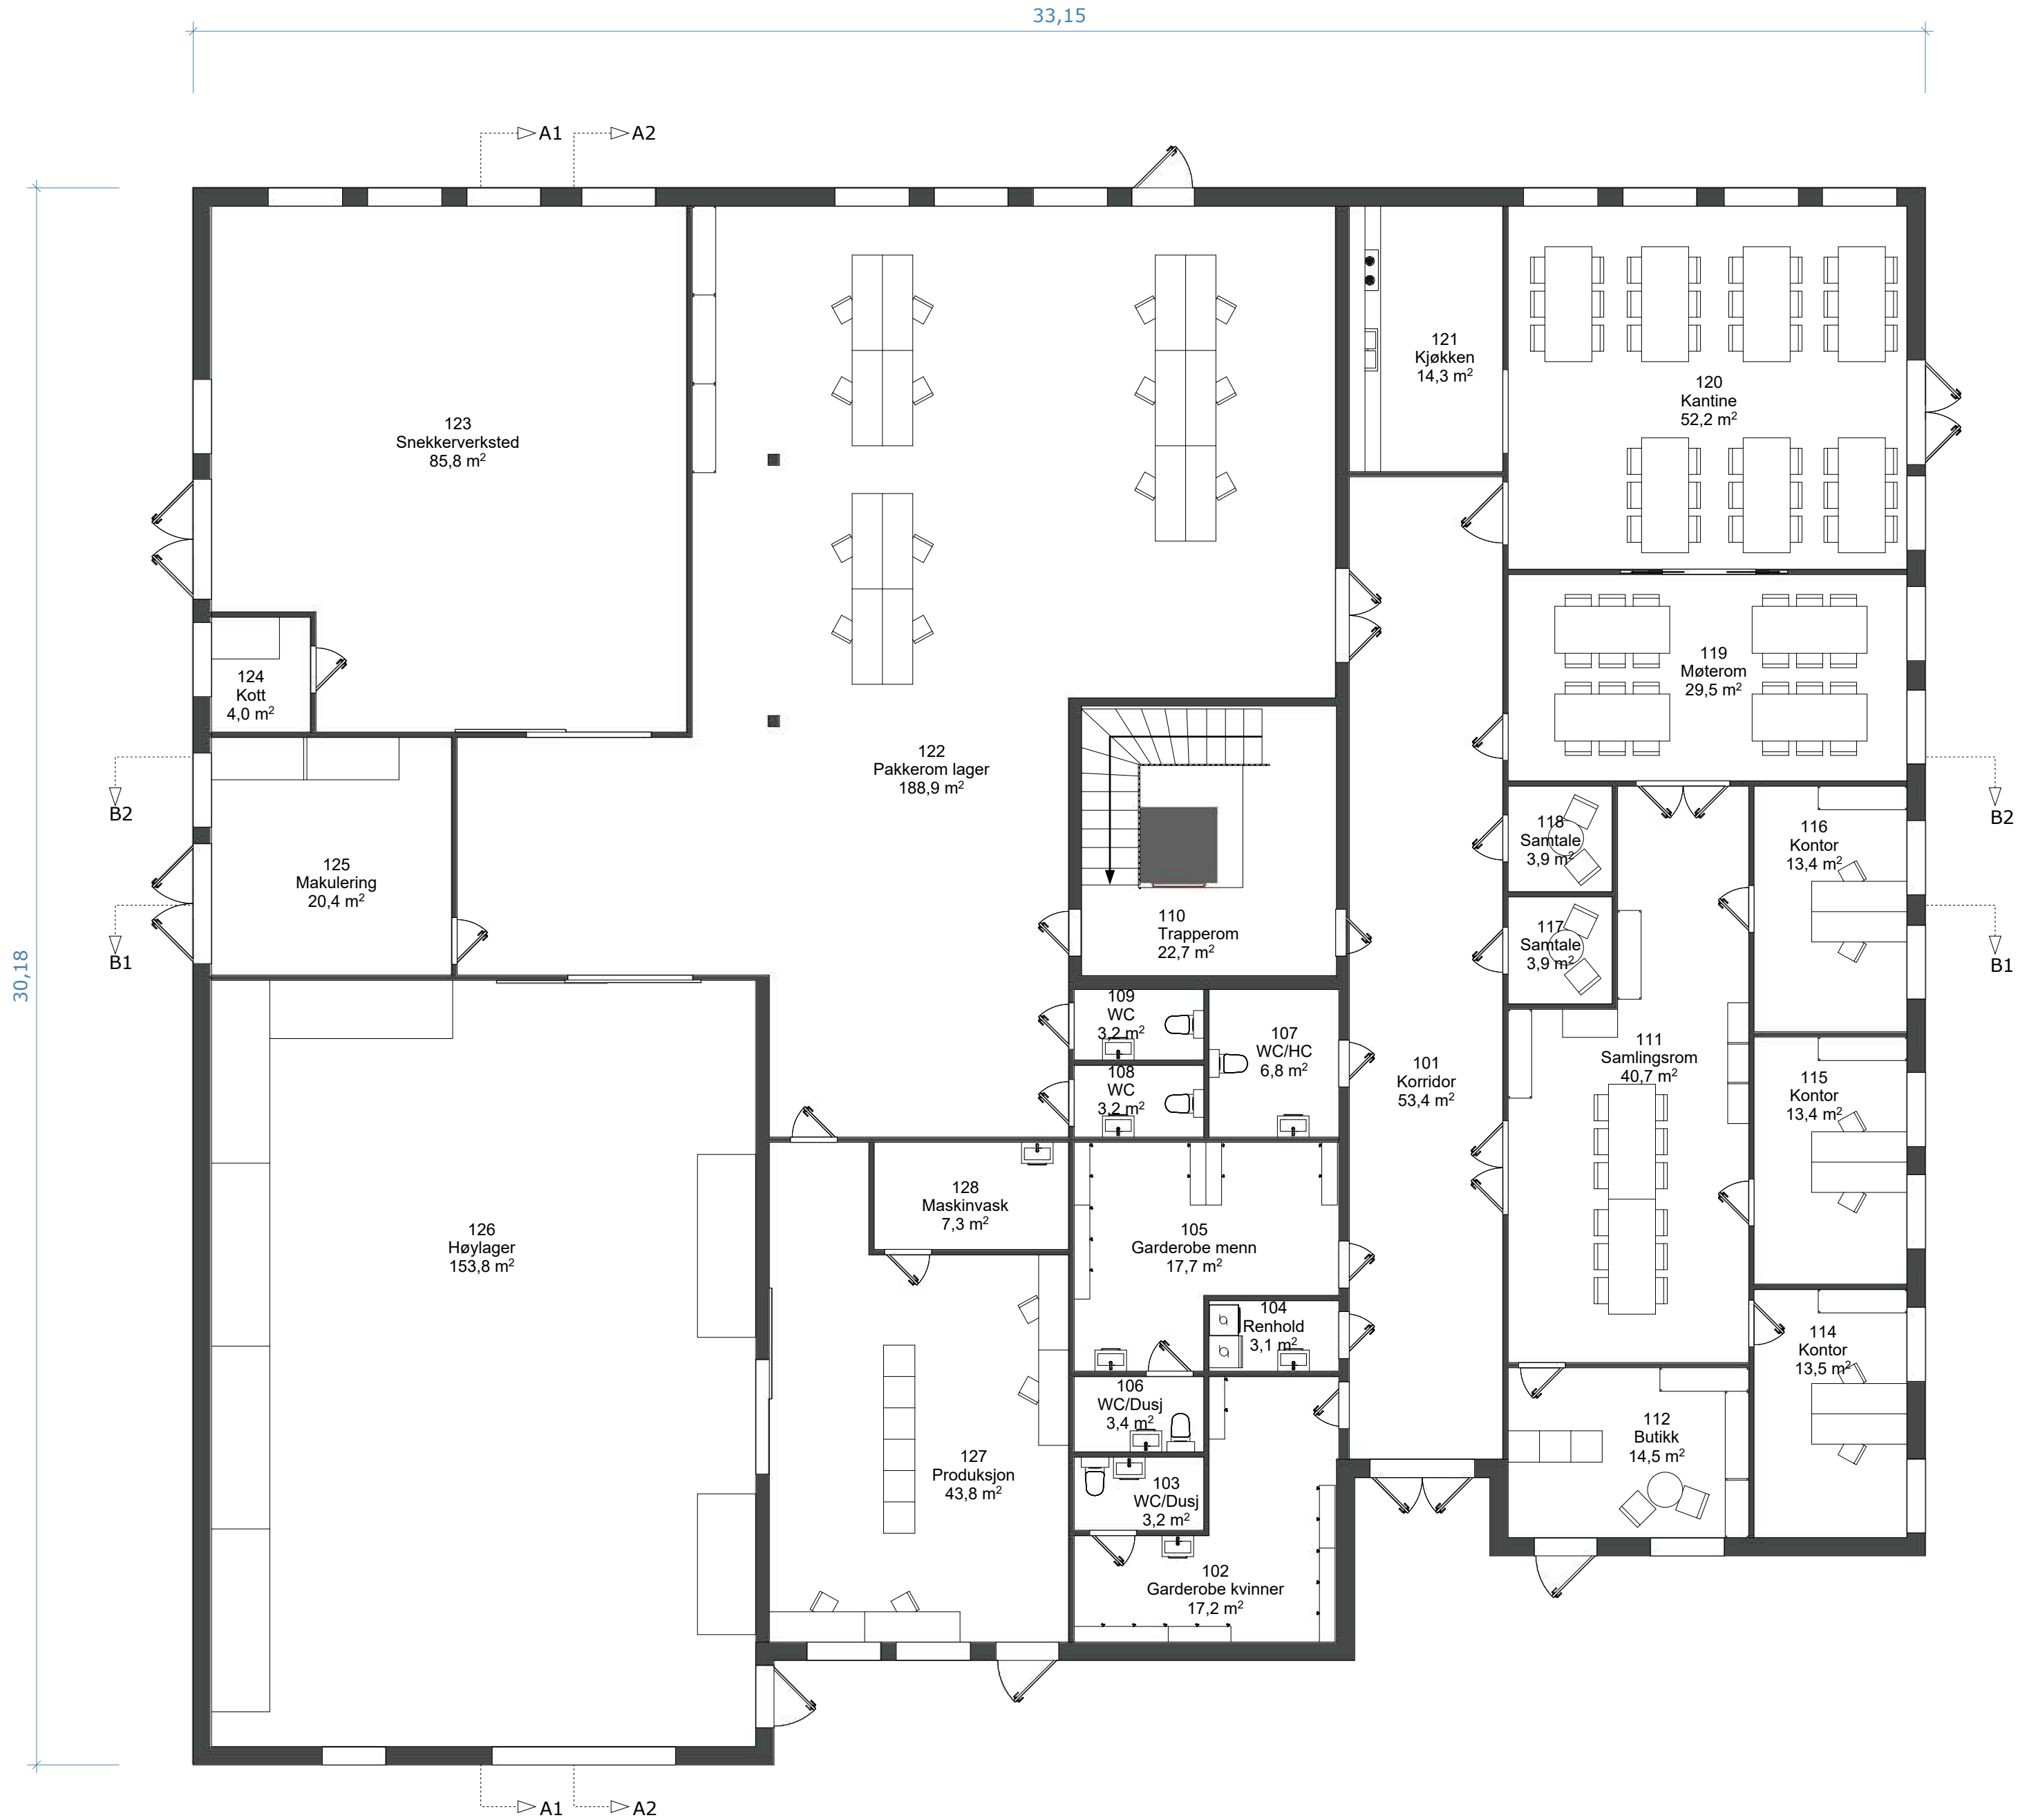

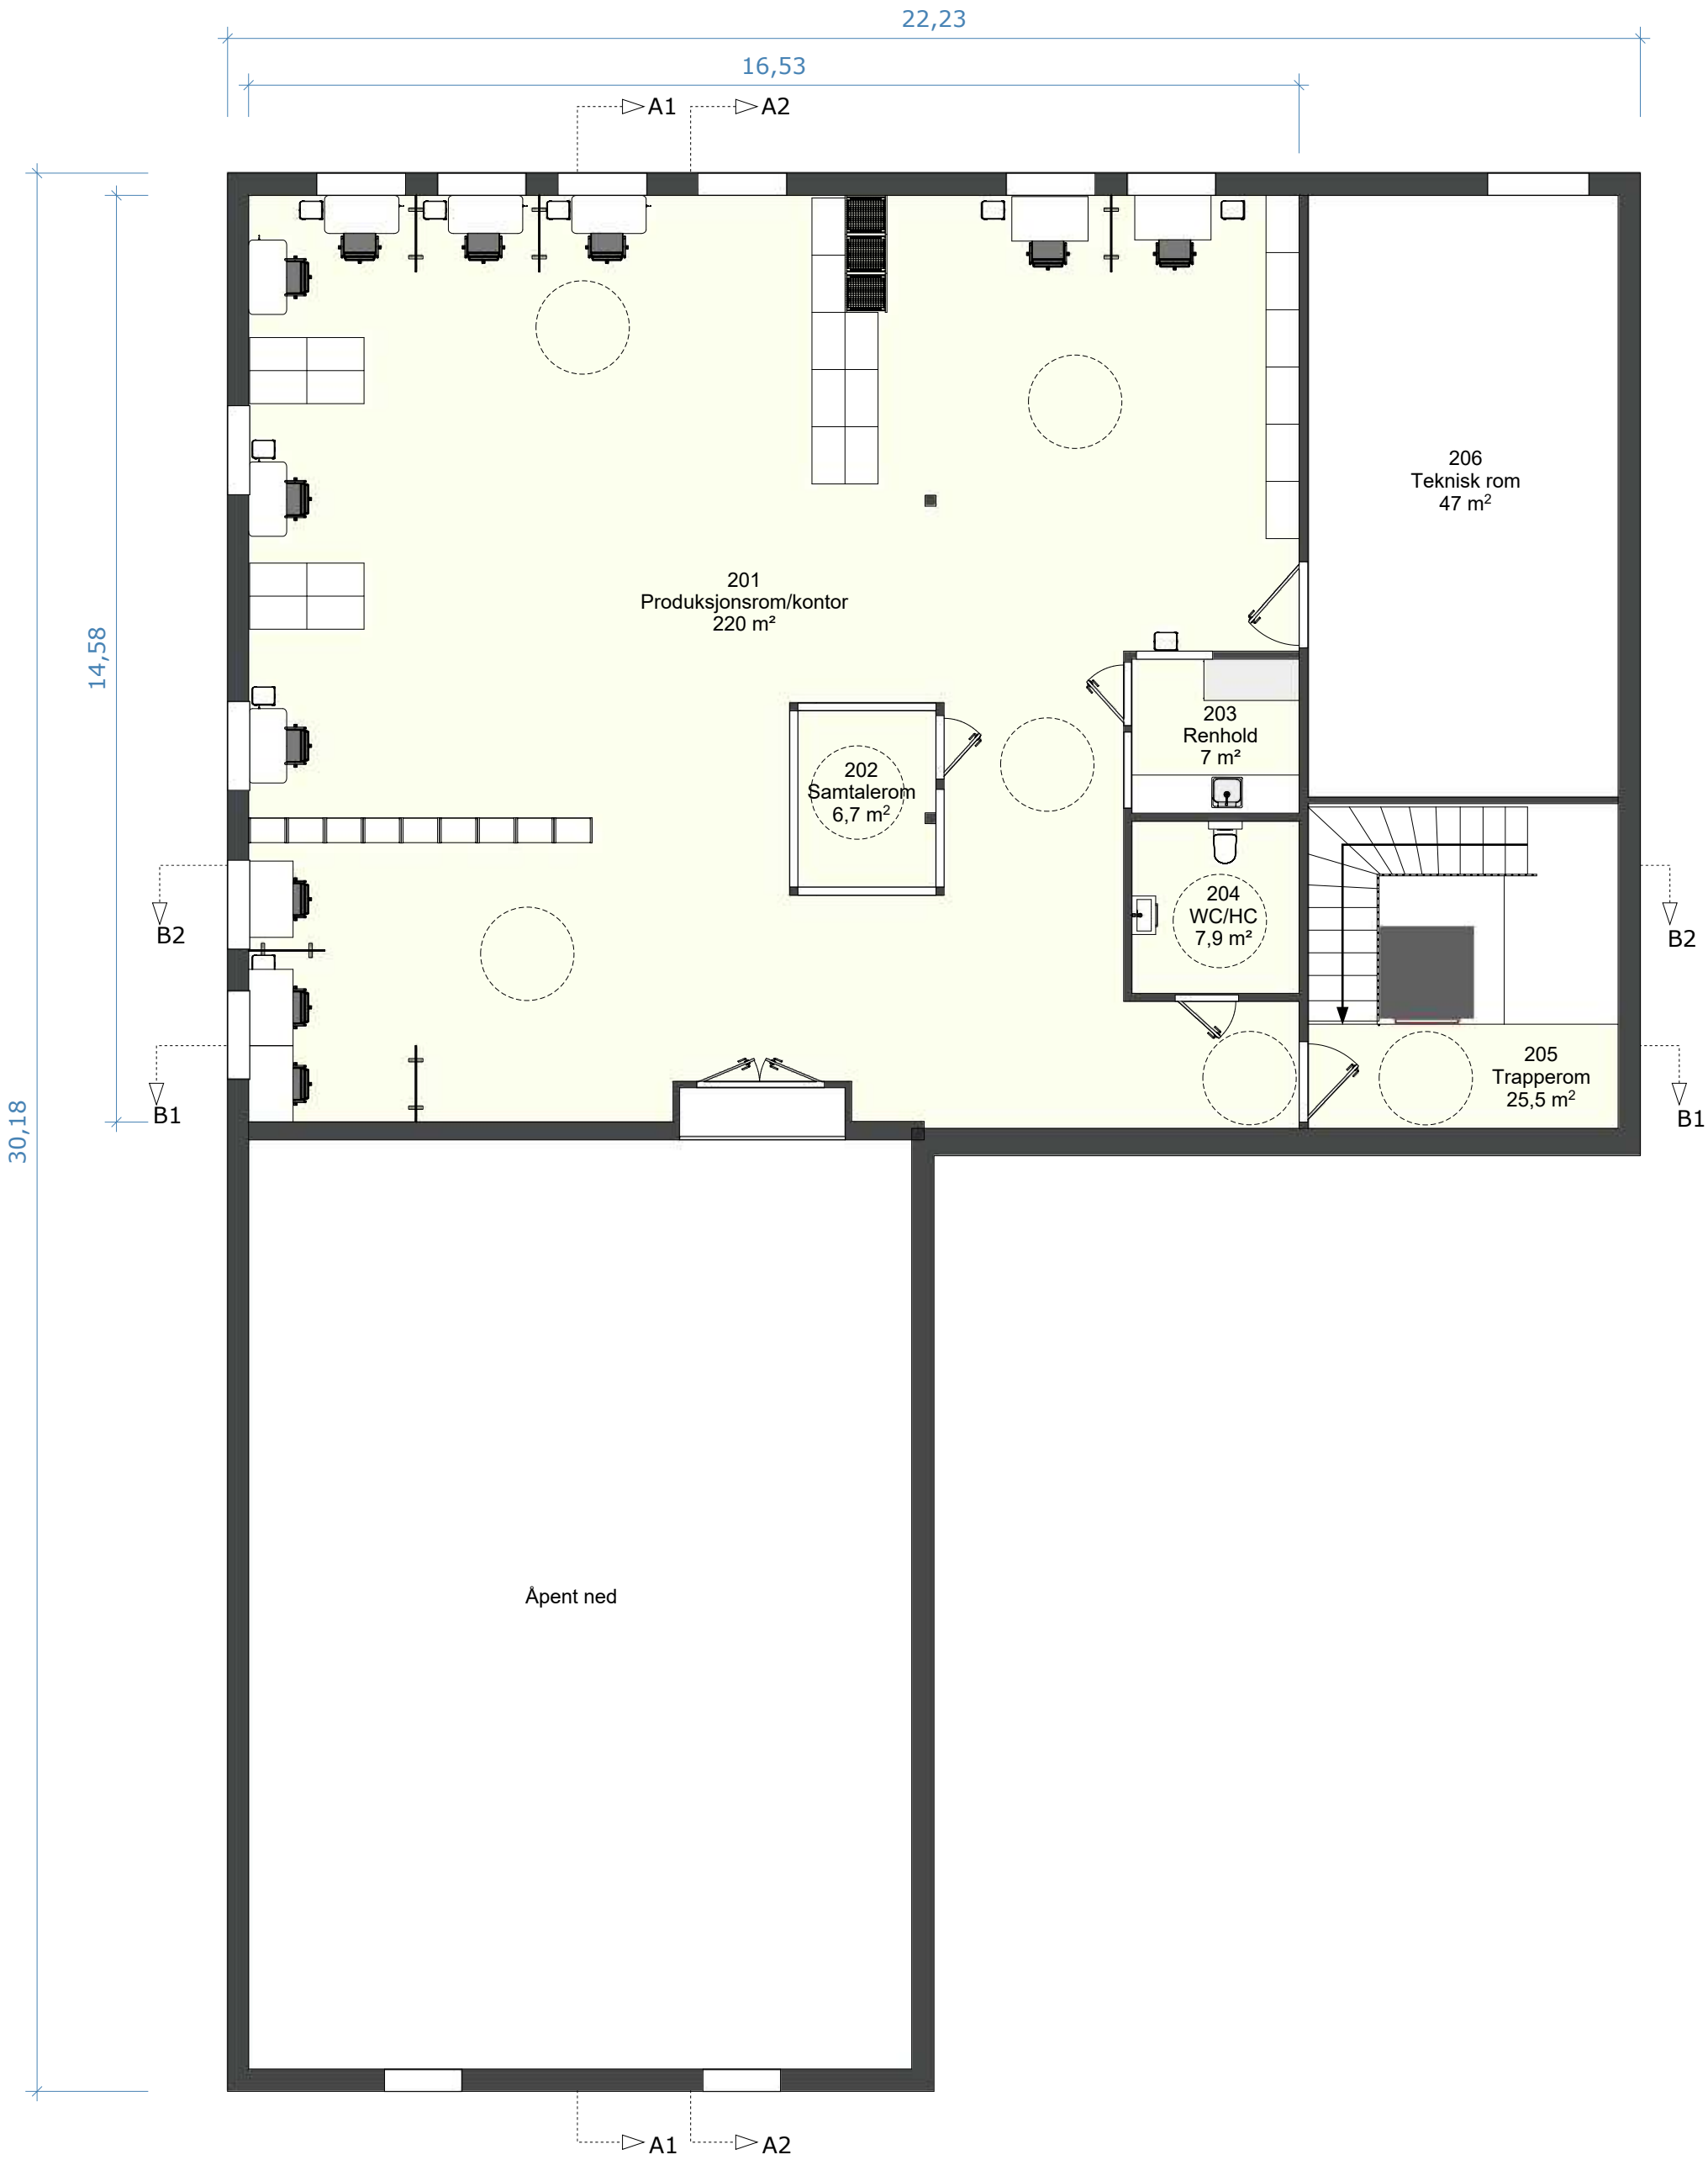

KONSEPTUS AS

www.tegnebua.no
Gamle Hellvikvei 11
1459 NESODDEN
post@tegnebua.no

TILTAKSTYPE:
- Bruksendring loft

TILTAKSADRESSE:
Hellvikveien 10
1459 Nesodden

TILTAKSHAVER:
Remontér AS
Hellvikveien 10
1459 Nesodden

Gnr | Bnr | Snr
1 | 300 | 0 | 0


TEGNET AV:
Jakob Bjøndal

VERSJON:
1

DATO:
09.04.2025

MÅL I:
mm

PAPIRSTØRRELSE:
A2

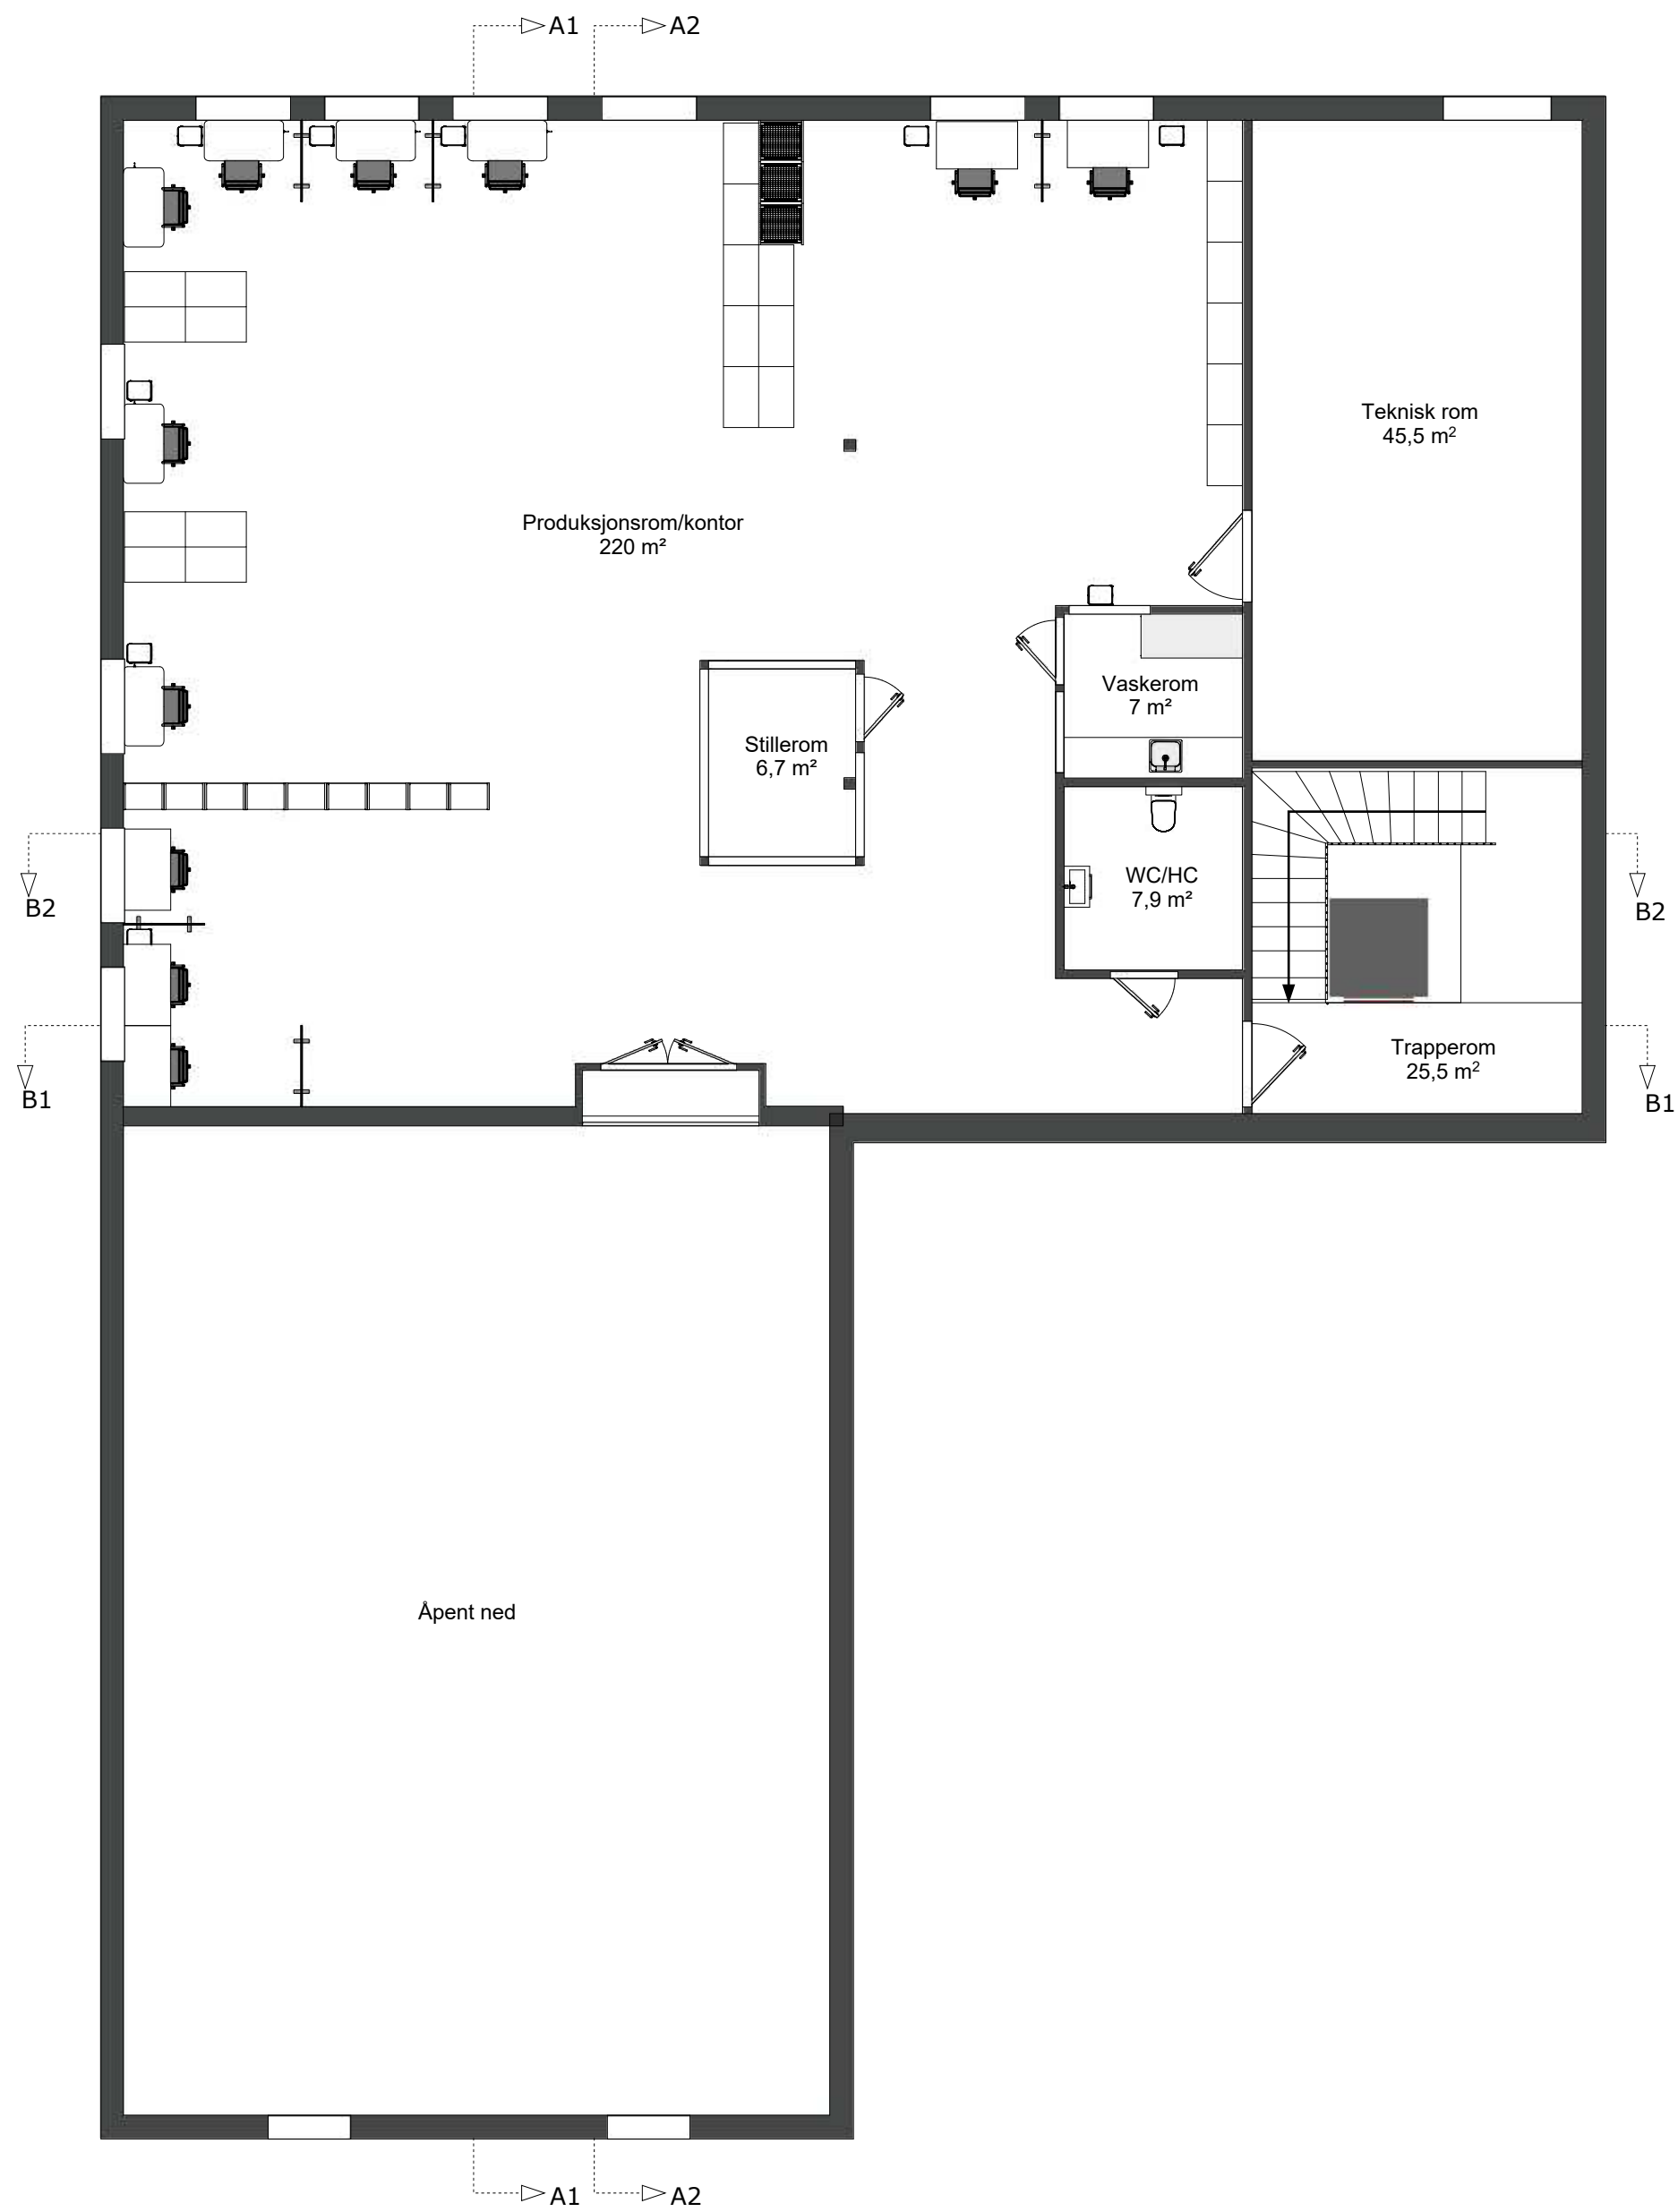

KONSEPTHUS AS
www.tegnebua.no
Gamle Hellvikvei 11
1459 NESODDEN
post@tegnebua.no

TILTAKSTYPE:
- Bruksendring loft

TILTAKSADRESSE:
Hellvikveien 10
1459 Nesodden

TILTAKSHAVER:
Remontér AS
Hellvikveien 10
1459 Nesodden

Gnr | Bnr | Snr
1 | 300 | 0 | 0


TEGNET AV:
Jakob Bjøndal

VERSJON:
1

DATO:
09.04.2025

MÅL I:
mm

PAPIRSTØRRELSE:
A2

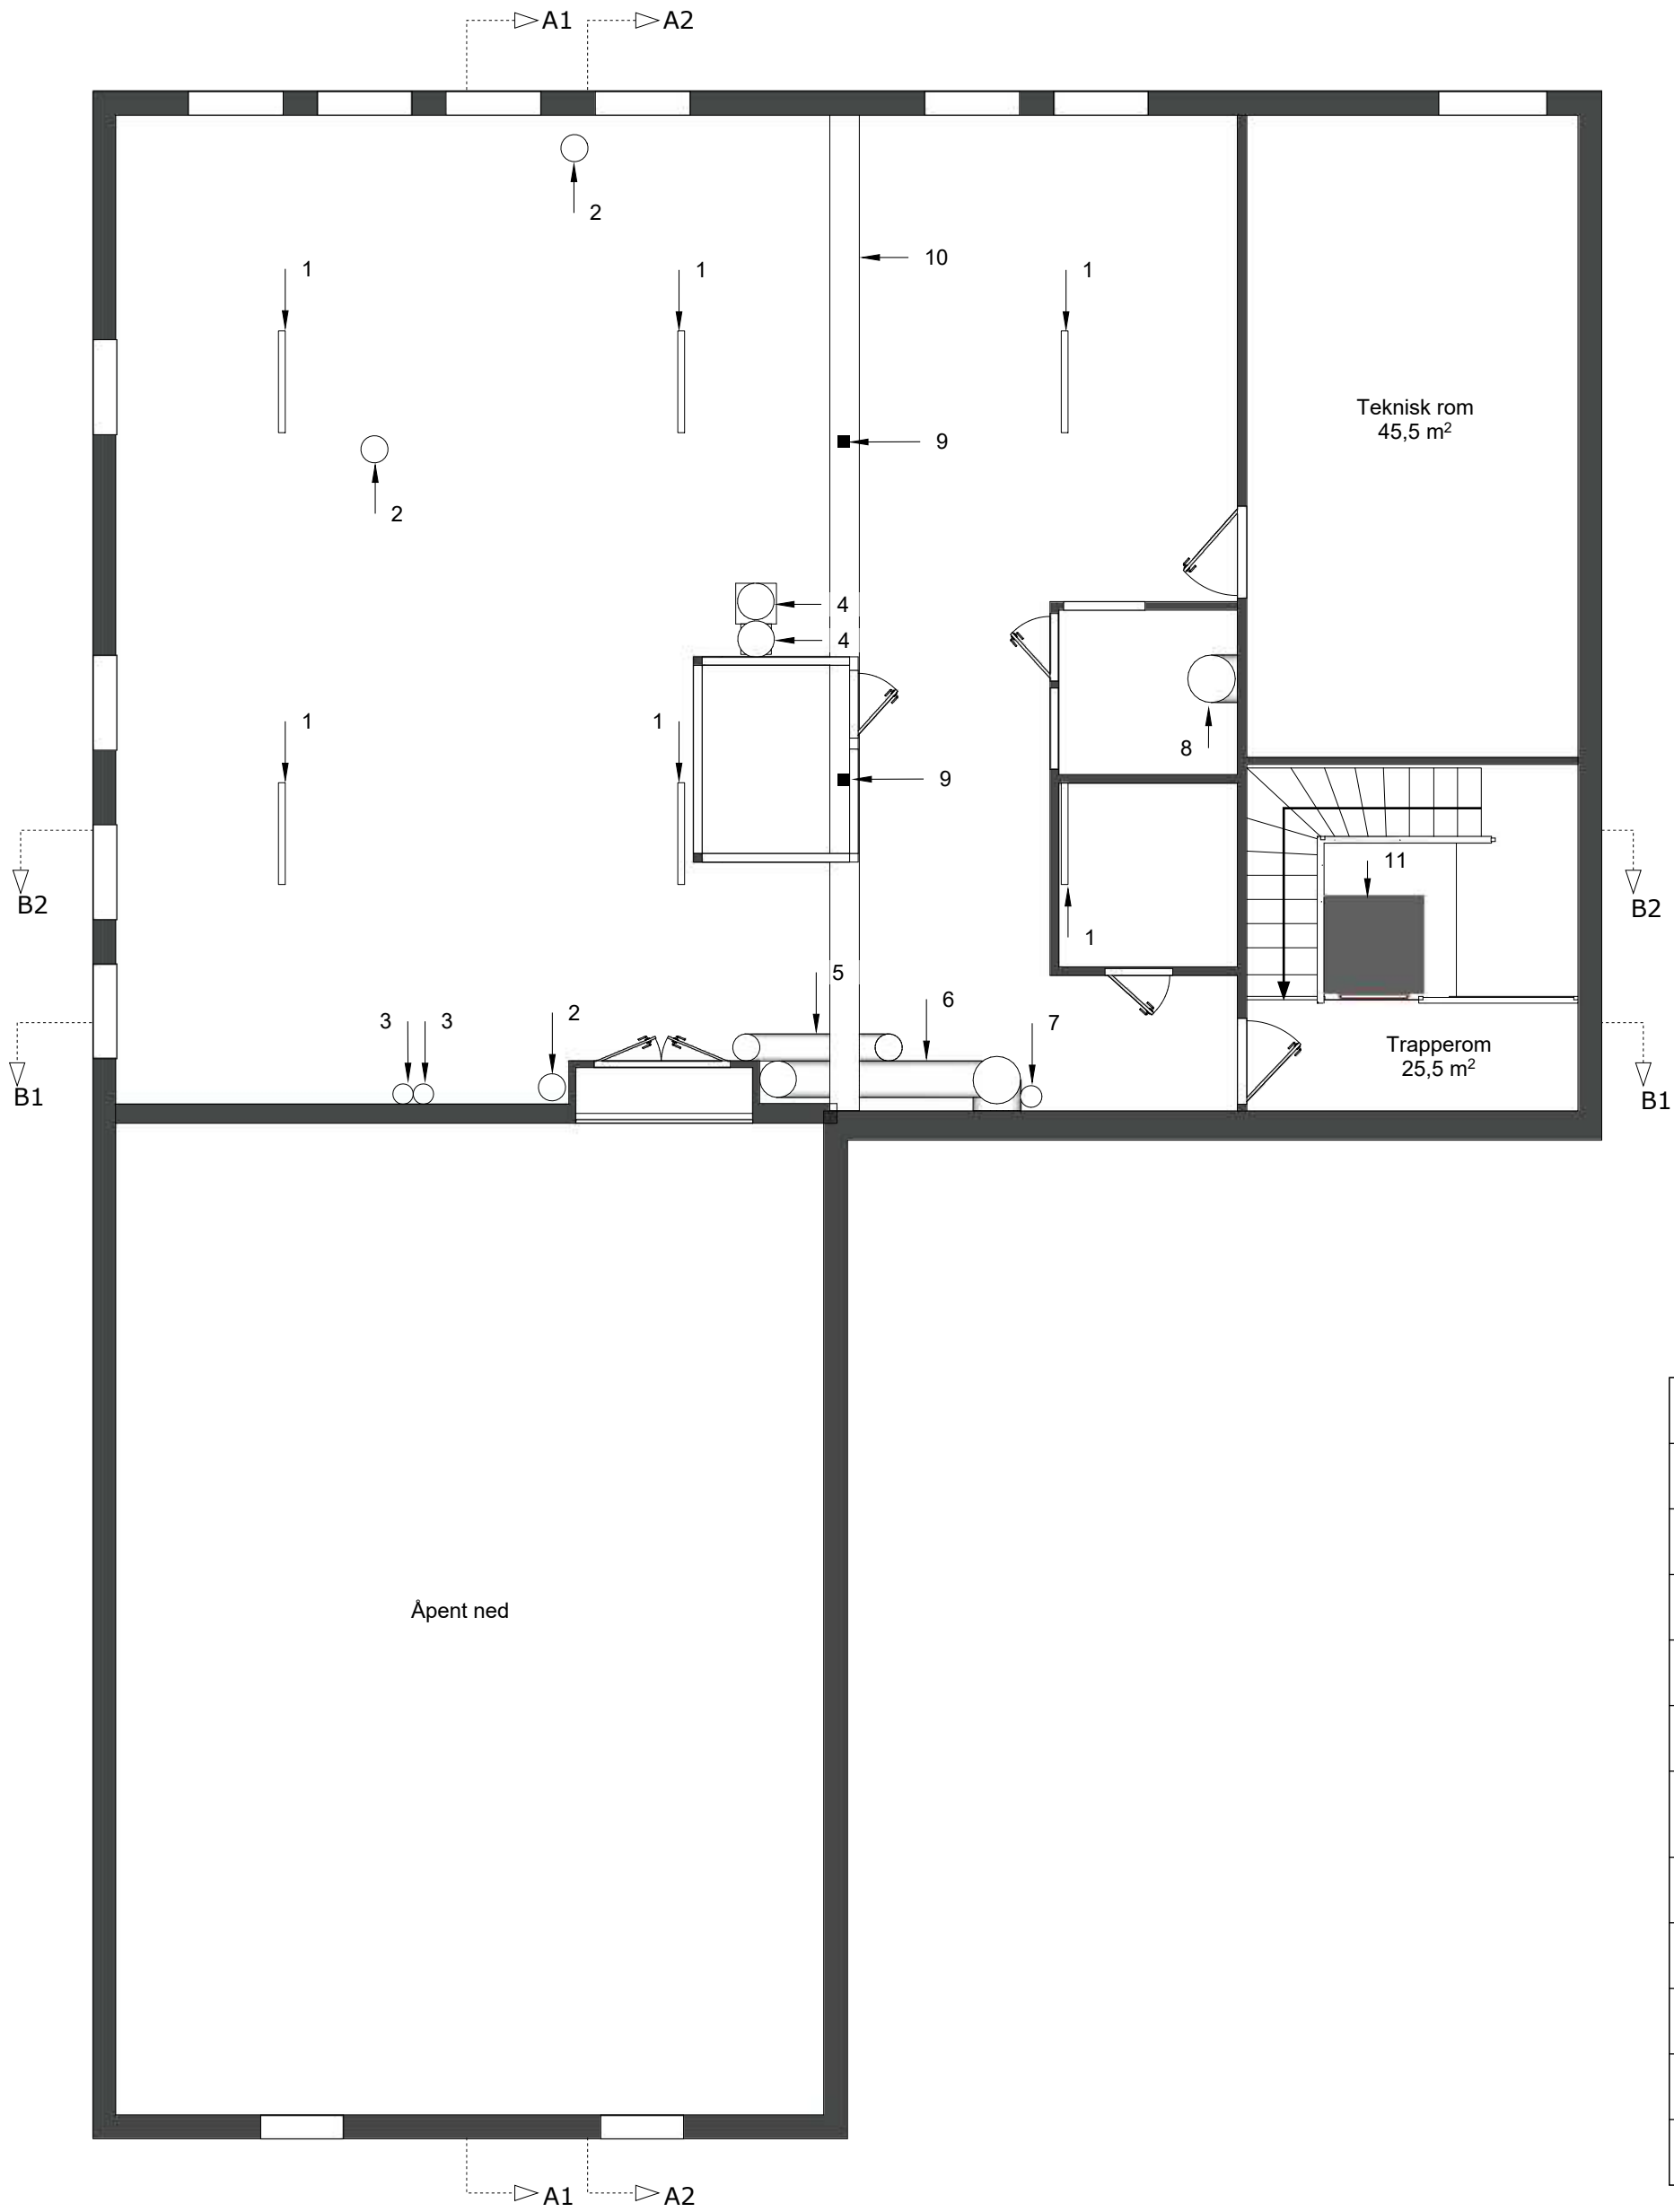

NUMMER	HVA	STØRRELSE (MM)	ANTALL
1	TAKBELYSNING	1500X10 (LXB)	6
2	VENTILASJONSRØR	400 DIAMETER	3
3	VENTILASJONSRØR	300 DIAMETER	2
4	VENTILASJONSRØR	540 DIAMETER	2
5	VENTILASJONSRØR	400 DIAMETER	2
6	VENTILASJONSRØR	540/700 DIAMETER	2
7	VENTILASJONSRØR	320 DIAMETER	1
8	VENTILASJONSRØR	700 DIAMETER	1
9	SØYLE	172X172	2
10	BJELKE/RØRGANG	264H X 435	1
11	LØFTEPLATTFORM	1500X1500	1

KONSEPTUS AS

www.tegnebua.no
Gamle Hellvikvei 11
1459 NESODDEN
post@tegnebua.no

TILTAKSTYPE:
- Bruksendring loft

TILTAKSADRESSE:
Hellvikveien 10
1459 Nesodden

TILTAKSHAVER:
Remontér AS
Hellvikveien 10
1459 Nesodden

Gnr | Bnr | Snr
1 | 300 | 0 | 0


TEGNET AV:
Jakob Bjøndal

VERSJON:
1

DATO:
09.04.2025

MÅL I:
mm

PAPIRSTØRRELSE:
A2

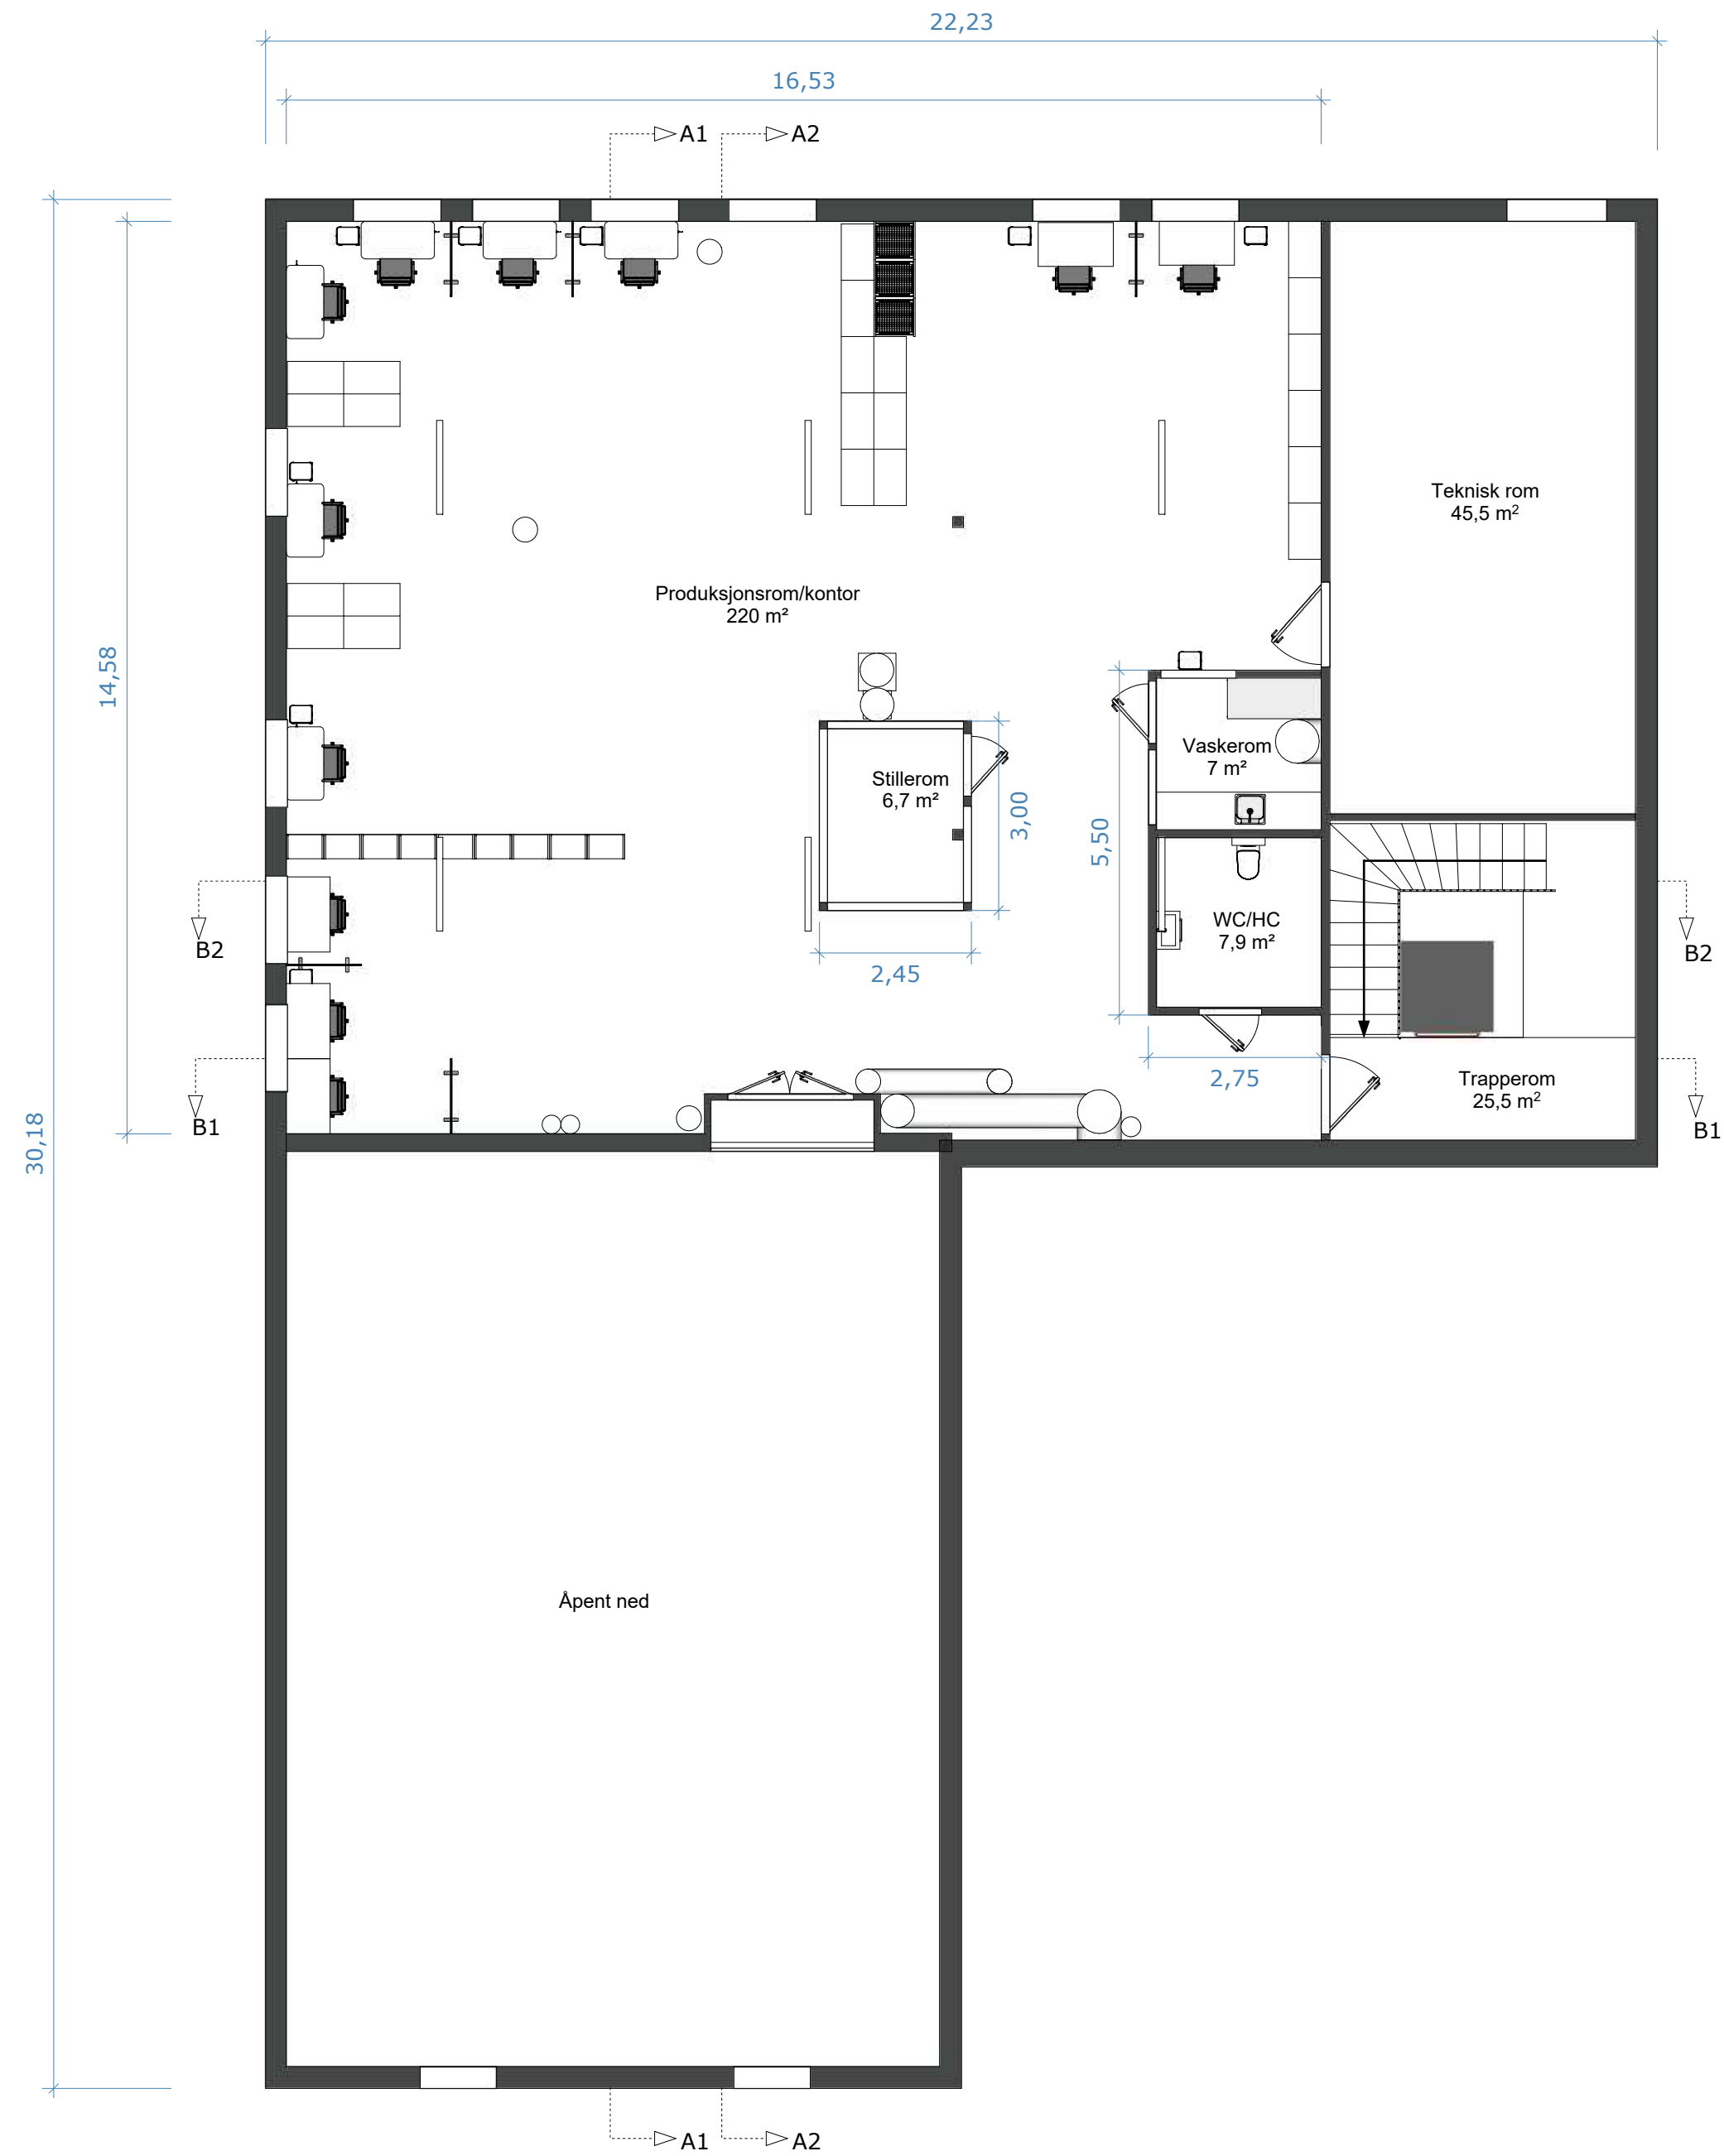


SE OGSÅ VEDLEGG "Q3-GODKJENT BRANNPLAN"

 = EI30

ETASJEANTALL: 2
RISIKOKLASSE: 2
BRANNKLASSE: 1
BÆRING: R30
BRANNCELLEINDELNG: EI30

➡ = Rømningsvei

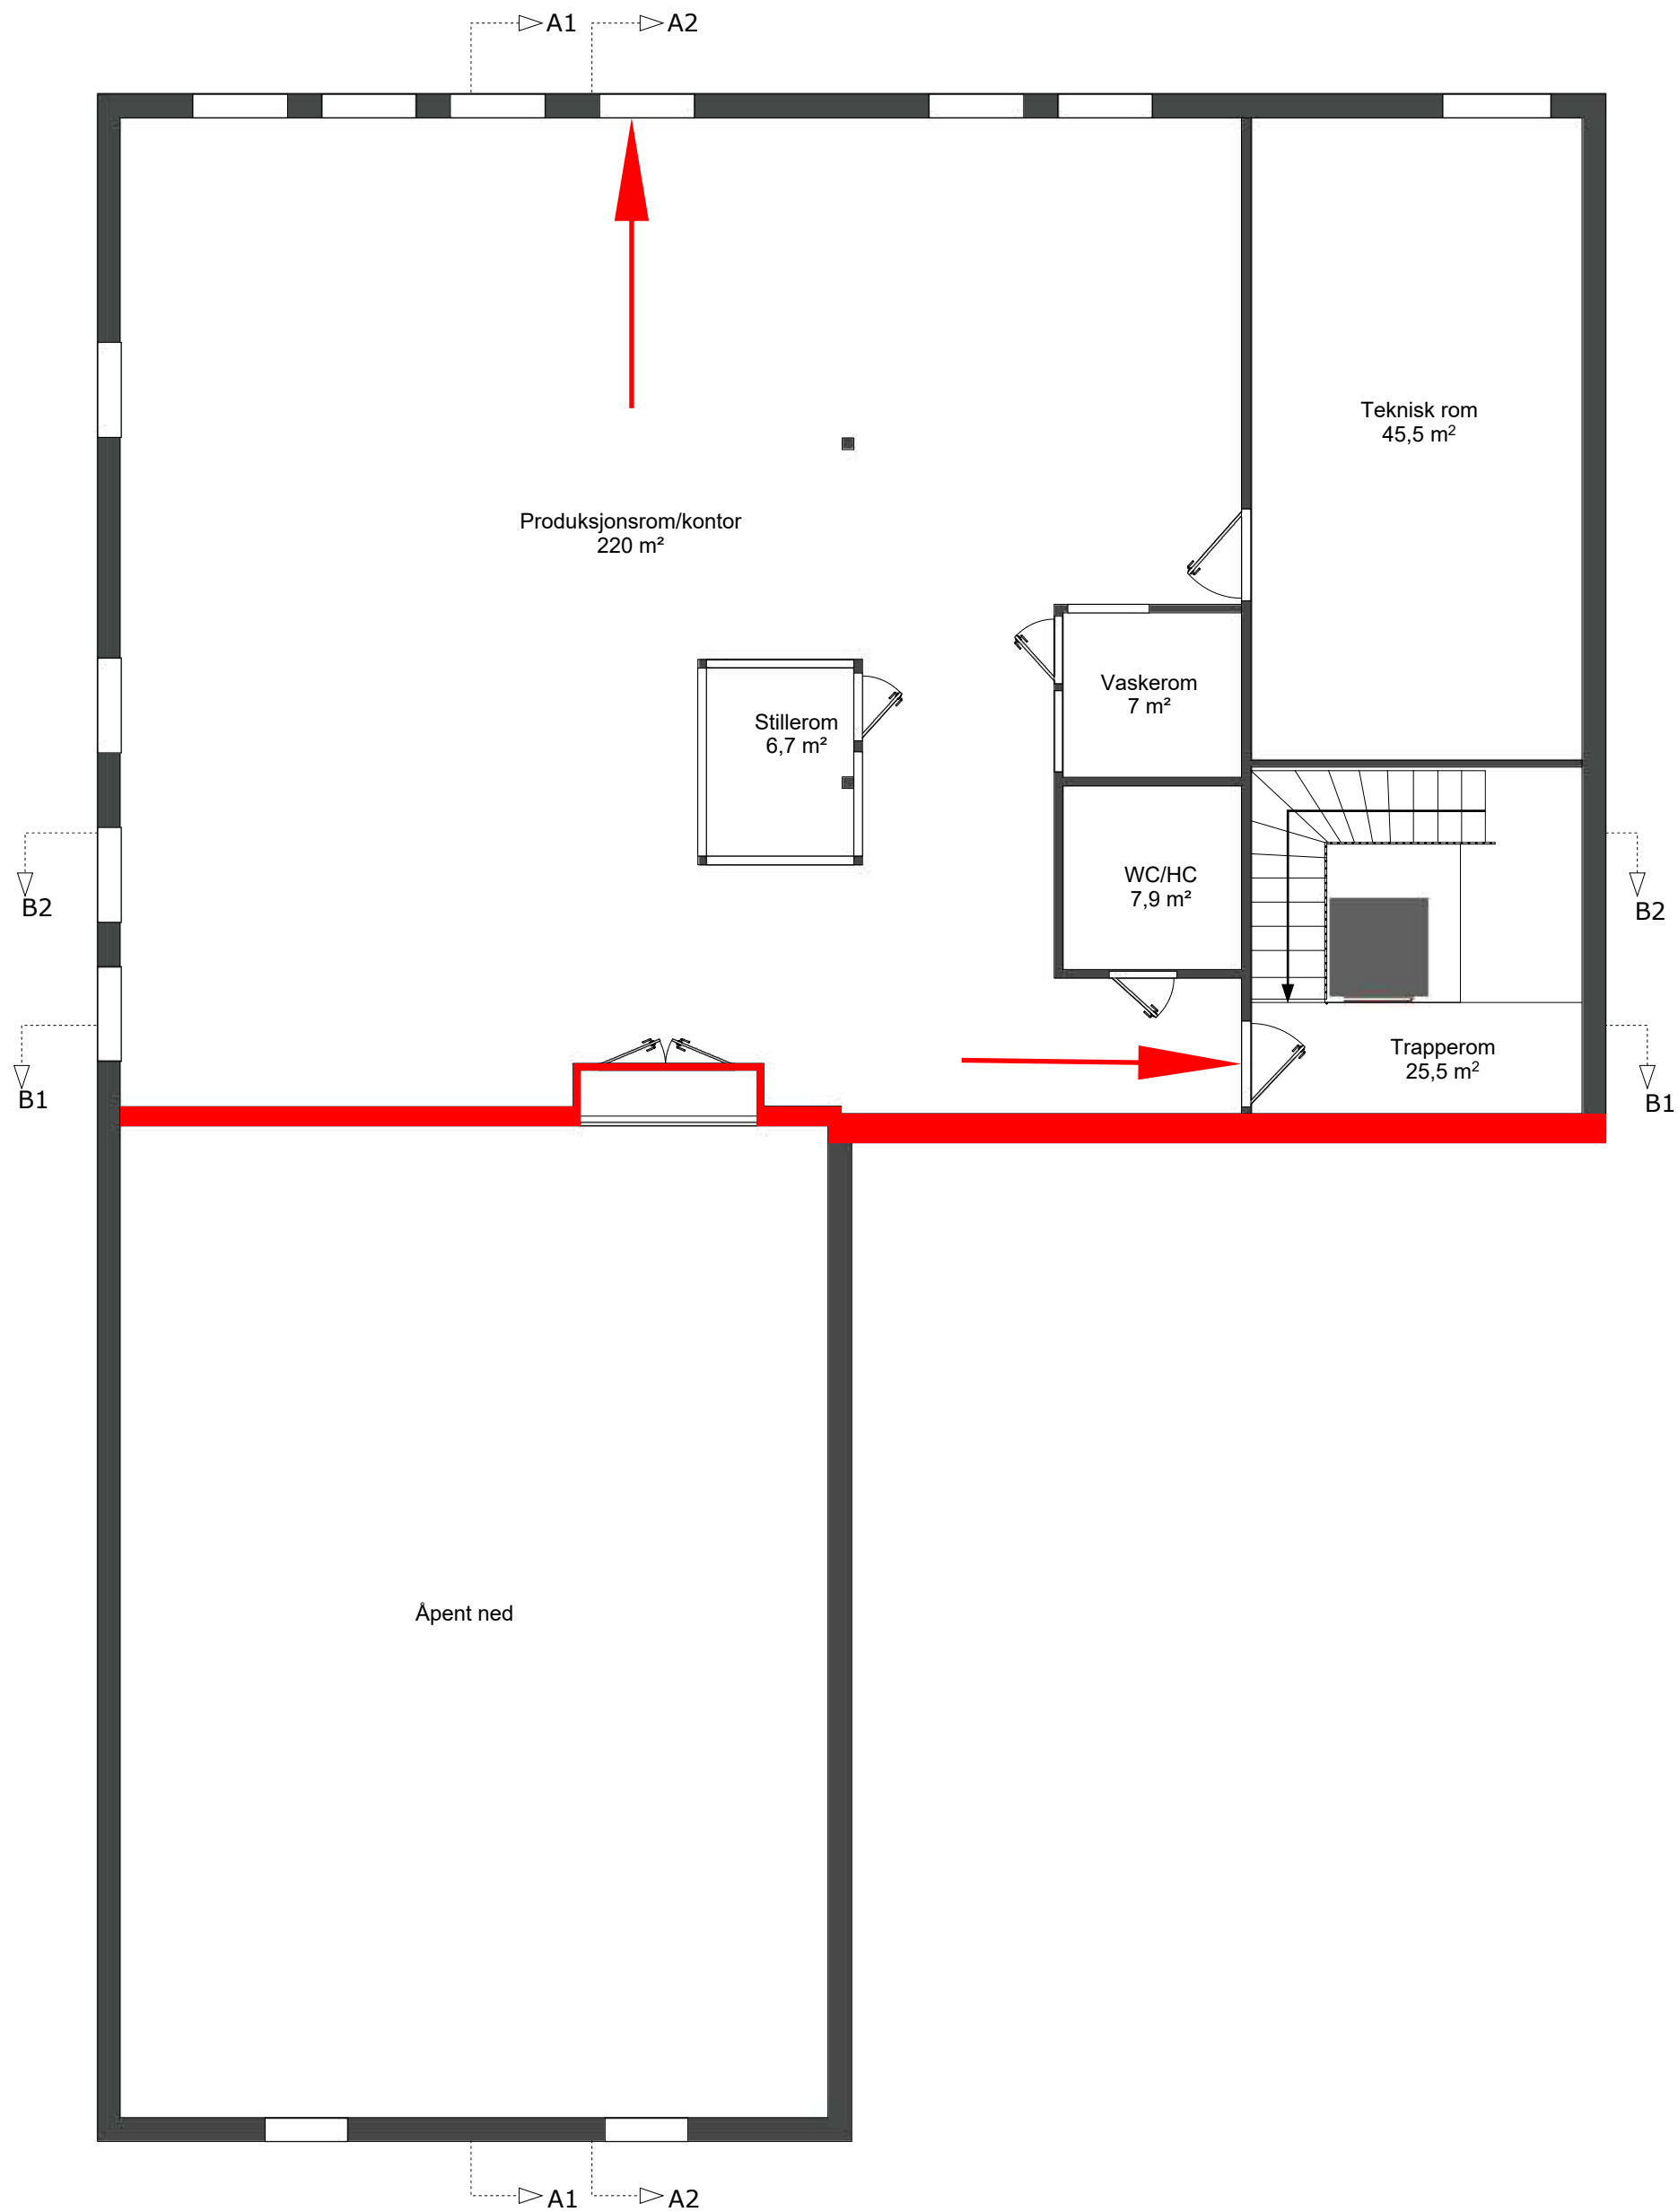

KONSEPTHUS AS

www.tegnebua.no
Gamle Hellvikvei 11
1459 NESODDEN
post@tegnebua.no

TILTAKSTYPE:
- Bruksendring loft

TILTAKSADRESSE:
Hellvikveien 10
1459 Nesodden

TILTAKSHAVER:
Remontér AS
Hellvikveien 10
1459 Nesodden

Gnr | Bnr | Snr
1 | 300 | 0 | 0

TEGNET AV:
Jakob Bjøndal


VERSJON:
1

DATO:
09.04.2025

MÅL I:
mm

PAPIRSTØRRELSE:
A2

AREALER I GULT SØKES BRUKENDRET FRA LOFT/TILLEGGSDDEL TIL OPPHOLDSAREALER/HOVEDDEL

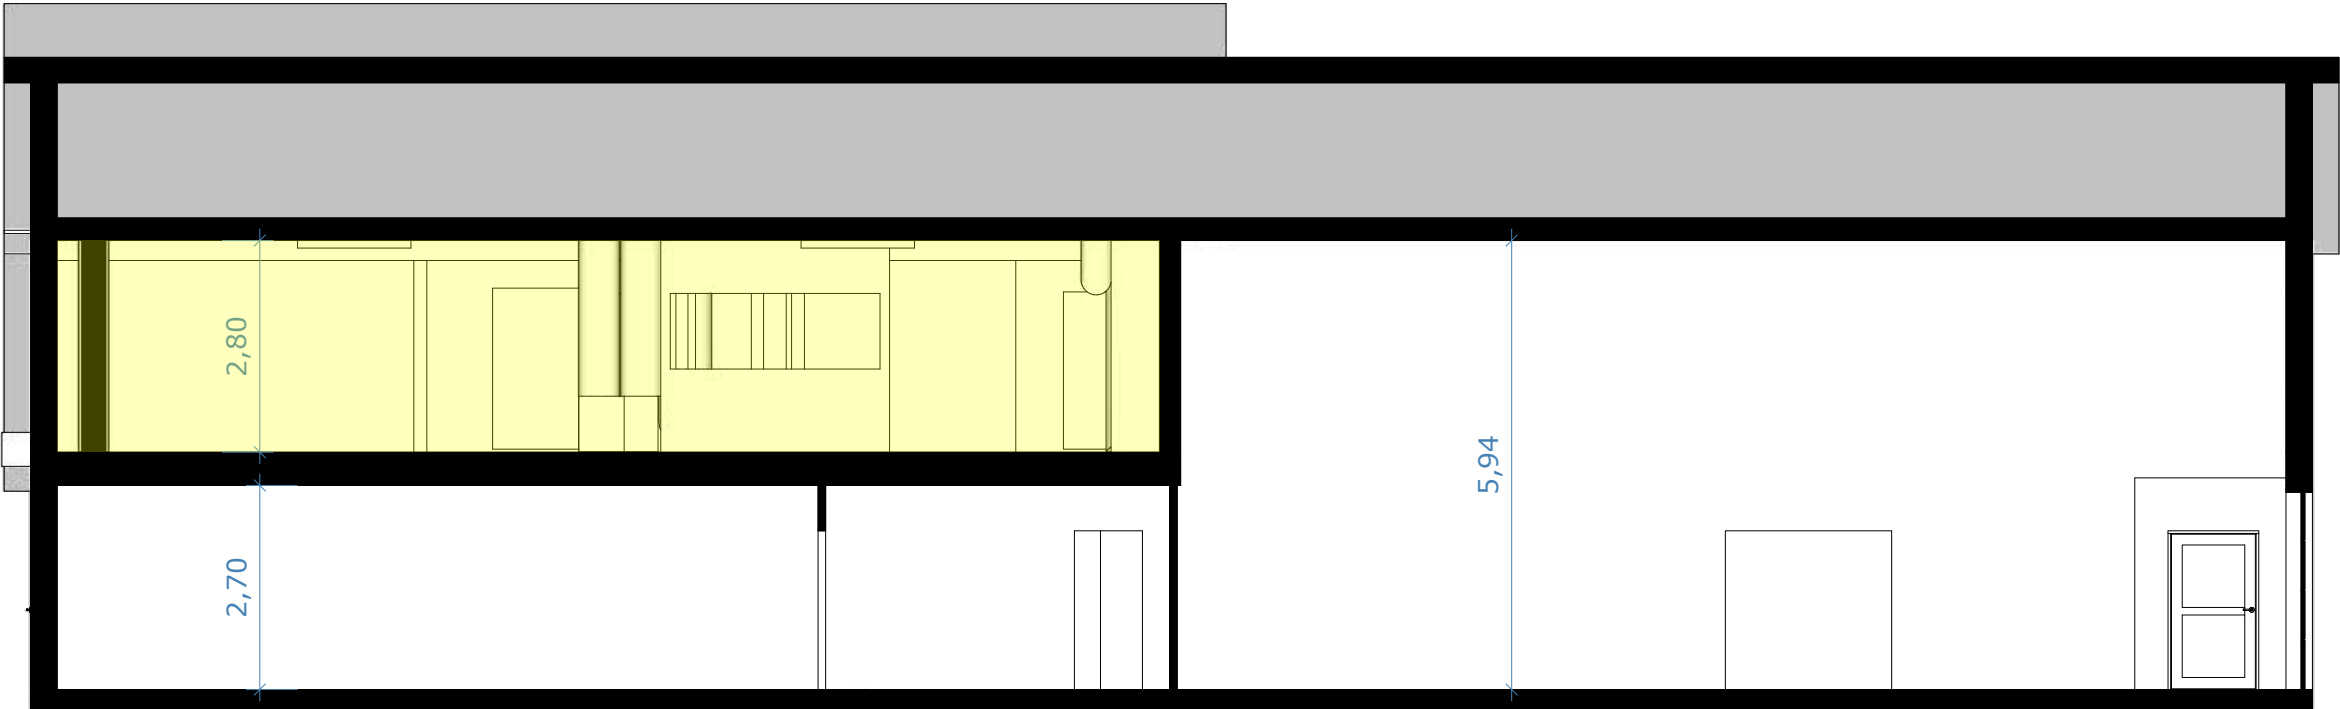

KONSEPTHUS AS
www.tegnebua.no
Gamle Hellvikvei 11
1459 NESODDEN
post@tegnebua.no

TILTAKSTYPE:
- Bruksendring loft

TILTAKSADRESSE:
Hellvikveien 10
1459 Nesodden

TILTAKSHAVER:
Remontér AS
Hellvikveien 10
1459 Nesodden

Gnr | Bnr | Snr
1 | 300 | 0 | 0

TEGNET AV:
Jakob Bjøndal

VERSJON:
1

DATO:
09.04.2025

MÅL I:
mm

PAPIRSTØRRELSE:
A2

Ingen endringer = Eksisterende terreng = Nytt terreng

AREALER I GULT SØKES BRUKENDRET FRA LOFT/TILLEGGSDDEL TIL OPPHOLDSAREALER/HOVEDDEL



KONSEPTHUS AS
www.tegnebua.no
Gamle Hellvikvei 11
1459 NESODDEN
post@tegnebua.no

TILTAKSTYPE:
- Bruksendring loft

TILTAKSADRESSE:
Hellvikveien 10
1459 Nesodden

TILTAKSHAVER:
Remontér AS
Hellvikveien 10
1459 Nesodden

Gnr | Bnr | Snr
1 | 300 | 0 | 0

TEGNET AV:
Jakob Bjøndal

VERSJON:
1



DATO:
09.04.2025

MÅL I:
mm

PAPIRSTØRRELSE:
A2

Ingen endringer = Eksisterende terreng = Nytt terreng

AREALER I GULT SØKES BRUKENDRET FRA LOFT/TILLEGGSDDEL TIL OPPHOLDSAREALER/HOVEDDEL

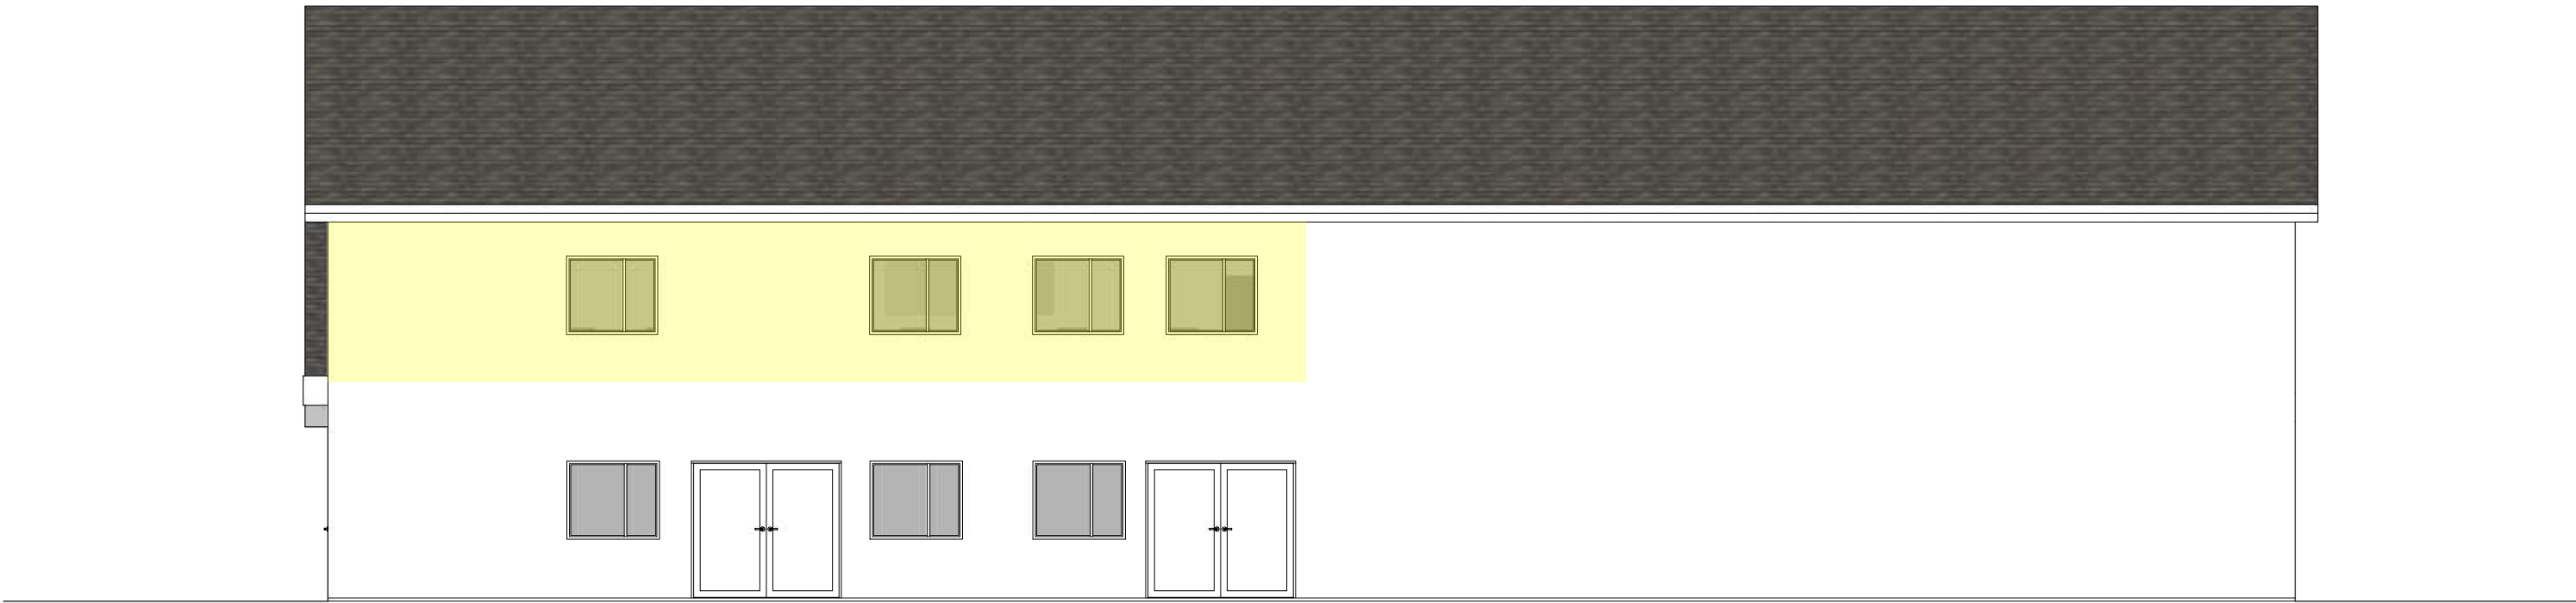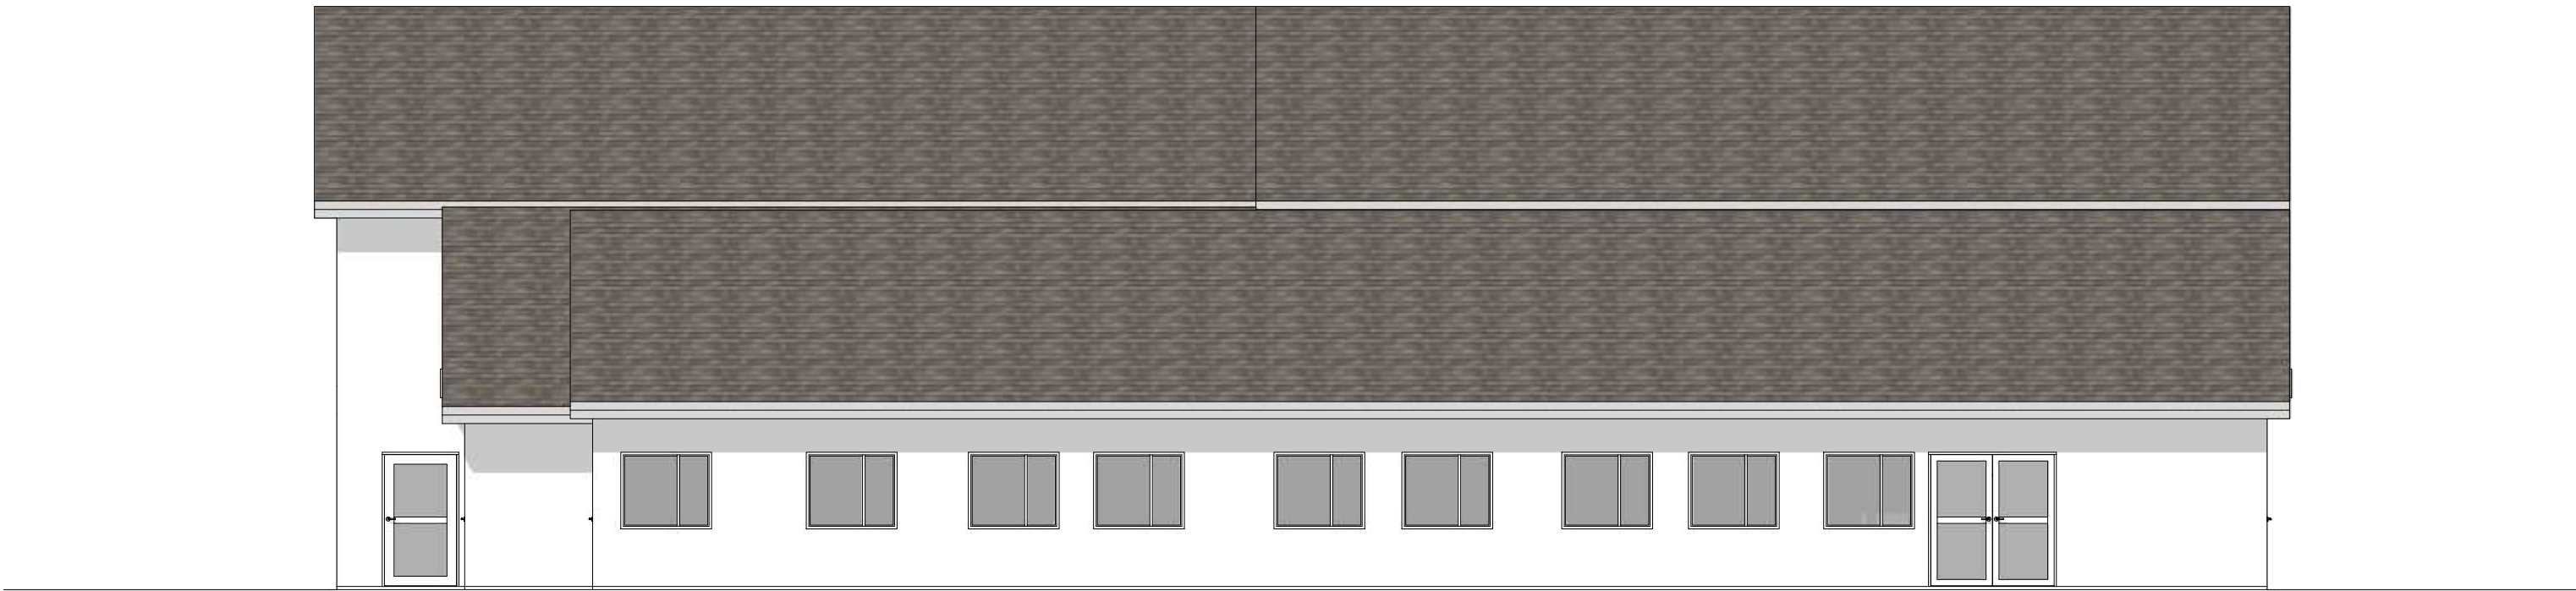

— Ingen endringer = Eksisterende terreng = Nytt terreng

KONSEPTHUS AS

www.tegnebua.no
Gamle Hellvikvei 11
1459 NESODDEN
post@tegnebua.no

TILTAKSTYPE:
- Bruksendring loft

TILTAKSADRESSE:
Hellvikveien 10
1459 Nesodden

TILTAKSHAVER:
Remontér AS
Hellvikveien 10
1459 Nesodden

Gnr | Bnr | Snr
1 | 300 | 0 | 0

TEGNET AV:
Jakob Bjøndal

VERSJON:
1

DATO:
09.04.2025

MÅL:
mm

PAPIRSTØRRELSE:
A2

AREALER I GULT SØKES BRUKENDRET FRA LOFT/TILLEGGSDEL TIL OPPHOLDSAREALER/HOVEDDEL



KONSEPTHUS AS
www.tegnebua.no
Gamle Hellvikvei 11
1459 NESODDEN
post@tegnebua.no

TILTAKSTYPE:
- Bruksendring loft

TILTAKSADRESSE:
Hellvikveien 10
1459 Nesodden

TILTAKSHAVER:
Remontér AS
Hellvikveien 10
1459 Nesodden

Gnr | Bnr | Snr
1 | 300 | 0 | 0

TEGNET AV:
Jakob Bjøndal


VERSJON:
1

DATO:
09.04.2025

MÅL:
mm

PAPIRSTØRRELSE:
A2

Ingen endringer = Eksisterende terreng = Nytt terreng

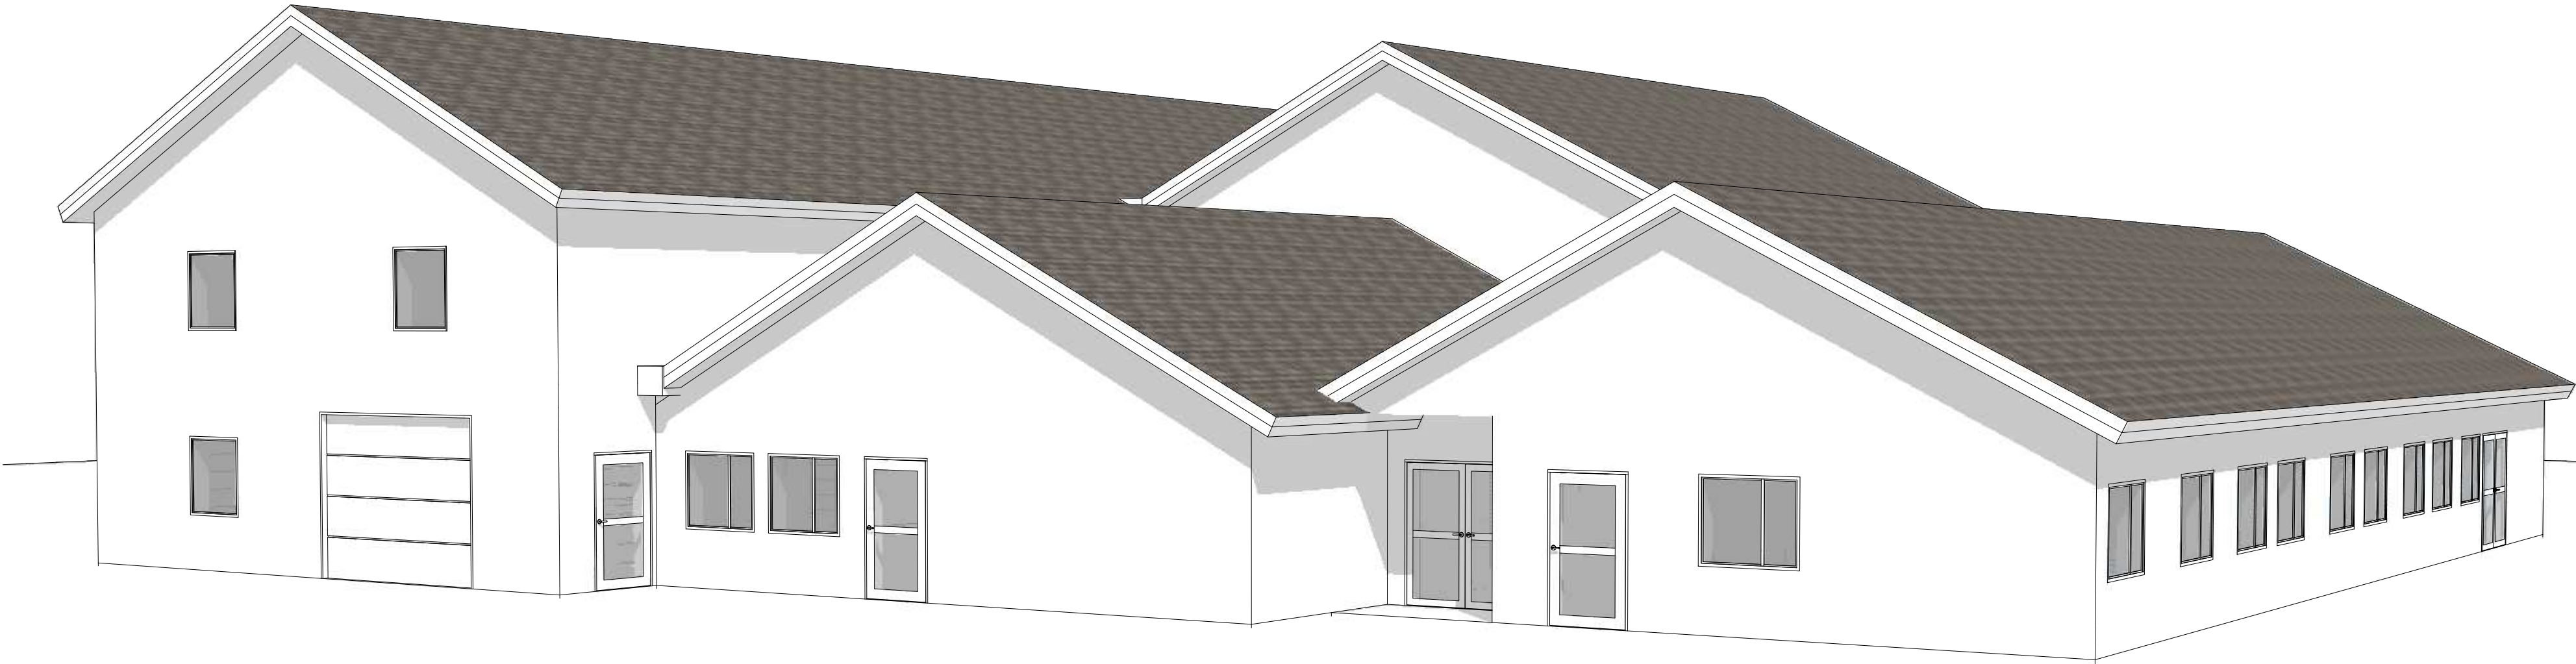

KONSEPTUS AS
www.tegnebua.no
Gamle Hellvikvei 11
1459 NESODDEN
post@tegnebua.no

TILTAKSTYPE:
- Bruksendring loft

TILTAKSADRESSE:
Hellvikveien 10
1459 Nesodden

TILTAKSHAVER:
Remontér AS
Hellvikveien 10
1459 Nesodden

Gnr | Bnr | Snr
1 | 300 | 0 | 0


TEGNET AV:
Jakob Bjøndal

VERSJON:
1

DATO:
09.04.2025

MÅL I:
mm

PAPIRSTØRRELSE:
A2

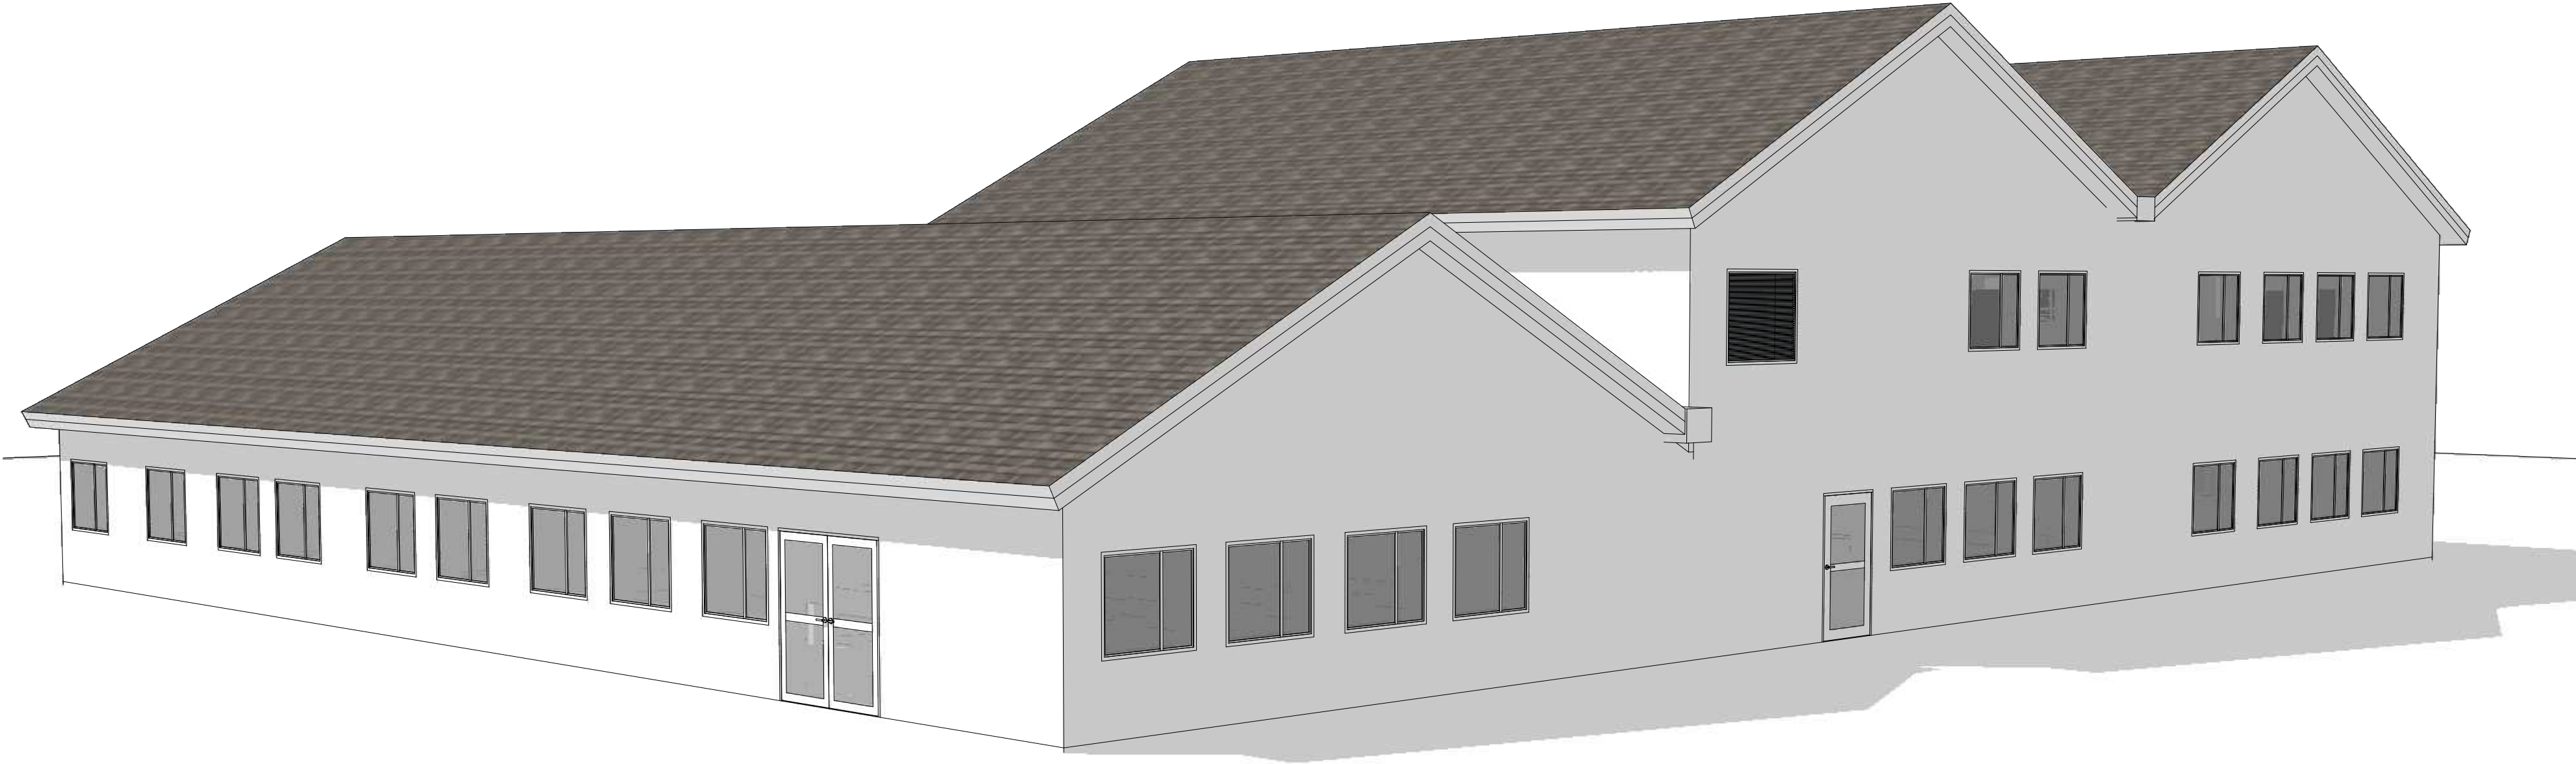

KONSEPTUS AS
www.tegnebua.no
Gamle Hellvikvei 11
1459 NESODDEN
post@tegnebua.no

TILTAKSTYPE:
- Bruksendring loft

TILTAKSADRESSE:
Hellvikveien 10
1459 Nesodden

TILTAKSHAVER:
Remontér AS
Hellvikveien 10
1459 Nesodden

Gnr | Bnr | Snr
1 | 300 | 0 | 0


TEGNET AV:
Jakob Bjøndal

VERSJON:
1

DATO:
09.04.2025

MÅL I:
mm

PAPIRSTØRRELSE:
A2

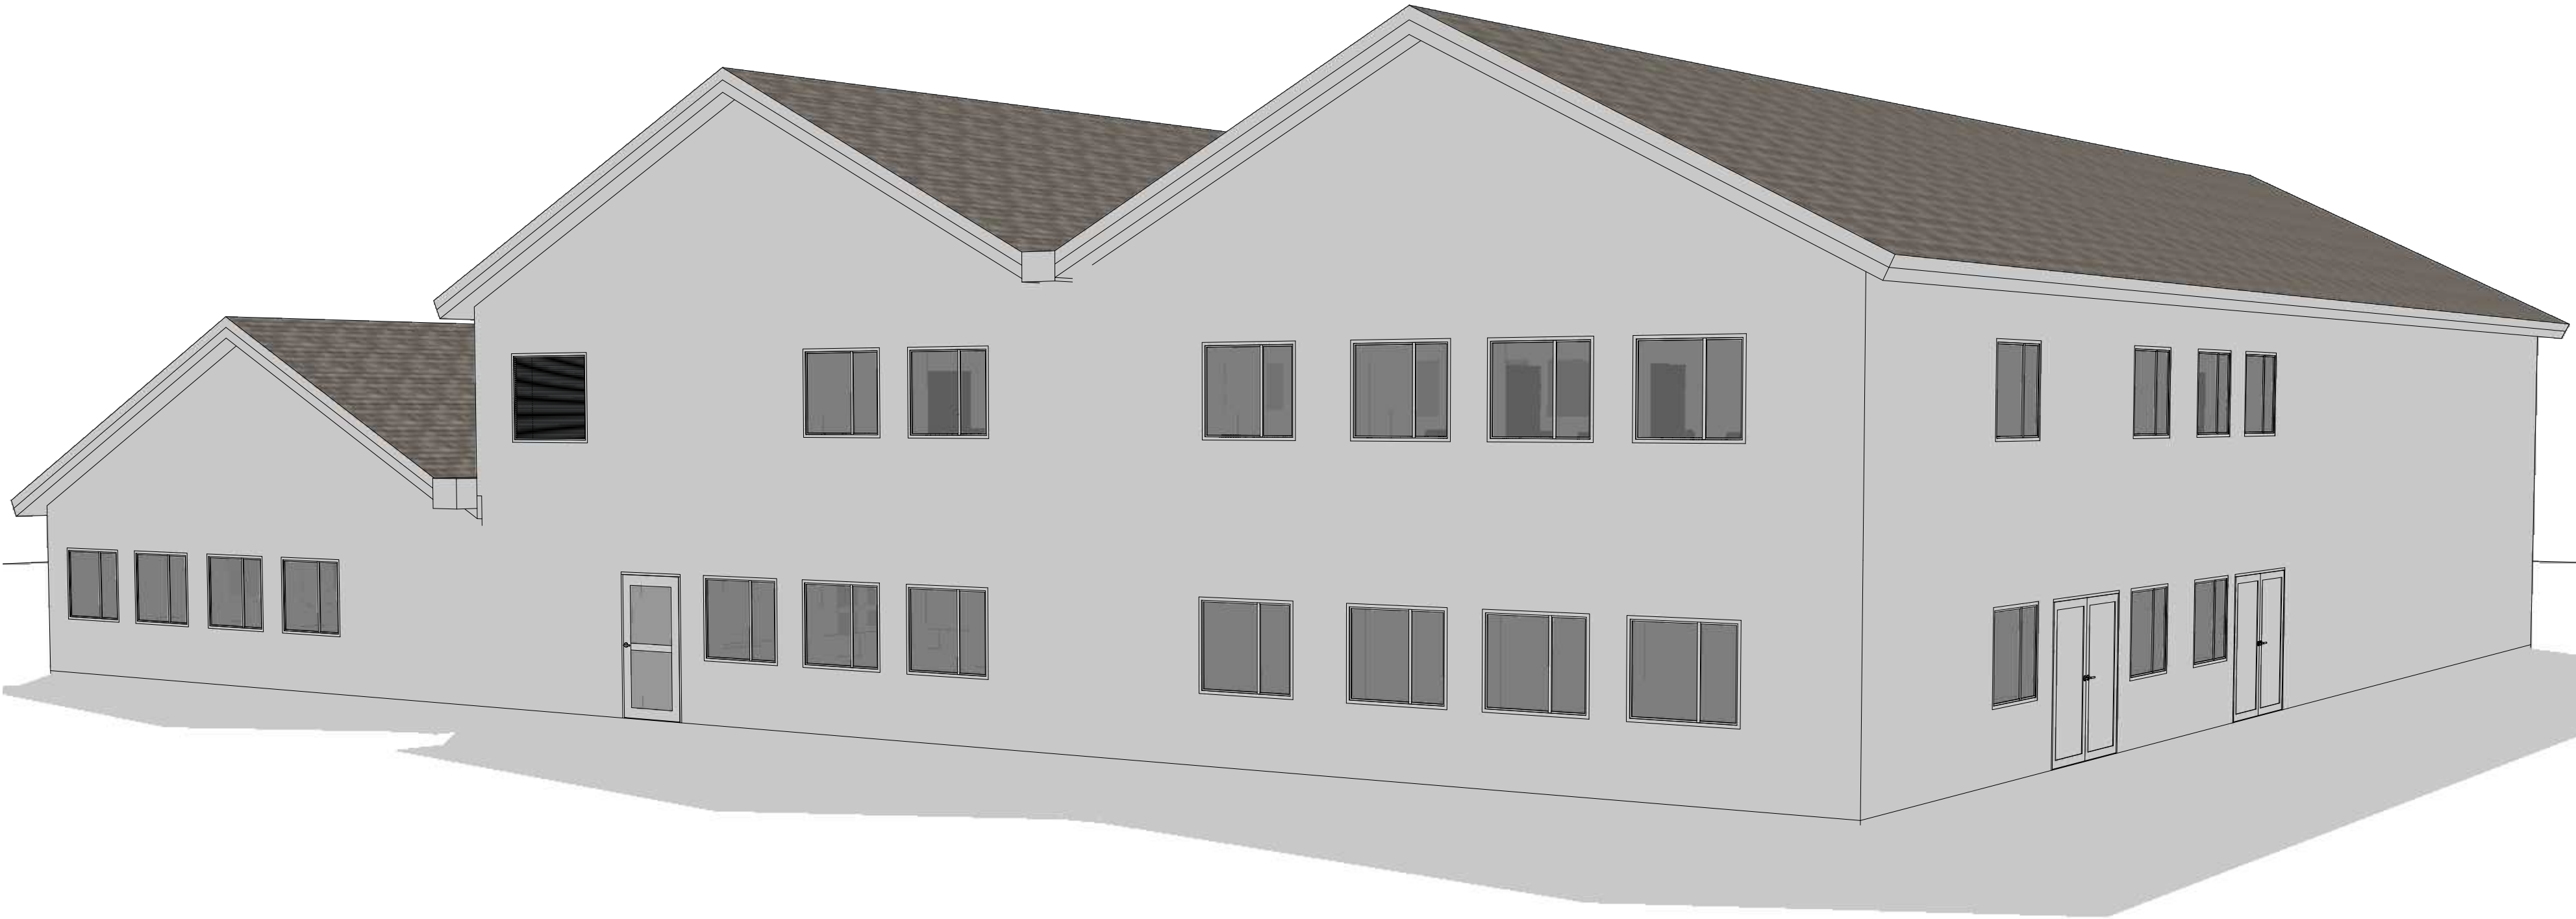

KONSEPTUS AS
www.tegnebua.no
Gamle Hellvikvei 11
1459 NESODDEN
post@tegnebua.no

TILTAKSTYPE:
- Bruksendring loft

TILTAKSADRESSE:
Hellvikveien 10
1459 Nesodden

TILTAKSHAVER:
Remontér AS
Hellvikveien 10
1459 Nesodden

Gnr | Bnr | Snr
1 | 300 | 0 | 0

TEGNET AV:
Jakob Bjøndal

VERSJON:
1

DATO:
09.04.2025

MÅL I:
mm

PAPIRSTØRRELSE:
A2



KONSEPTHUS AS
www.tegnebua.no
Gamle Hellvikvei 11
1459 NESODDEN
post@tegnebua.no

TILTAKSTYPE:
- Bruksendring loft

TILTAKSADRESSE:
Hellvikveien 10
1459 Nesodden

TILTAKSHAVER:
Remontér AS
Hellvikveien 10
1459 Nesodden

Gnr | Bnr | Snr
1 | 300 | 0 | 0

TEGNET AV:
Jakob Bjøndal

VERSJON:
1

DATO:
09.04.2025

MÅL:
mm

PAPIRSTØRRELSE:
A2



KONSEPTHUS AS
www.tegnebua.no
Gamle Hellvikvei 11
1459 NESODDEN
post@tegnebua.no

TILTAKSTYPE:
- Bruksendring loft

TILTAKSADRESSE:
Hellvikveien 10
1459 Nesodden

TILTAKSHAVER:
Remontér AS
Hellvikveien 10
1459 Nesodden

Gnr | Bnr | Snr
1 | 300 | 0 | 0


TEGNET AV:
Jakob Bjøndal

VERSJON:
1

DATO:
09.04.2025

MÅL:
mm

PAPIRSTØRRELSE:
A2

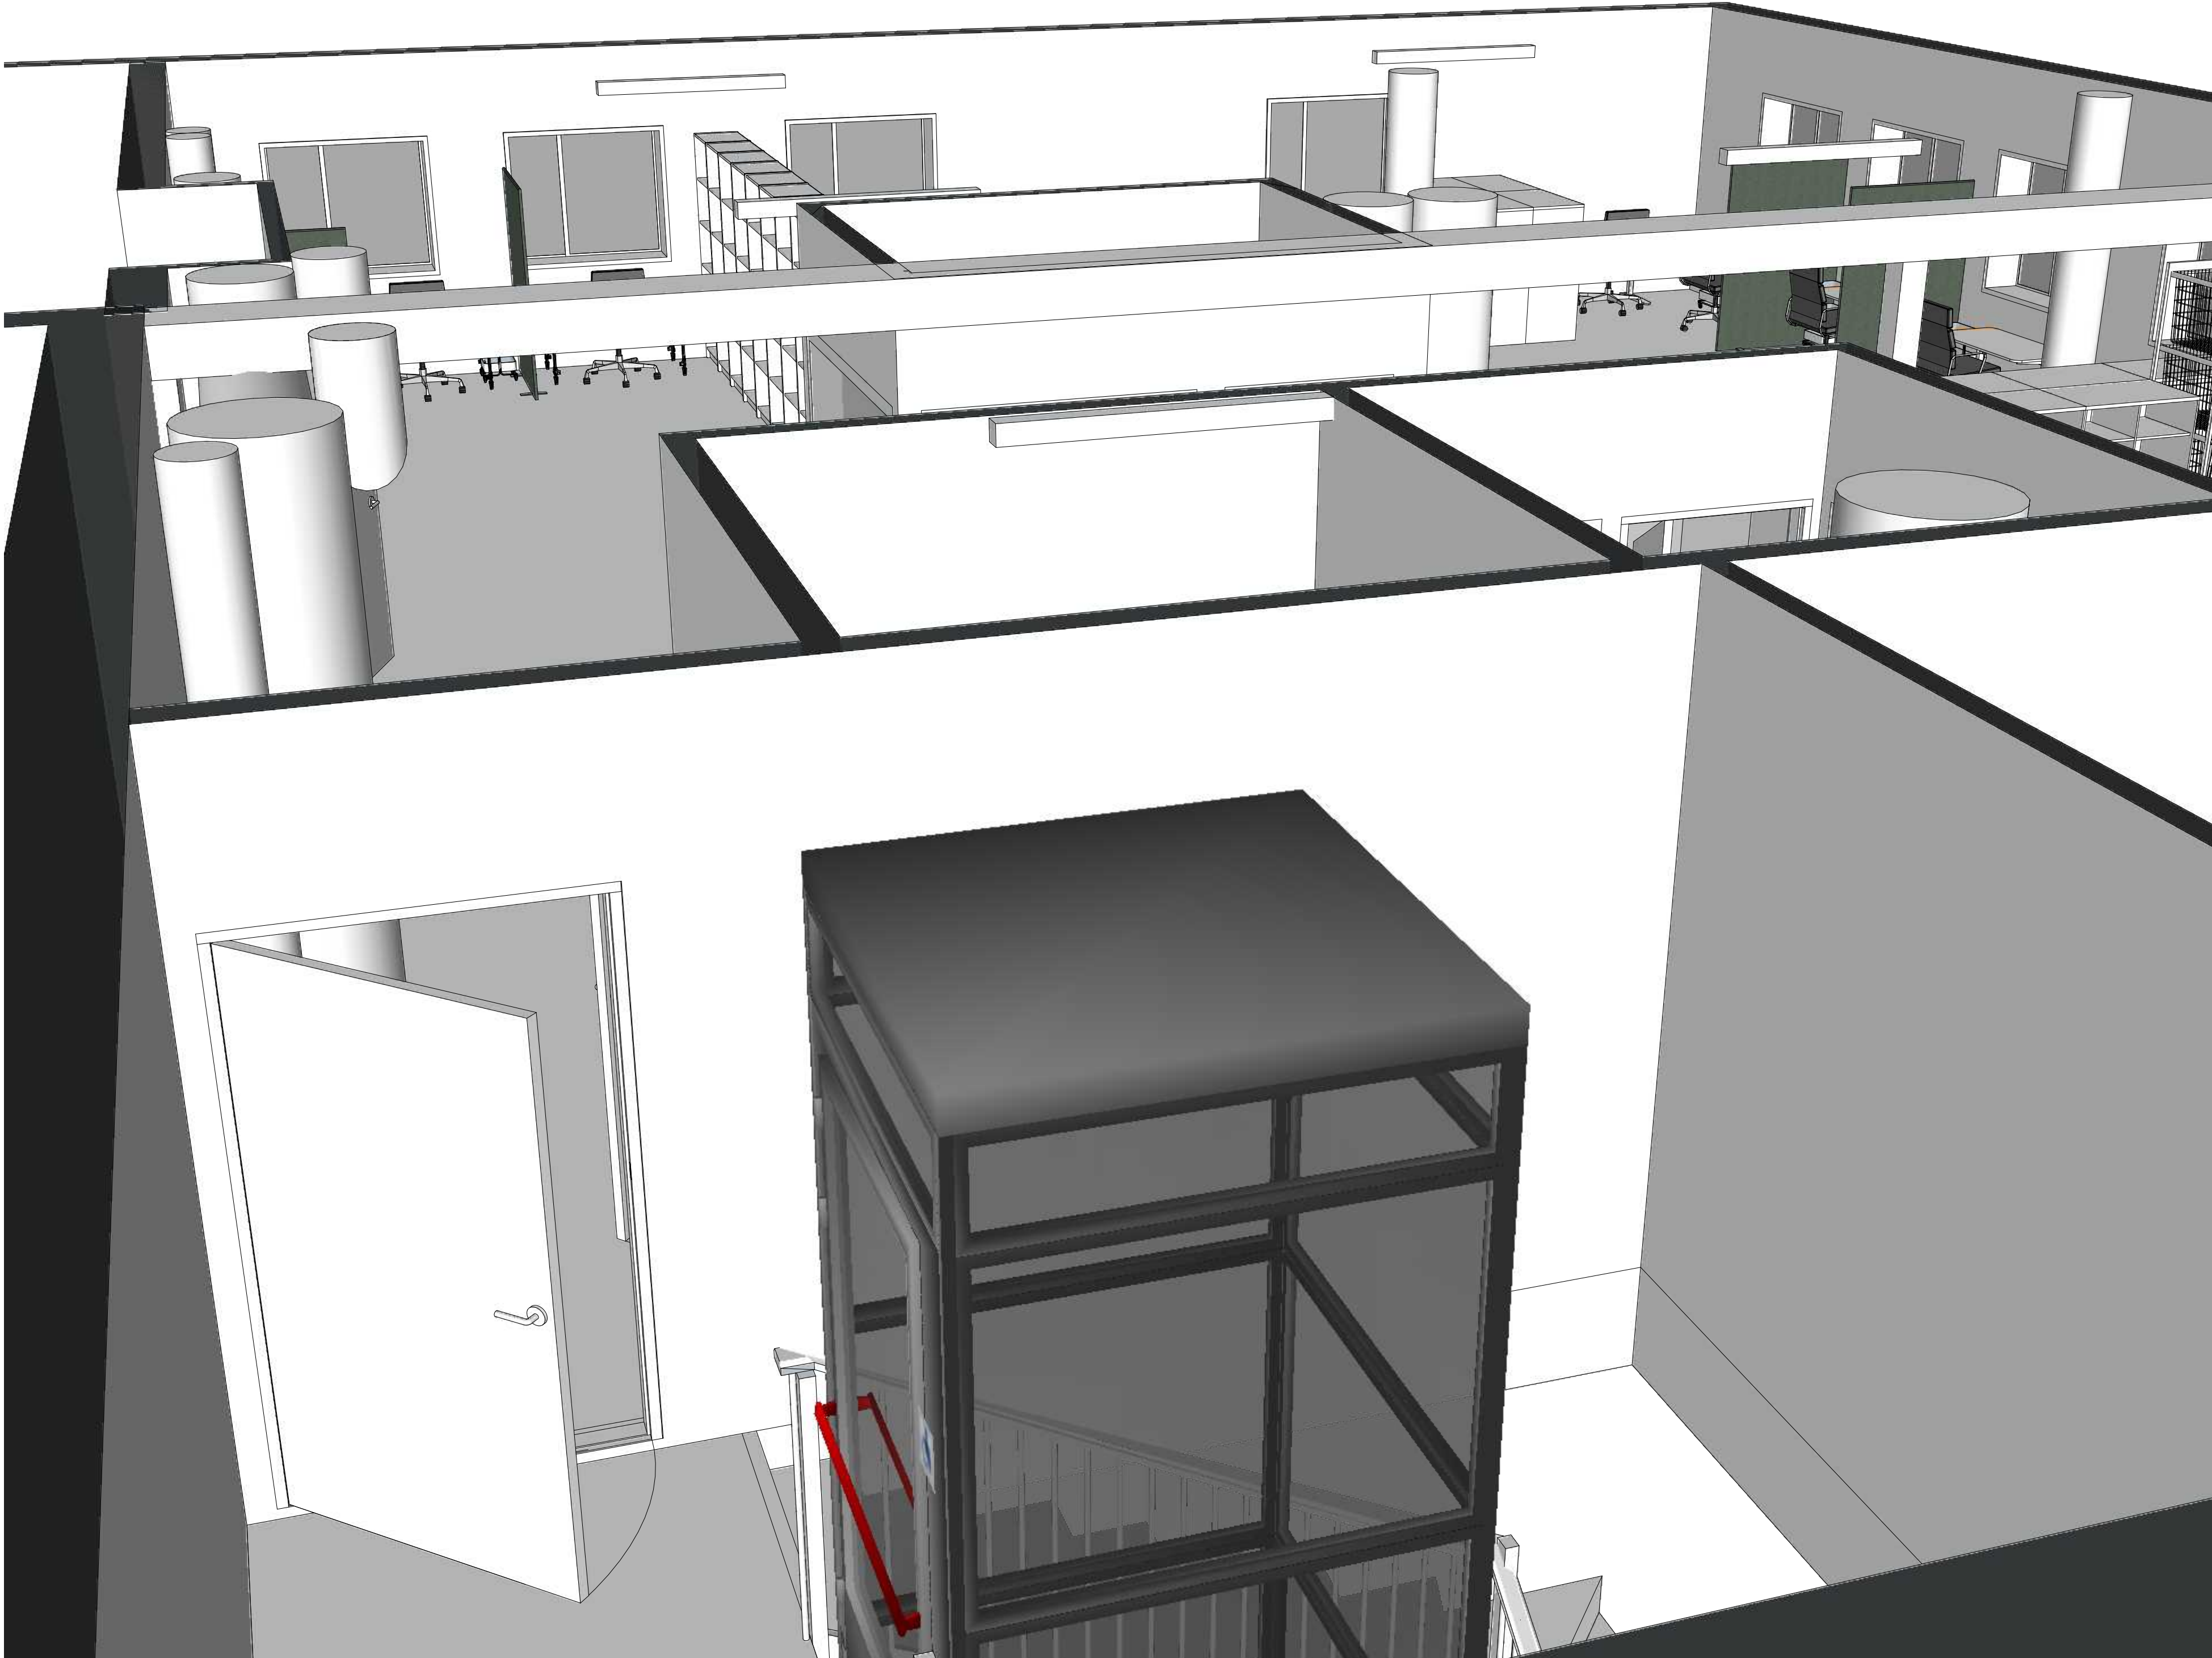

KONSEPTUS AS
www.tegnebua.no
Gamle Hellvikvei 11
1459 NESODDEN
post@tegnebua.no

TILTAKSTYPE:
- Bruksendring loft

TILTAKSADRESSE:
Hellvikveien 10
1459 Nesodden

TILTAKSHAVER:
Remontér AS
Hellvikveien 10
1459 Nesodden

Gnr | Bnr | Snr
1 | 300 | 0 | 0

TEGNET AV:
Jakob Bjøndal

VERSJON:
1

DATO:
09.04.2025

MÅL:
mm

PAPIRSTØRRELSE:
A2



KONSEPTUS AS
www.tegnebua.no
Gamle Hellvikvei 11
1459 NESODDEN
post@tegnebua.no

TILTAKSTYPE:
- Bruksendring loft

TILTAKSADRESSE:
Hellvikveien 10
1459 Nesodden

TILTAKSHAVER:
Remontér AS
Hellvikveien 10
1459 Nesodden

Gnr | Bnr | Snr
1 | 300 | 0 | 0

TEGNET AV:
Jakob Bjøndal

VERSJON:
1

DATO:
09.04.2025

MÅL:
mm

PAPIRSTØRRELSE:
A2