

EKSISTERENDE PLAN 1. ETG.

SKALA 1:100

SIST GODKJENT FRA BYGGESAK I 1995

KONSEPTUS AS

www.tegnebua.no

Gamle Hellvikvei 11

1459 NESODDEN

post@tegnebua.no

TILTAKSADRESSE:

Alvørnveien 36

1453 Bjørnemyr

TILTAKSHAVER:

Trond Ivar

Bengtson

Alvørnveien 36

1453 Bjørnemyr

Gnr I Bnr I Snr

30 I 411 I 0 I 0

TEGNET AV:

Jenny Rishovd

VERSJON:

1

DATO:

23.04.26


MÅL I:

mm

PAPIRSTØRRELSE:

A3

HIMMELRETNING

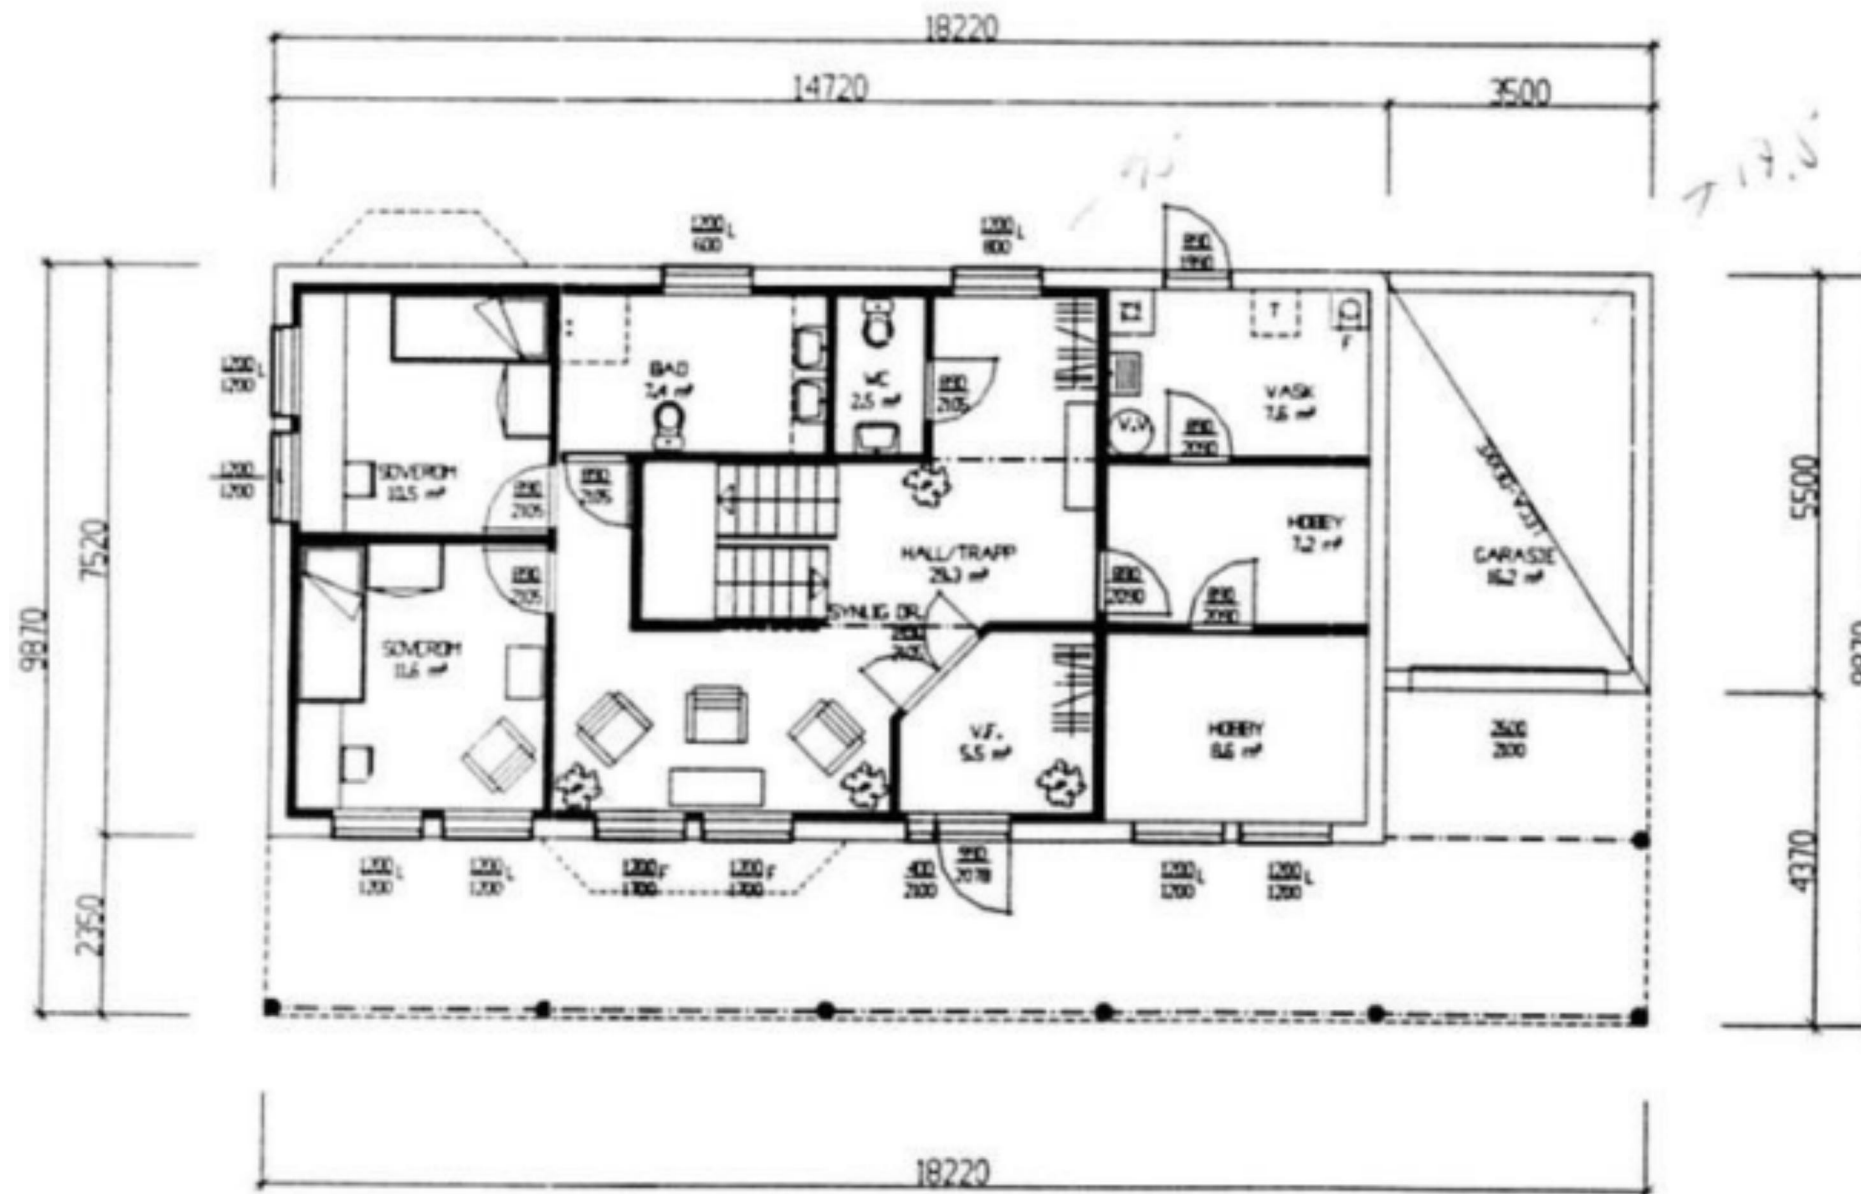

E-2

EKSISTERENDE PLAN 2. ETG.

SKALA 1:100

SIST GODKJENT FRA BYGGESAK I 1995

KONSEPTUS AS

www.tegnebua.no

Gamle Hellvikvei 11

1459 NESODDEN

post@tegnebua.no

TILTAKSADRESSE:

Alvørnveien 36

1453 Bjørnemyr

TILTAKSHAVER:

Trond Ivar

Bengtson

Alvørnveien 36

1453 Bjørnemyr

Gnr I Bnr I Snr

30 I 411 I 0 I 0

TEGNET AV:

Jenny Rishovd

VERSJON:

1

DATO:

23.04.26


MÅL I:

mm

PAPIRSTØRRELSE:

A3

HIMMELRETNING

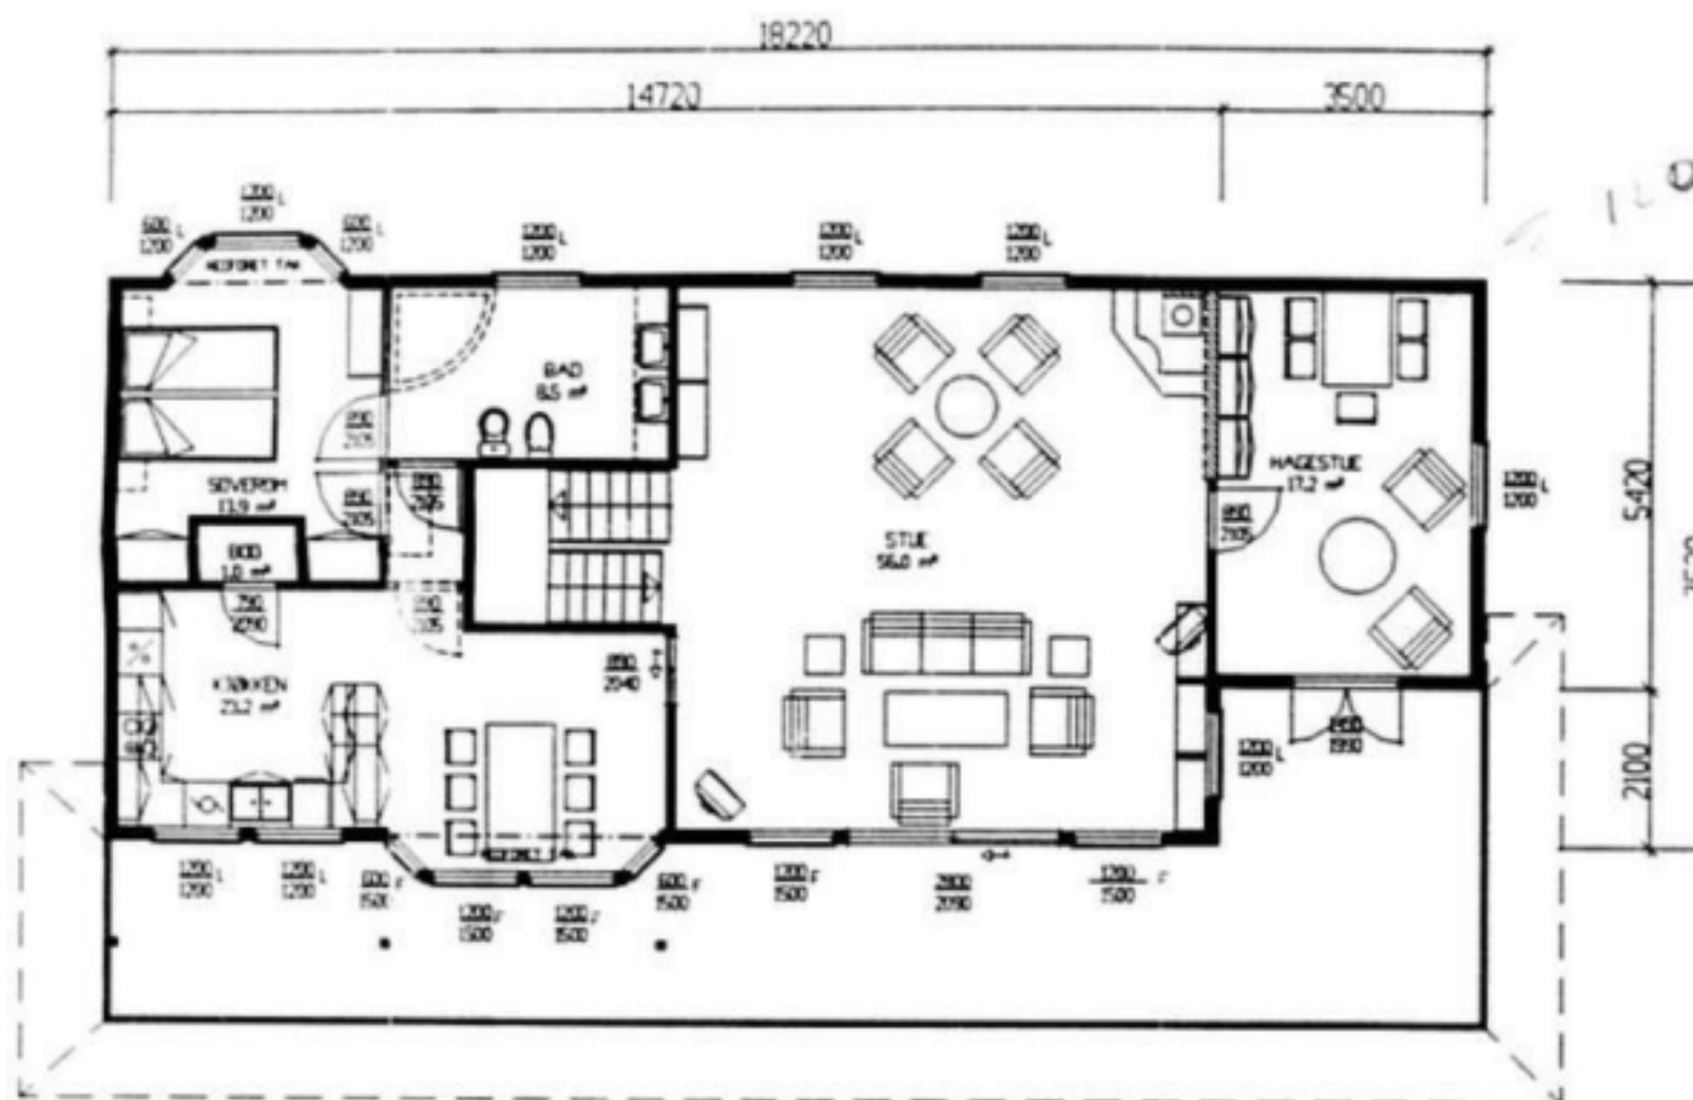

TILTAKSADRESSE:

Alvørnveien 36

1453 Bjørnemyr

TILTAKSHAVER:

Trond Ivar

Bengtson

Alvørnveien 36

1453 Bjørnemyr

Gnr I Bnr I Snr

30 I 411 I 0 I 0

TEGNET AV:

Jenny Rishovd

VERSJON:

1

DATO:


23.04.26

MÅL I:


mm

PAPIRSTØRRELSE:

A3

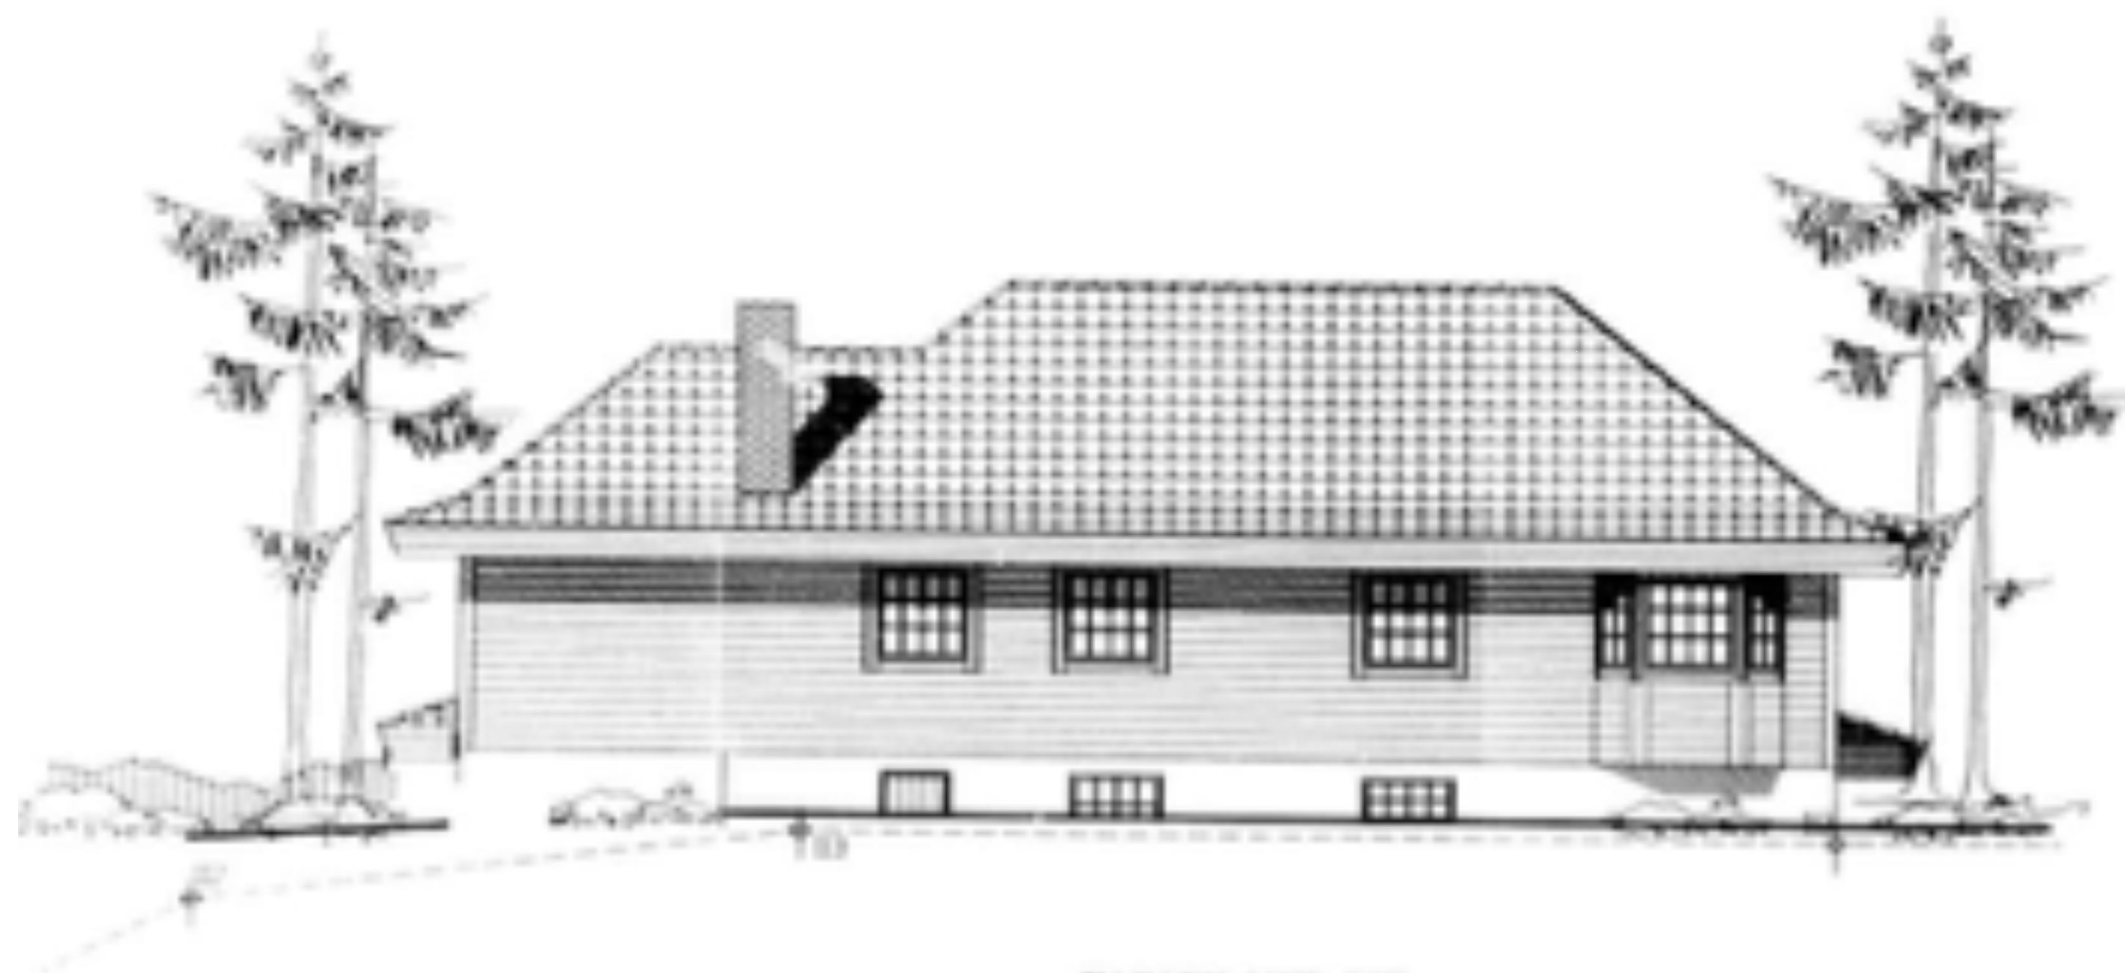

FASADE MOT ØST

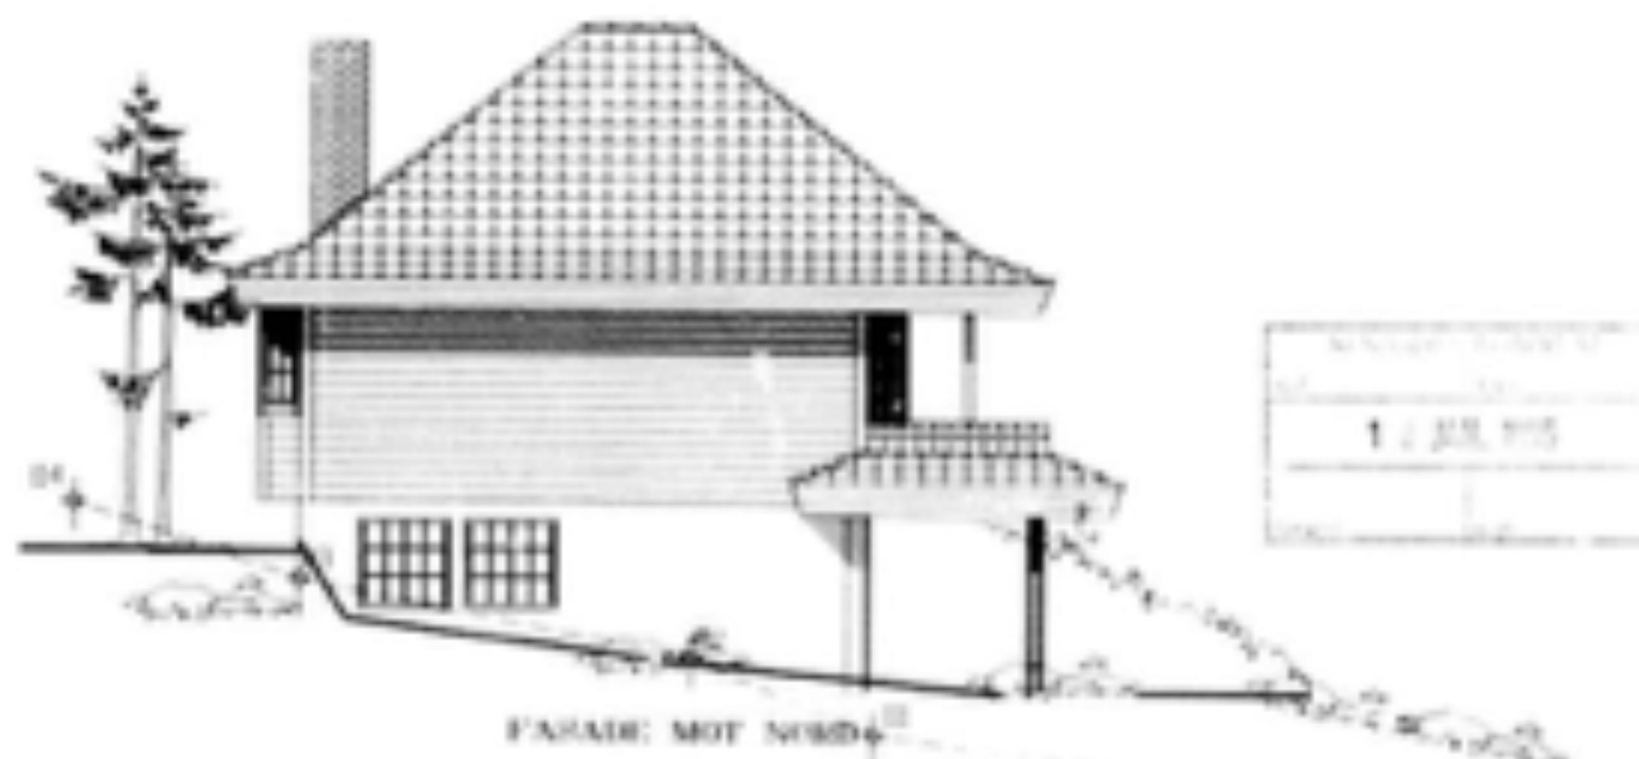

FASADE MOT NORD

**KONSEPTHUS AS**

www.tegnebua.no
Gamle Hellvikvei 11
1459 NESODDEN
post@tegnebua.no

TILTAKSADRESSE:
Alvørnveien 36
1453 Bjørnemyr

TILTAKSHAVER:
Trond Ivar
Bengtson
Alvørnveien 36
1453 Bjørnemyr

Gnr I Bnr I Snr
30 I 411 I 0 I 0

TEGNET AV:
Jenny Rishovd

VERSJON:
1

DATO:
23.04.26

MÅL I:
mm


PAPIRSTØRRELSE:
A3



EKSISTERENDE SNITT

SKALA 1:100

SIST GODKJENT FRA BYGGESAK I 1995

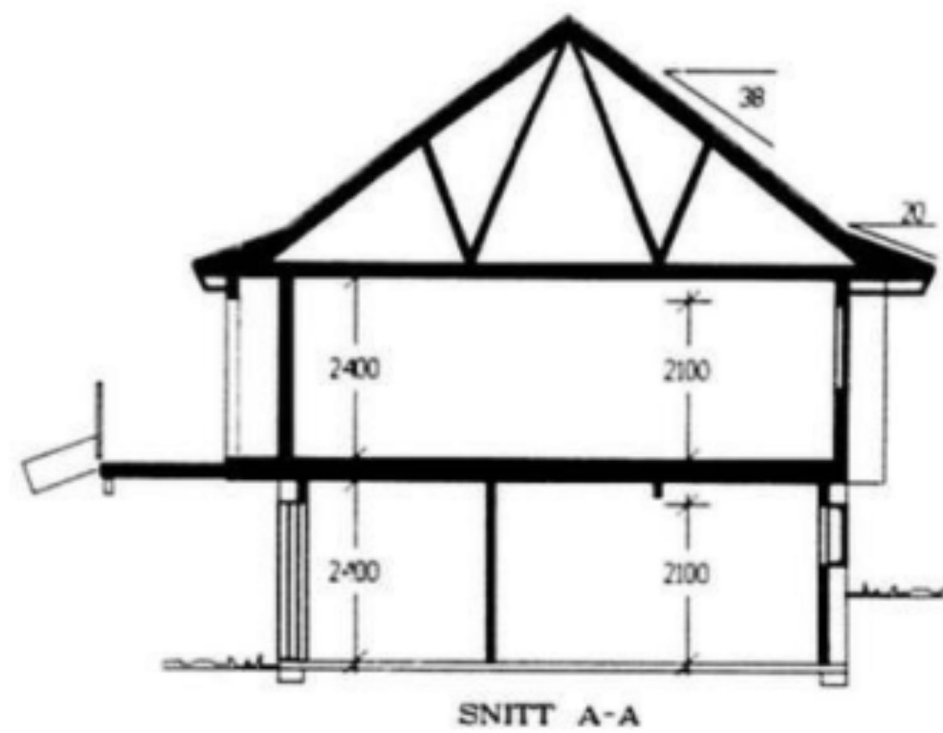

KONSEPTUS AS

www.tegnebua.no
Gamle Hellvikvei 11
1459 NESODDEN
post@tegnebua.no

TILTAKSADRESSE:
Alværnveien 36
1453 Bjørnemyr

TILTAKSHAVER:
Trond Ivar
Bengtson
Alværnveien 36
1453 Bjørnemyr

Gnr | Bnr | Snr
30 | 411 | 0 | 0

TEGNET AV:
Jenny Rishovd


VERSJON:
1

DATO:
23.04.26

MÅL I:
mm

PAPIRSTØRRELSE:
A3



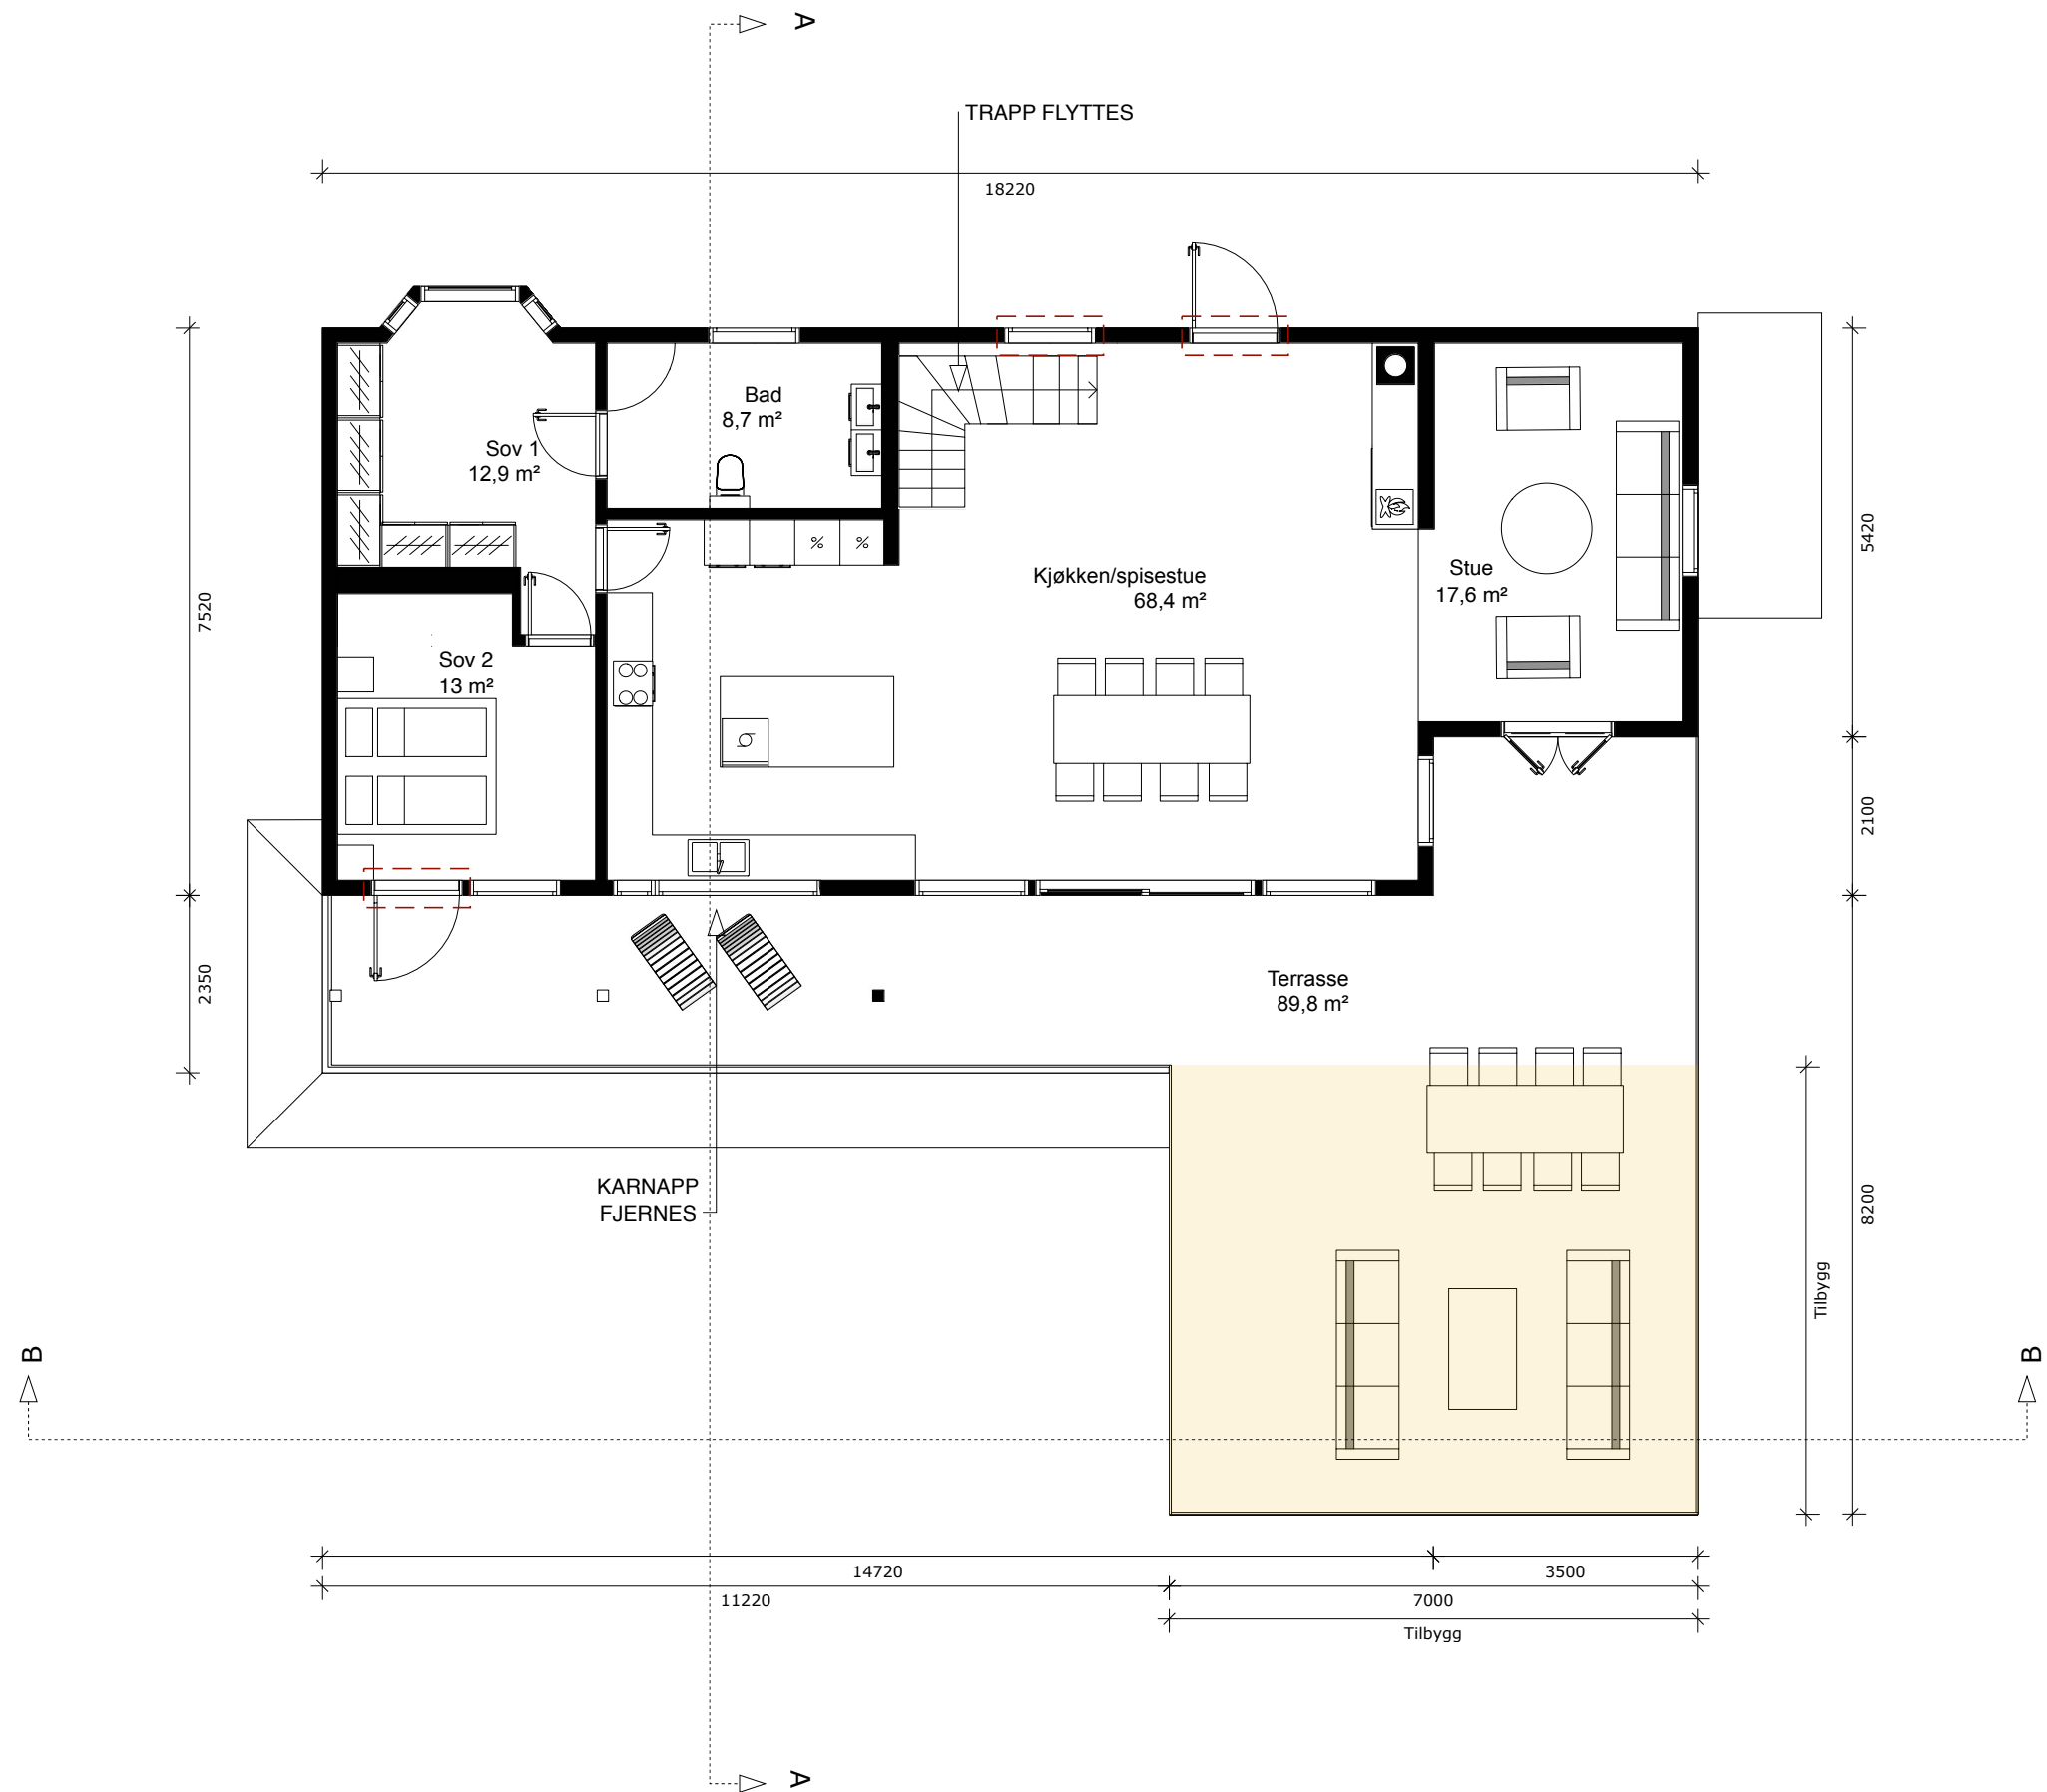

KONSEPTHUS AS
www.tegnebua.no
Gamle Hellvikvei 11
1459 NESODDEN
post@tegnebua.no

TILTAKSADRESSE:
Alvørnveien 36
1453 Bjørnemyr

TILTAKSHAVER:
Trond Ivar
Bengtson
Alvørnveien 36
1453 Bjørnemyr

Gnr I Bnr I Snr
30 I 411 I 0 I 0

TEGNET AV:
Jenny Rishovd


VERSJON:
1

DATO:
23.04.26

MÅL I:
mm

PAPIRSTØRRELSE:
A3

HIMMELRETNING

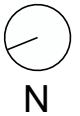

BRA	
BRA totalt:	120,5m ²
BRA hoveddel:	120,5m ²
BRA tilleggsdel:	0m ²

- Tilbygg
- Fasadeendring

TILTAKSADRESSE:
Alværnveien 36
1453 Bjørnemyr

TILTAKSHAVER:
Trond Ivar
Bengtson
Alværnveien 36
1453 Bjørnemyr

Gnr | Bnr | Snr
30 | 411 | 0 | 0


TEGNET AV:
Jenny Rishovd

VERSJON:
1

DATO:
23.04.26

MÅL I:
mm

PAPIRSTØRRELSE:
A3

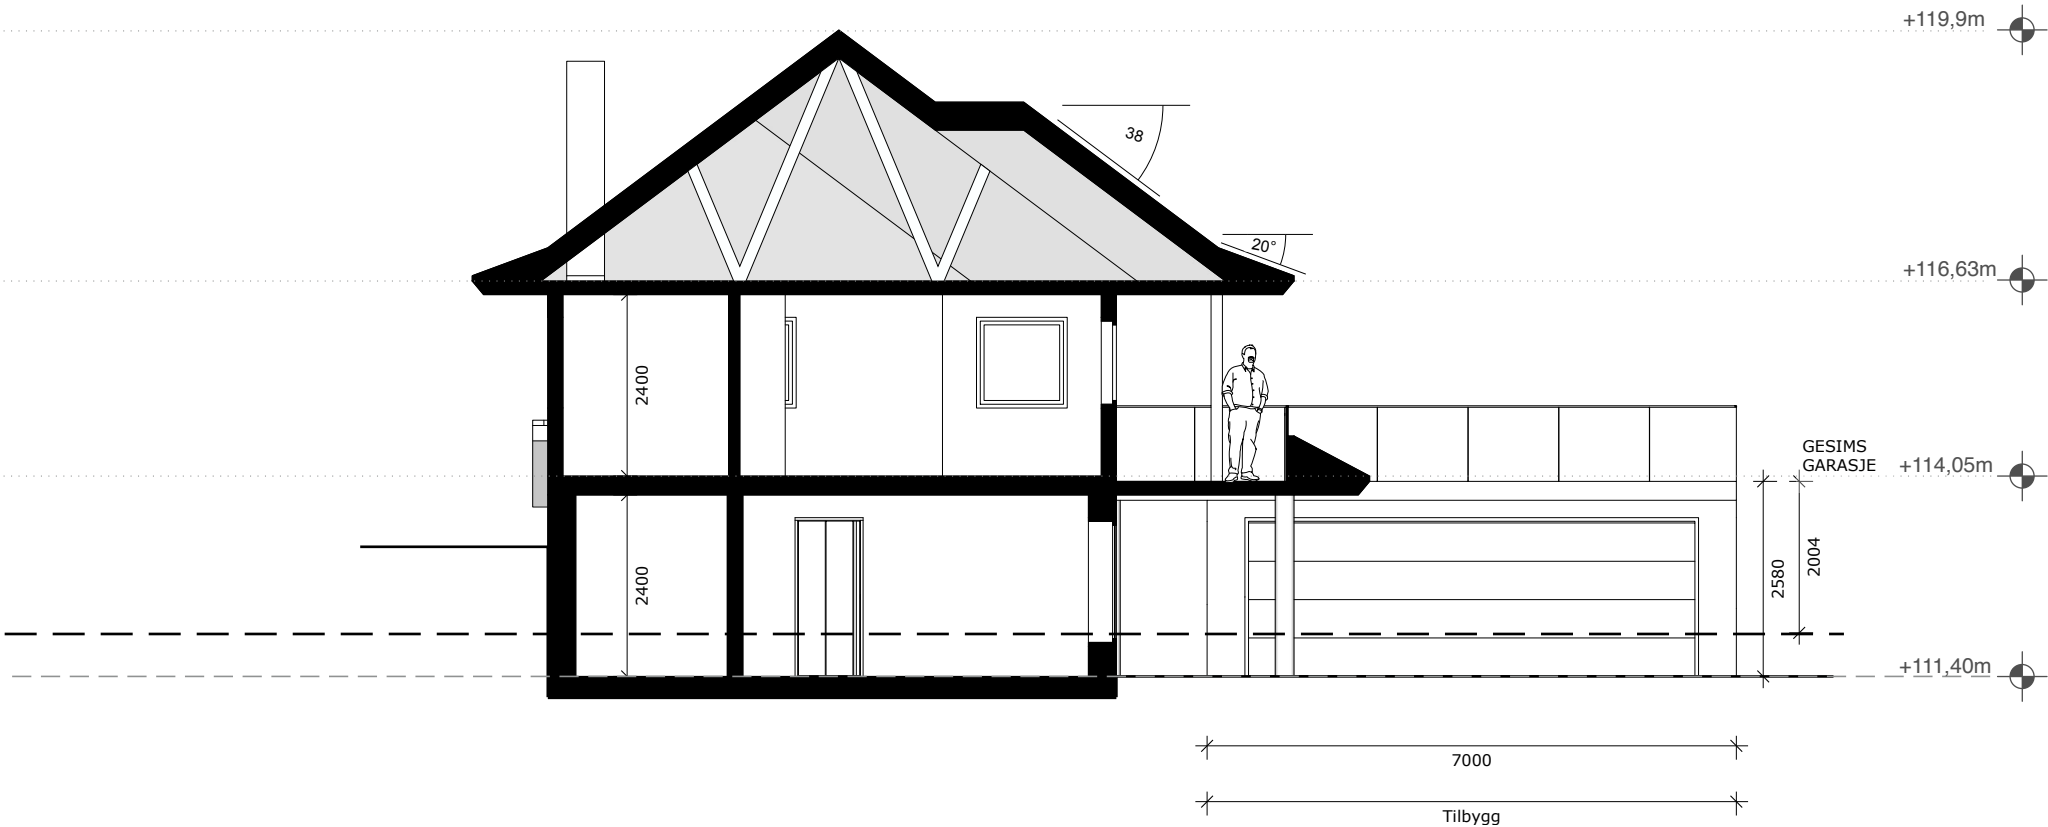

Eksisterende terreng = Nytt terreng

Gjennomsnittlig terreng

Fasadeendring

TILTAKSADRESSE:
Alvørnveien 36
1453 Bjørnemyr

TILTAKSHAVER:
Trond Ivar
Bengtson
Alvørnveien 36
1453 Bjørnemyr

Gnr | Bnr | Snr
30 | 411 | 010


TEGNET AV:
Jenny Rishovd

VERSJON:
1

DATO:
23.04.26

MÅL I:
mm

PAPIRSTØRRELSE:
A3

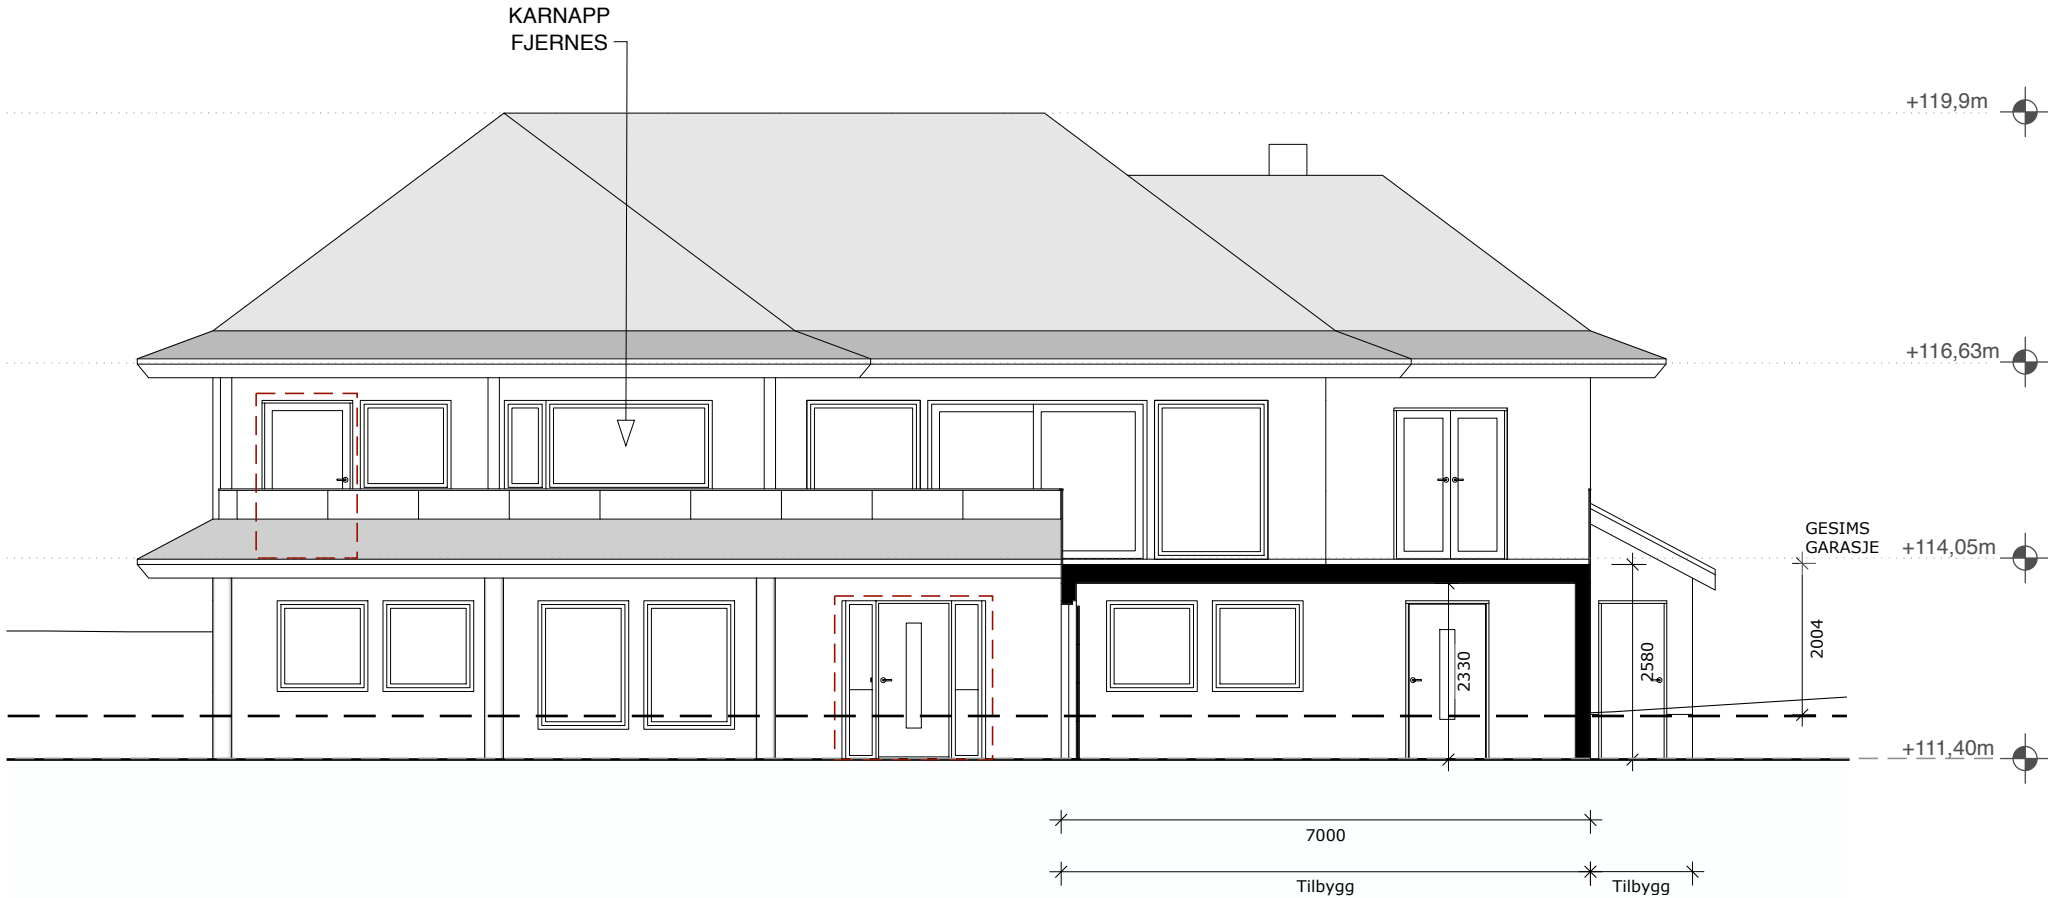

Eksisterende terreng = Nytt terreng ———

Gjennomsnittlig terreng - - -

Fasadeendring

TILTAKSADRESSE:
Alvørnveien 36
1453 Bjørnemyr

TILTAKSHAVER:
Trond Ivar
Bengtson
Alvørnveien 36
1453 Bjørnemyr

Gnr | Bnr | Snr
30 | 411 | 010


TEGNET AV:
Jenny Rishovd

VERSJON:
1

DATO:
23.04.26

MÅL I:
mm

PAPIRSTØRRELSE:
A3

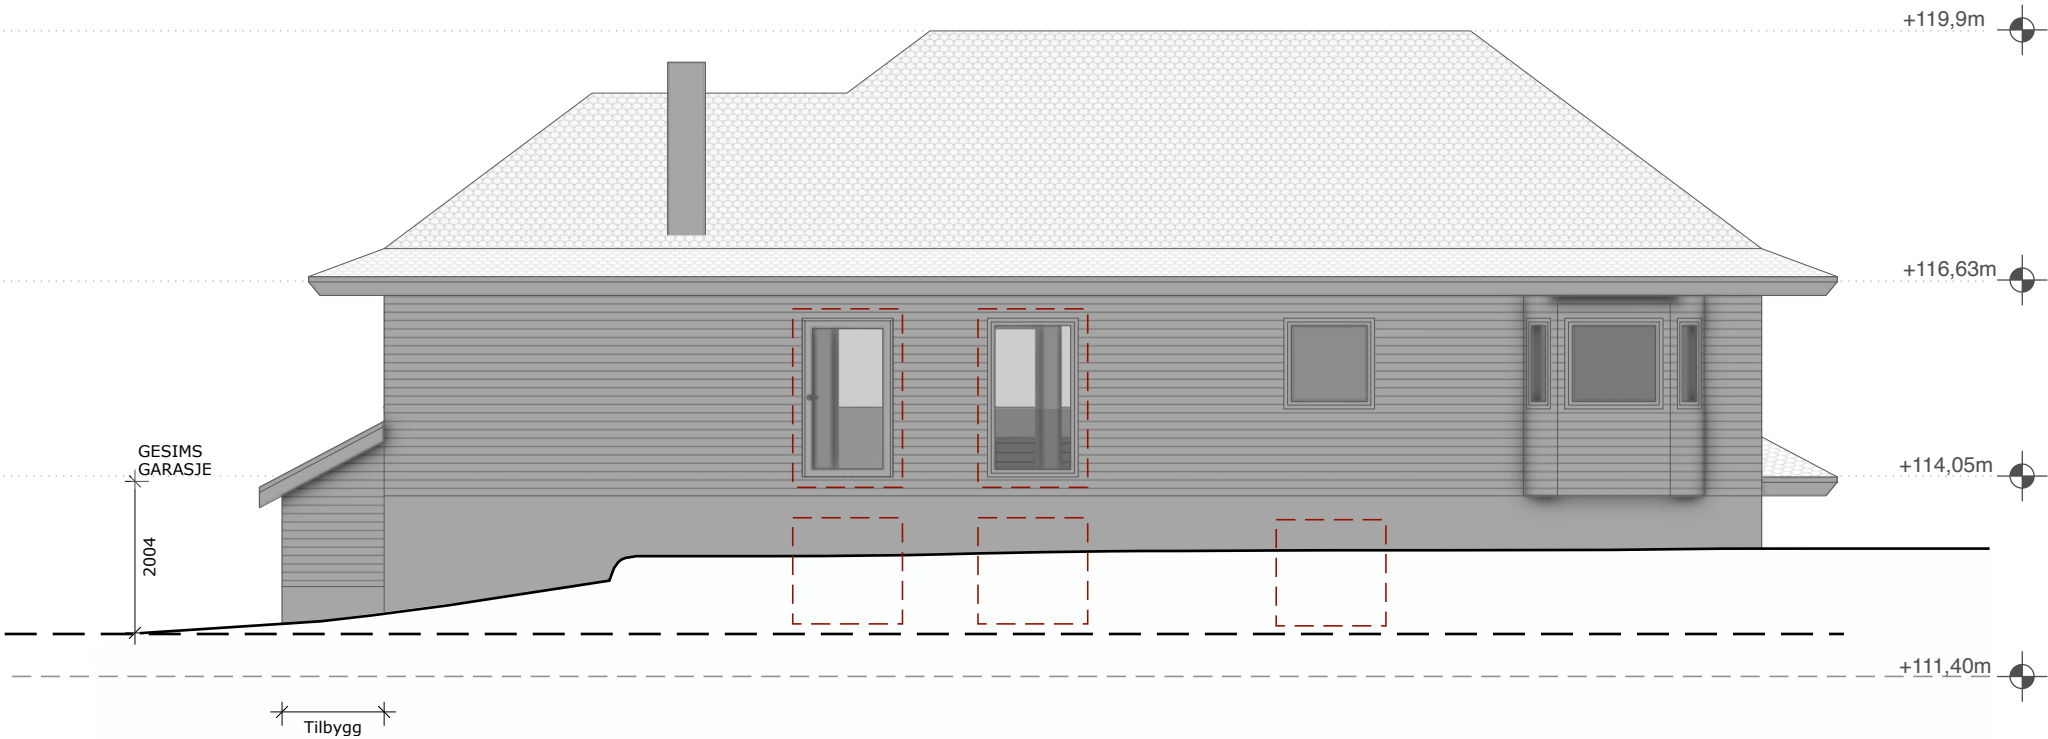

Eksisterende terreng = Nytt terreng ———

Gjennomsnittlig terreng - - -

Fasadeendring

TILTAKSADRESSE:
Alværnveien 36
1453 Bjørnemyr

TILTAKSHAVER:
Trond Ivar
Bengtson
Alværnveien 36
1453 Bjørnemyr

Gnr | Bnr | Snr
30 | 411 | 0 | 0


TEGNET AV:
Jenny Rishovd

VERSJON:
1

DATO:
23.04.26

MÅL I:
mm

PAPIRSTØRRELSE:
A3

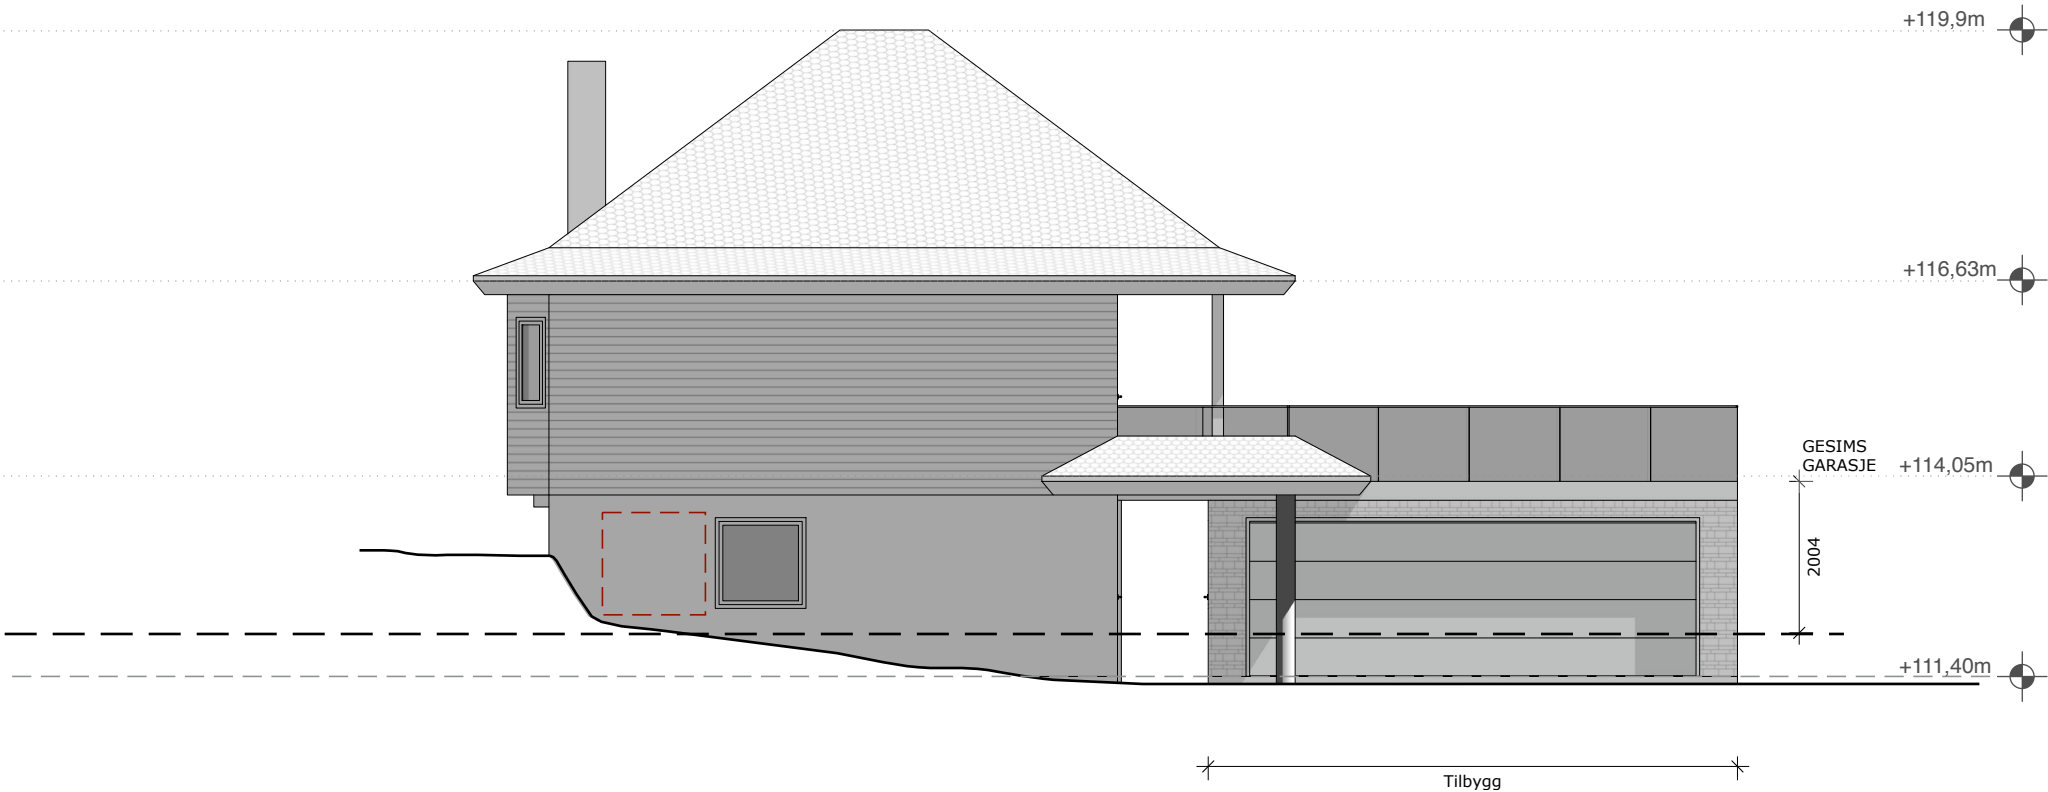

Eksisterende terreng = Nytt terreng

Gjennomsnittlig terreng

Fasadeendring

TILTAKSADRESSE:
Alvørnveien 36
1453 Bjørnemyr

TILTAKSHAVER:
Trond Ivar
Bengtson
Alvørnveien 36
1453 Bjørnemyr

Gnr | Bnr | Snr
30 | 411 | 010


TEGNET AV:
Jenny Rishovd

VERSJON:
1

DATO:
23.04.26

MÅL I:
mm

PAPIRSTØRRELSE:
A3

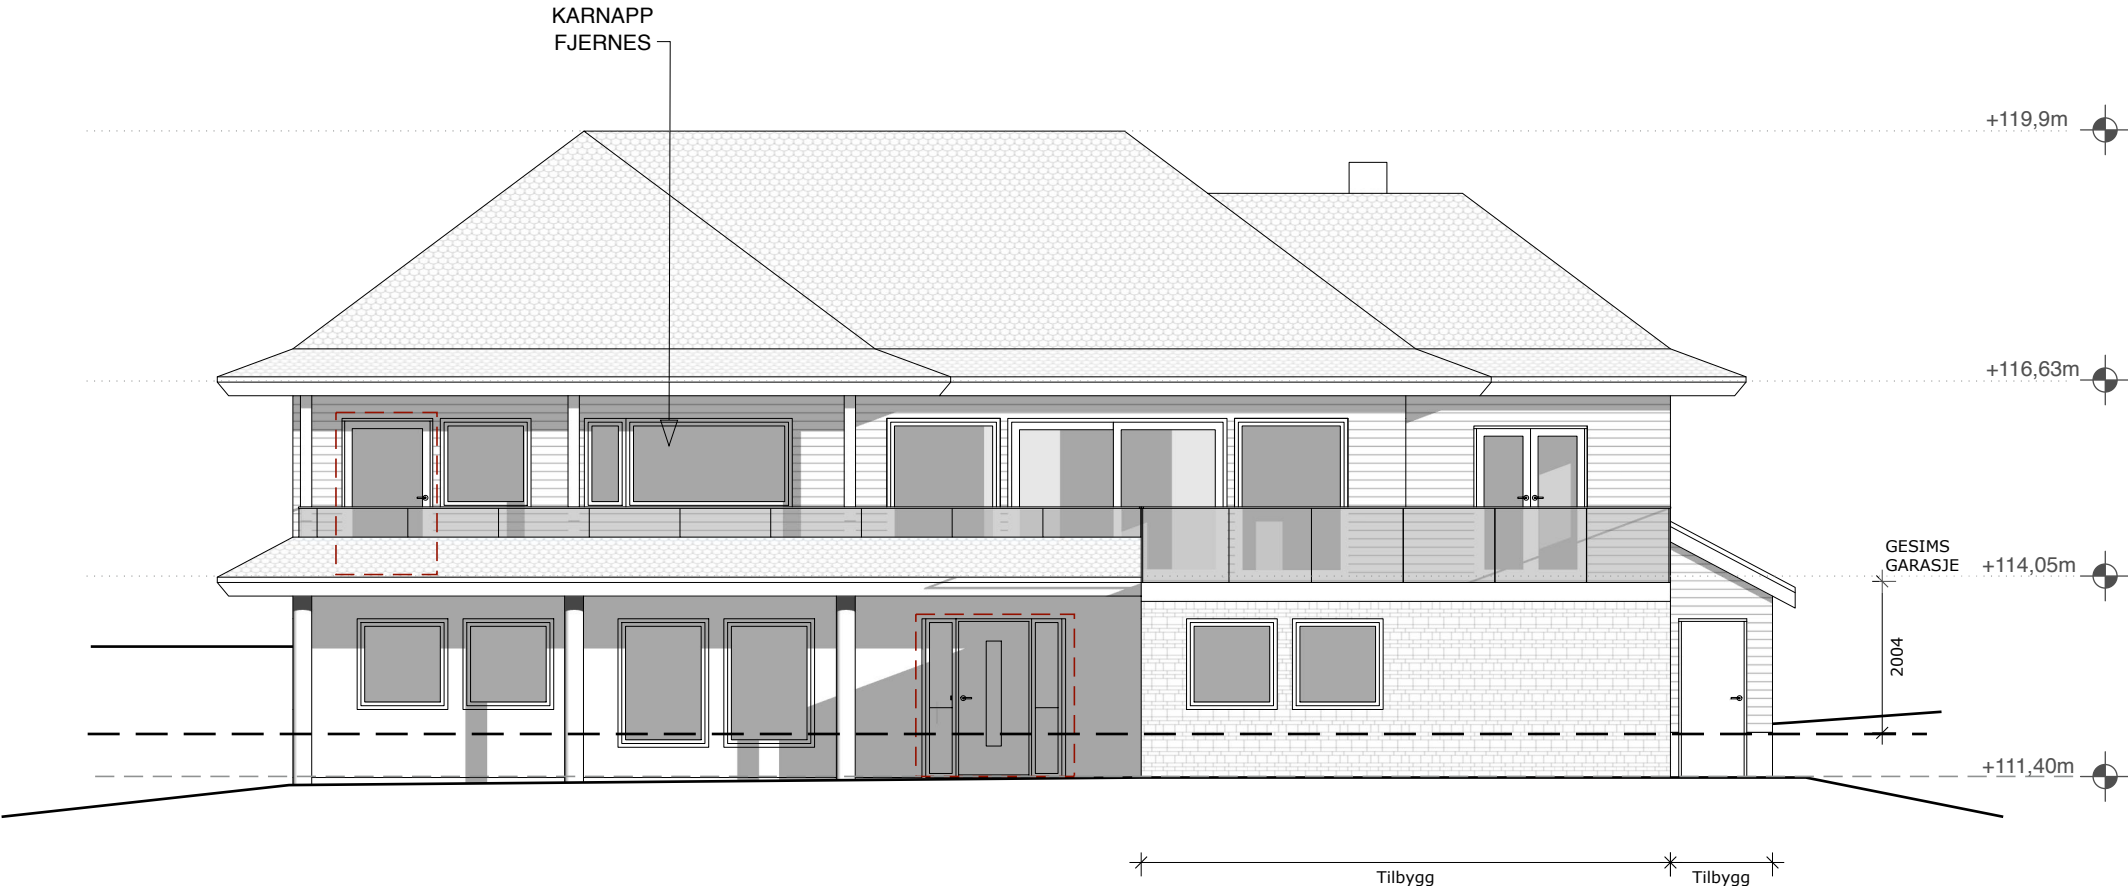

Eksisterende terreng = Nytt terreng

Gjennomsnittlig terreng

Fasadeendring

TILTAKSADRESSE:
Alvørnveien 36
1453 Bjørnemyr

TILTAKSHAVER:
Trond Ivar
Bengtson
Alvørnveien 36
1453 Bjørnemyr

Gnr | Bnr | Snr
30 | 411 | 010


TEGNET AV:
Jenny Rishovd

VERSJON:
1

DATO:
23.04.26

MÅL I:
mm

PAPIRSTØRRELSE:
A3

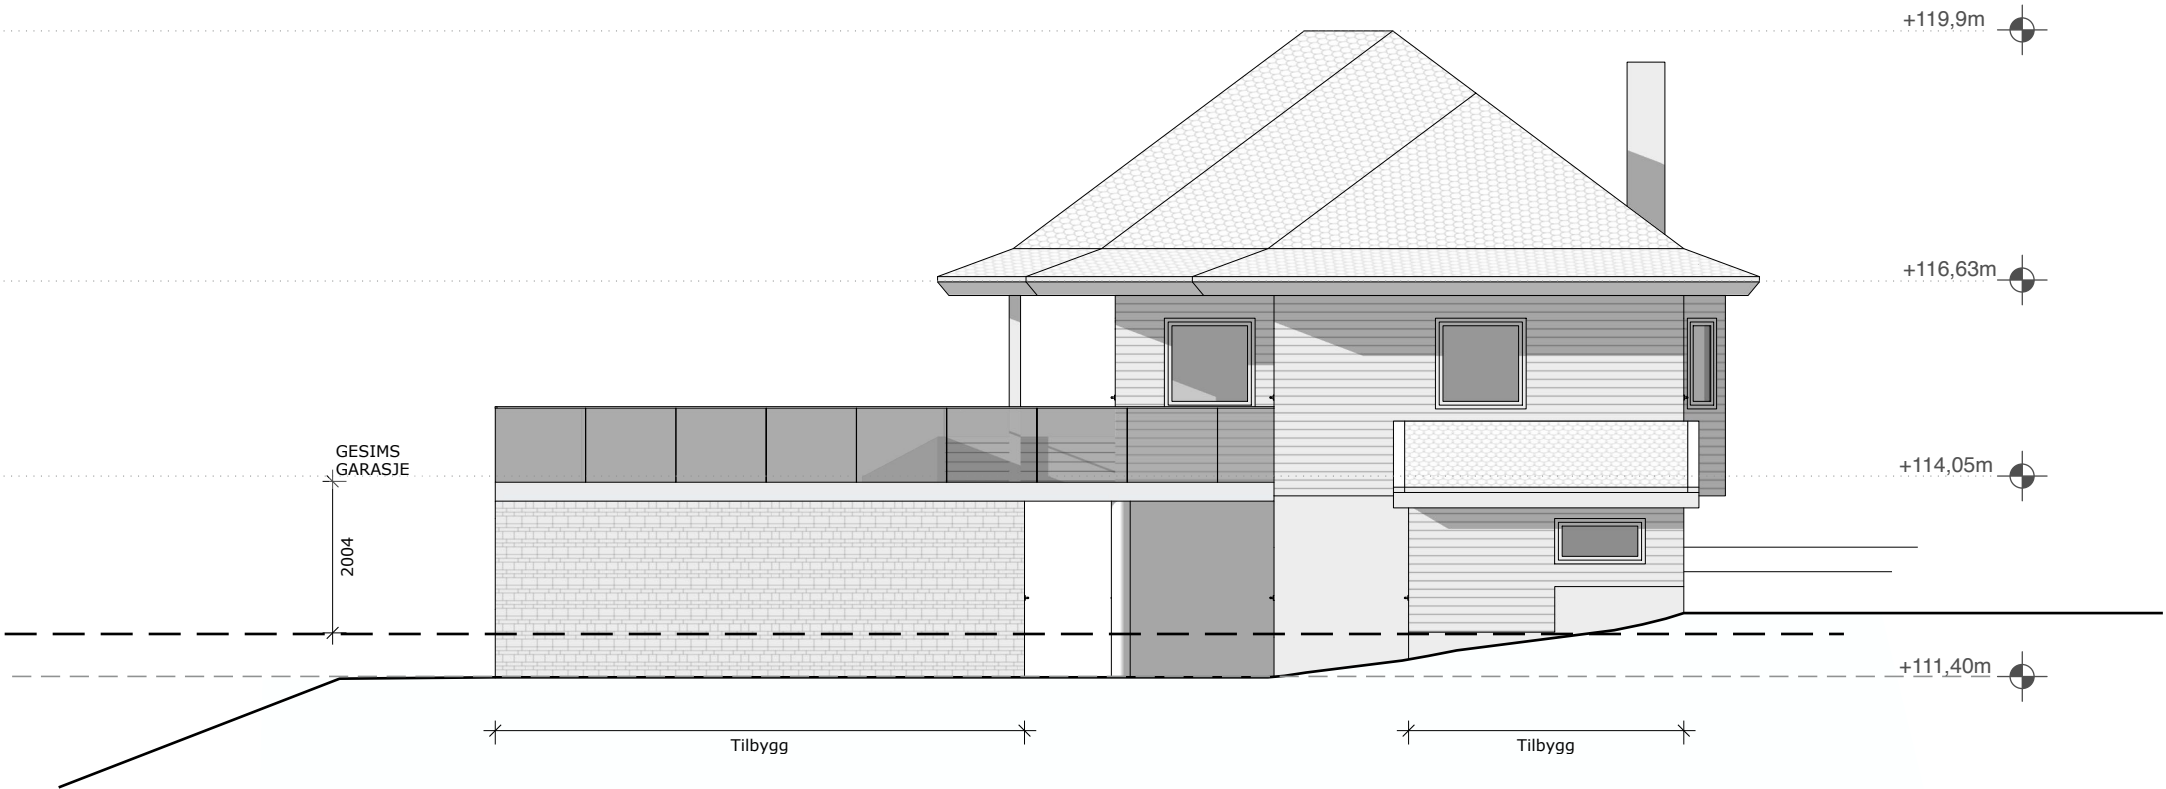

Eksisterende terreng = Nytt terreng

Gjennomsnittlig terreng

Fasadeendring