
D-1 SITUASJONSKART

SKALA 1:500

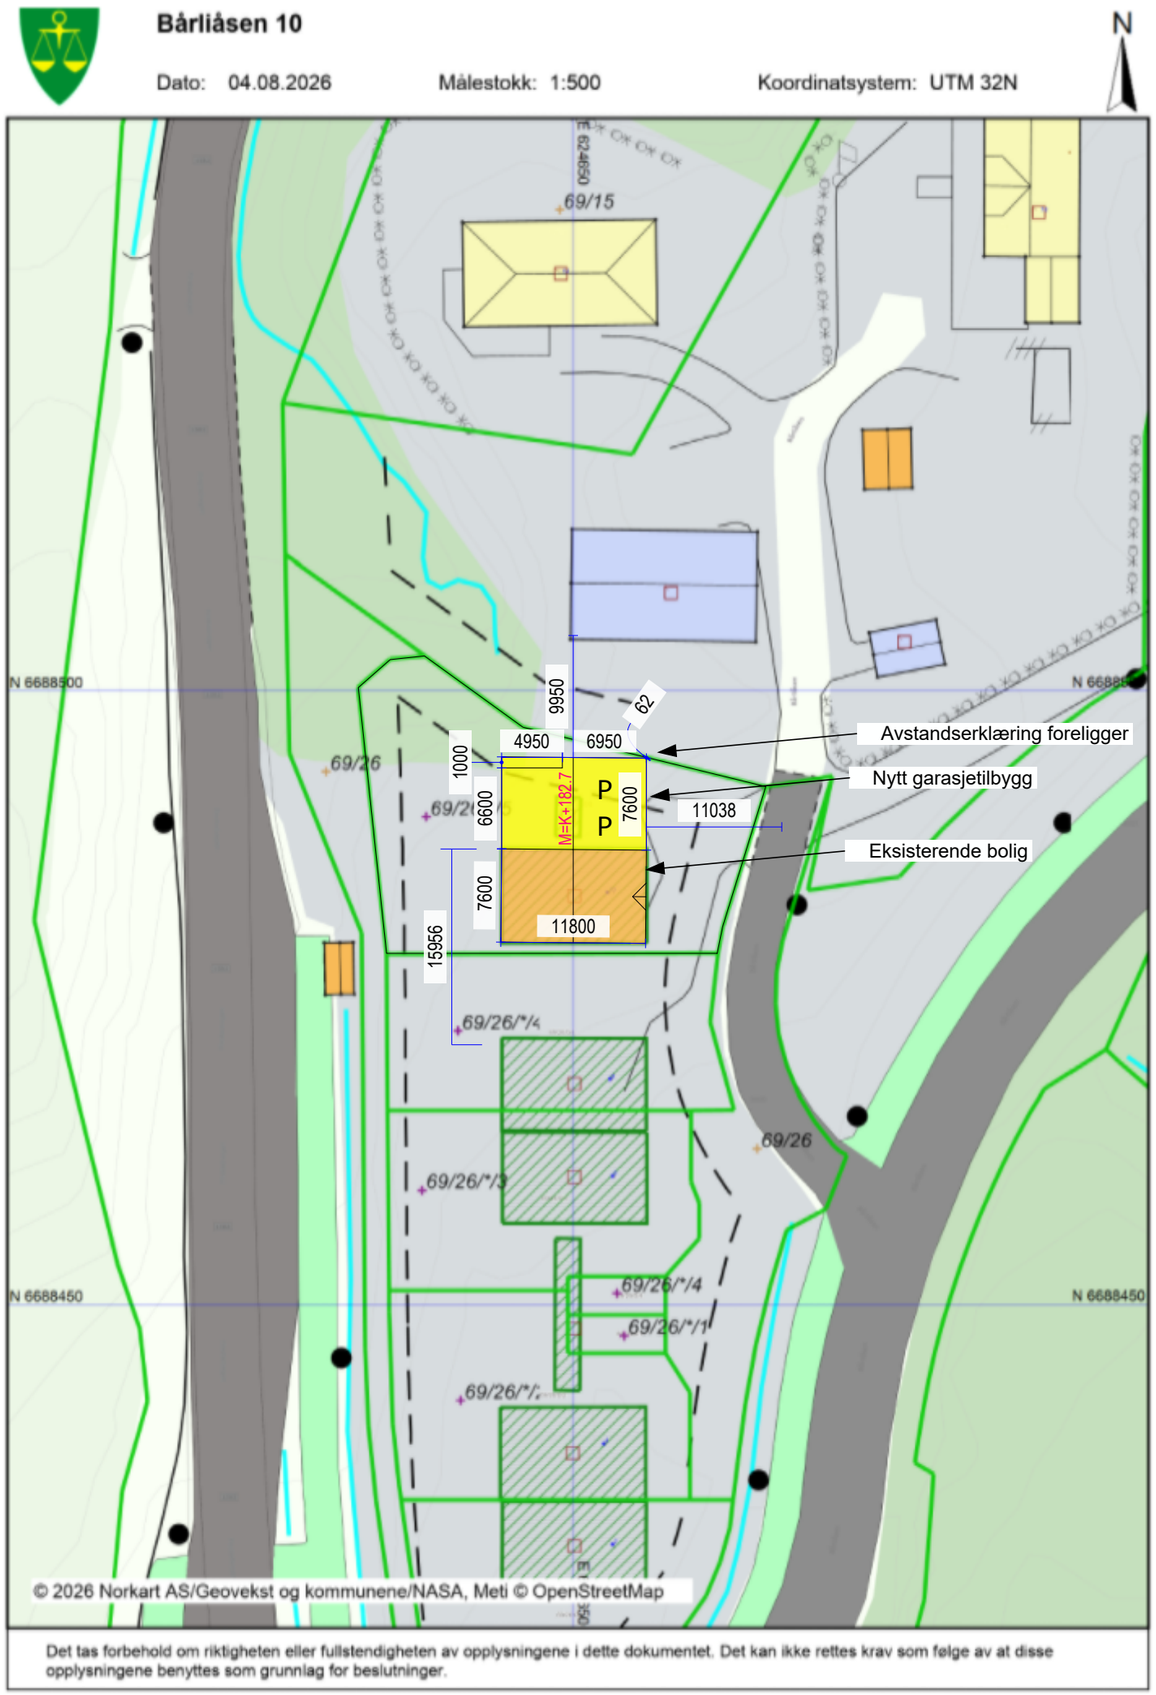

Det tas forbehold om riktigheten eller fullstendigheten av opplysningene i dette dokumentet. Det kan ikke rettes krav som følge av at disse opplysningene benyttes som grunnlag for beslutninger.

KONSEPTHUS AS
www.tegnebua.no
Gamle Hellvikvei 11
1459 NESODDEN
post@tegnebua.no

TILTAKSADRESSE:
Bårliåsen 10
2080 Eidsvoll

TILTAKSHAVER:
Emil Svanberg

Gnr | Bnr | Snr
69 | 26 | 0 | 5

TEGNET AV:
Jakob Bjøndal

VERSJON:
1

DATO:
29.07.26

MÅL I:
mm

PAPIRSTØRRELSE:
A3