

E-1 EKSISTERENDE PLAN 1 OG SNITT

SKALA 1:100

SIST GODKJENT FRA 2023

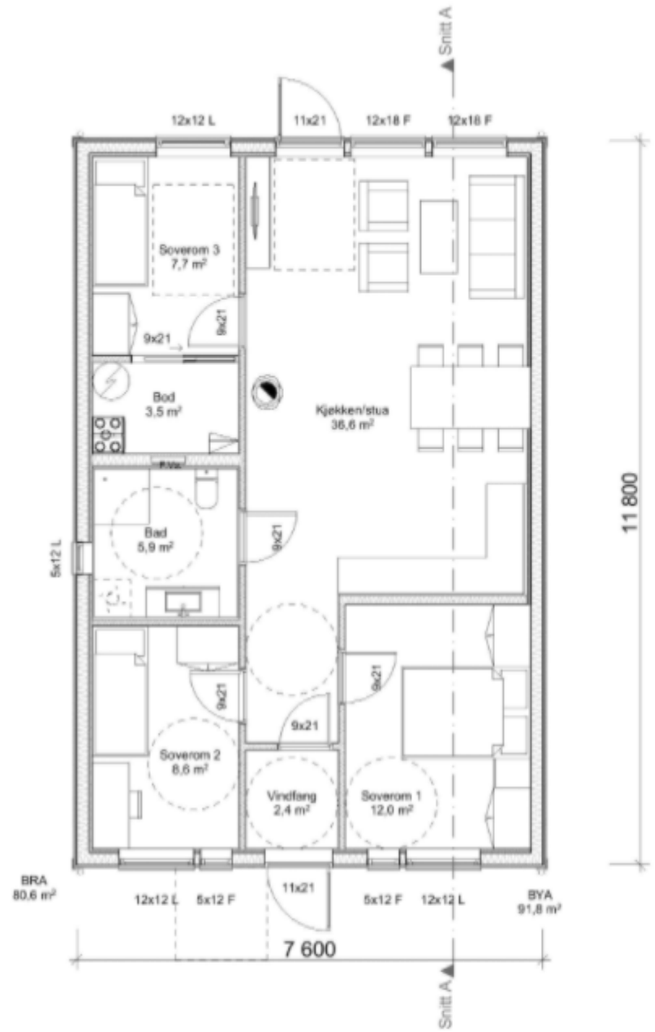

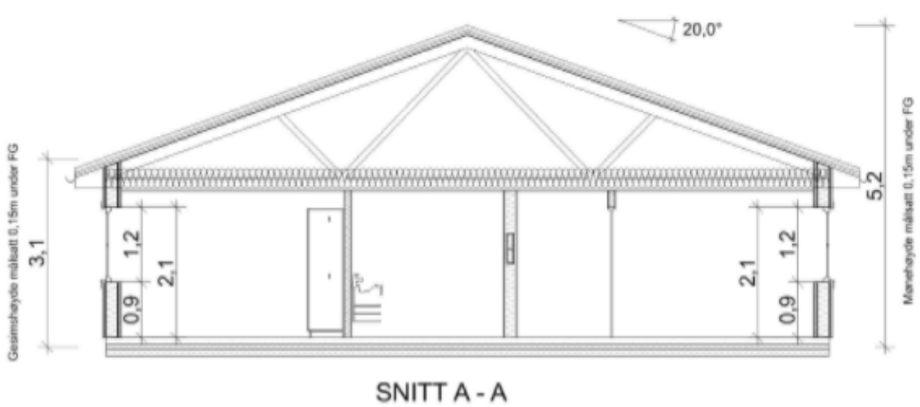

SNITT A - A

KONSEPTHUS AS
www.tegnebua.no
Gamle Hellvikvei 11
1459 NESODDEN
post@tegnebua.no

TILTAKSADRESSE:
Bårliåsen 10
2080 Eidsvoll

TILTAKSHAVER:
Emil Svanberg

Gnr | Bnr | Snr
69 | 26 | 0 | 5

TEGNET AV:
Jakob Bjøndal

VERSJON:
1

DATO:
29.07.26

MÅL I:
mm

PAPIRSTØRRELSE:
A3

HIMMELRETNING

N

LISTE AREALER BRA/BYA			
Type	Navn	Etasje	Areal
BRA			
	BRA	1. etasje	80,6
BYA			
	BYA	1. etasje	91,8

E-2 EKSISTERENDE FASADER

SKALA 1:100

SIST GODKJENT FRA 2023

KONSEPTHUS AS
www.tegnebua.no
Gamle Hellvikvei 11
1459 NESODDEN
post@tegnebua.no

TILTAKSADRESSE:
Bårliåsen 10
2080 Eidsvoll

TILTAKSHAVER:
Emil Svanberg

Gnr | Bnr | Snr
69 | 26 | 0 | 5

TEGNET AV:
Jakob Bjøndal

VERSJON:
1

DATO:
29.07.26

MÅL I:
mm

PAPIRSTØRRELSE:
A3



1:100 Fasade øst



1:100 Fasade nord



1:100 Fasade vest



1:100 Fasade sør

E-3 NYTT PLAN 1

SKALA 1:100

Søknadstegning - mål kontrolleres på stedet.



KONSEPTHUS AS
www.tegnebua.no
Gamle Hellvikvei 11
1459 NESODDEN
post@tegnebua.no

TILTAKSADRESSE:
Bårliåsen 10
2080 Eidsvoll

TILTAKSHAVER:
Emil Svanberg

Gnr | Bnr | Snr
69 | 26 | 0 | 5

TEGNET AV:
Jakob Bjøndal

VERSJON:
1

DATO:
29.07.26

MÅL I:
mm

PAPIRSTØRRELSE:
A3

HIMMELRETNING

N

AREALER


BYA EKSISTERENDE: 127,8 m²
BYA NYTT: 180,2 m²

BRA EKSISTERENDE: 80,6 m²
BRA NYTT: 193,5 m²

E-4 NYTT PLAN 2

SKALA 1:100

Søknadstegning - mål kontrolleres på stedet.

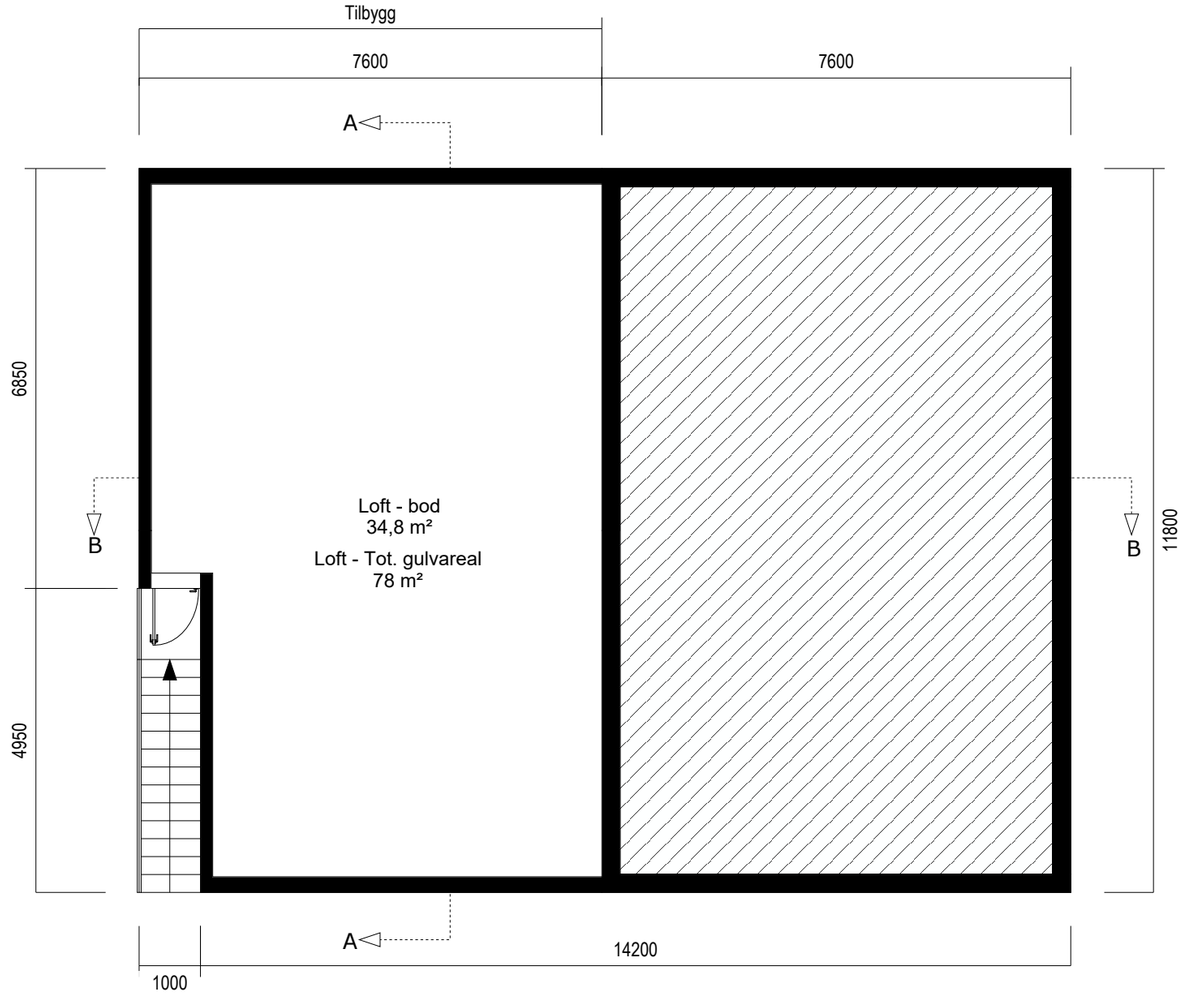

KONSEPTHUS AS
www.tegnebua.no
Gamle Hellvikvei 11
1459 NESODDEN
post@tegnebua.no

TILTAKSADRESSE:
Bårliåsen 10
2080 Eidsvoll

TILTAKSHAVER:
Emil Svanberg

Gnr | Bnr | Snr
69 | 26 | 0 | 5

TEGNET AV:
Jakob Bjøndal

VERSJON:
1

DATO:
29.07.26

MÅL I:
mm

PAPIRSTØRRELSE:
A3

HIMMELRETNING

N

AREALER


BYA EKSISTERENDE: 127,8 m²
BYA NYTT: 180,2 m²


BRA EKSISTERENDE: 80,6 m²
BRA NYTT: 193,5 m²

E-5 NYTT SNITT AA OG BB

SKALA 1:100

Søknadstegning - mål kontrolleres på stedet.

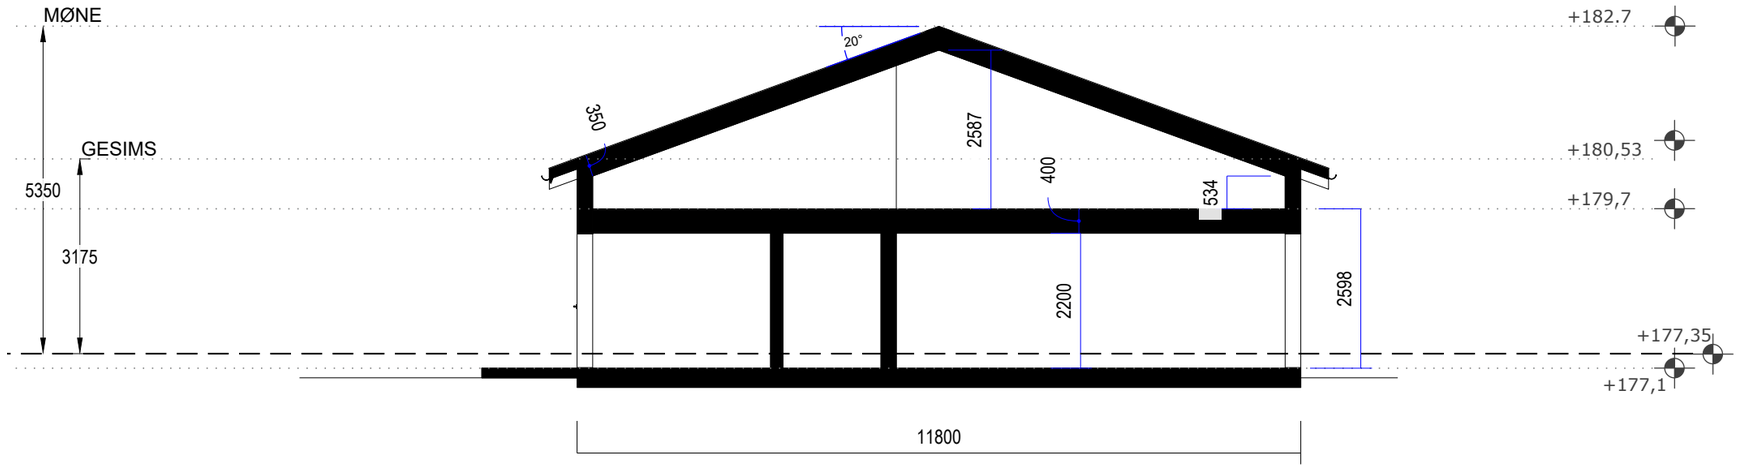

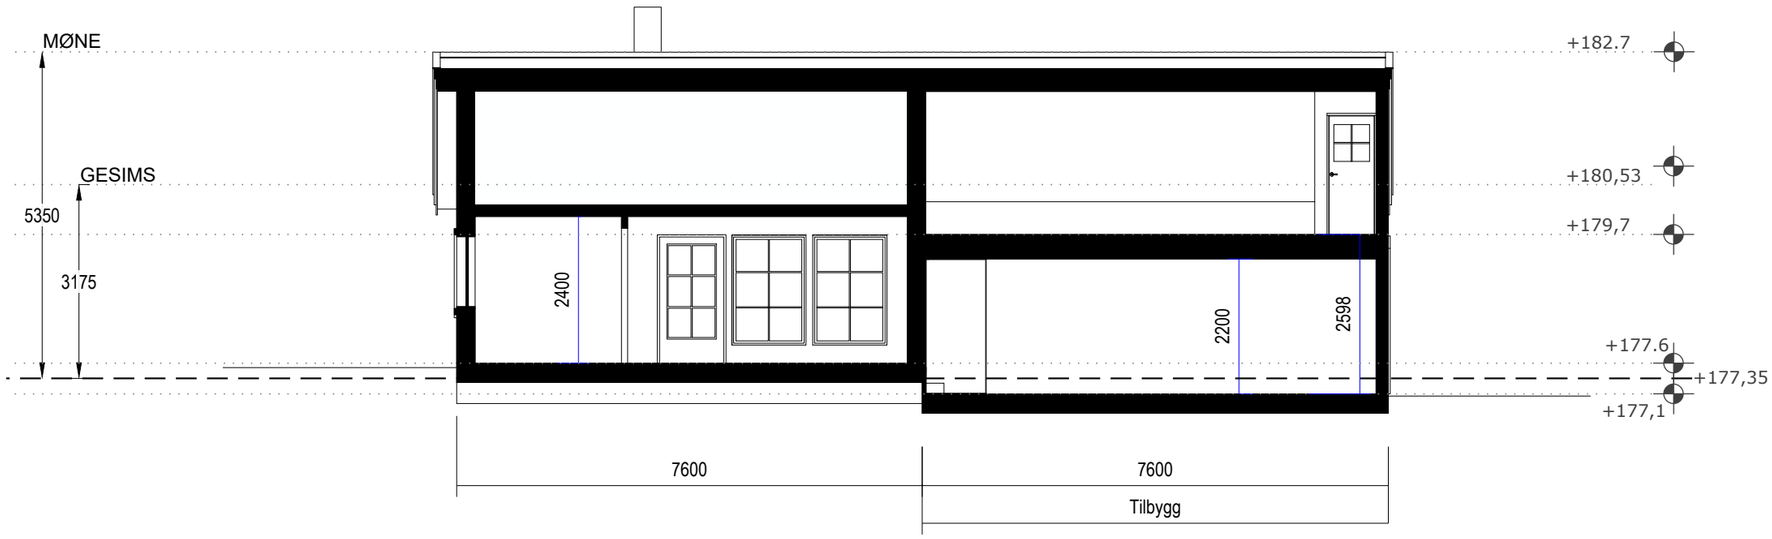

Eksisterende terreng
= Nytt terreng

Gjennomsnittlig terreng

KONSEPTHUS AS
www.tegnebua.no
Gamle Hellvikvei 11
1459 NESODDEN
post@tegnebua.no

TILTAKSADRESSE:
Bårliåsen 10
2080 Eidsvoll

TILTAKSHAVER:
Emil Svanberg

Gnr | Bnr | Snr
69 | 26 | 0 | 5

TEGNET AV:
Jakob Bjøndal

VERSJON:
1

DATO:
29.07.26

MÅL I:
mm

PAPIRSTØRRELSE:
A3

E-6 NY FASADE NORD OG ØST

SKALA 1:100

Søknadstegning - mål kontrolleres på stedet.

KONSEPTHUS AS
www.tegnebua.no
Gamle Hellvikvei 11
1459 NESODDEN
post@tegnebua.no

TILTAKSADRESSE:
Bårliåsen 10
2080 Eidsvoll

TILTAKSHAVER:
Emil Svanberg

Gnr | Bnr | Snr
69 | 26 | 0 | 5

TEGNET AV:
Jakob Bjøndal

VERSJON:
1

DATO:
29.07.26


MÅL I:
mm

PAPIRSTØRRELSE:
A3

NORD



ØST

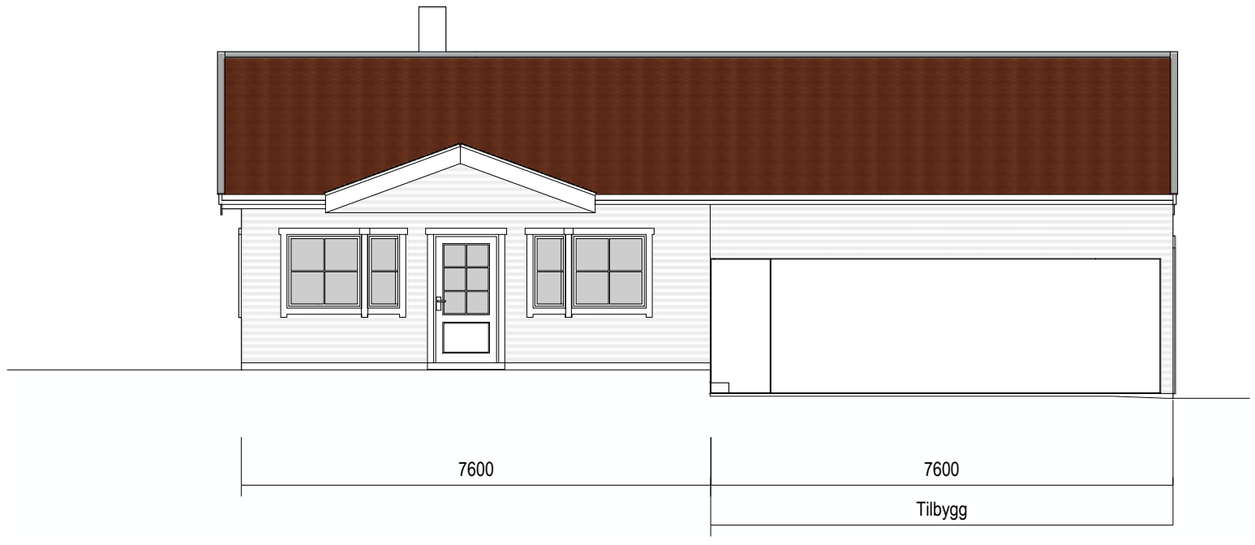

Eksisterende terreng
= Nytt terreng

Gjennomsnittlig terreng

E-7 NY FASADE SYD OG VEST

SKALA 1:100

Søknadstegning - mål kontrolleres på stedet.

KONSEPTHUS AS
www.tegnebua.no
Gamle Hellvikvei 11
1459 NESODDEN
post@tegnebua.no

TILTAKSADRESSE:
Bårliåsen 10
2080 Eidsvoll

TILTAKSHAVER:
Emil Svanberg

Gnr | Bnr | Snr
69 | 26 | 0 | 5

TEGNET AV:
Jakob Bjøndal

VERSJON:
1

DATO:
29.07.26


MÅL I:
mm

PAPIRSTØRRELSE:
A3

SYD



VEST

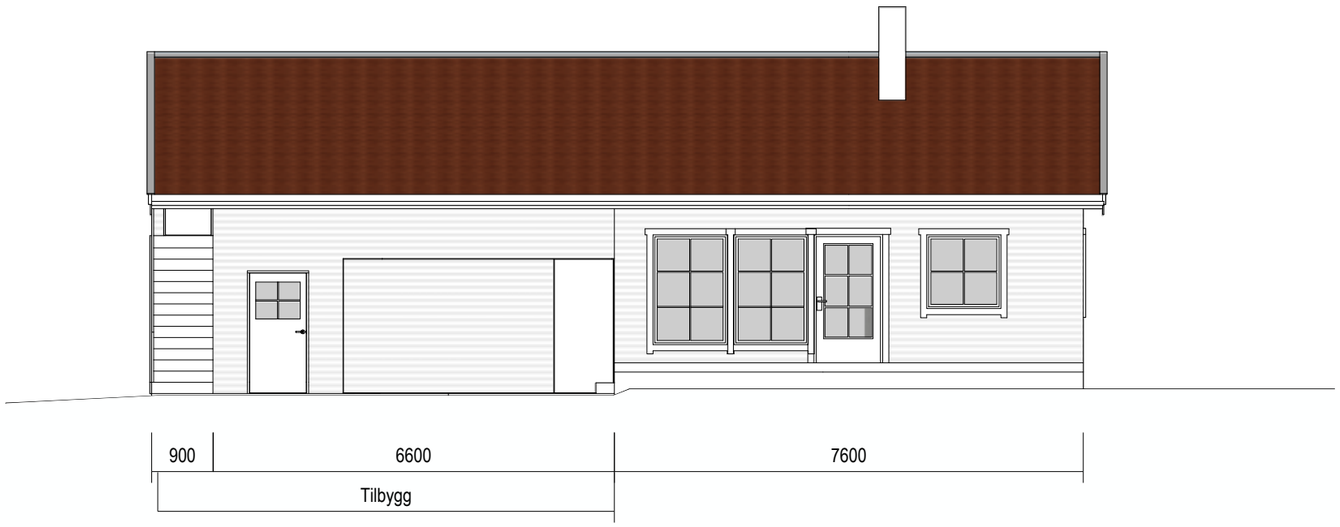


Eksisterende terreng
= Nytt terreng

Gjennomsnittlig terreng

E-8 PERSPEKTIV

SKALA 1:100

Søknadstegning - mål kontrolleres på stedet.

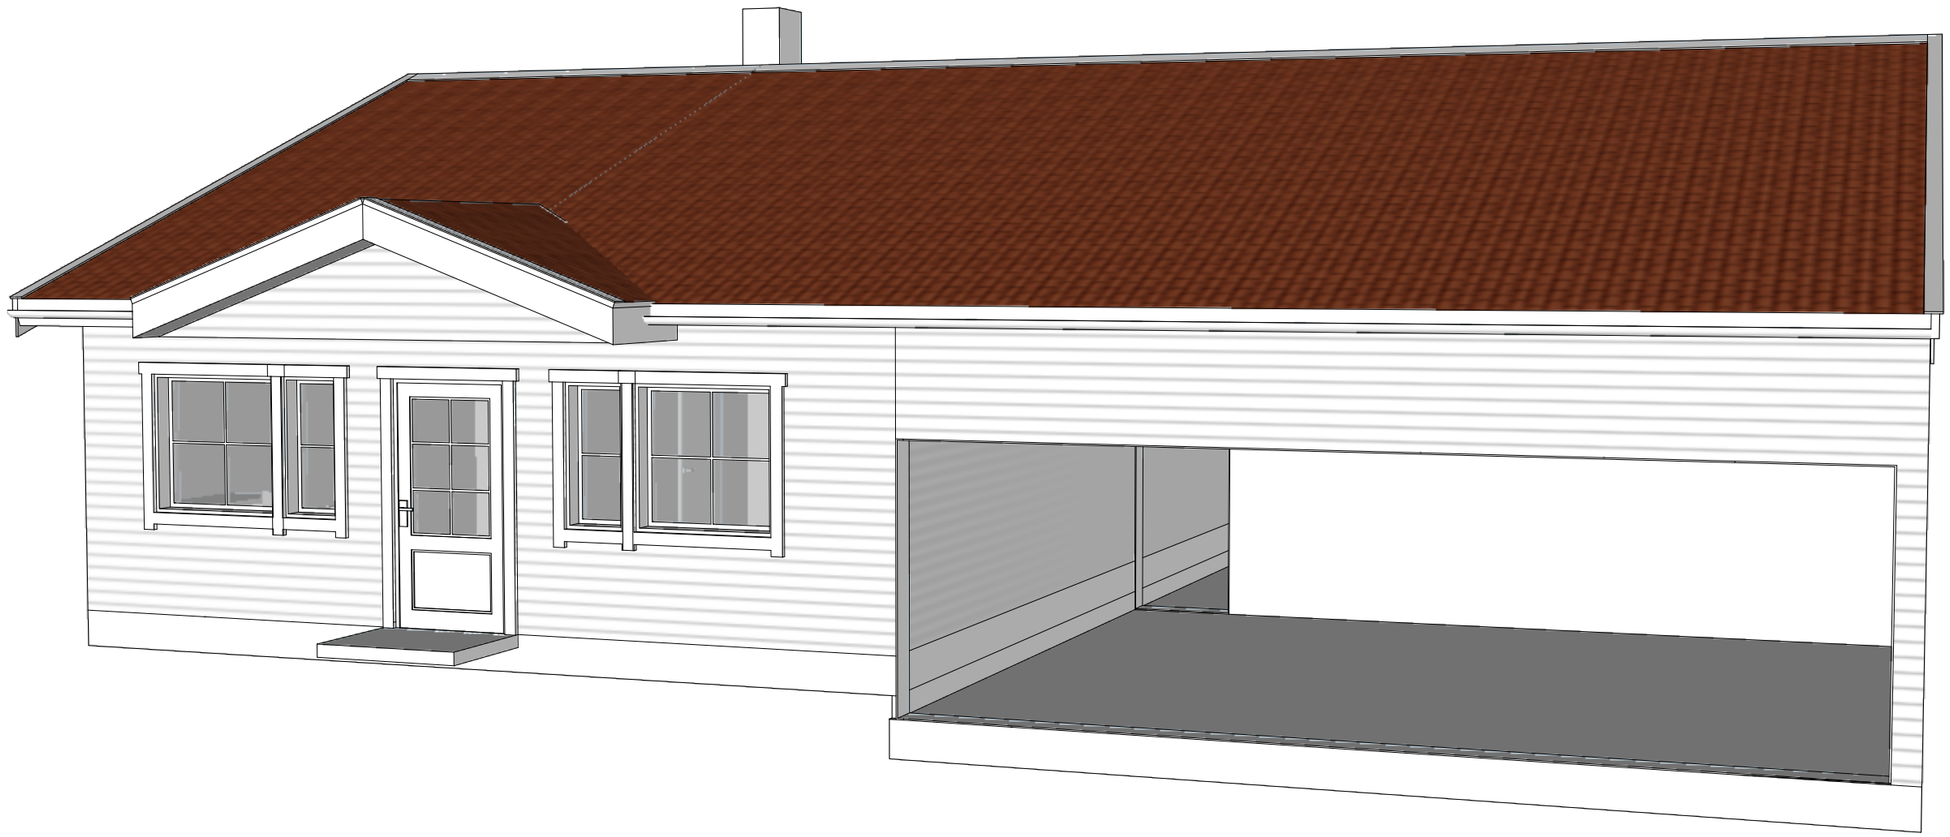

KONSEPTHUS AS
www.tegnebua.no
Gamle Hellvikvei 11
1459 NESODDEN
post@tegnebua.no

TILTAKSADRESSE:
Bårliåsen 10
2080 Eidsvoll

TILTAKSHAVER:
Emil Svanberg

Gnr | Bnr | Snr
69 | 26 | 0 | 5

TEGNET AV:
Jakob Bjøndal

VERSJON:
1

DATO:
29.07.26


MÅL I:
mm

PAPIRSTØRRELSE:
A3

E-9 PERSPEKTIV

SKALA 1:100

Søknadstegning - mål kontrolleres på stedet.

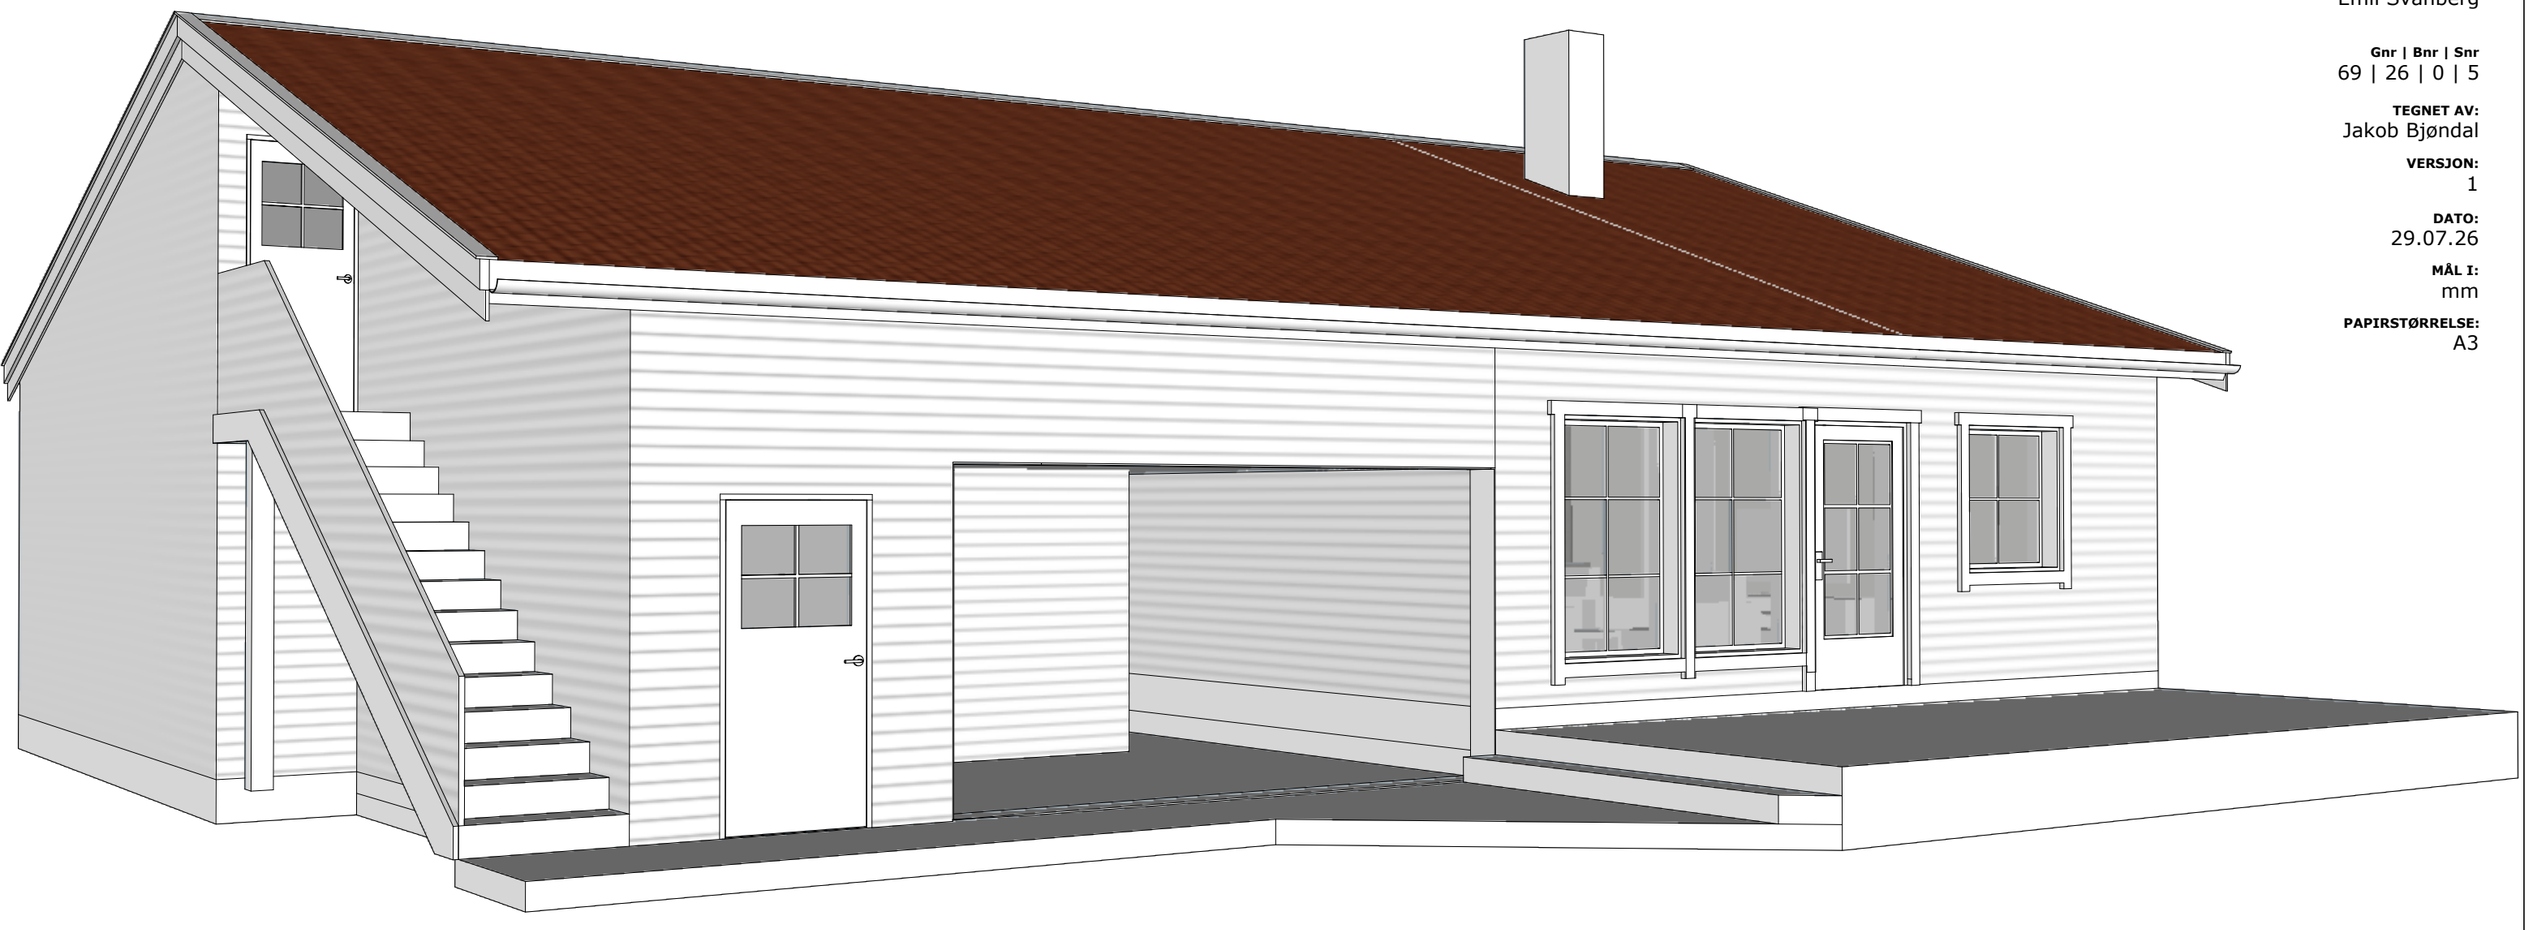

KONSEPTHUS AS
www.tegnebua.no
Gamle Hellvikvei 11
1459 NESODDEN
post@tegnebua.no

TILTAKSADRESSE:
Bårliåsen 10
2080 Eidsvoll

TILTAKSHAVER:
Emil Svanberg

Gnr | Bnr | Snr
69 | 26 | 0 | 5

TEGNET AV:
Jakob Bjøndal

VERSJON:
1

DATO:
29.07.26

MÅL I:
mm

PAPIRSTØRRELSE:
A3