


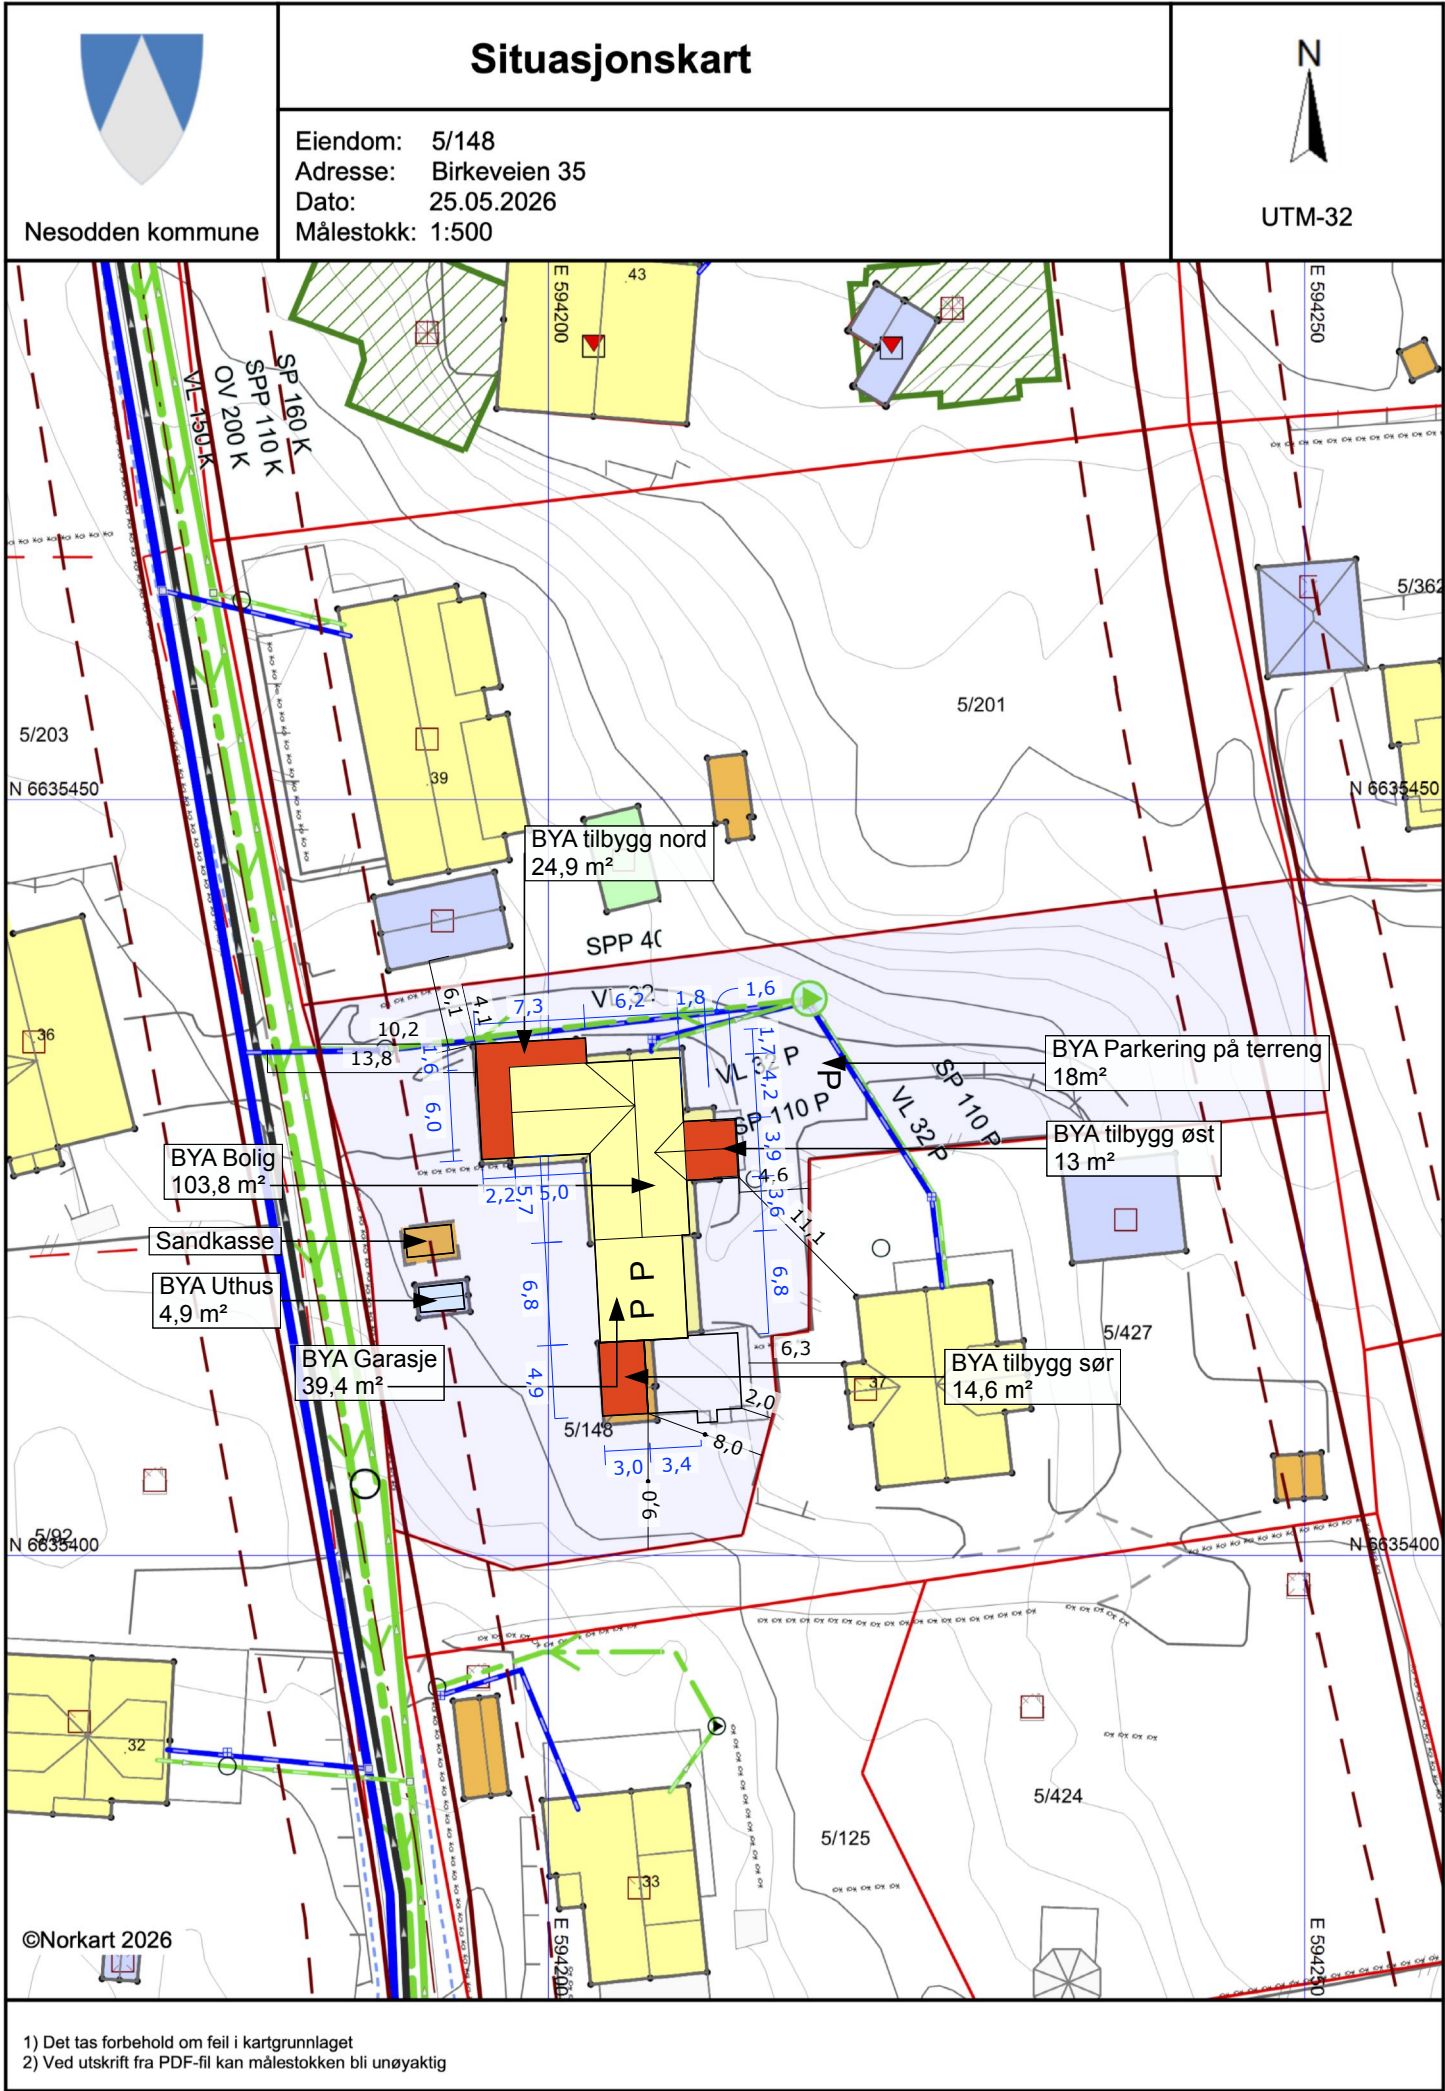

KONSEPTUS AS
www.tegnebua.no
Gamle Hellvikvei 11
1459 NESODDEN
post@tegnebua.no

TILTAKSADRESSE:
Birkeveien 35
1459 Nesodden

TILTAKSHAVER:
Lars Løvhaug

Gnr | Bnr | Snr
5 | 148 | 0 | 0


TEGNET AV:
Jenny Rishovd

VERSJON:
1

DATO:
23.04.26

MÅL I:
m

PAPIRSTØRRELSE:
A3

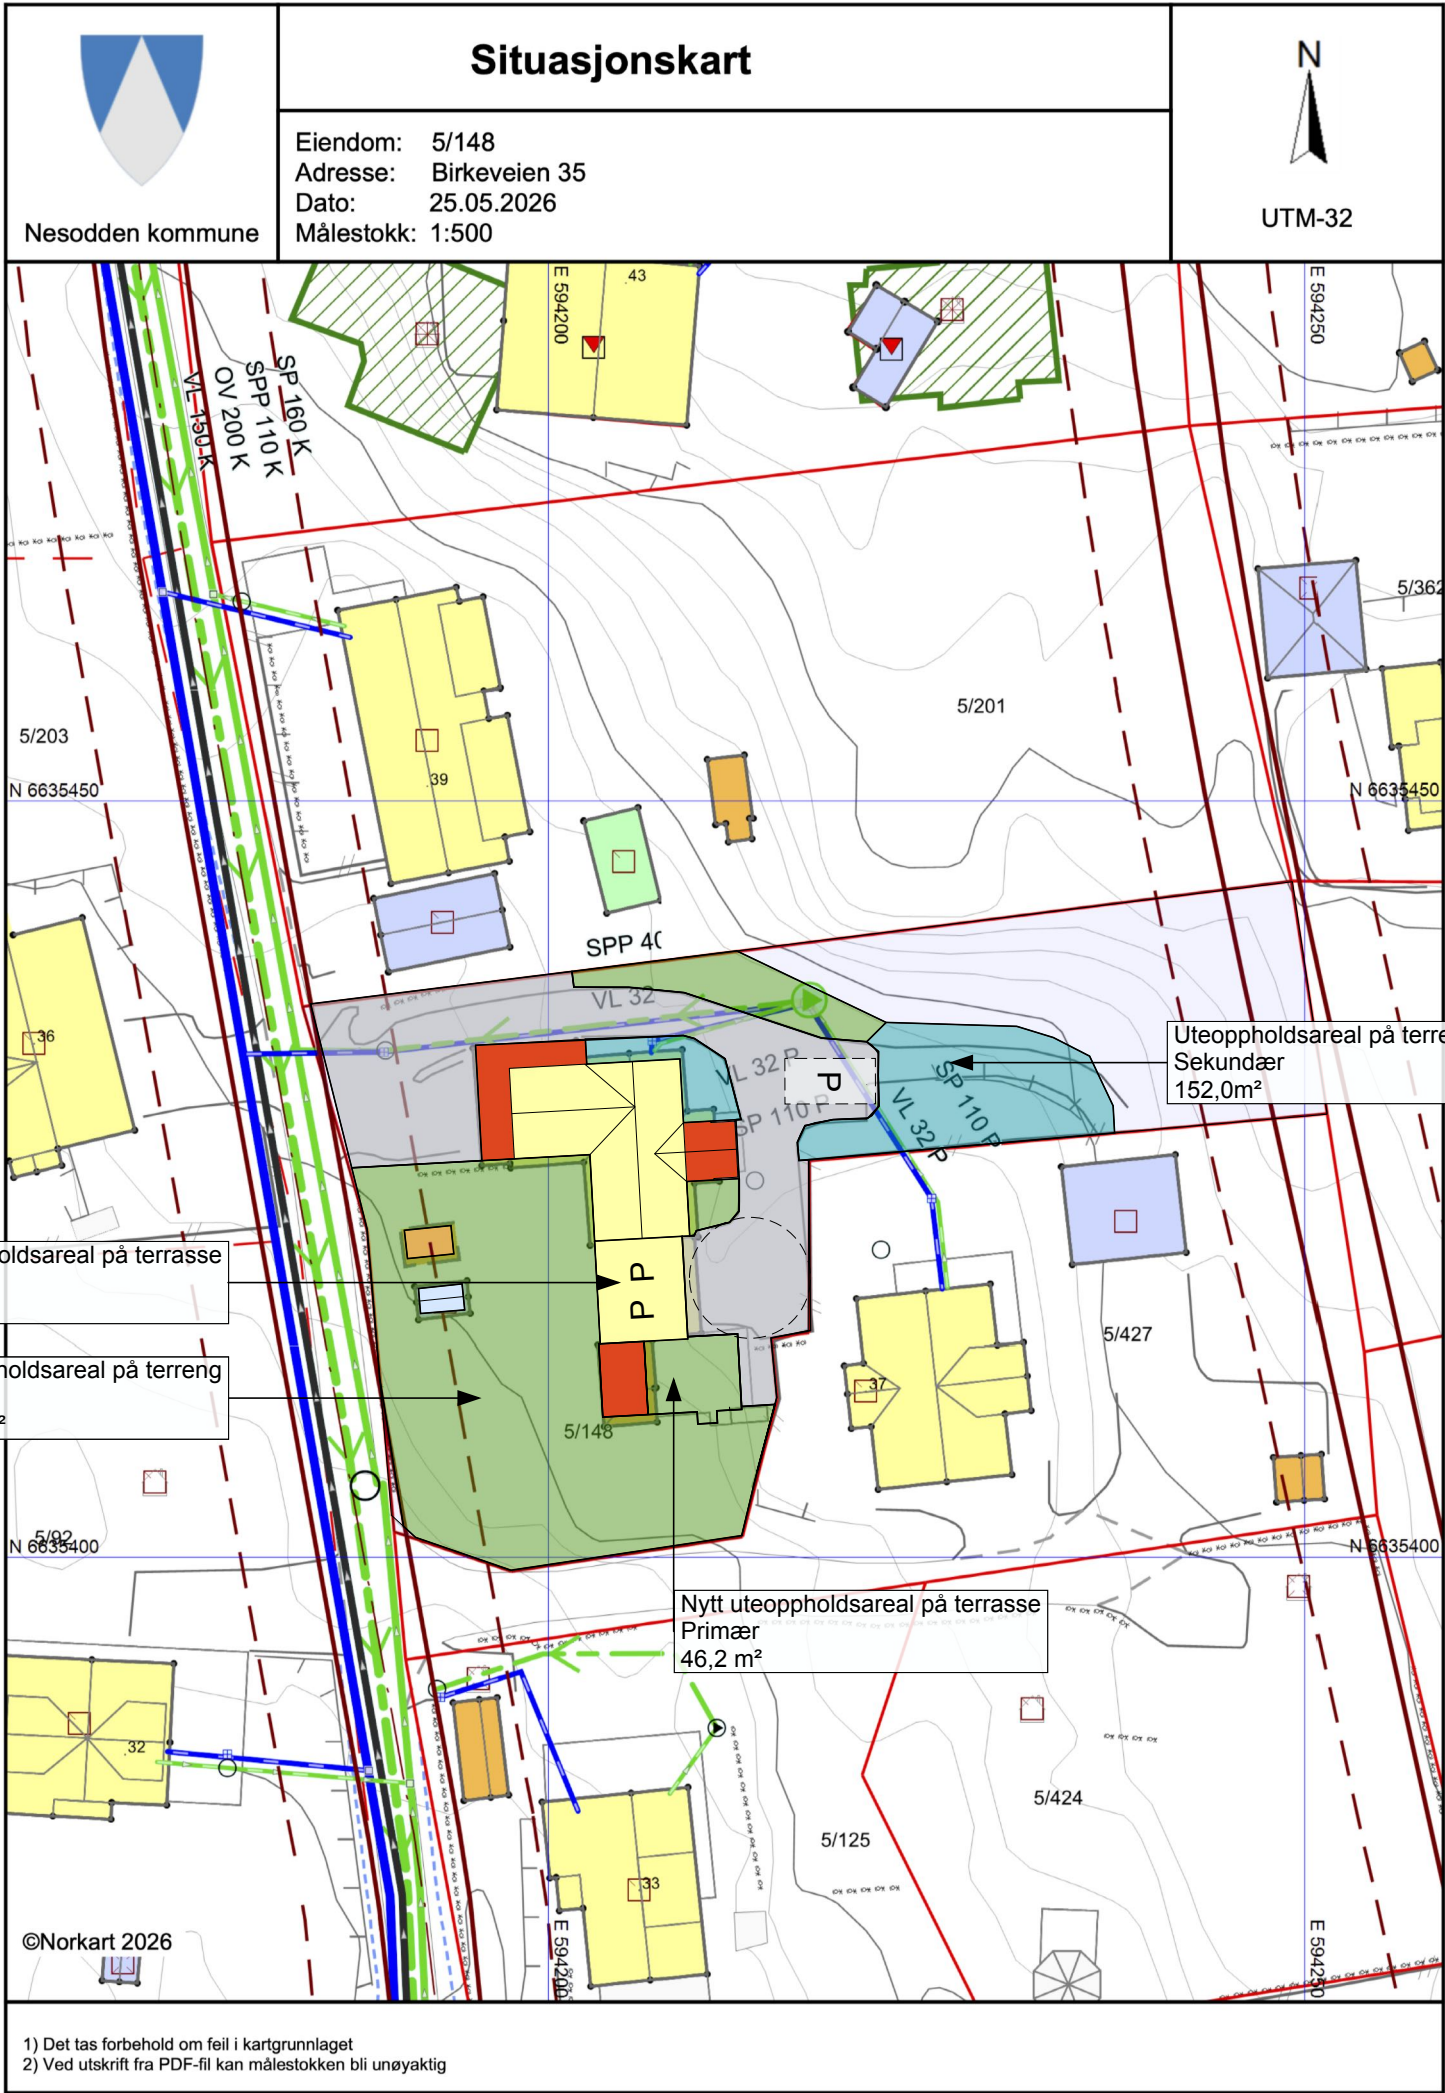

KONSEPTHUS AS

www.tegnebua.no

Gamle Hellvikvei 11

1459 NESODDEN

post@tegnebua.no

TILTAKSADRESSE:

Birkeveien 35

1459 Nesodden

TILTAKSHAVER:

Lars Løvhaug

Gnr | Bnr | Snr

5 | 148 | 0 | 0

TEGNET AV:

Jenny Rishovd

VERSJON:

1

DATO:

23.04.26

MÅL I:

m

PAPIRSTØRRELSE:

A3