



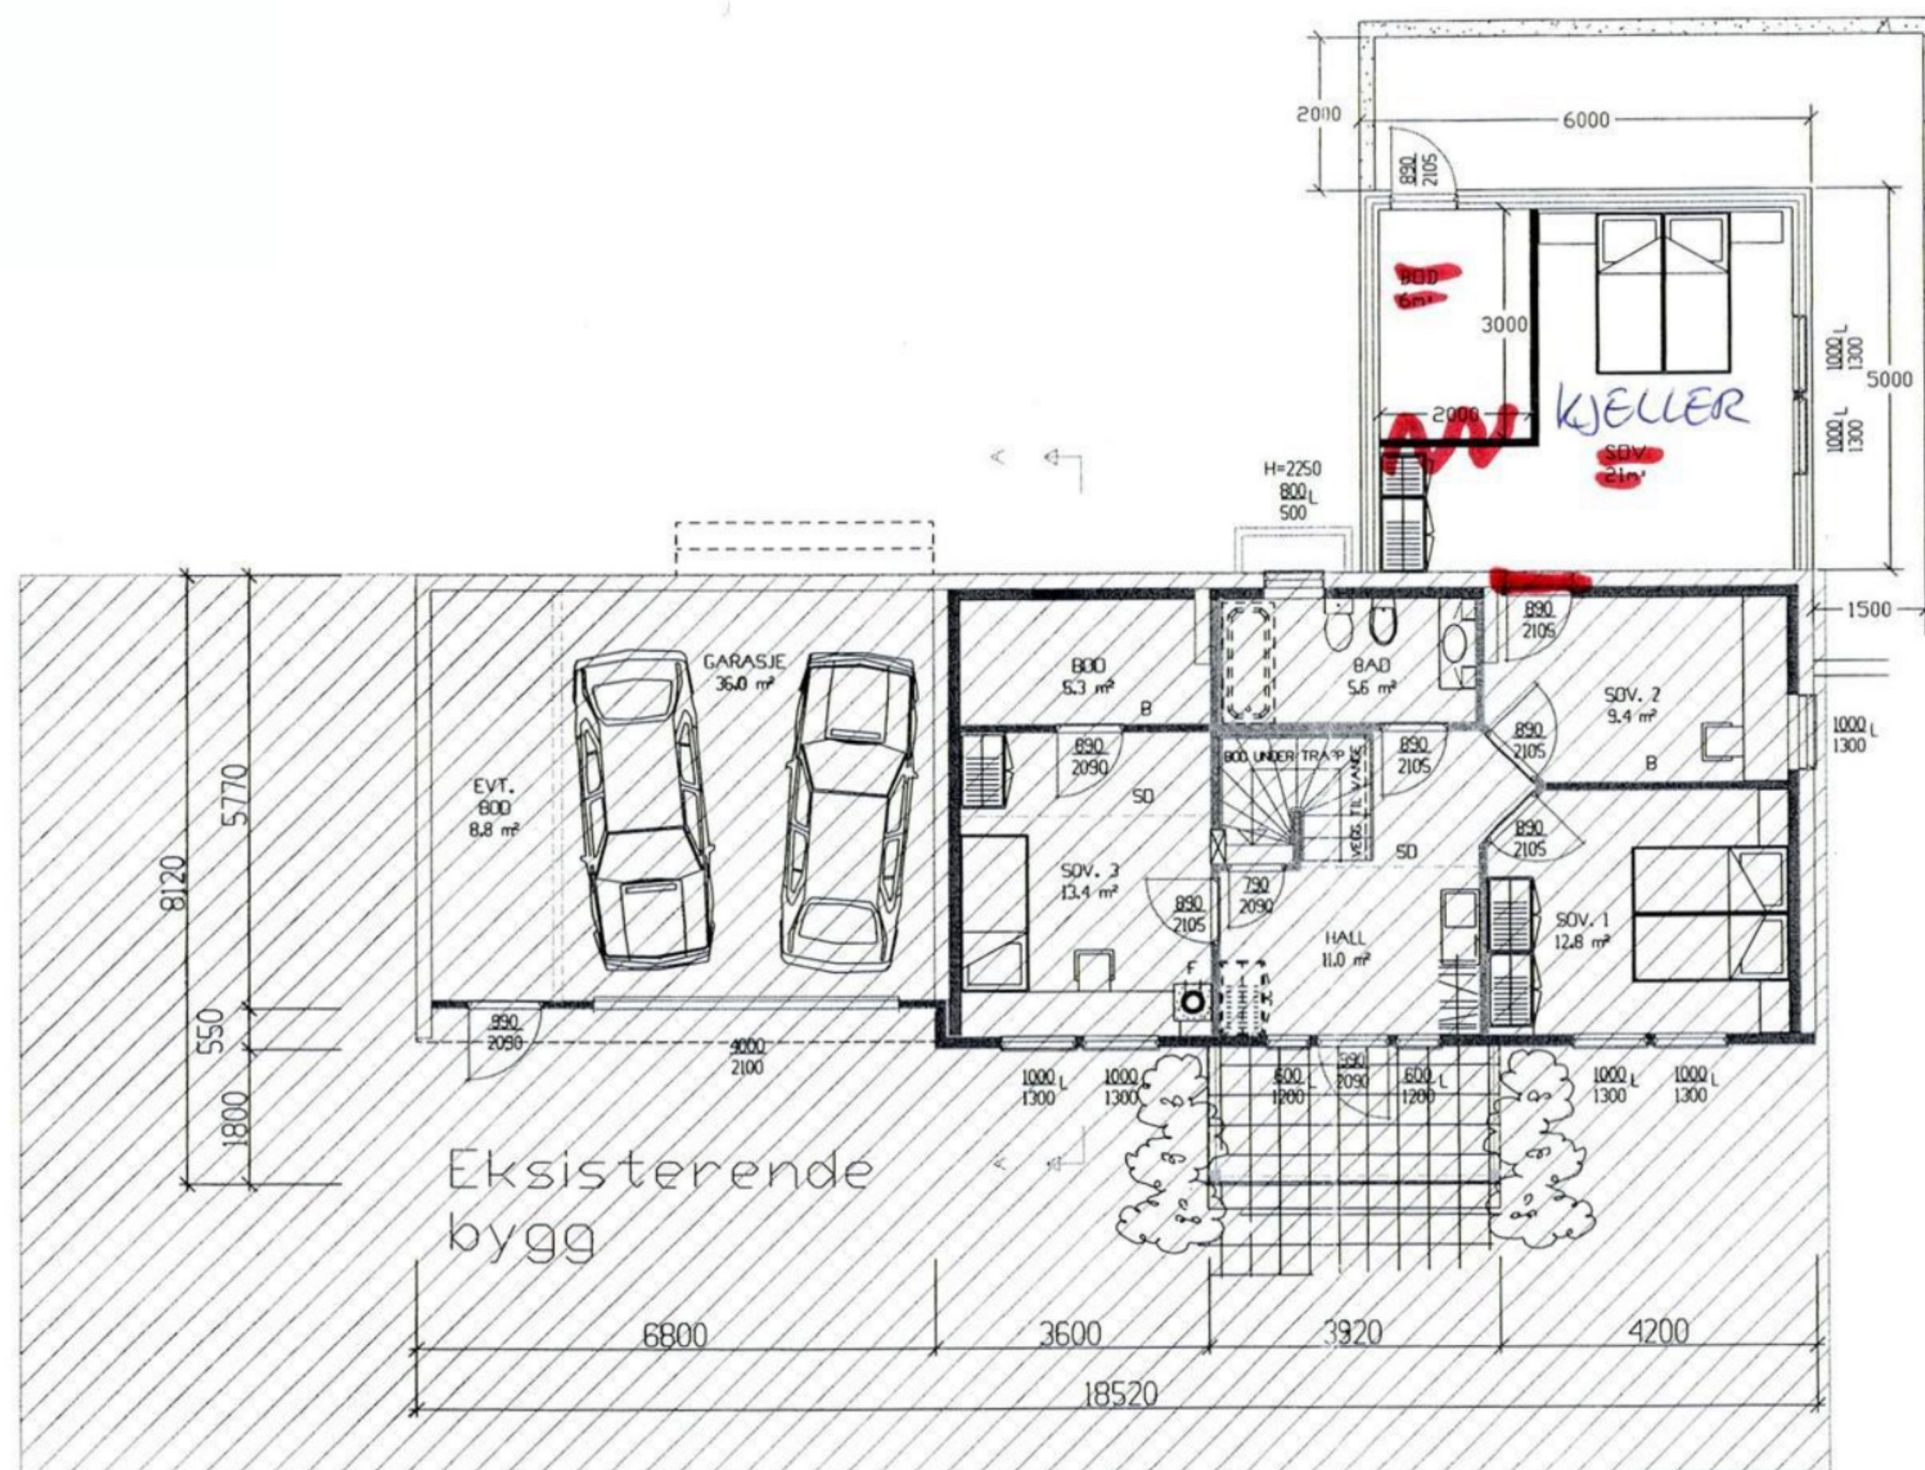

~~REVIDERT~~ -- REVIDERT

FORSTØTTNINGSMUR

HELE UNDER. ETG
BLIR REVIDER TIL
KUN KJELLER.

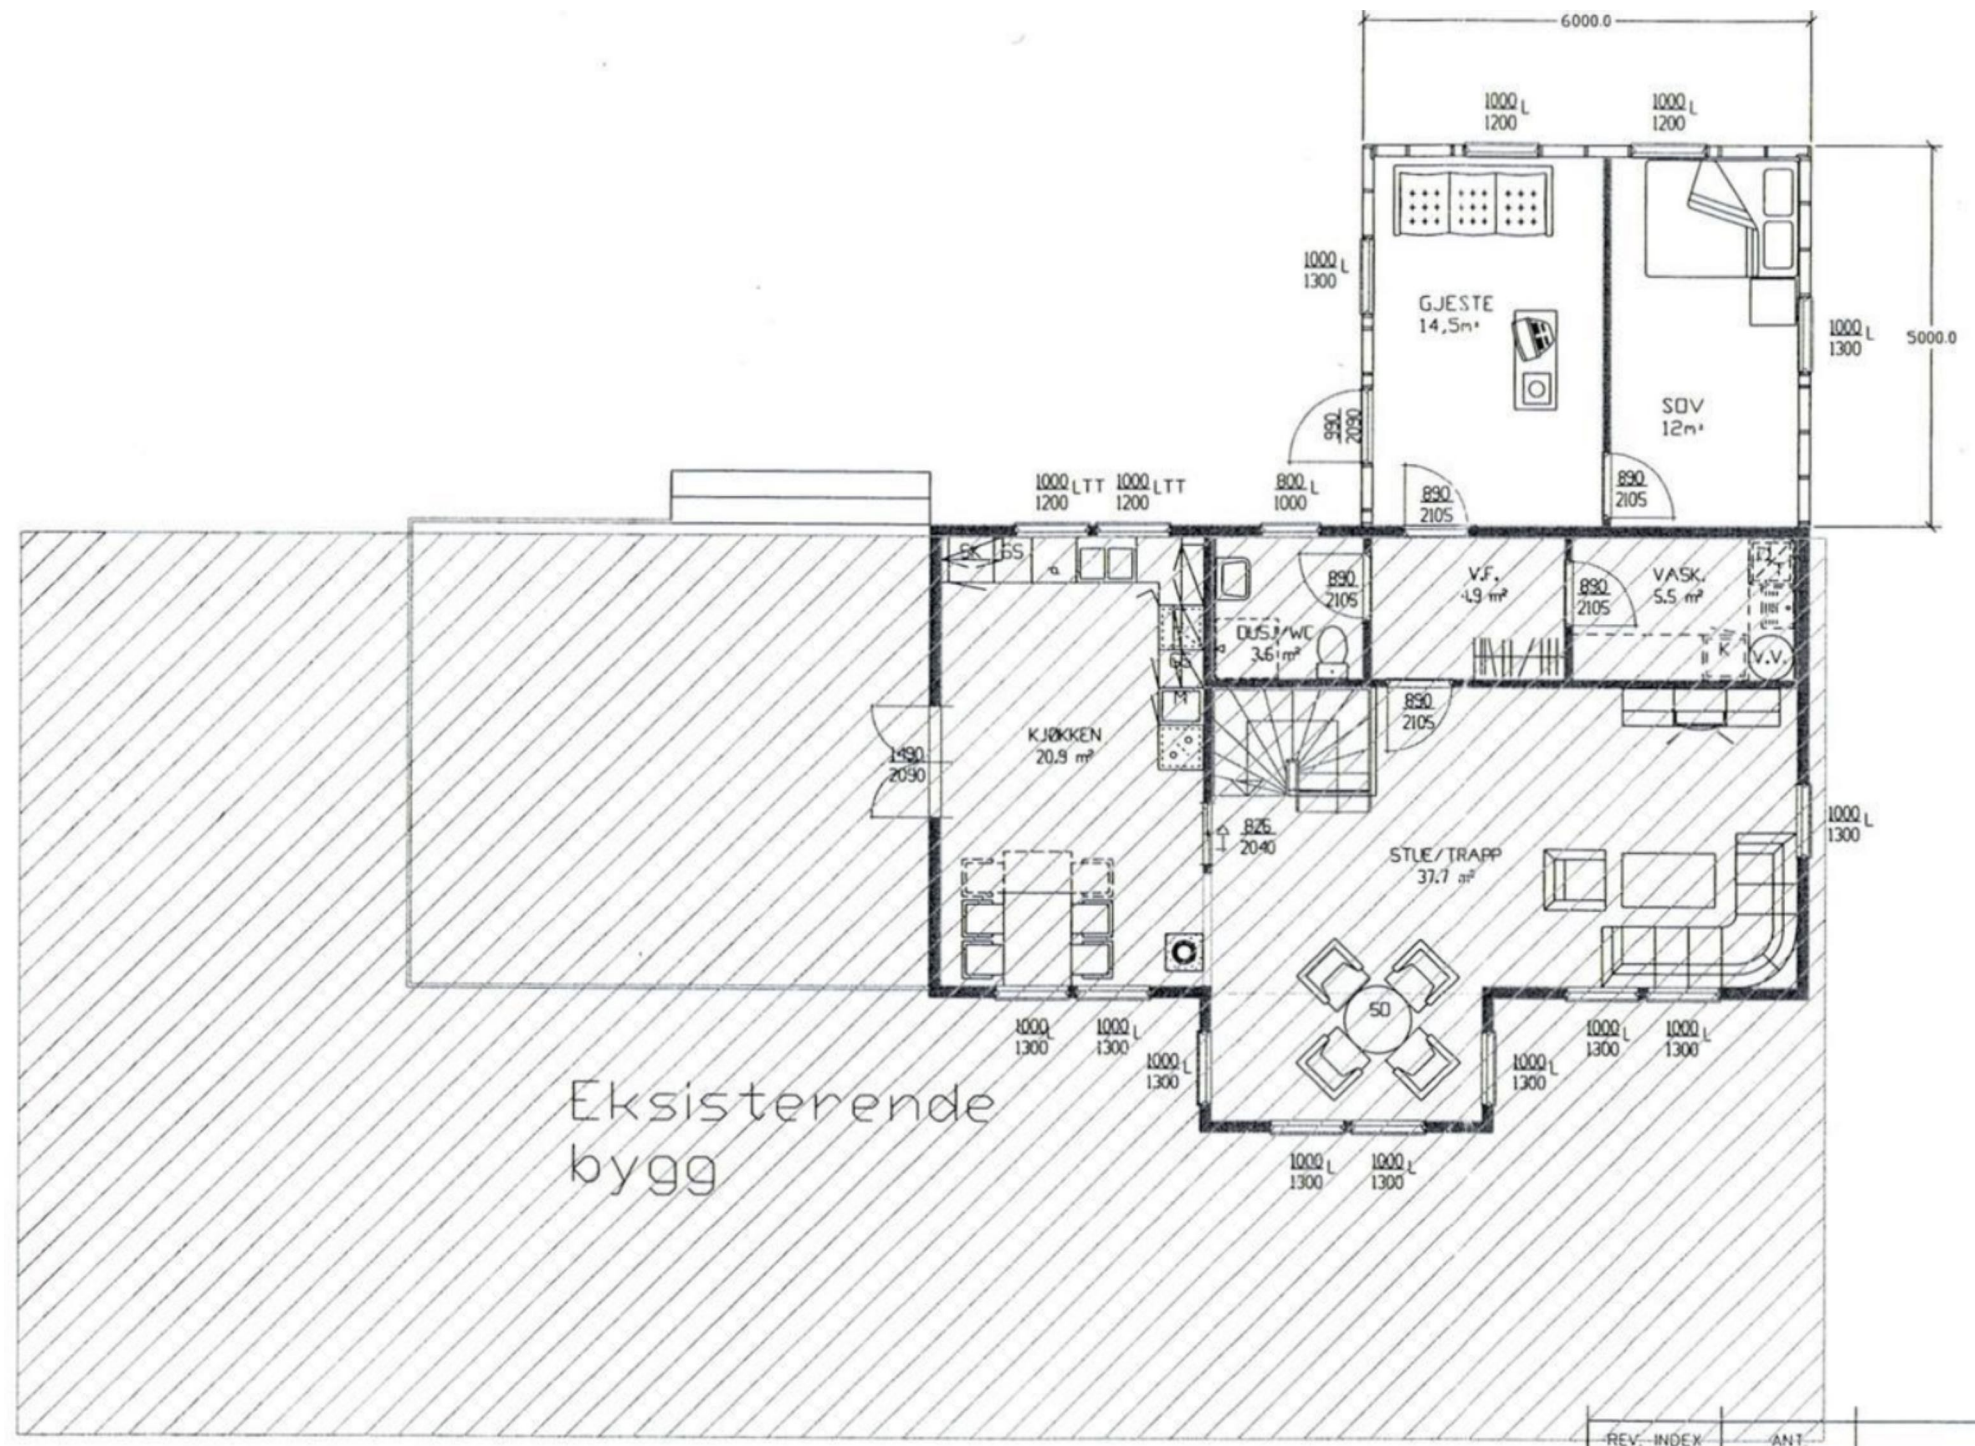

KONSEPTUS AS

www.tegnebua.no
Gamle Hellvikvei 11
1459 NESODDEN
post@tegnebua.no

TILTAKSADRESSE:
Birkeveien 35
1459 Nesodden

TILTAKSHAVER:
Lars Løvhaug

Gnr | Bnr | Snr
5 | 148 | 0 | 0

TEGNET AV:
Jenny Rishovd

VERSJON:
1



DATO:
23.04.26

MÅL I:
mm

PAPIRSTØRRELSE:
A3

Himmelretning:



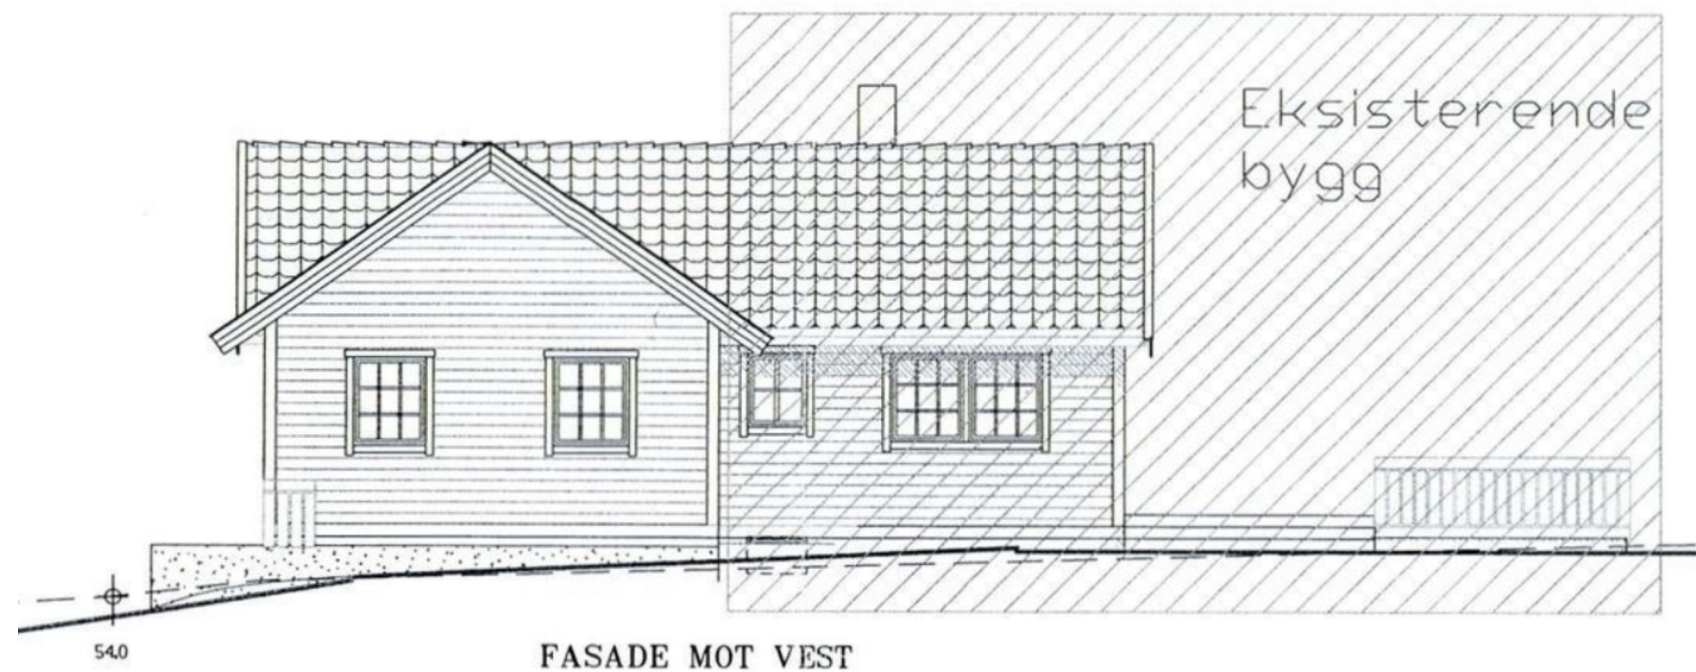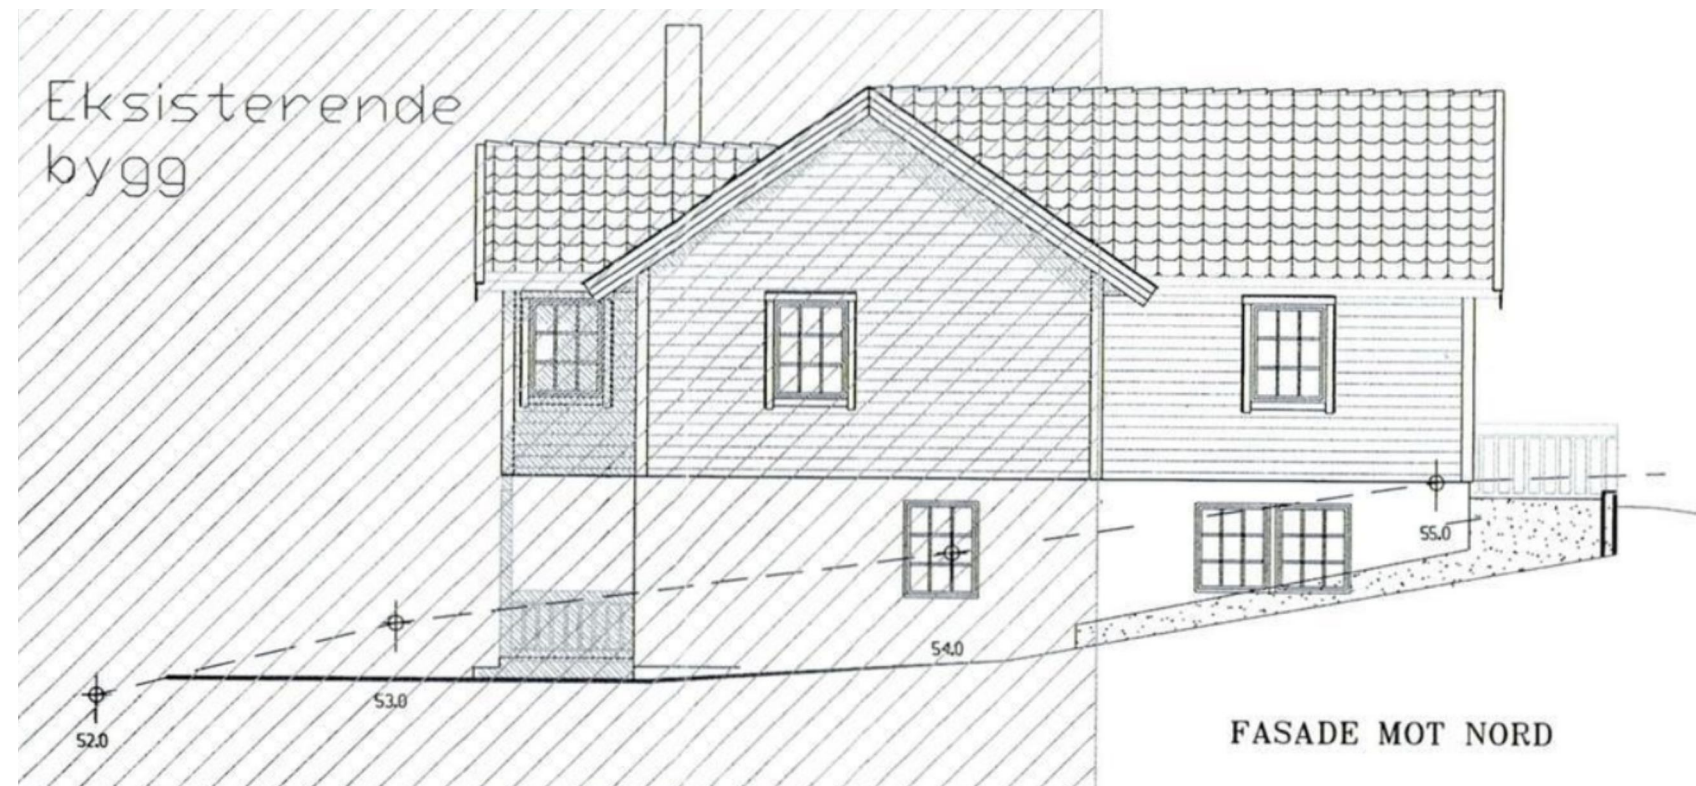

KONSEPTUS AS

www.tegnebua.no
Gamle Hellvikvei 11
1459 NESODDEN
post@tegnebua.no

TILTAKSADRESSE:
Birkeveien 35
1459 Nesodden

TILTAKSHAVER:
Lars Løvhaug

Gnr | Bnr | Snr
5 | 148 | 0 | 0



TEGNET AV:
Jenny Rishovd

VERSJON:
1

DATO:
23.04.26

MÅL I:
mm

PAPIRSTØRRELSE:
A3

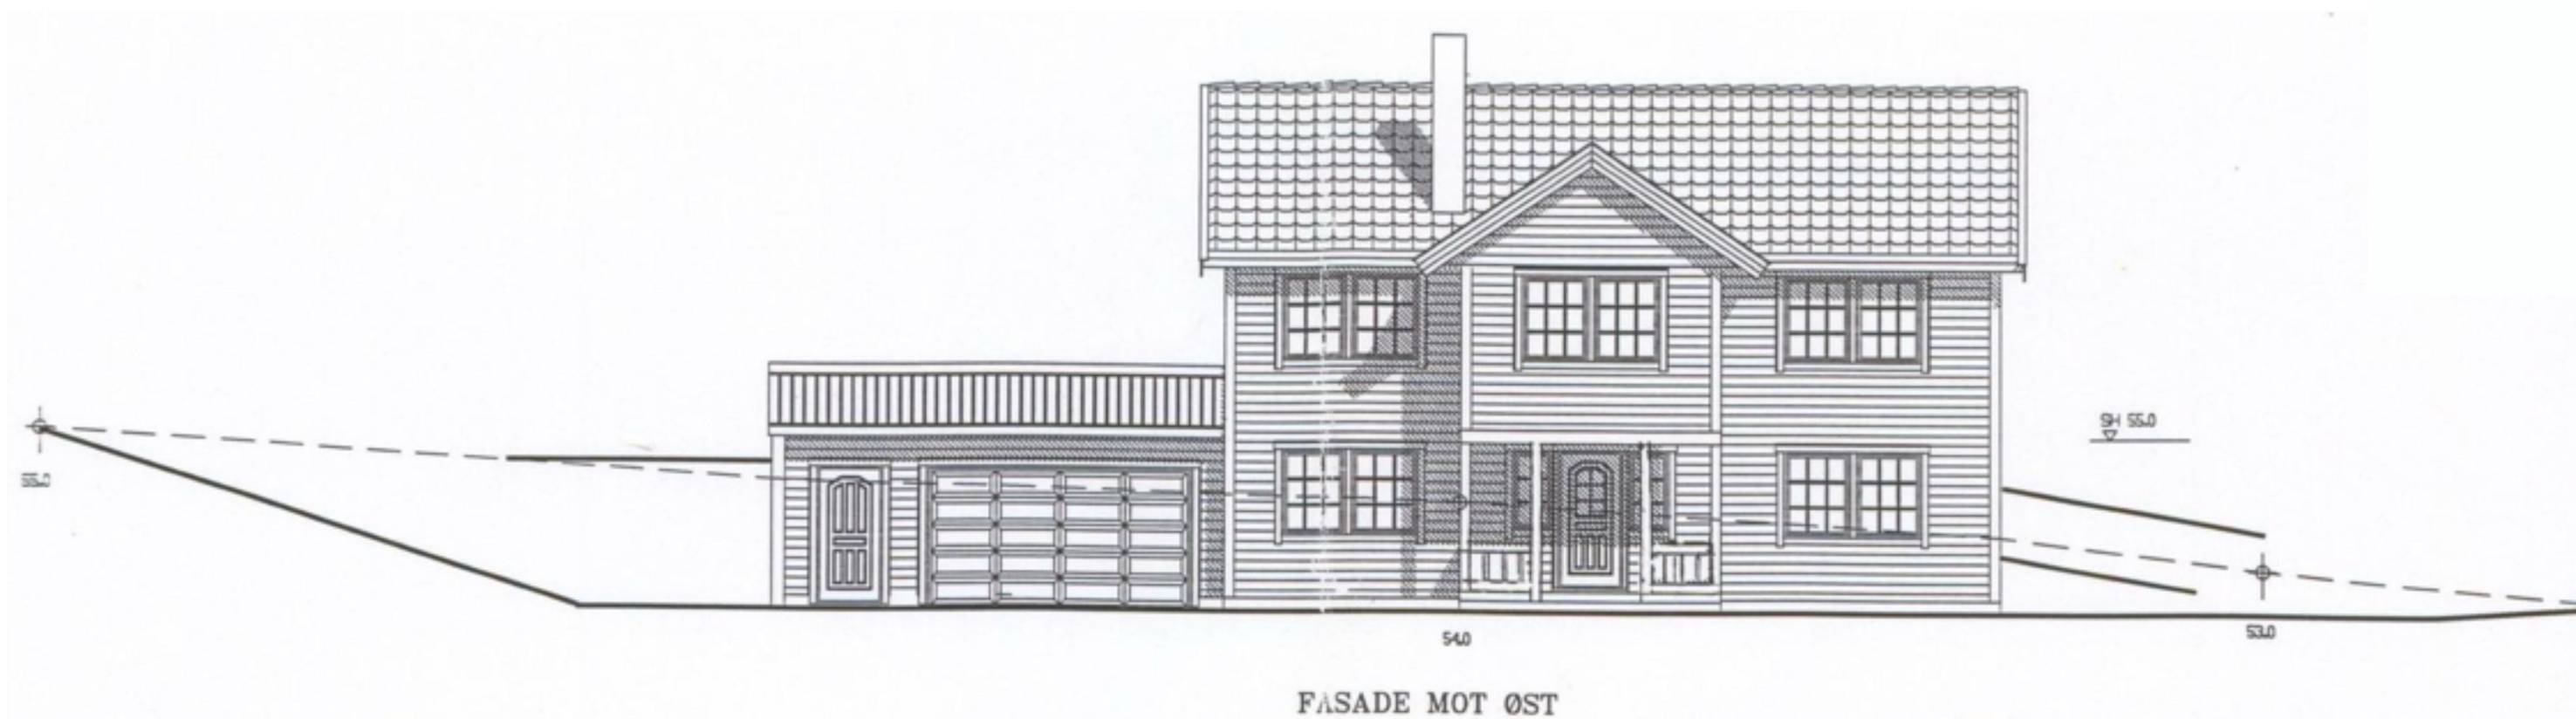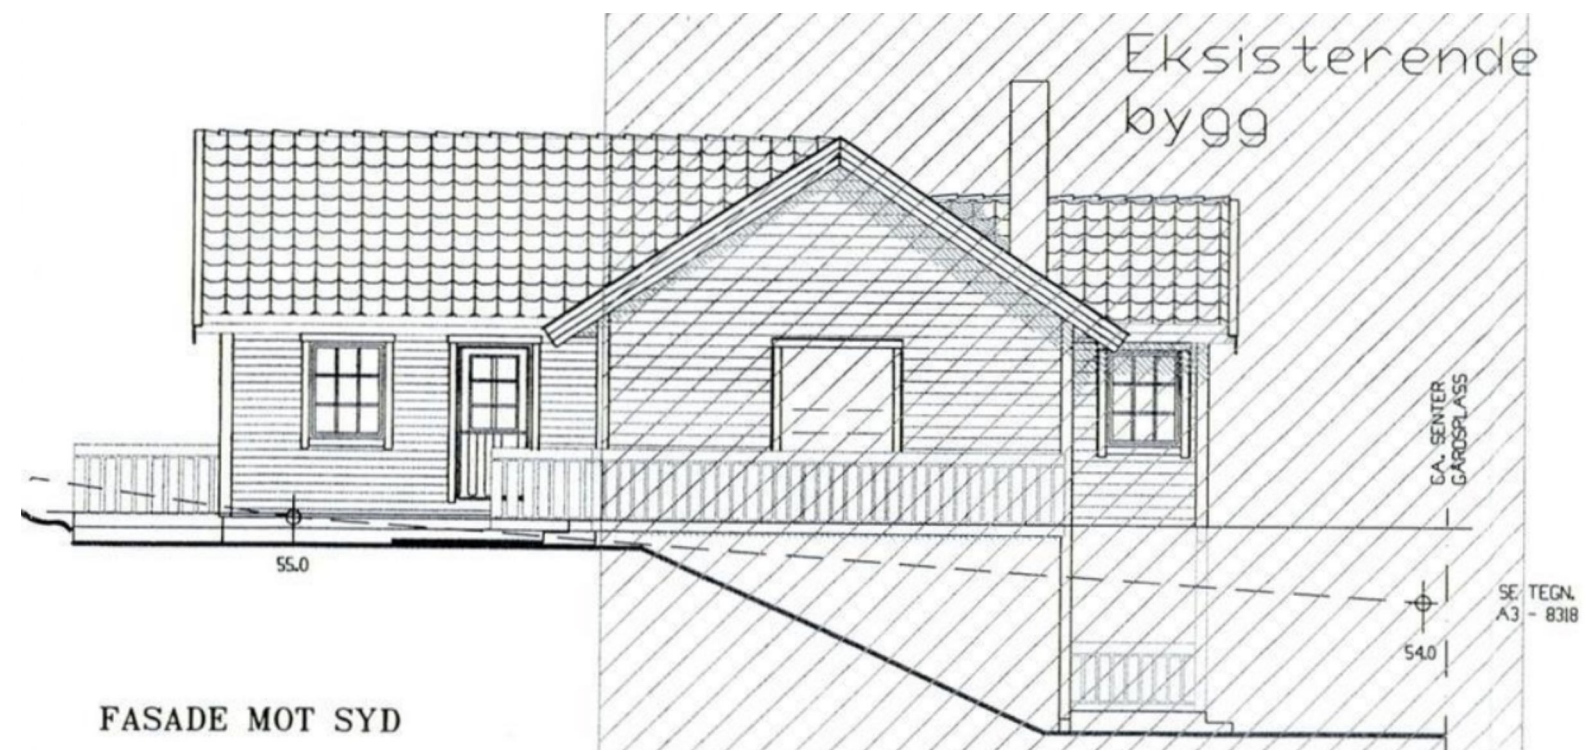

KONSEPTUS AS

www.tegnebua.no
Gamle Hellvikvei 11
1459 NESODDEN
post@tegnebua.no

TILTAKSADRESSE:
Birkeveien 35
1459 Nesodden

TILTAKSHAVER:
Lars Løvhaug

Gnr | Bnr | Snr
5 | 148 | 0 | 0

TEGNET AV:
Jenny Rishovd

VERSJON:
1

DATO:
23.04.26


MÅL I:
mm

PAPIRSTØRRELSE:
A3

E-5

EKSISTERENDE TEGNINGER - SNITT

SKALA 1:100
SIST GODKJENT FRA 2000

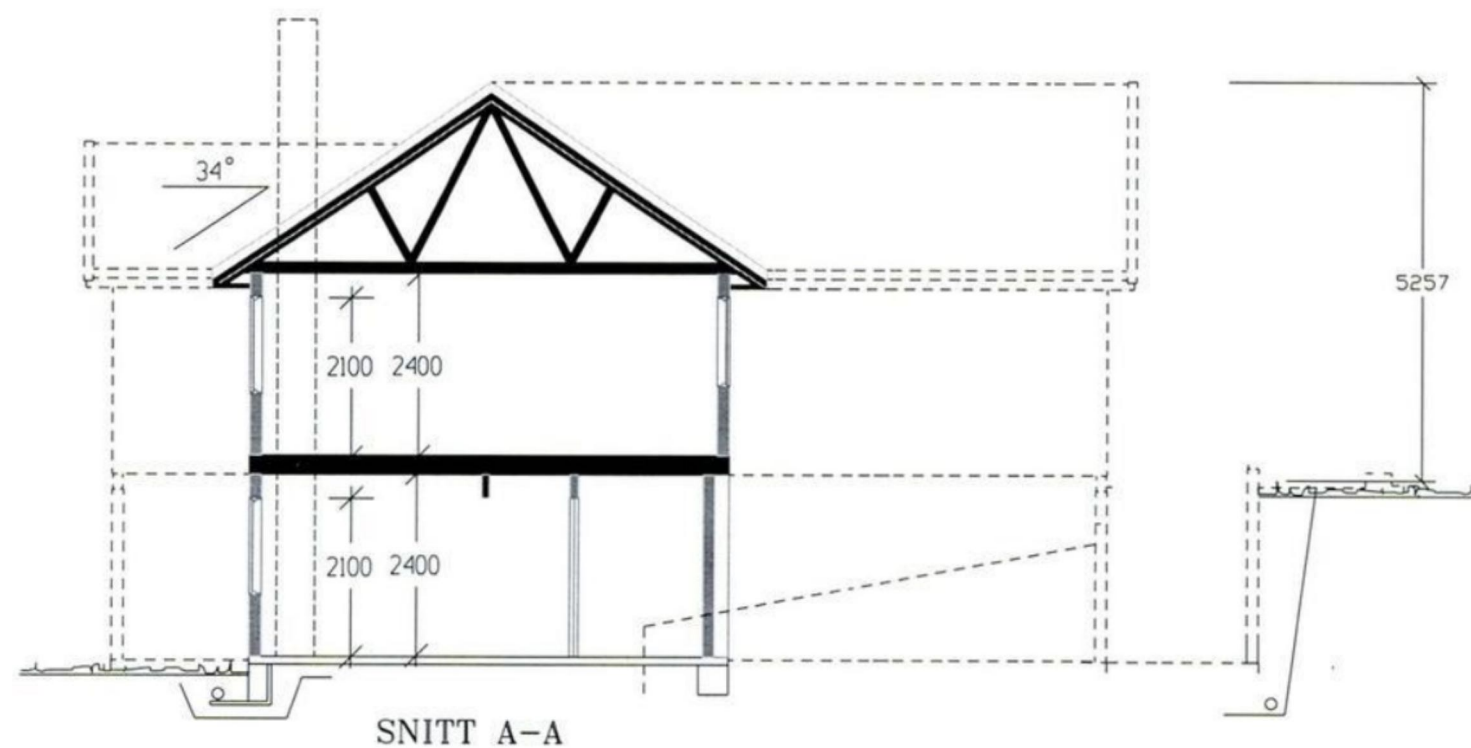

KONSEPTUS AS

www.tegnebua.no
Gamle Hellvikvei 11
1459 NESODDEN
post@tegnebua.no

TILTAKSADRESSE:
Birkeveien 35
1459 Nesodden

TILTAKSHAVER:
Lars Løvhaug

Gnr | Bnr | Snr
5 | 148 | 0 | 0


TEGNET AV:
Jenny Rishovd

VERSJON:
1

DATO:
23.04.26

MÅL I:
mm

PAPIRSTØRRELSE:
A3

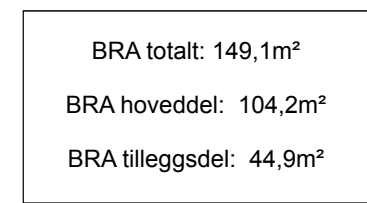


 Bruksendring

 Tilbygg



PLAN 2 - 2. ETASJE

SKALA 1:100

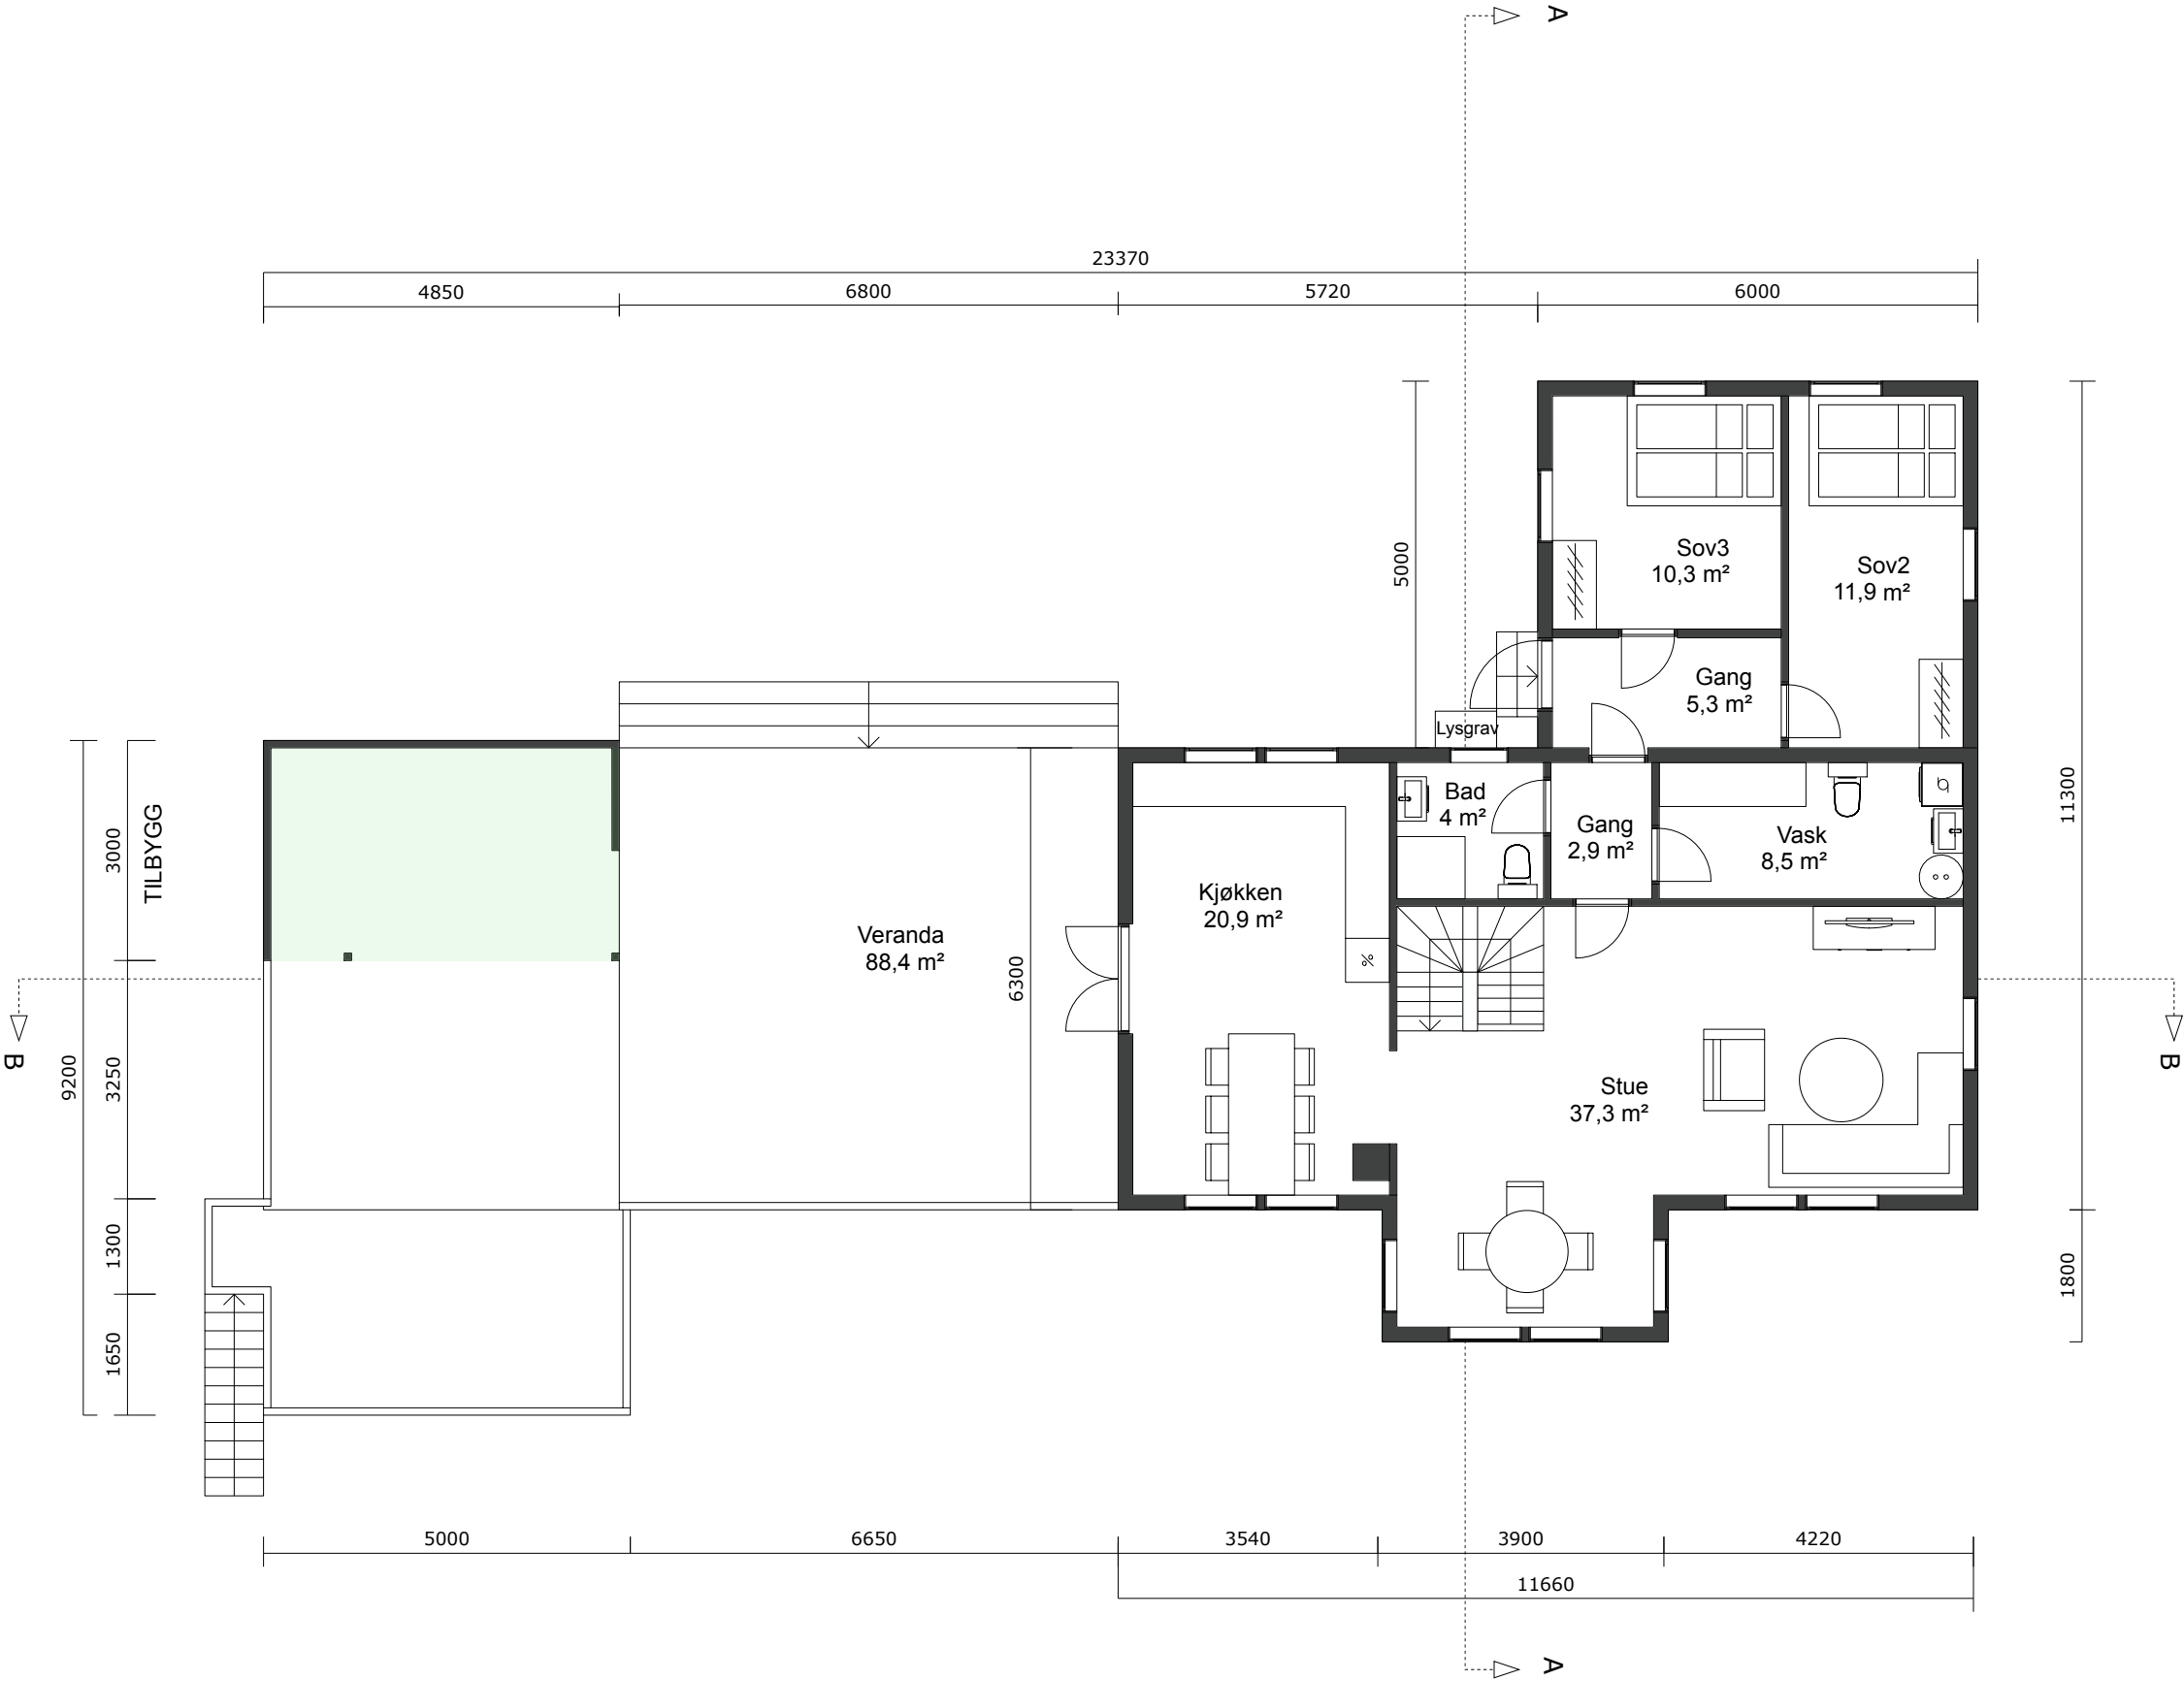

BRA total: 101,1m²
BRA hoveddel: 101,1m²
BRA tilleggsdel: 0m²

- Bruksendring
- Tilbygg

KONSEPTUS AS

www.tegnebua.no
Gamle Hellvikvei 11
1459 NESODDEN
post@tegnebua.no

TILTAKSADRESSE:
Birkeveien 35
1459 Nesodden

TILTAKSHAVER:
Lars Løvhaug

Gnr | Bnr | Snr
5 | 148 | 0 | 0

TEGNET AV:
Jenny Rishovd

VERSJON:
1


DATO:
23.04.26

MÅL I:
mm

PAPIRSTØRRELSE:
A3

Himmelretning:



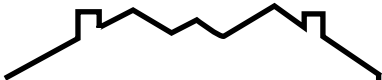

KONSEPTUS AS
www.tegnebua.no
Gamle Hellvikvei 11
1459 NESODDEN
post@tegnebua.no

TILTAKSADRESSE:
Birkeveien 35
1459 Nesodden

TILTAKSHAVER:
Lars Løvhaug

Gnr | Bnr | Snr
5 | 148 | 0 | 0


TEGNET AV:
Jenny Rishovd

VERSJON:
1

DATO:
23.04.26


MÅL I:
mm

PAPIRSTØRRELSE:
A3

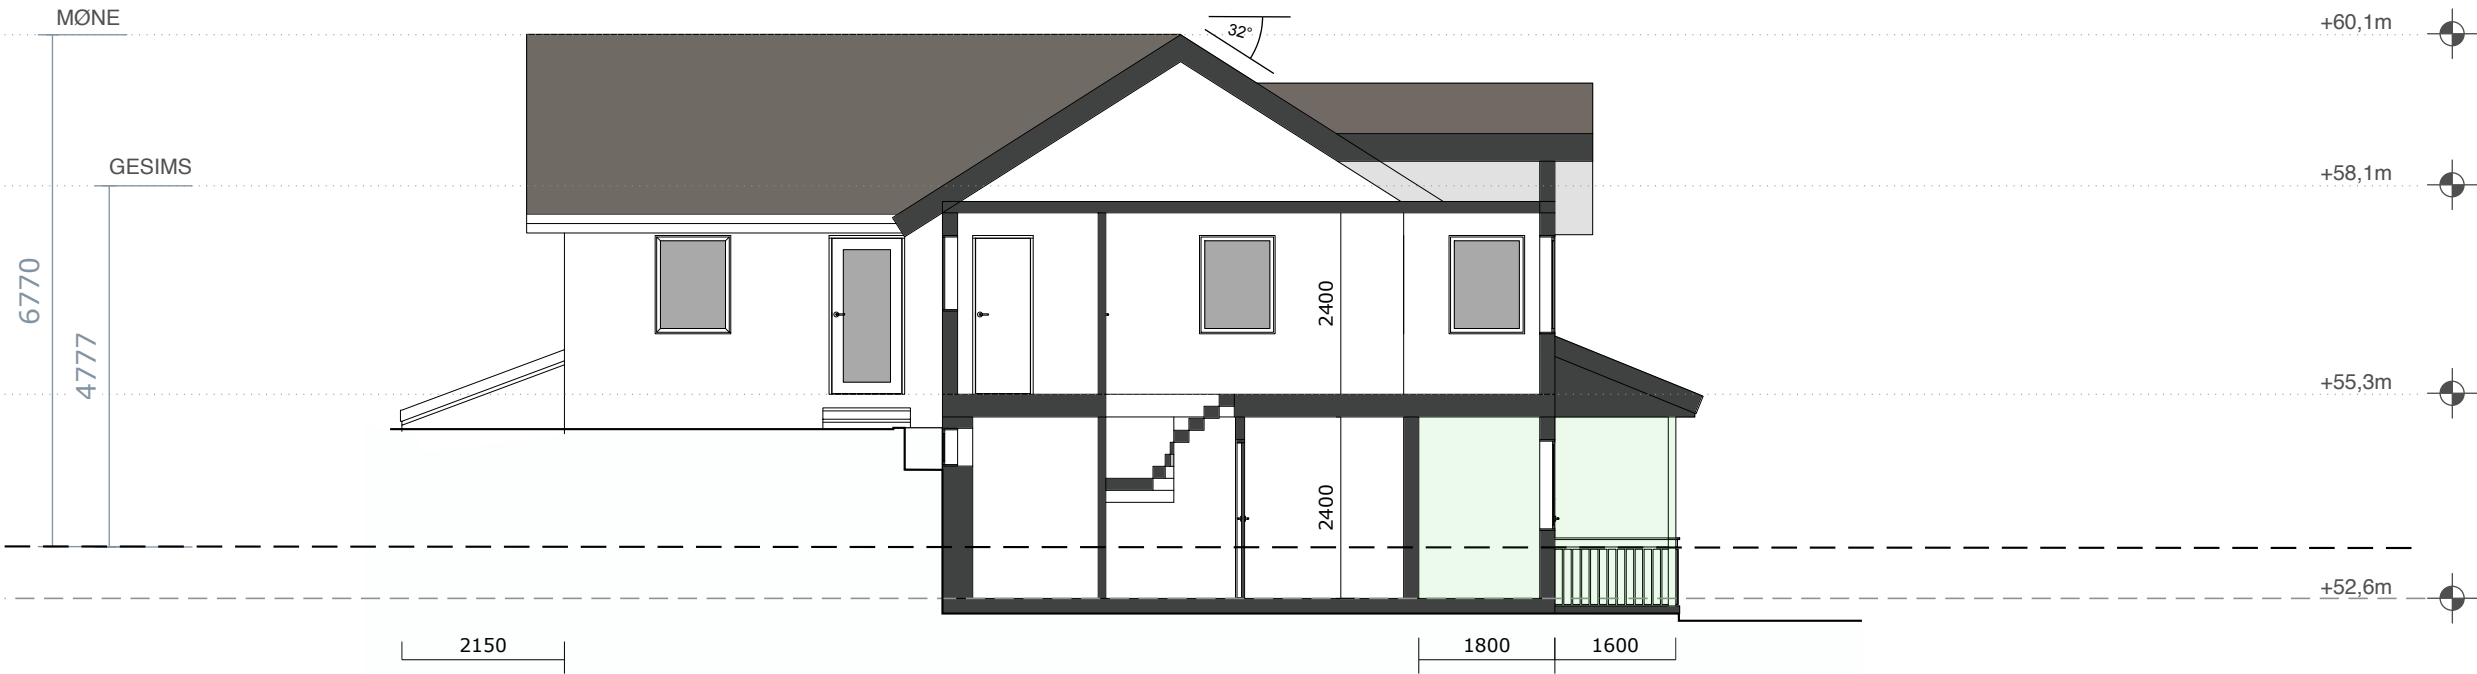

- Bruksendring
- Tilbygg

- Eksisterende terreng = Nytt terreng
- Gjennomsnittlig terreng

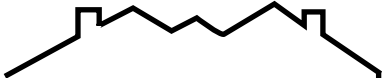

KONSEPTHUS AS
www.tegnebua.no
Gamle Hellvikvei 11
1459 NESODDEN
post@tegnebua.no

TILTAKSADRESSE:
Birkeveien 35
1459 Nesodden

TILTAKSHAVER:
Lars Løvhaug

Gnr | Bnr | Snr
5 | 148 | 0 | 0

TEGNET AV:
Jenny Rishovd

VERSJON:
1

DATO:
23.04.26


MÅL I:
mm

PAPIRSTØRRELSE:
A3



- Bruksendring
- Tilbygg

- Eksisterende terreng = Nytt terreng
- Gjennomsnittlig terreng

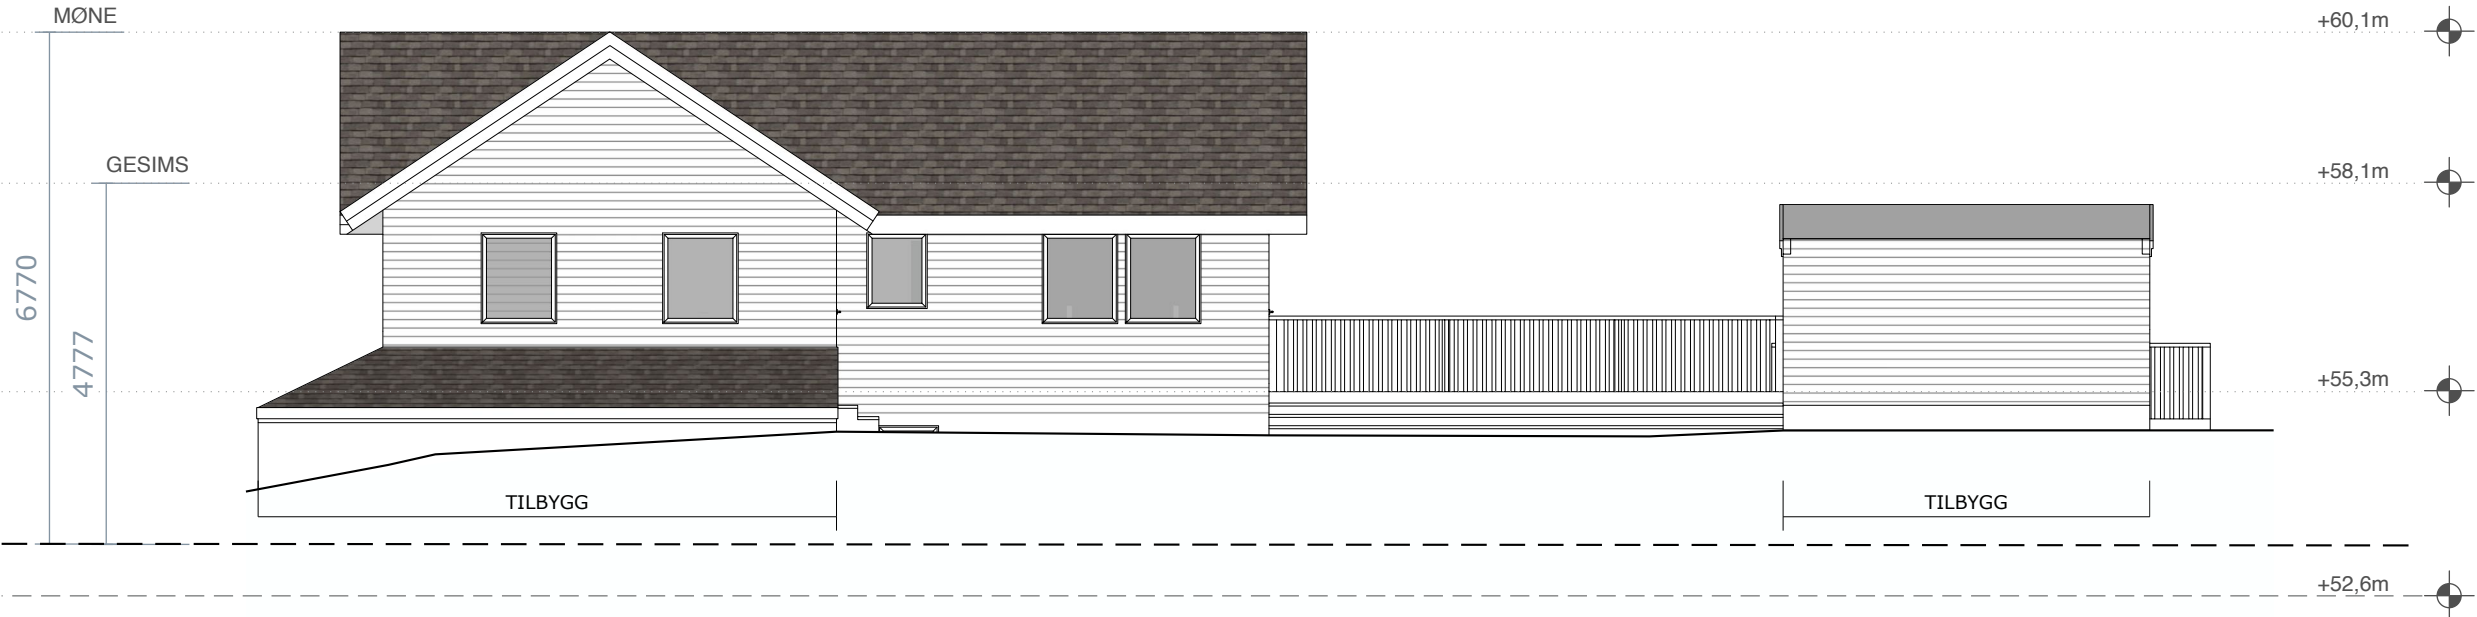

FASADE VEST



FASADE NORD

— Eksisterende terreng = Nytt terreng
- - - Gjennomsnittlig terreng



— Eksisterende terreng = Nytt terreng
- - - Gjennomsnittlig terreng