
# D-1 SITUASJONSKART

SKALA 1:500

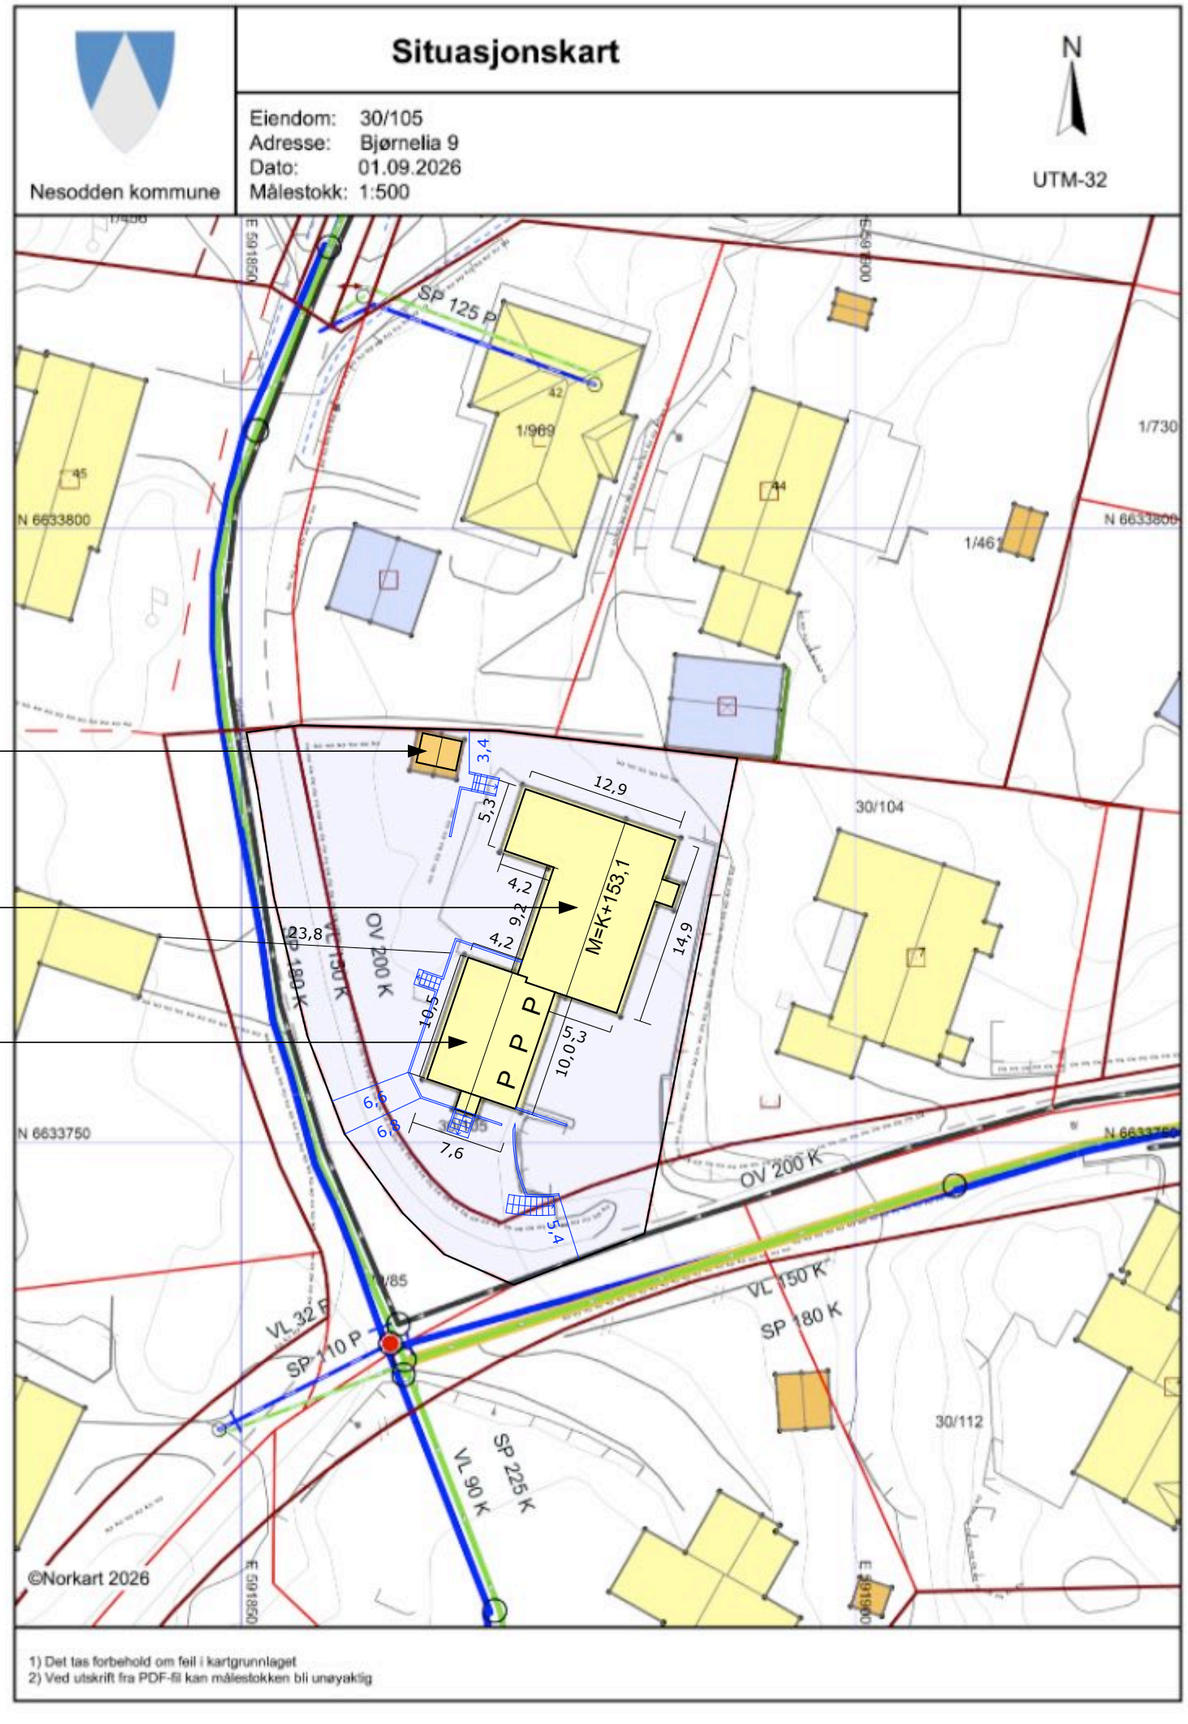



**KONSEPTHUS AS**
**www.tegnebua.no**
Gamle Hellvikvei 11
1459 NESODDEN
post@tegnebua.no


**TILTAKSADRESSE:**
Bjørnelia

**TILTAKSHAVER:**

**Gnr I Bnr I Snr**
30 I 105 I 0 I 0

**TEGNET AV:**
Jenny Rishovd

**VERSJON:**
1

**DATO:**
31.08.26

**MÅL I:**
mm

**PAPIRSTØRRELSE:**
A3