
Situasjonskart

Dato: 16.04.2026 Målestokk: 1:500 Koordinatsystem: UTM 32N

Det tas forbehold om riktigheten eller fullstendigheten av opplysningene i dette dok
Det kan ikke rettes krav som følge av at disse opplysningene benyttes som grunnl

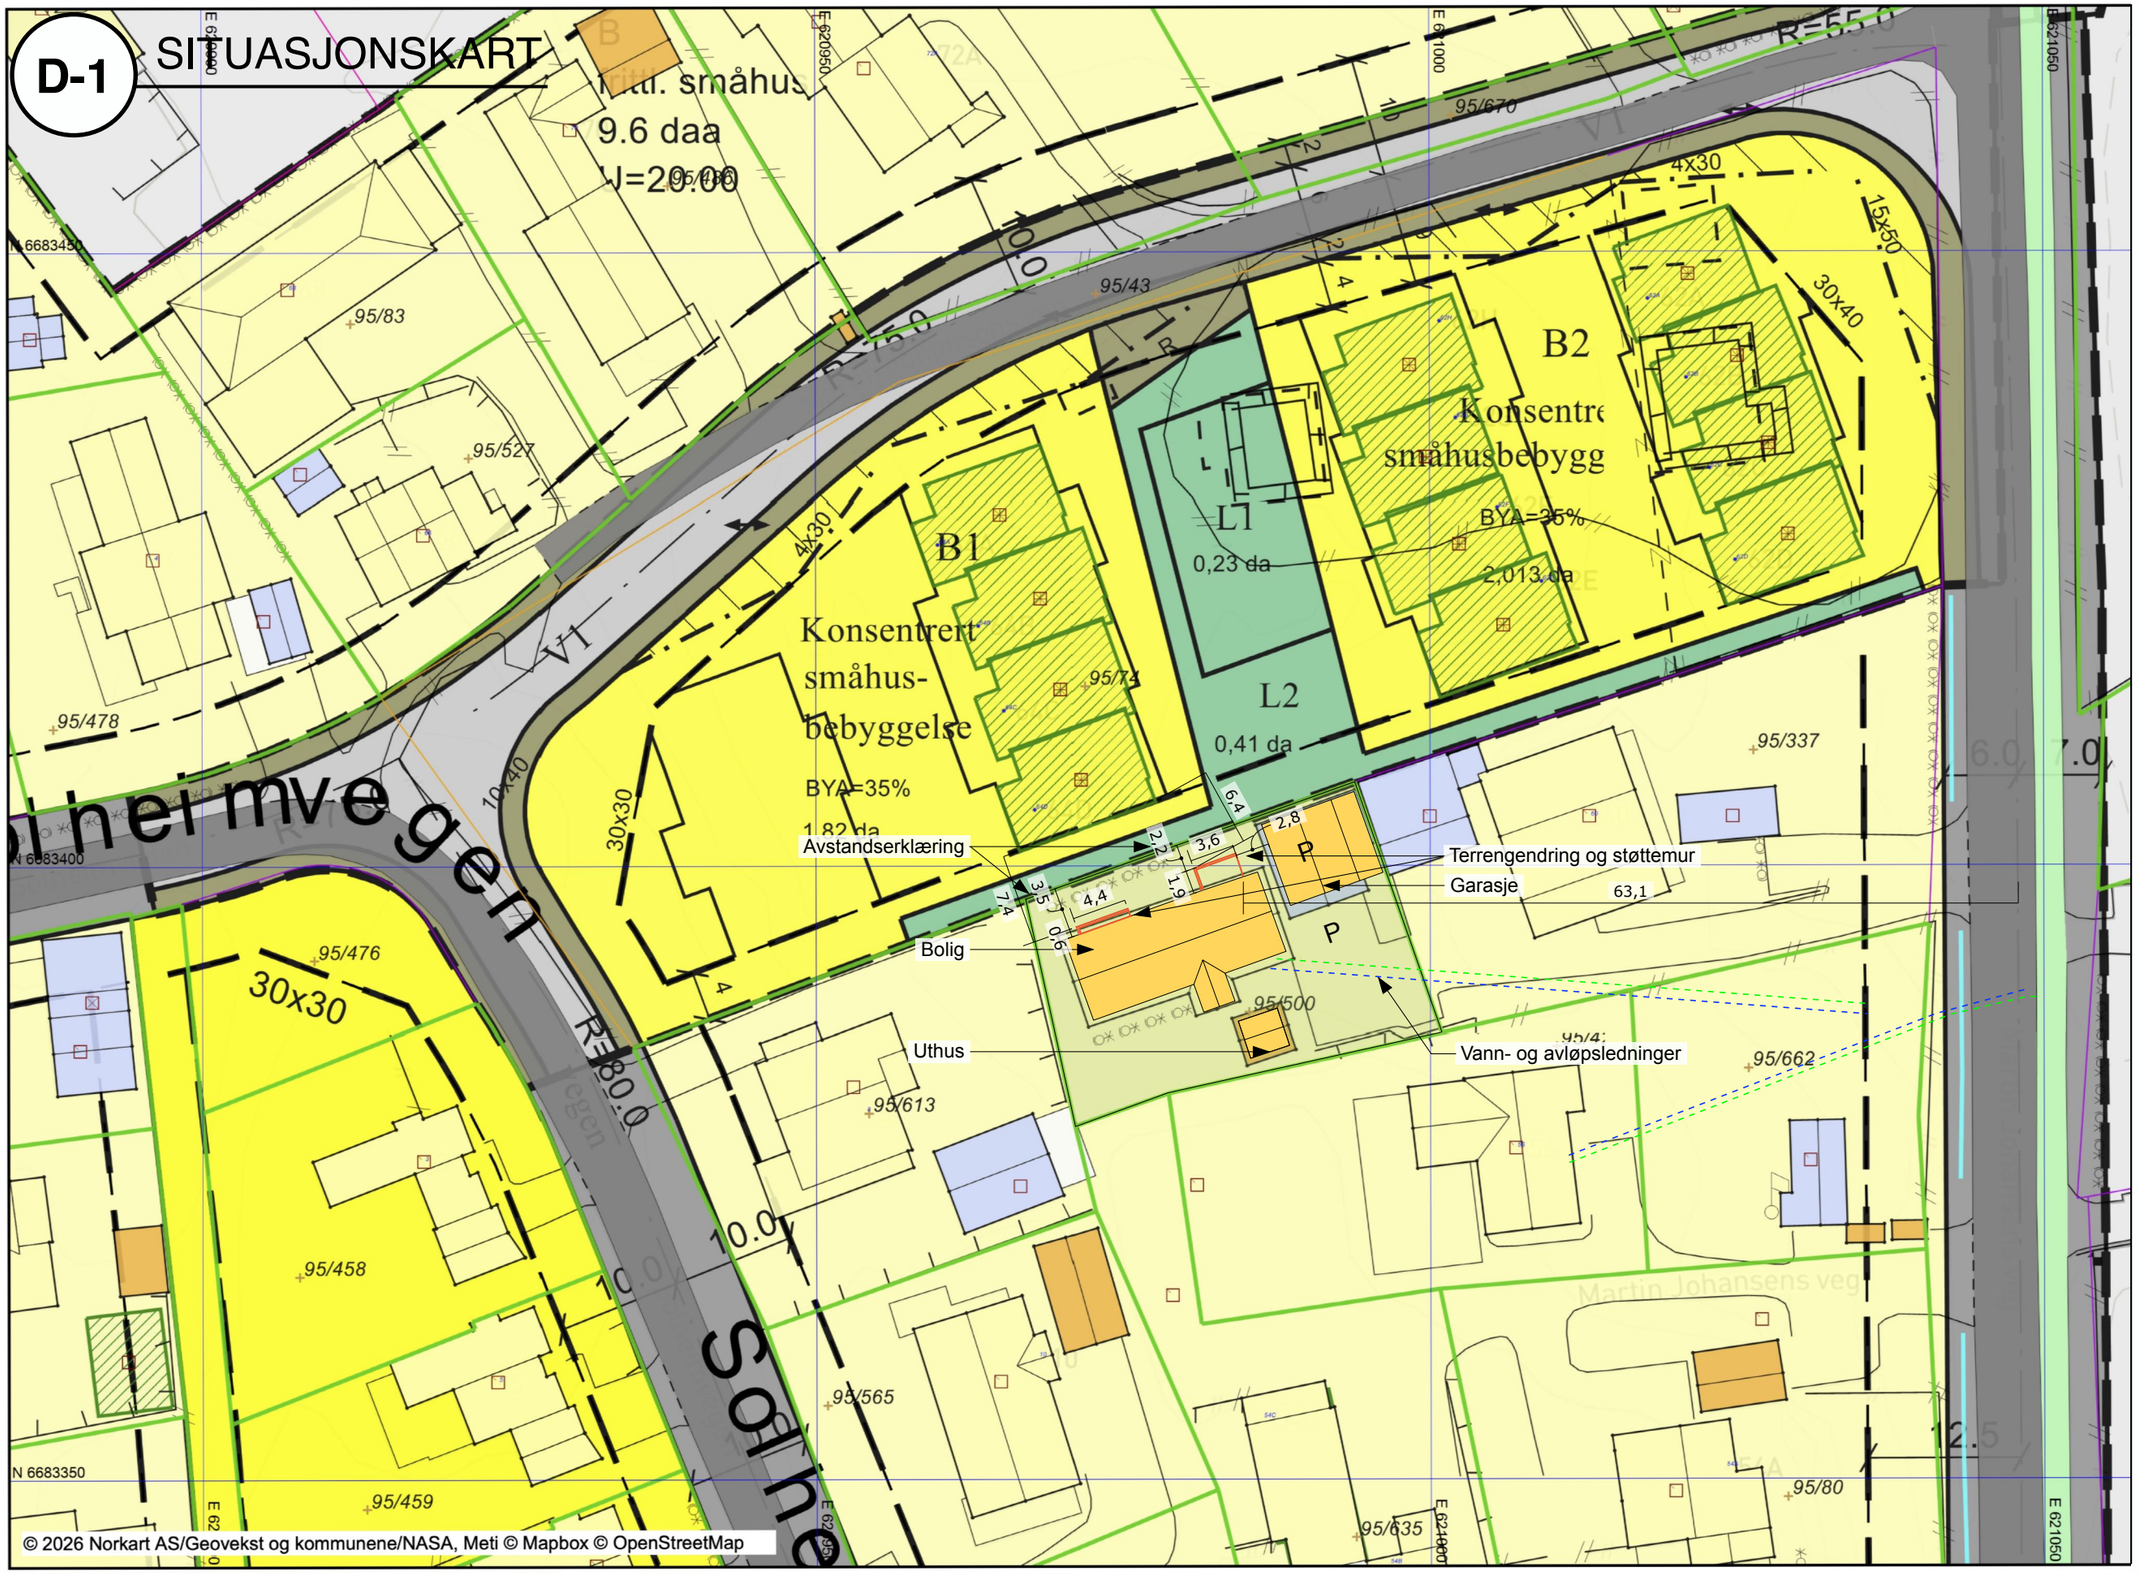

KONSEPTHUS AS
www.tegnebua.no
Gamle Hellvikvei 11
1459 NESODDEN
post@tegnebua.no

TILTAKSADRESSE:
Martin Johansens veg 58
2070 Råholt

TILTAKSHAVER:
Jon Arlov

Gnr | Bnr | Snr
95 | 500 | 0 | 0

TEGNET AV:
Jenny Rishovd

VERSJON:
1

DATO:
15.04.26

MÅL I:
m

PAPIRSTØRRELSE:
A3