
E-1 EKSISTERENDE TEGNINGER - PLAN 0

SKALA 1:100
SIST GODKJENT FRA 1980

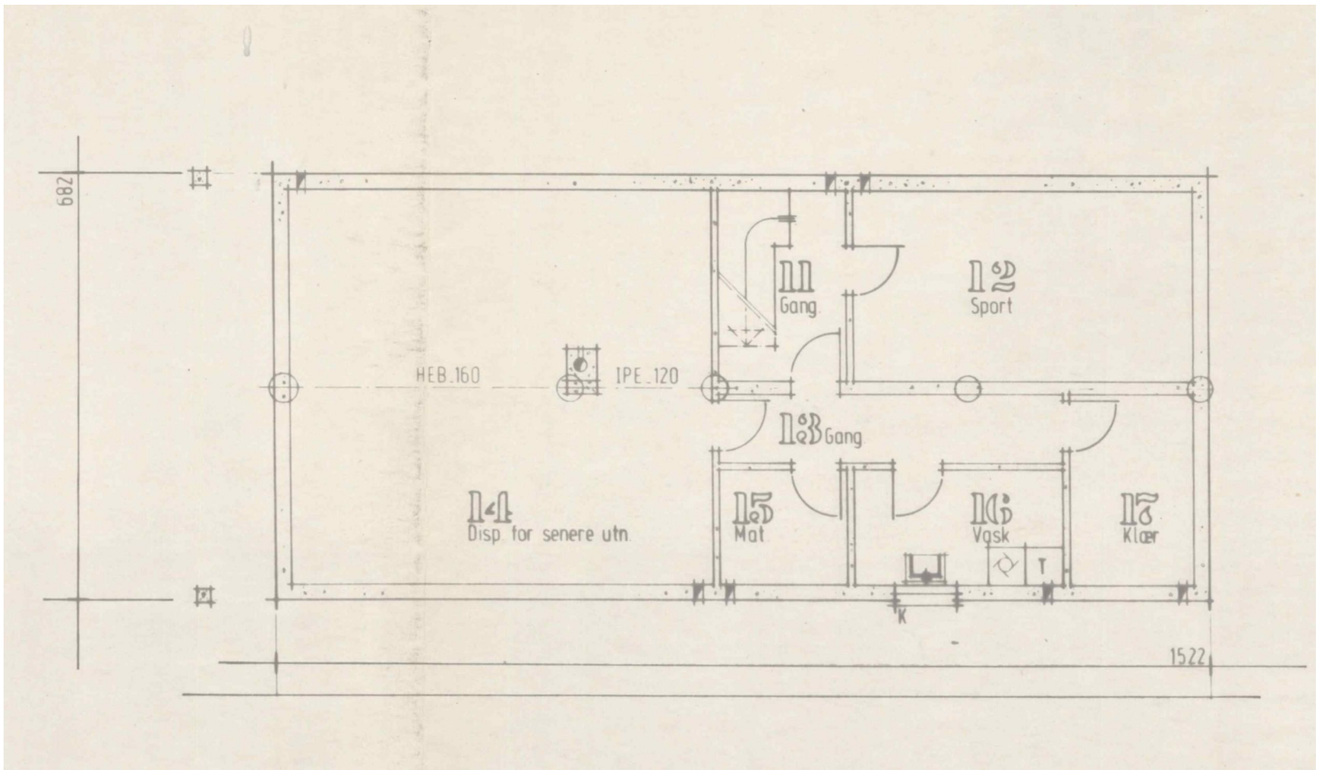

KONSEPTHUS AS
www.tegnebua.no
Gamle Hellvikvei 11
1459 NESODDEN
post@tegnebua.no

TILTAKSADRESSE:
Martin Johansens veg 58
2070 Råholt

TILTAKSHAVER:
Jon Arlov

Gnr I Bnr I Snr
95 I 500 I 0 I 0

TEGNET AV:
Jenny Rishovd

VERSJON:
1

DATO:
15.04.26


MÅL I:
mm

PAPIRSTØRRELSE:
A3


Himmelretning:

E-2 EKSISTERENDE TEGNINGER - PLAN 1

SKALA 1:100
SIST GODKJENT FRA 1980

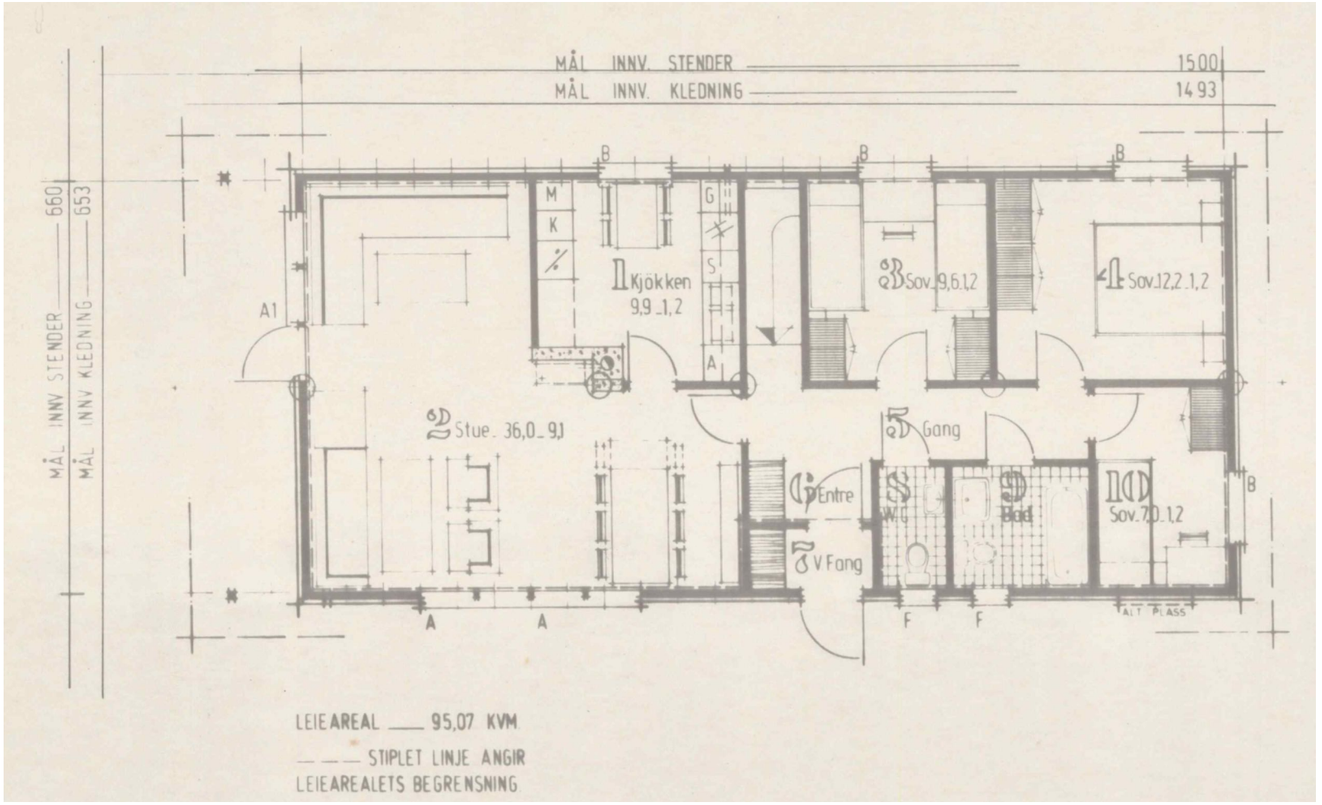

SIST GODKJENT FRA 2000

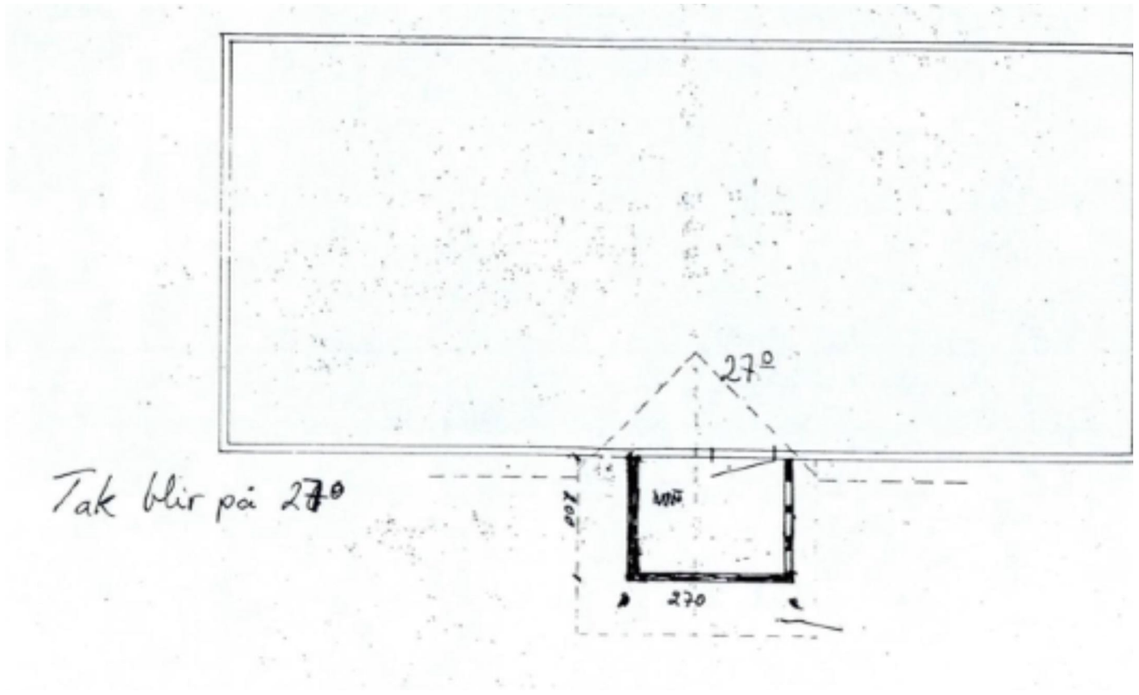

KONSEPTHUS AS
www.tegnebua.no
Gamle Hellvikvei 11
1459 NESODDEN
post@tegnebua.no

TILTAKSADRESSE:
Martin Johansens veg 58
2070 Råholt

TILTAKSHAVER:
Jon Arlov

Gnr I Bnr I Snr
95 I 500 I 0 I 0

TEGNET AV:
Jenny Rishovd

VERSJON:
1

DATO:
15.04.26


MÅL I:
mm

PAPIRSTØRRELSE:
A3

Himmelretning:

E-3 EKSISTERENDE TEGNINGER - FASADE NORD OG VEST

SKALA 1:100
SIST GODKJENT FRA 1980

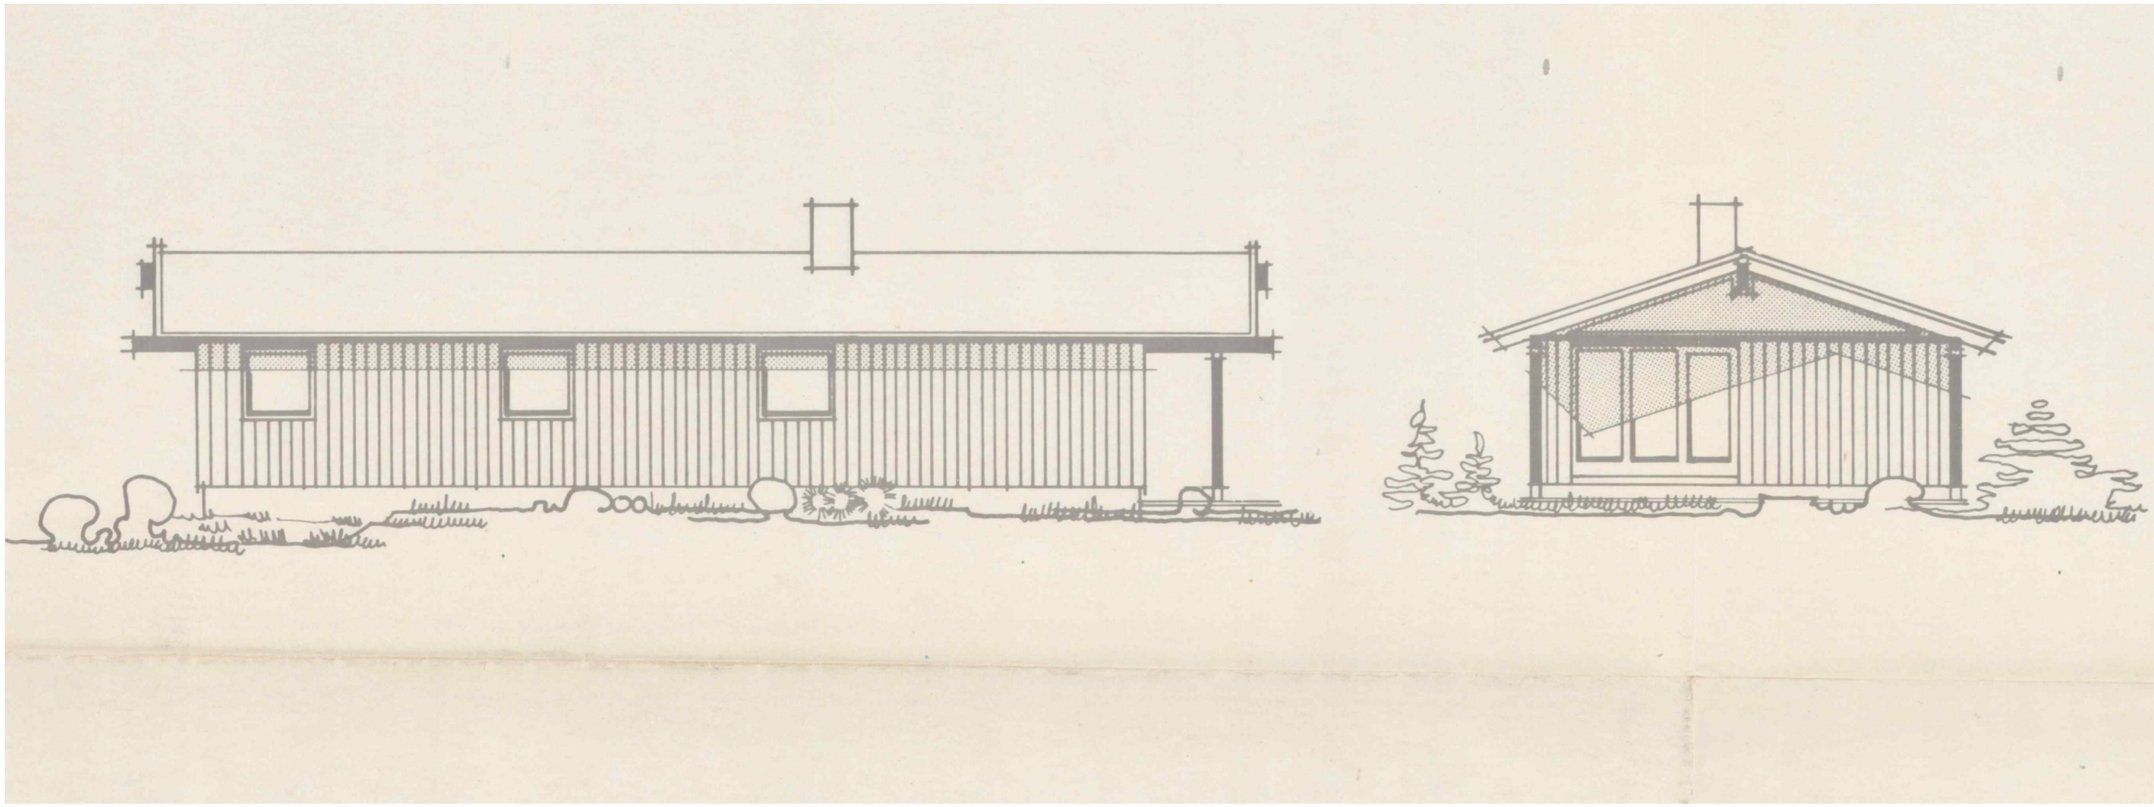

KONSEPTHUS AS
www.tegnebua.no
Gamle Hellvikvei 11
1459 NESODDEN
post@tegnebua.no

TILTAKSADRESSE:
Martin Johansens veg 58
2070 Råholt

TILTAKSHAVER:
Jon Arlov

Gnr I Bnr I Snr
95 I 500 I 0 I 0

TEGNET AV:
Jenny Rishovd

VERSJON:
1


DATO:
15.04.26

MÅL I:
mm

PAPIRSTØRRELSE:
A3

E-4 EKSISTERENDE TEGNINGER - FASADE SØR OG ØST

SKALA 1:100
SIST GODKJENT FRA 2000

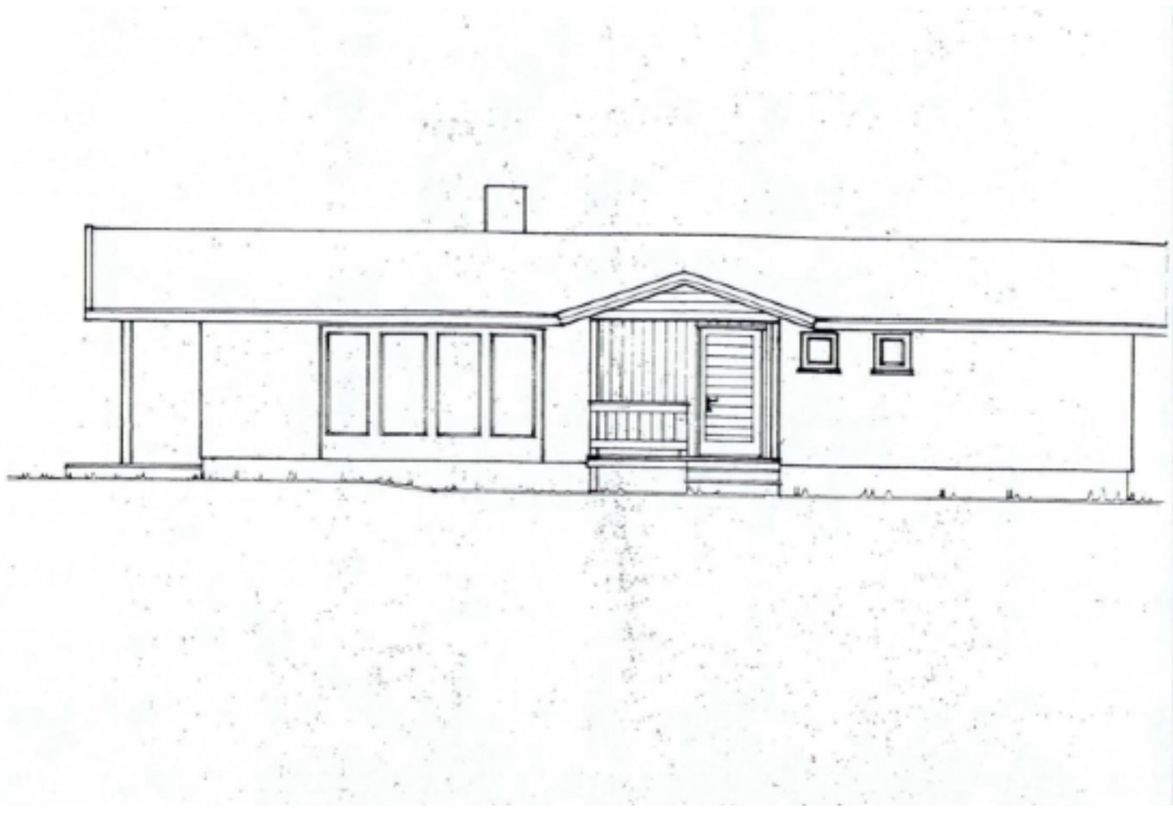



KONSEPTHUS AS
www.tegnebua.no
Gamle Hellvikvei 11
1459 NESODDEN
post@tegnebua.no

TILTAKSADRESSE:
Martin Johansens veg 58
2070 Råholt

TILTAKSHAVER:
Jon Arlov

Gnr I Bnr I Snr
95 I 500 I 0 I 0

TEGNET AV:
Jenny Rishovd

VERSJON:
1


DATO:
15.04.26

MÅL I:
mm

PAPIRSTØRRELSE:
A3

E-5 EKSISTERENDE TEGNINGER - SNITT

SKALA 1:100
SIST GODKJENT FRA 1980

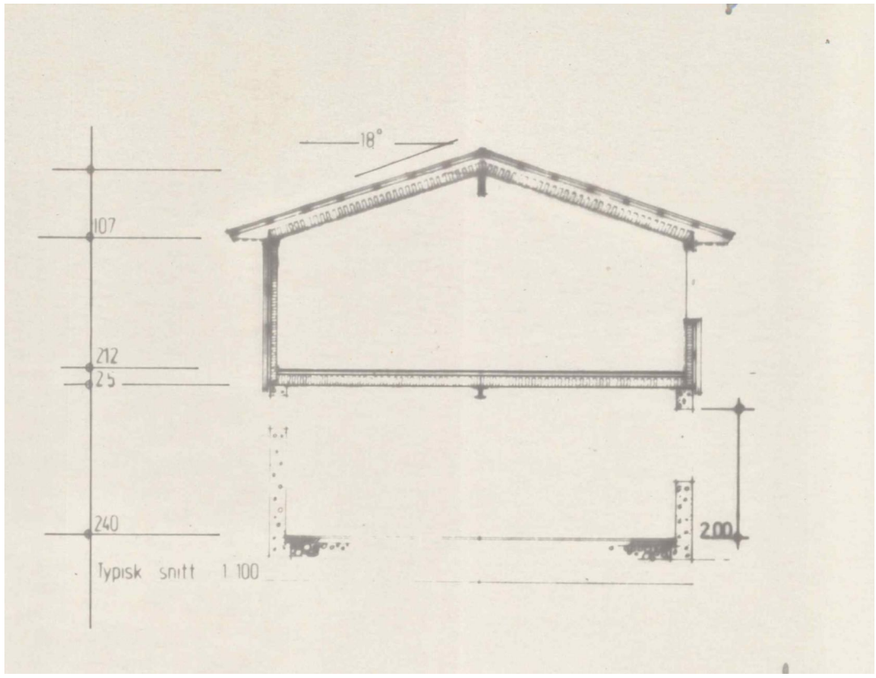

KONSEPTHUS AS
www.tegnebua.no
Gamle Hellvikvei 11
1459 NESODDEN
post@tegnebua.no

TILTAKSADRESSE:
Martin Johansens veg 58
2070 Råholt

TILTAKSHAVER:
Jon Arlov

Gnr I Bnr I Snr
95 I 500 I 0 I 0

TEGNET AV:
Jenny Rishovd

VERSJON:
1


DATO:
15.04.26

MÅL I:
mm

PAPIRSTØRRELSE:
A3

E-6 PLAN 0 - UNDERETASJE

SKALA 1:100

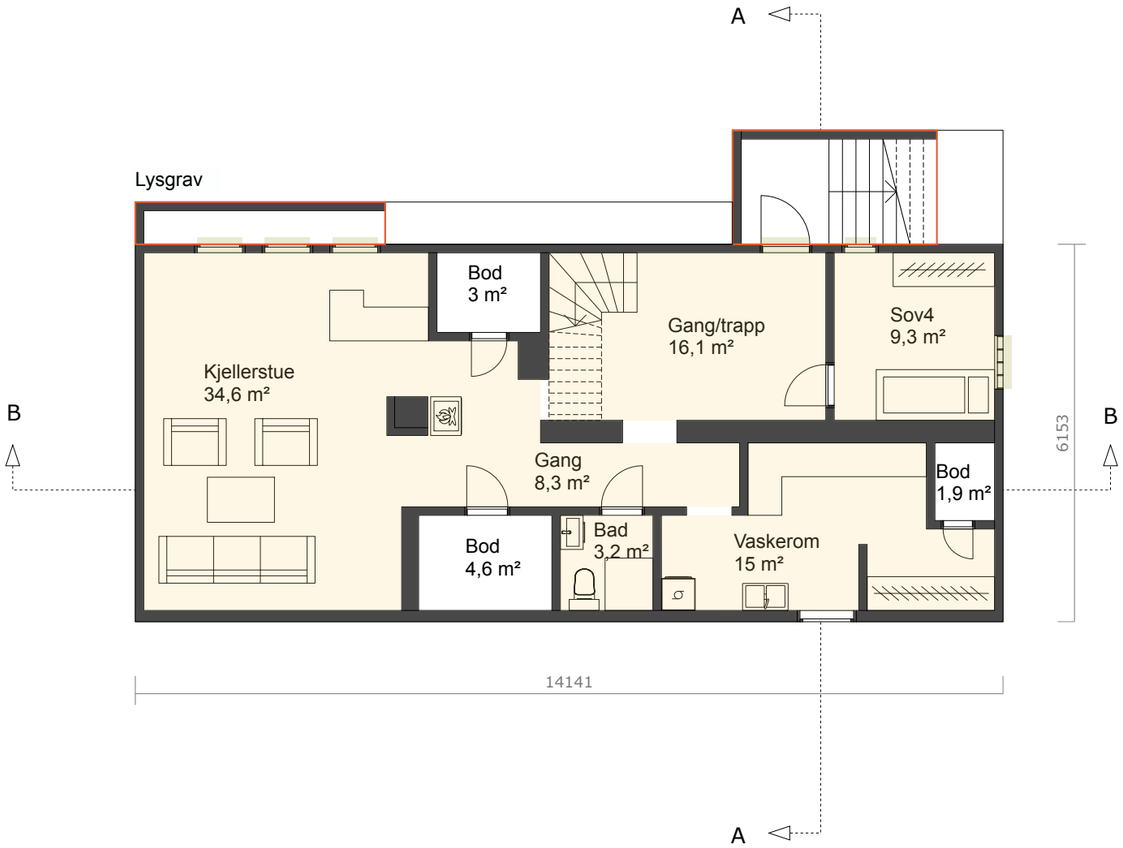

KONSEPTHUS AS

www.tegnebua.no
Gamle Hellvikvei 11
1459 NESODDEN
post@tegnebua.no

TILTAKSADRESSE:
Martin Johansens veg 58
2070 Råholt

TILTAKSHAVER:
Jon Arlov

Gnr I Bnr I Snr
95 I 500 I 0 I 0

TEGNET AV:
Jenny Rishovd

VERSJON:
1

DATO:
15.04.26

MÅL I:
mm

PAPIRSTØRRELSE:
A3

Himmelretning:

BRA totalt: 95,8m²

BRA hoveddel: 86,4m²

BRA tilleggsdel: 9,4m²


Fasadeendring

Bruksendring

Terrengendring

E-7 PLAN 1 - 1. ETASJE

SKALA 1:100

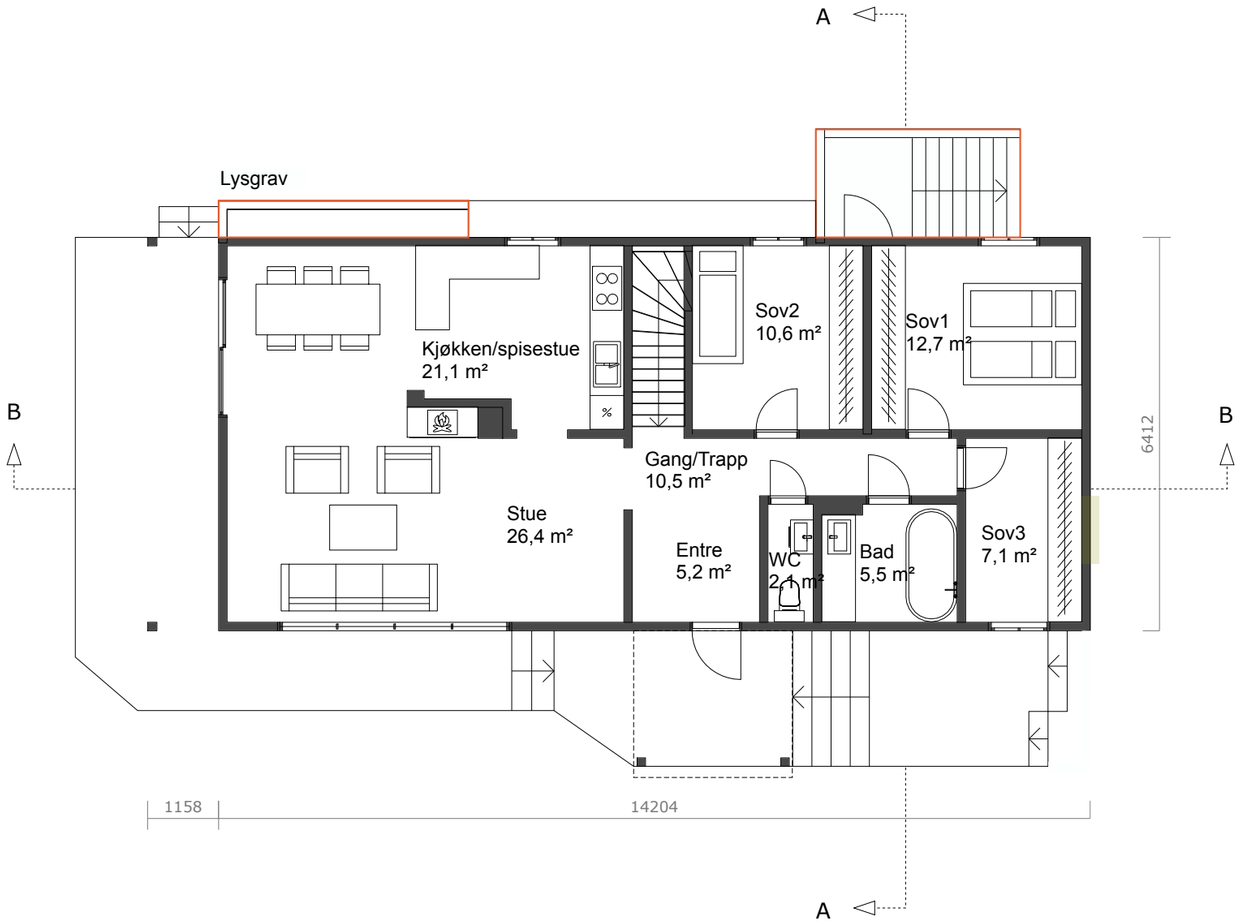

KONSEPTHUS AS

www.tegnebua.no
Gamle Hellvikvei 11
1459 NESODDEN
post@tegnebua.no

TILTAKSADRESSE:
Martin Johansens veg 58
2070 Råholt

TILTAKSHAVER:
Jon Arlov

Gnr I Bnr I Snr
95 I 500 I 0 I 0

TEGNET AV:
Jenny Rishovd

VERSJON:
1

DATO:
15.04.26

MÅL I:
mm

PAPIRSTØRRELSE:
A3

Himmelretning:

BRA totalt: 101,3m²

BRA hoveddel: 101,3m²

BRA tilleggsdel: 0m²


Fasadeendring

Bruksendring

Terrengendring/støttemur

E-8 SNITT AA

SKALA 1:100

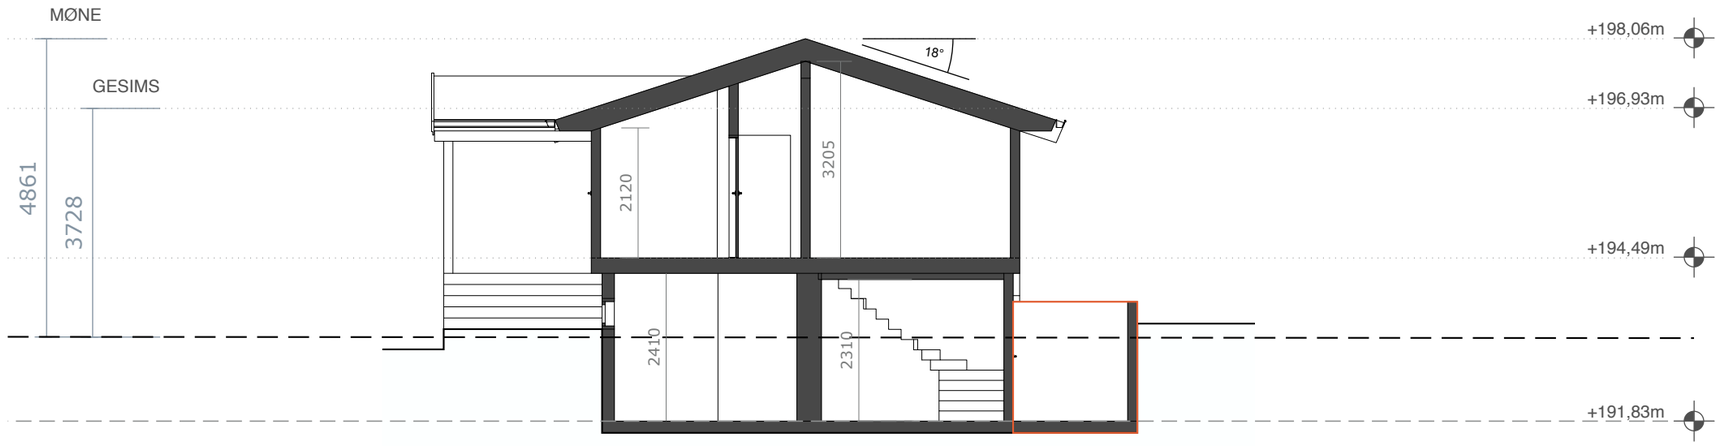

Fasadeendring

Bruksendring

Terrengendring/støttemur

Eksisterende terreng = Nytt terreng

Gjennomsnittlig terreng

KONSEPTHUS AS
www.tegnebua.no
Gamle Hellvikvei 11
1459 NESODDEN
post@tegnebua.no

TILTAKSADRESSE:
Martin Johansens veg 58
2070 Råholt

TILTAKSHAVER:
Jon Arlov

Gnr I Bnr I Snr
95 I 500 I 0 I 0

TEGNET AV:
Jenny Rishovd

VERSJON:
1


DATO:
15.04.26

MÅL I:
mm

PAPIRSTØRRELSE:
A3

E-9 SNITT BB

SKALA 1:100

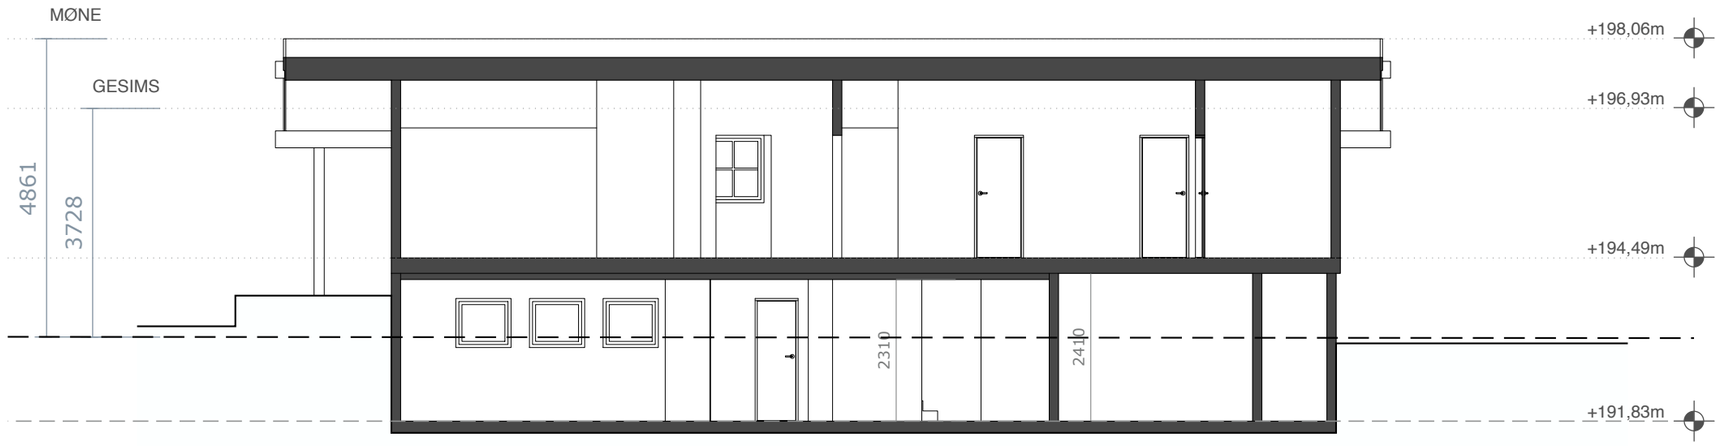

Fasadeendring

Bruksendring

Terrengendring/støttemur

Eksisterende terreng = Nytt terreng

Gjennomsnittlig terreng

KONSEPTHUS AS
www.tegnebua.no
Gamle Hellvikvei 11
1459 NESODDEN
post@tegnebua.no

TILTAKSADRESSE:
Martin Johansens veg 58
2070 Råholt

TILTAKSHAVER:
Jon Arlov

Gnr I Bnr I Snr
95 I 500 I 0 I 0

TEGNET AV:
Jenny Rishovd

VERSJON:
1


DATO:
15.04.26


MÅL I:
mm

PAPIRSTØRRELSE:
A3

E-10 FASADE NORD OG VEST

SKALA 1:100

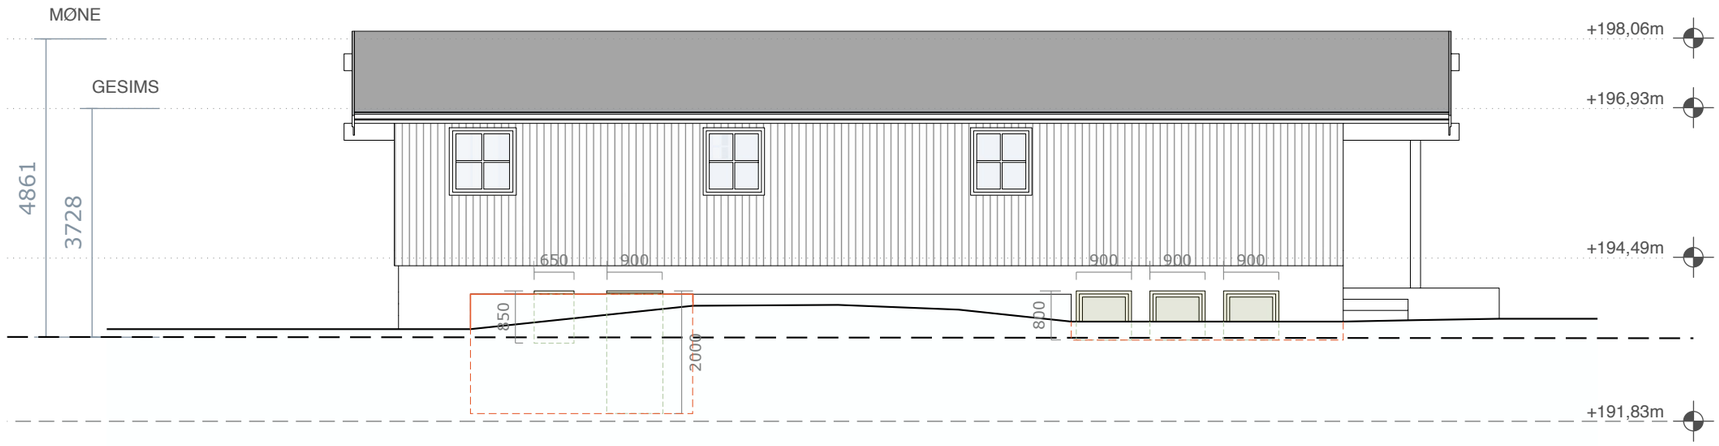

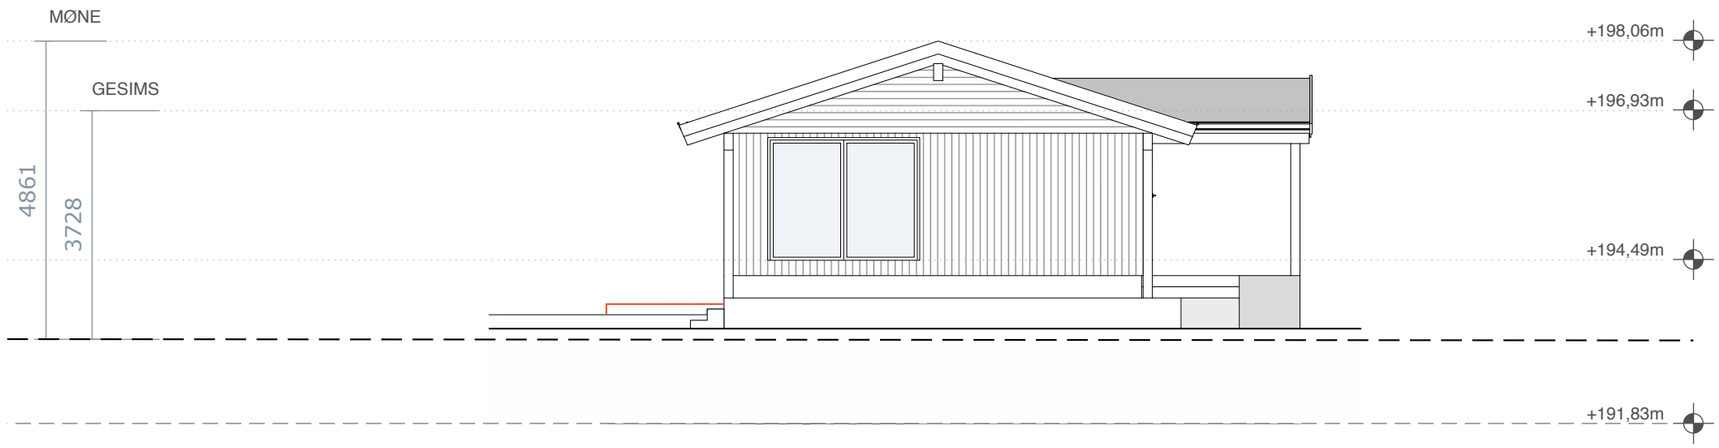

Fasadeendring

Bruksendring

Terrengendring/støttemur

Eksisterende terreng = Nytt terreng

Gjennomsnittlig terreng

KONSEPTHUS AS

www.tegnebua.no
Gamle Hellvikvei 11
1459 NESODDEN
post@tegnebua.no

TILTAKSADRESSE:
Martin Johansens veg 58
2070 Råholt

TILTAKSHAVER:
Jon Arlov

Gnr I Bnr I Snr
95 I 500 I 0 I 0

TEGNET AV:
Jenny Rishovd

VERSJON:
1


DATO:
15.04.26


MÅL I:
mm

PAPIRSTØRRELSE:
A3

E-11 FASADE SØR OG ØST

SKALA 1:100

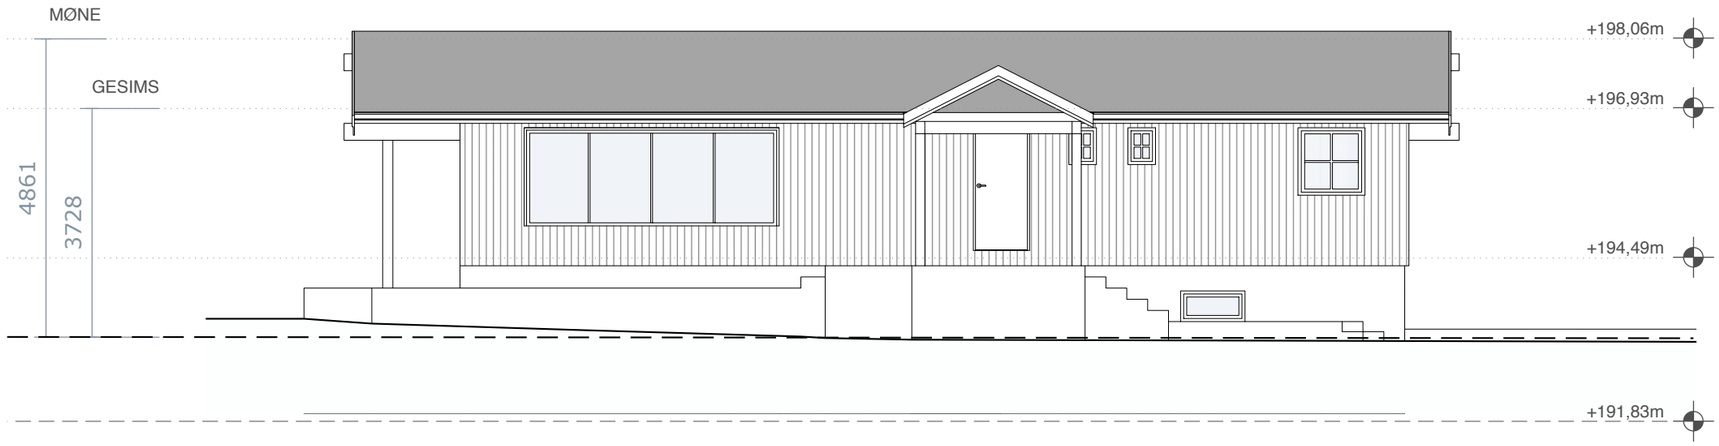

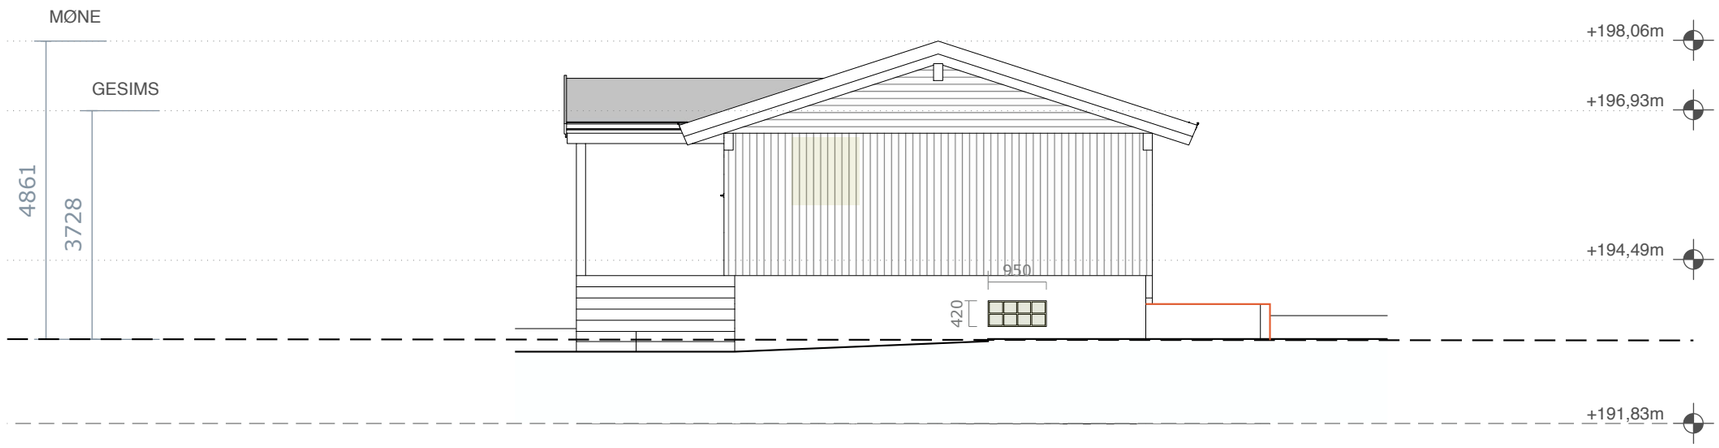

Fasadeendring

Bruksendring

Terrengendring/støttemur

Eksisterende terreng = Nytt terreng

Gjennomsnittlig terreng

KONSEPTHUS AS
www.tegnebua.no
Gamle Hellvikvei 11
1459 NESODDEN
post@tegnebua.no

TILTAKSADRESSE:
Martin Johansens veg 58
2070 Råholt

TILTAKSHAVER:
Jon Arlov

Gnr I Bnr I Snr
95 I 500 I 0 I 0

TEGNET AV:
Jenny Rishovd

VERSJON:
1

DATO:
15.04.26


MÅL I:
mm

PAPIRSTØRRELSE:
A3

Situasjonskart

Dato: 16.04.2026 Målestokk: 1:500 Koordinatsystem: UTM 32N

Det tas forbehold om riktigheten eller fullstendigheten av opplysningene i dette dok
Det kan ikke rettes krav som følge av at disse opplysningene benyttes som grunnl

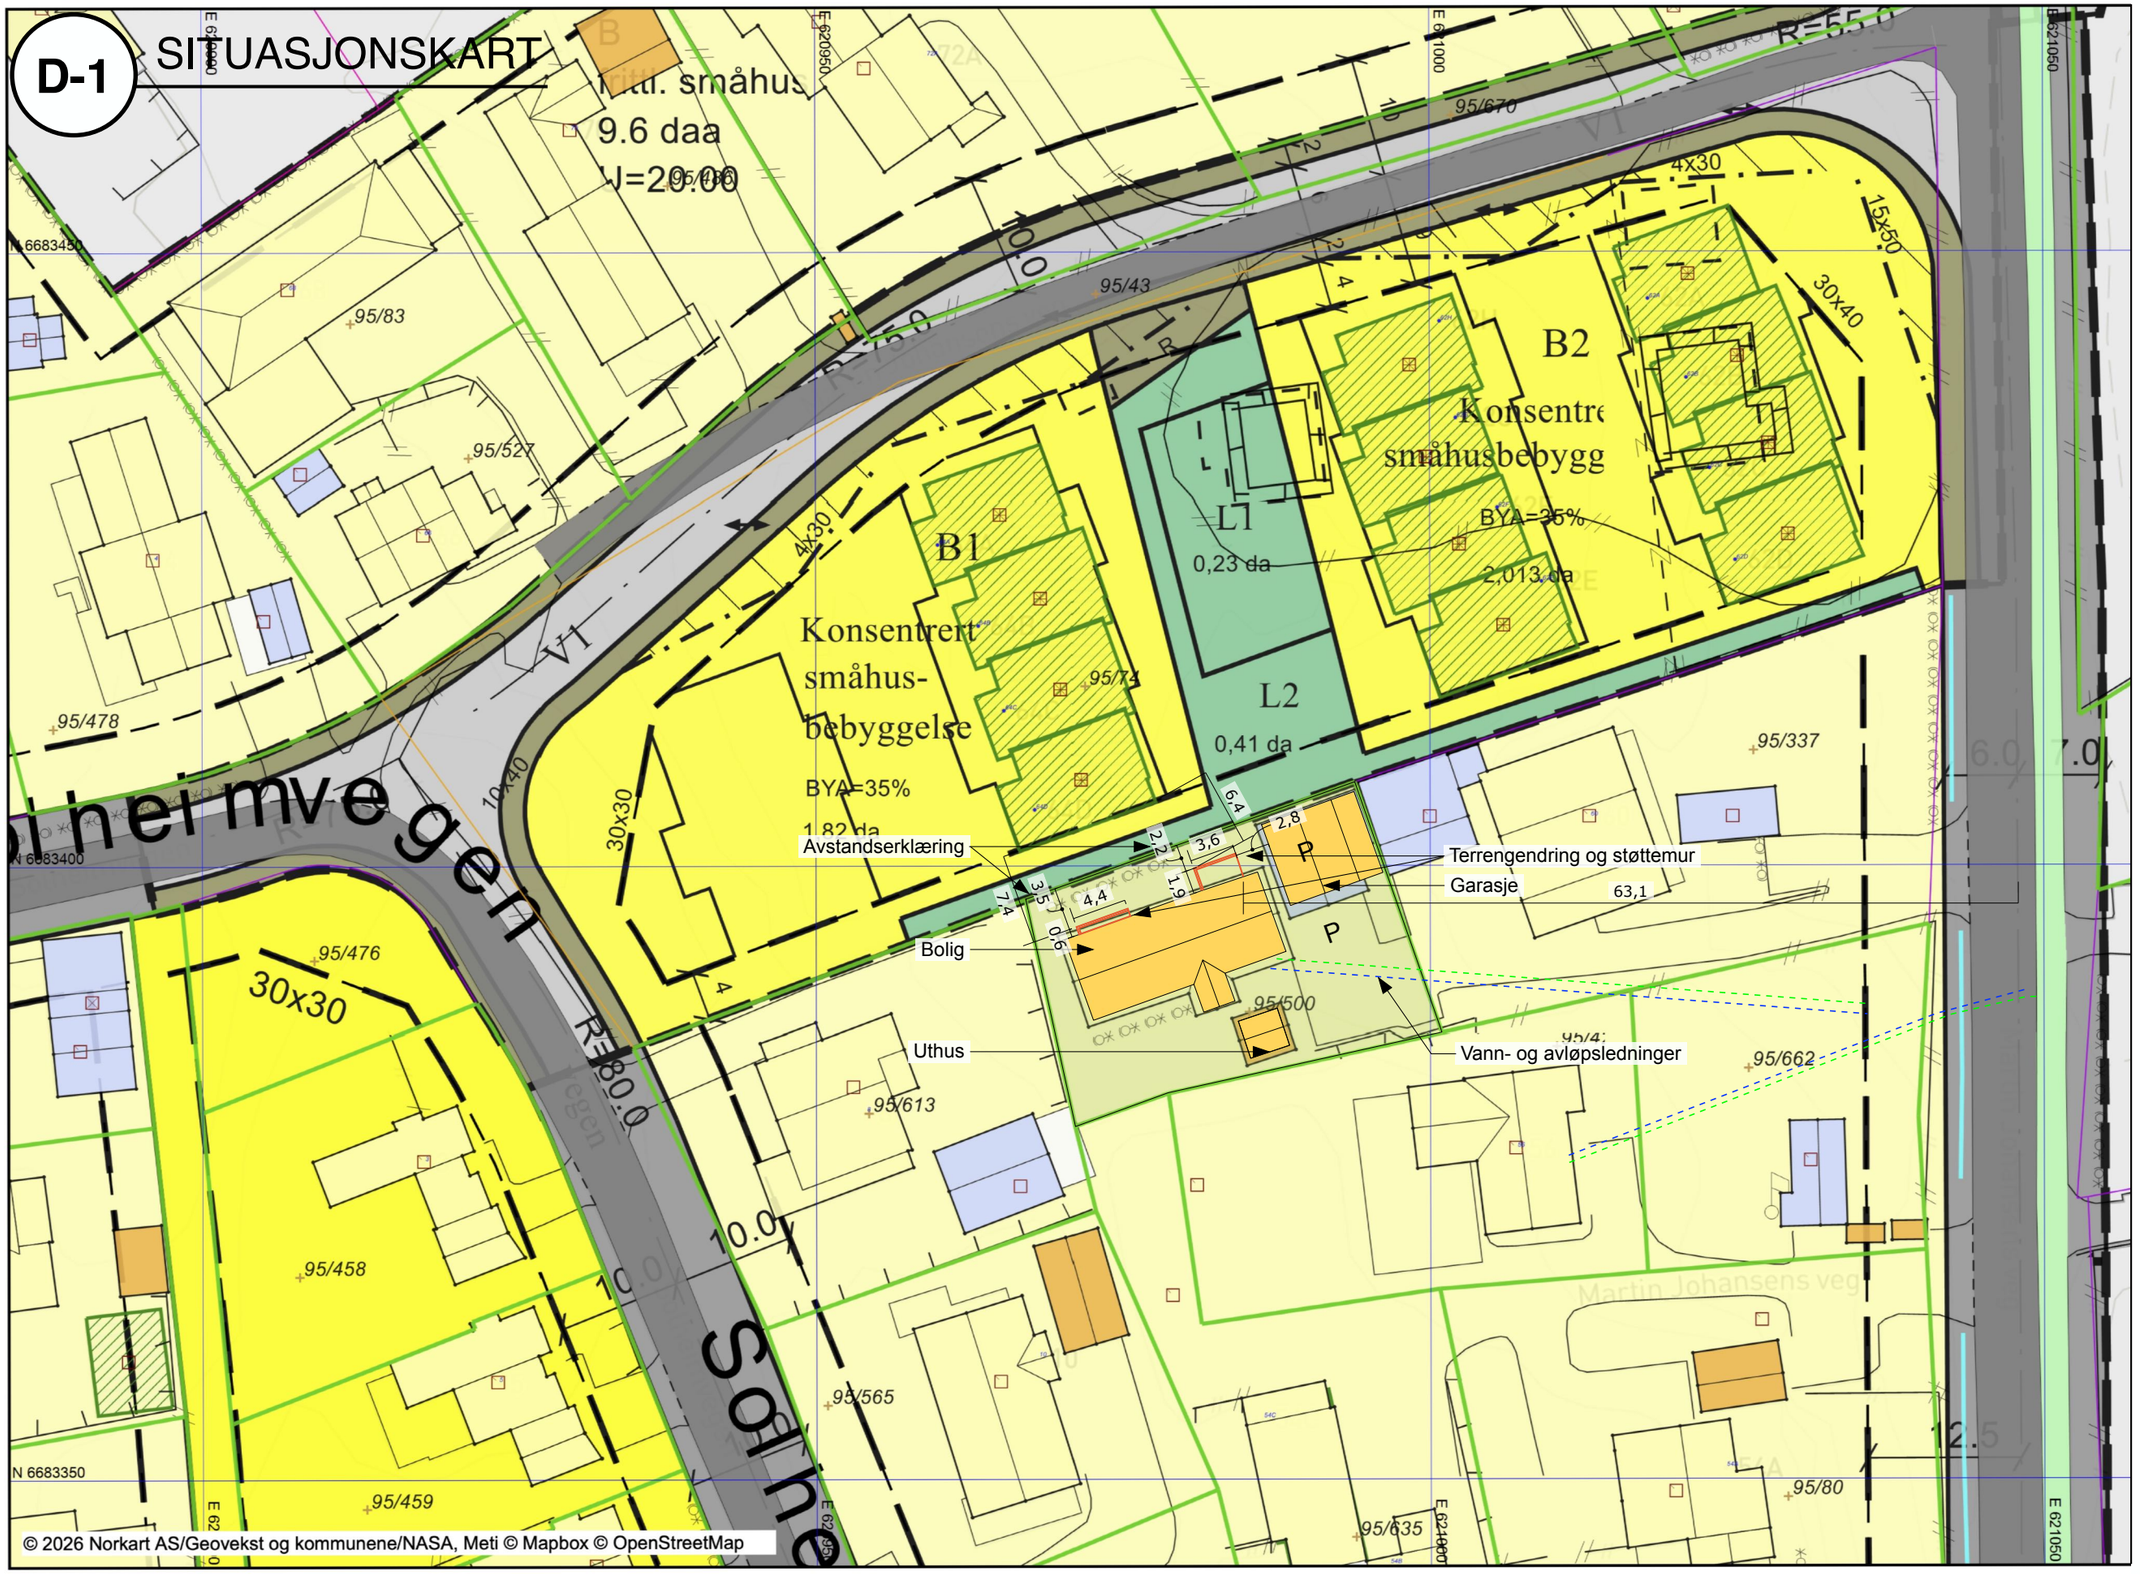

KONSEPTHUS AS
www.tegnebua.no
Gamle Hellvikvei 11
1459 NESODDEN
post@tegnebua.no

TILTAKSADRESSE:
Martin Johansens veg 58
2070 Råholt

TILTAKSHAVER:
Jon Arlov

Gnr | Bnr | Snr
95 | 500 | 0 | 0

TEGNET AV:
Jenny Rishovd

VERSJON:
1

DATO:
15.04.26

MÅL I:
m

PAPIRSTØRRELSE:
A3