
E-1 EKSISTERENDE TEGNINGER - FASADE NORD VEST

SKALA 1:100
SIST GODKJENT FRA 2006

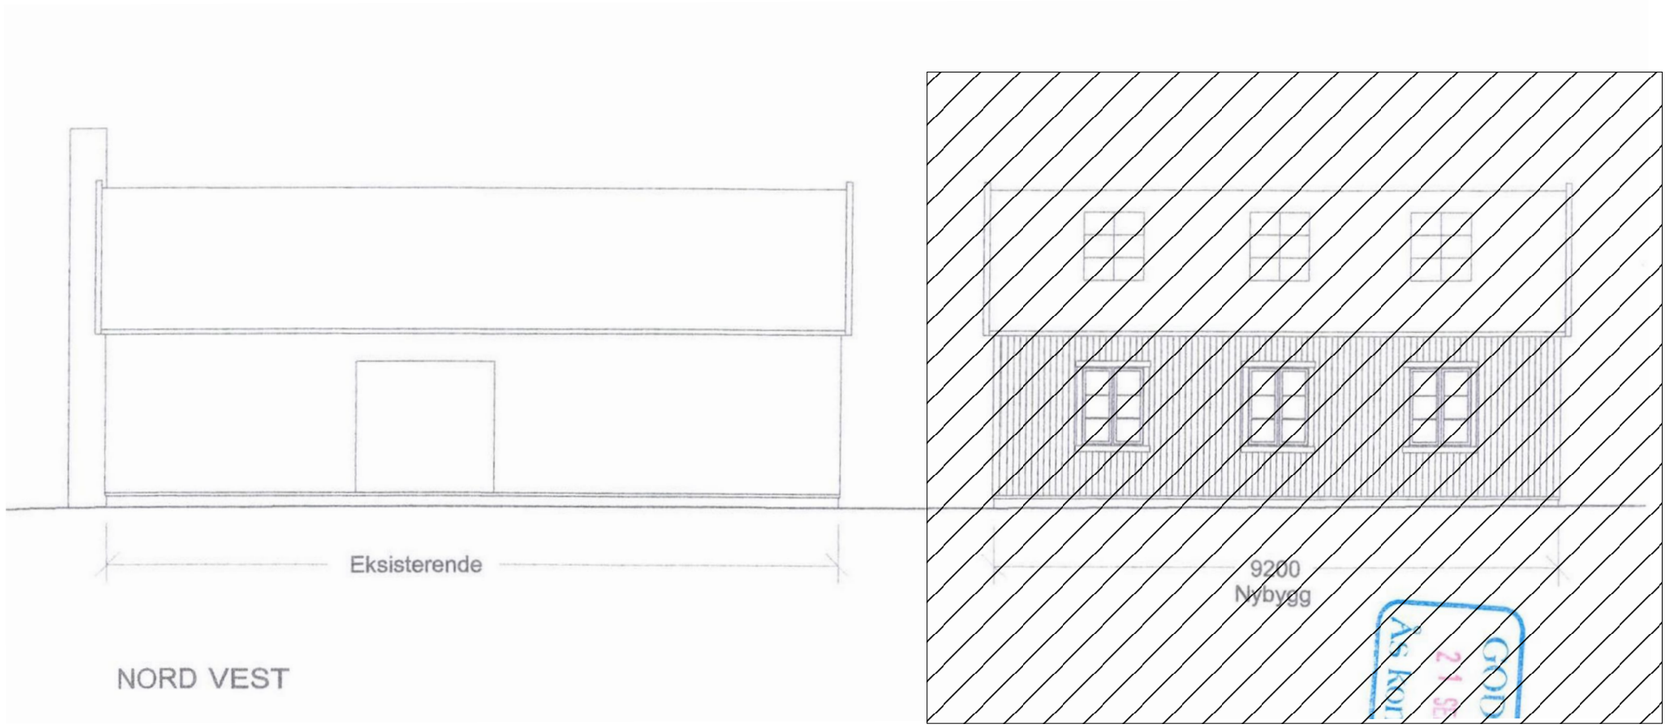

KONSEPTHUS AS
www.tegnebua.no
Gamle Hellvikvei 11
1459 NESODDEN
post@tegnebua.no

TILTAKSADRESSE:
Birkeveien 35
1459 Nesodden

TILTAKSHAVER:
Lars Løvhaug

Gnr I Bnr I Snr
113 I 31 I 0 I 0

TEGNET AV:
Jenny Rishovd

VERSJON:
1


DATO:
09.06.26


MÅL I:
mm

PAPIRSTØRRELSE:
A3

E-2 EKSISTERENDE TEGNINGER - FASADE SØR ØST OG SØR VEST

SKALA 1:100
SIST GODKJENT FRA 2000

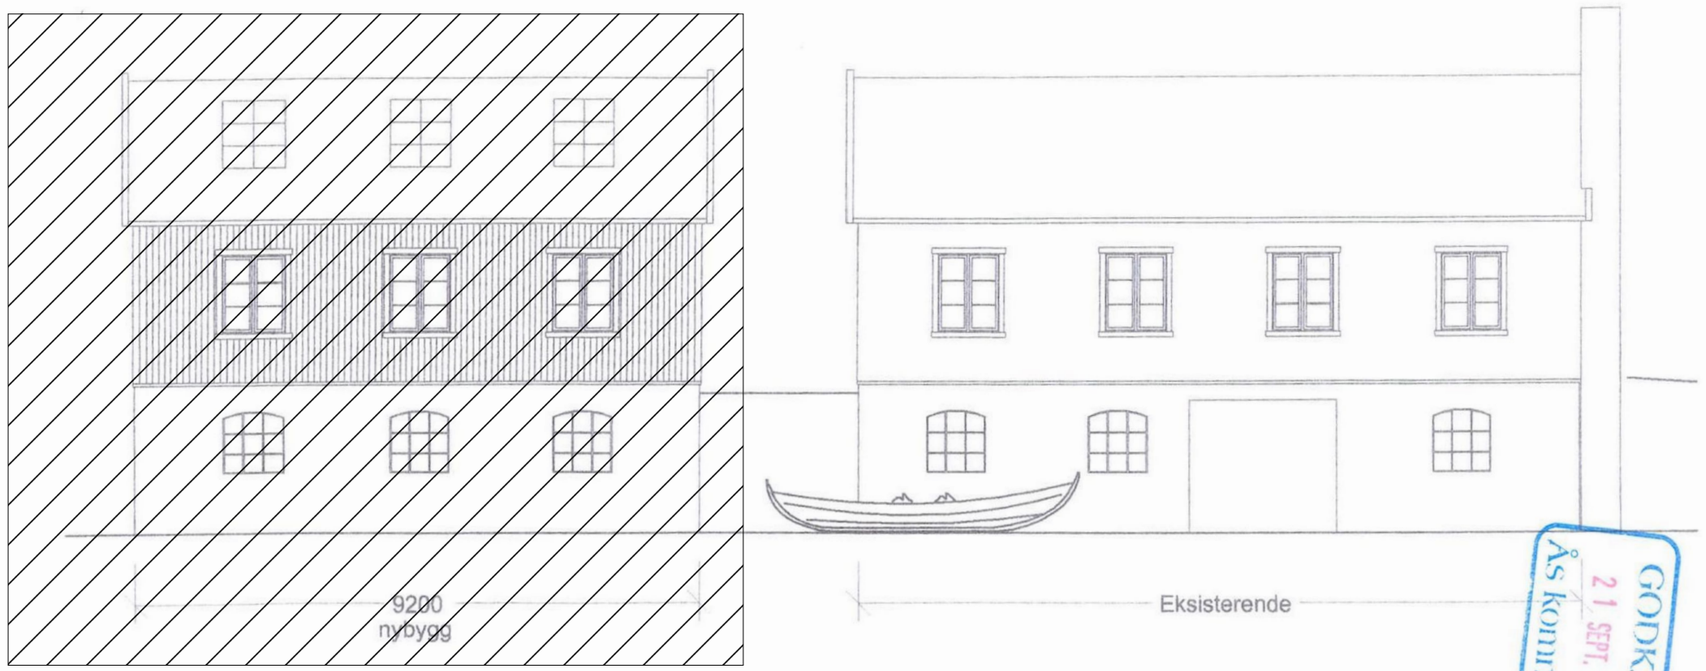

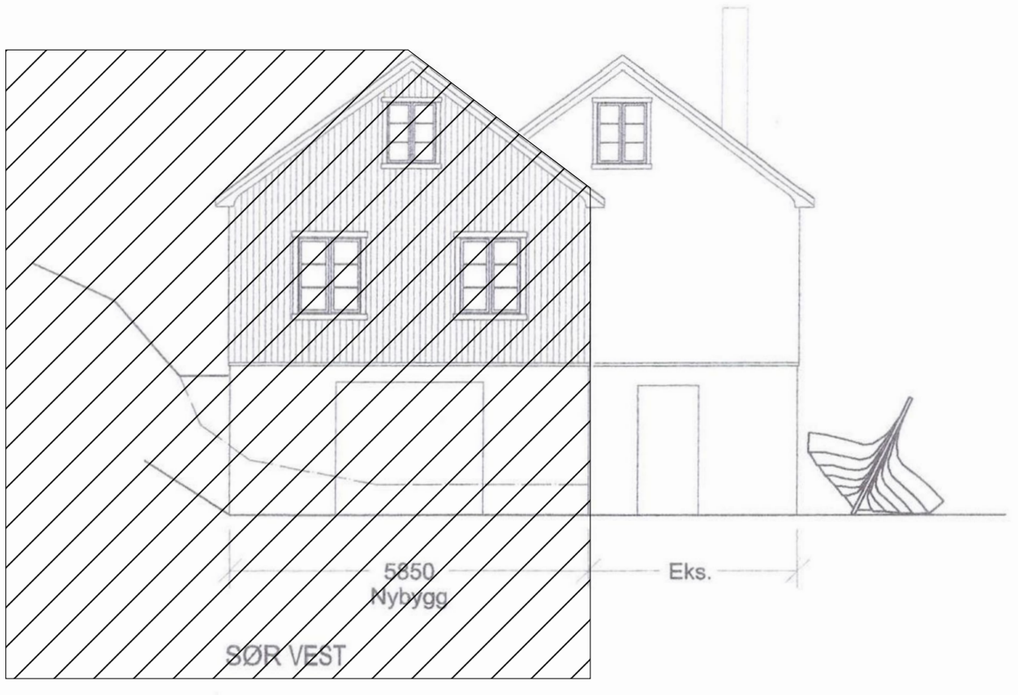

GODKJENT
21. SEPT. 2006
Ås kommune

KONSEPTHUS AS
www.tegnebua.no
Gamle Hellvikvei 11
1459 NESODDEN
post@tegnebua.no

TILTAKSADRESSE:
Birkeveien 35
1459 Nesodden

TILTAKSHAVER:
Lars Løvhaug

Gnr I Bnr I Snr
113 I 31 I 0 I 0

TEGNET AV:
Jenny Rishovd

VERSJON:
1

DATO:
09.06.26


MÅL I:
mm

PAPIRSTØRRELSE:
A3


E-3 PLAN 1 - 1. ETASJE

SKALA 1:100

PLANFORSLAG 1

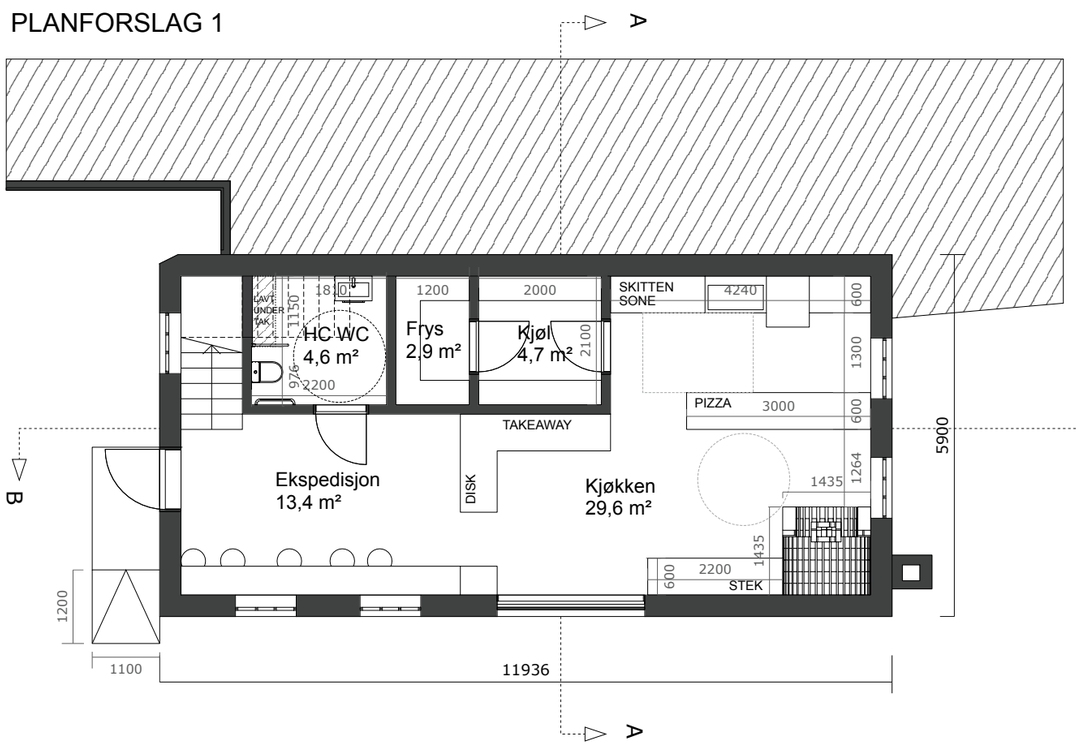

PLANFORSLAG 2

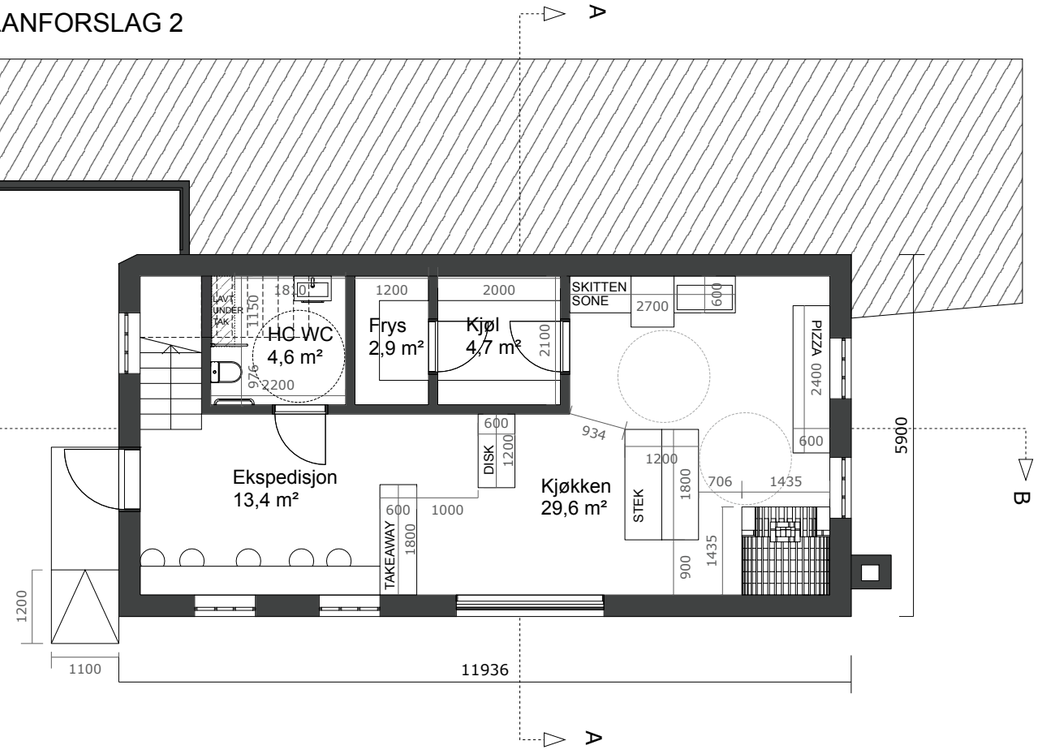

KONSEPTHUS AS
www.tegnebua.no
Gamle Hellvikvei 11
1459 NESODDEN
post@tegnebua.no

TILTAKSADRESSE:
Birkeveien 35
1459 Nesodden

TILTAKSHAVER:
Lars Løvhaug

Gnr | Bnr | Snr
113 | 31 | 0 | 0

TEGNET AV:
Jenny Rishovd


VERSJON:
1

DATO:
09.06.26

MÅL I:
mm

PAPIRSTØRRELSE:
A3

HIMMELRETNING

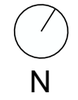


BRA

BRA totalt: 57,9m²
BRA hoveddel: 50,3m²
BRA tilleggsdel: 7,6m²

E-4 PLAN 2 - 2. ETASJE

SKALA 1:100

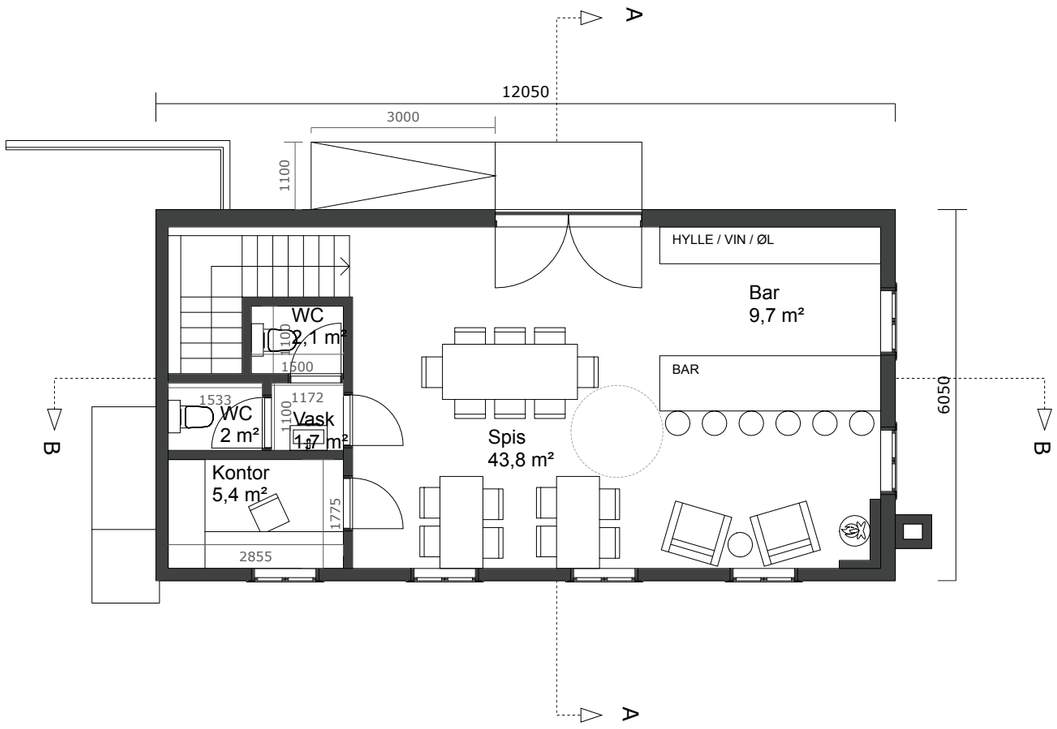

KONSEPTHUS AS
www.tegnebua.no
Gamle Hellvikvei 11
1459 NESODDEN
post@tegnebua.no

TILTAKSADRESSE:
Birkeveien 35
1459 Nesodden

TILTAKSHAVER:
Lars Løvhaug

Gnr I Bnr I Snr
113 I 31 I 0 I 0

TEGNET AV:
Jenny Rishovd

VERSJON:
1

DATO:
09.06.26

MÅL I:
mm

PAPIRSTØRRELSE:
A3

HIMMELRETNING


N

BRA

BRA totalt: 64,6m²
BRA hoveddel: 64,6m²
BRA tilleggsdel: 0m²

E-5 SNITT AA

SKALA 1:100

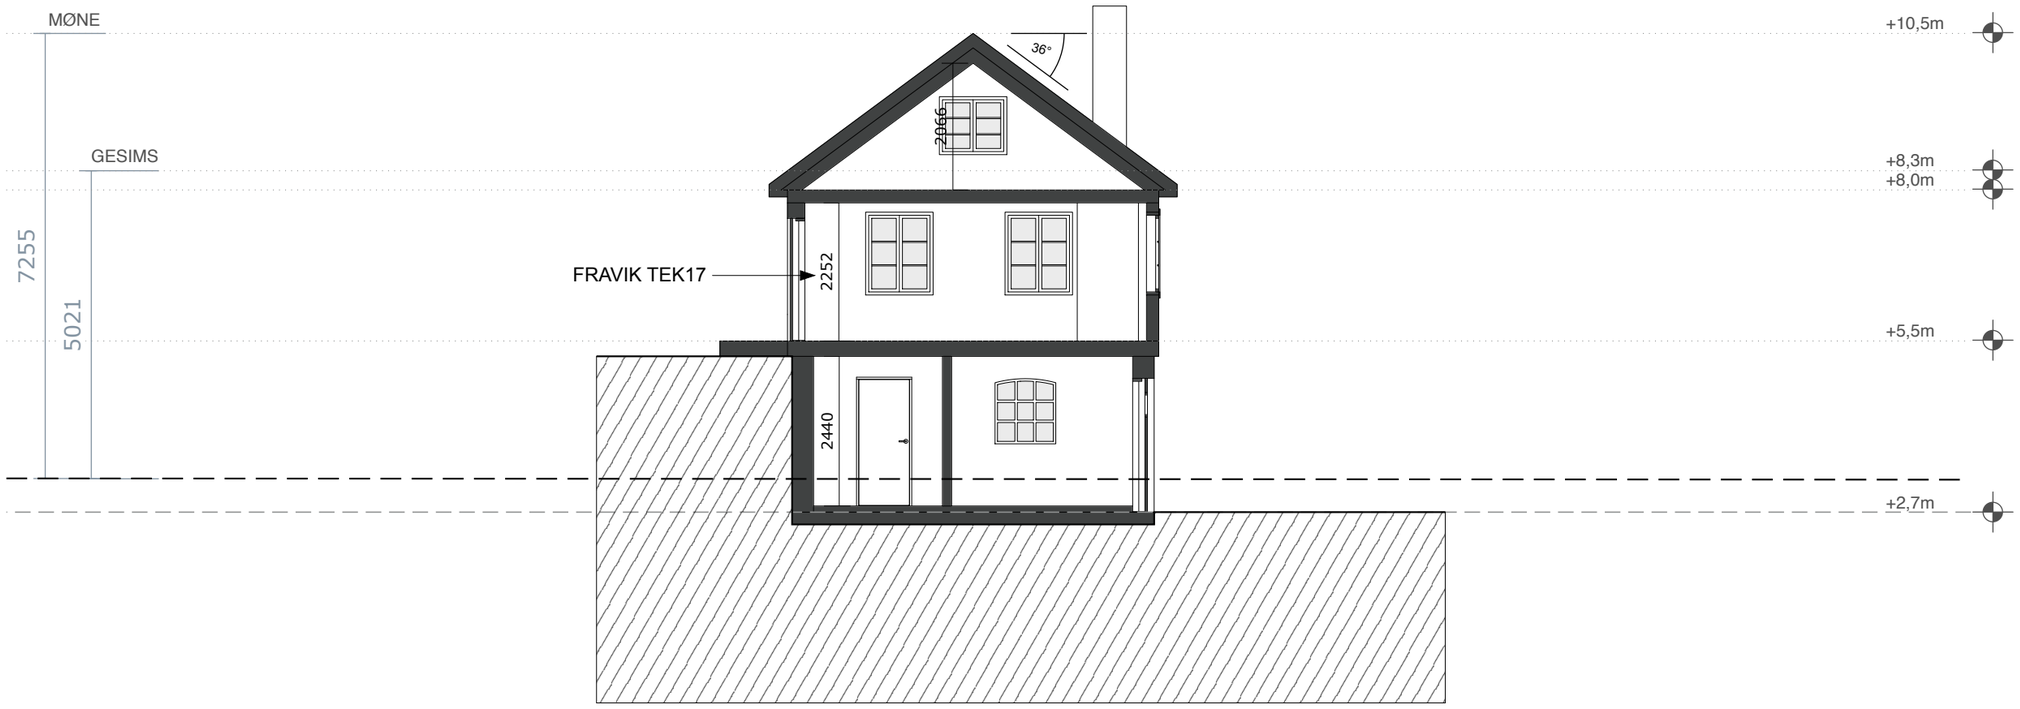

Eksisterende terreng
= Nytt terreng

Gjennomsnittlig terreng

KONSEPTHUS AS
www.tegnebua.no
Gamle Hellvikvei 11
1459 NESODDEN
post@tegnebua.no

TILTAKSADRESSE:
Birkeveien 35
1459 Nesodden

TILTAKSHAVER:
Lars Løvhaug

Gnr I Bnr I Snr
113 I 31 I 0 I 0

TEGNET AV:
Jenny Rishovd

VERSJON:
1


DATO:
09.06.26

MÅL I:
mm

PAPIRSTØRRELSE:
A3

E-6 SNITT BB

SKALA 1:100

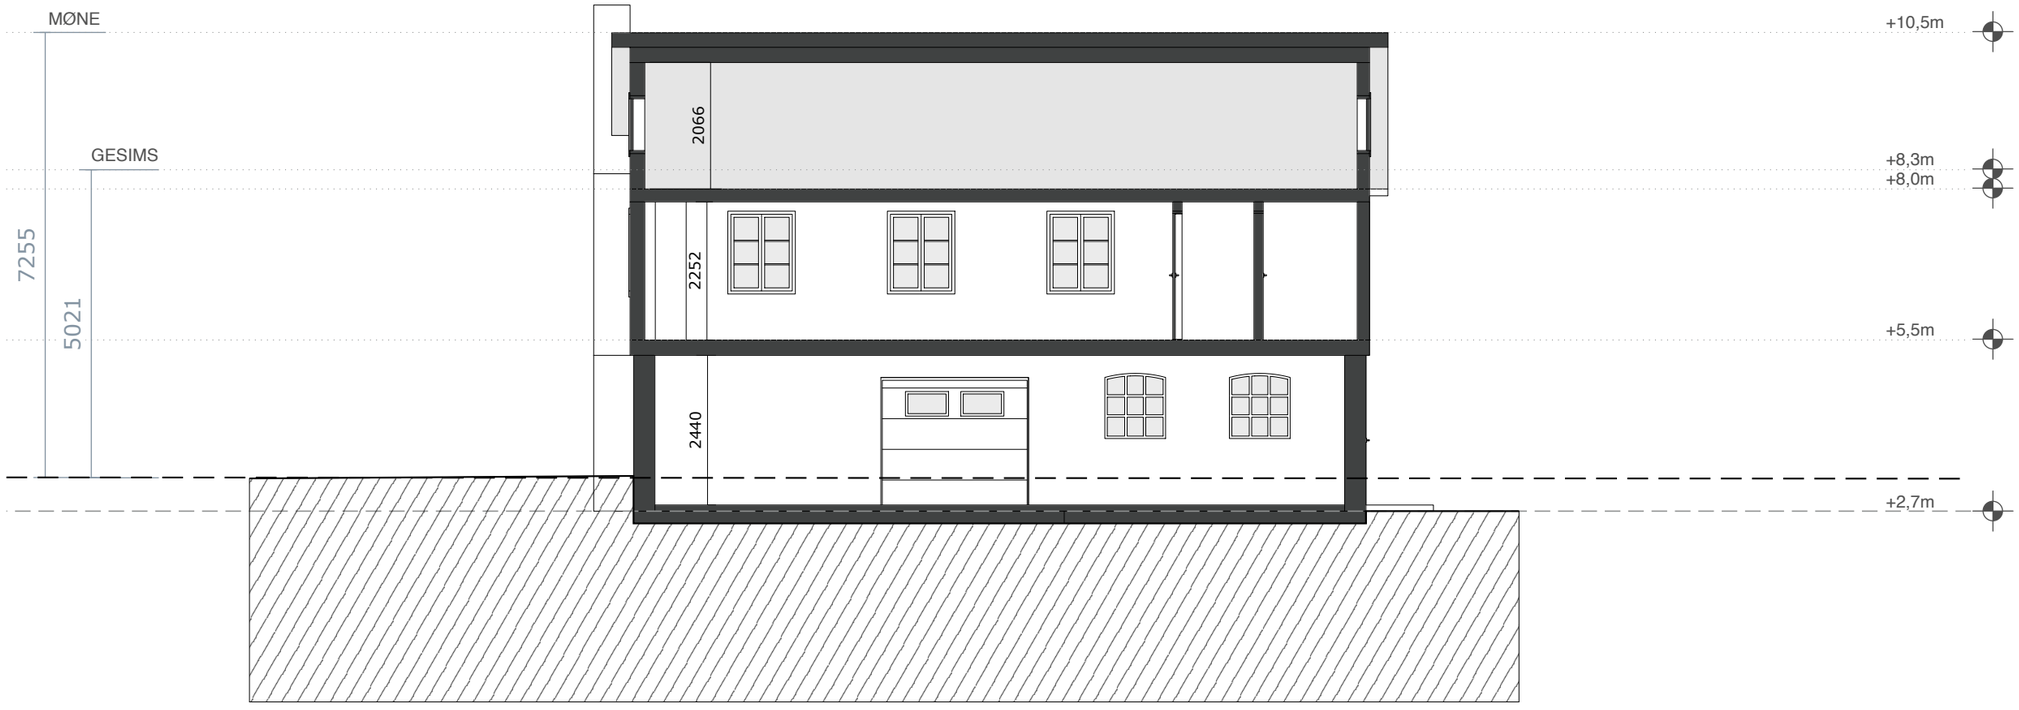

Eksisterende terreng
= Nytt terreng

Gjennomsnittlig terreng

KONSEPTHUS AS
www.tegnebua.no
Gamle Hellvikvei 11
1459 NESODDEN
post@tegnebua.no

TILTAKSADRESSE:
Birkeveien 35
1459 Nesodden

TILTAKSHAVER:
Lars Løvhaug

Gnr | Bnr | Snr
113 | 31 | 0 | 0

TEGNET AV:
Jenny Rishovd

VERSJON:
1


DATO:
09.06.26

MÅL I:
mm


PAPIRSTØRRELSE:
A3

E-7 FASADE NORD VEST OG NORD ØST

SKALA 1:100

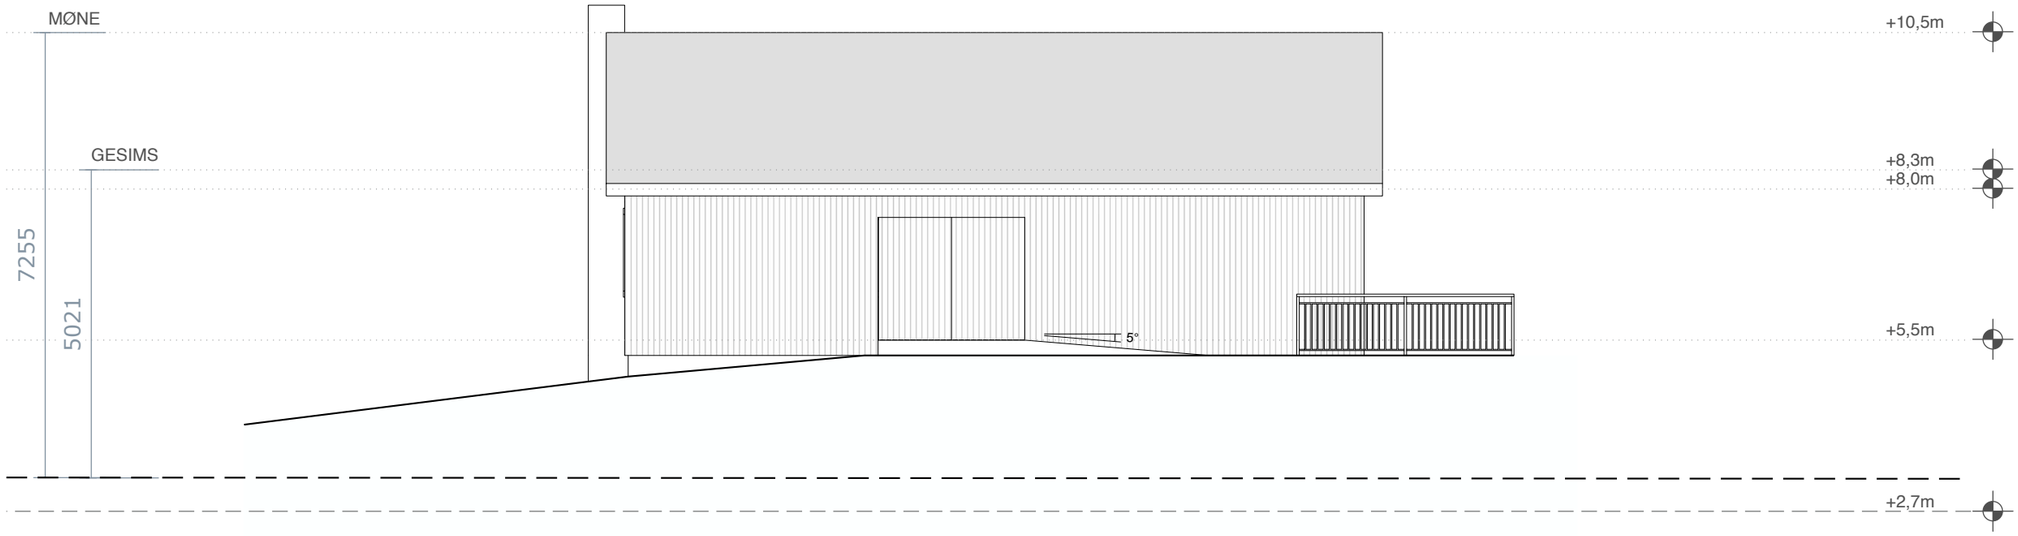

FASADE NORD VEST

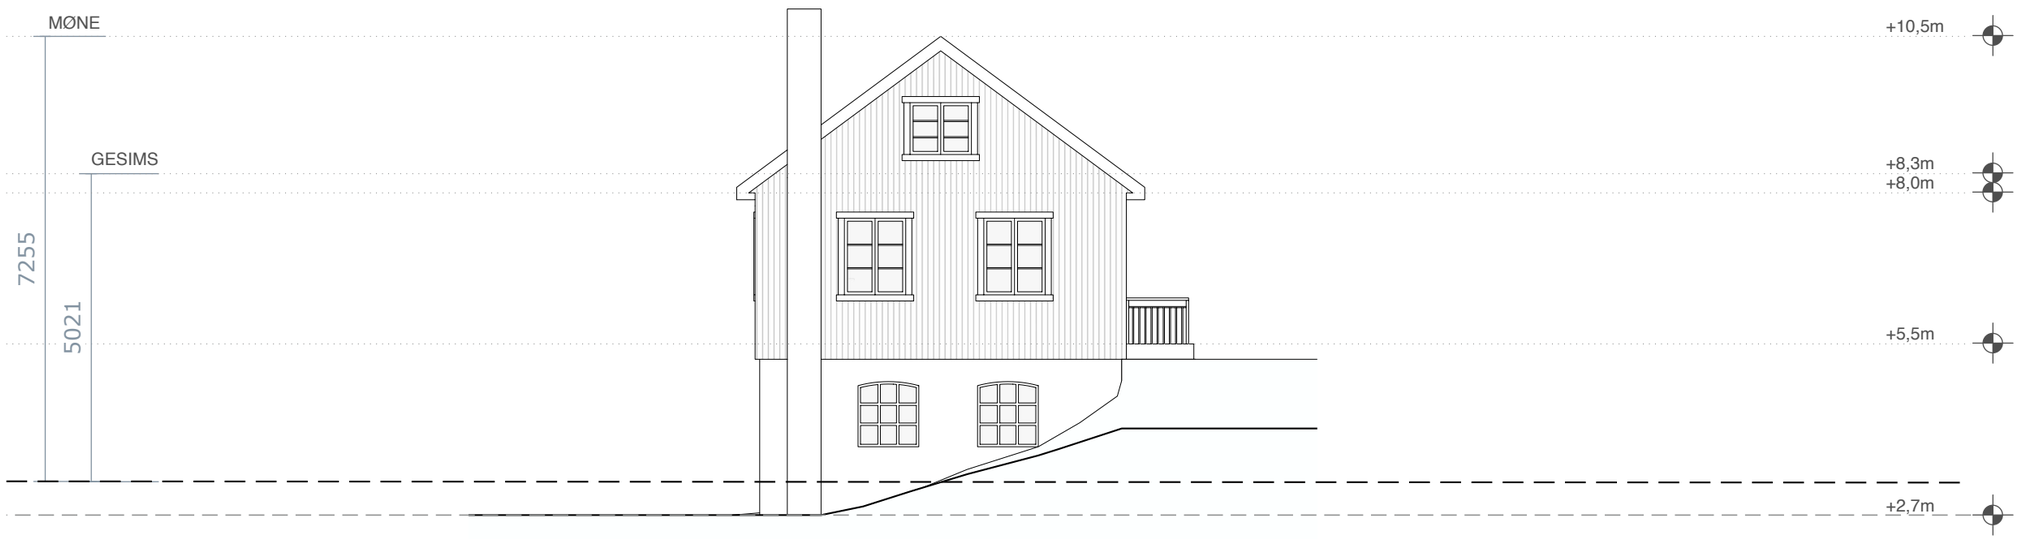

FASADE NORD ØST

KONSEPTHUS AS
www.tegnebua.no
Gamle Hellvikvei 11
1459 NESODDEN
post@tegnebua.no

TILTAKSADRESSE:
Birkeveien 35
1459 Nesodden

TILTAKSHAVER:
Lars Løvhaug

Gnr I Bnr I Snr
113 I 31 I 0 I 0

TEGNET AV:
Jenny Rishovd

VERSJON:
1

DATO:
09.06.26

MÅL I:
mm

PAPIRSTØRRELSE:
A3

E-8 FASADE SØR ØST OG SØR VEST

SKALA 1:100



FASADE SØR ØST



FASADE SØR VEST

Eksisterende terreng
= Nytt terreng

Gjennomsnittlig terreng

KONSEPTHUS AS
www.tegnebua.no
Gamle Hellvikvei 11
1459 NESODDEN
post@tegnebua.no

TILTAKSADRESSE:
Birkeveien 35
1459 Nesodden

TILTAKSHAVER:
Lars Løvhaug

Gnr I Bnr I Snr
113 I 31 I 0 I 0

TEGNET AV:
Jenny Rishovd

VERSJON:
1

DATO:
09.06.26

MÅL I:
mm

PAPIRSTØRRELSE:
A3