
E-1 EKSISTERENDE TEGNINGER - PLAN 0

SKALA 1:100
SIST GODKJENT FRA 2006

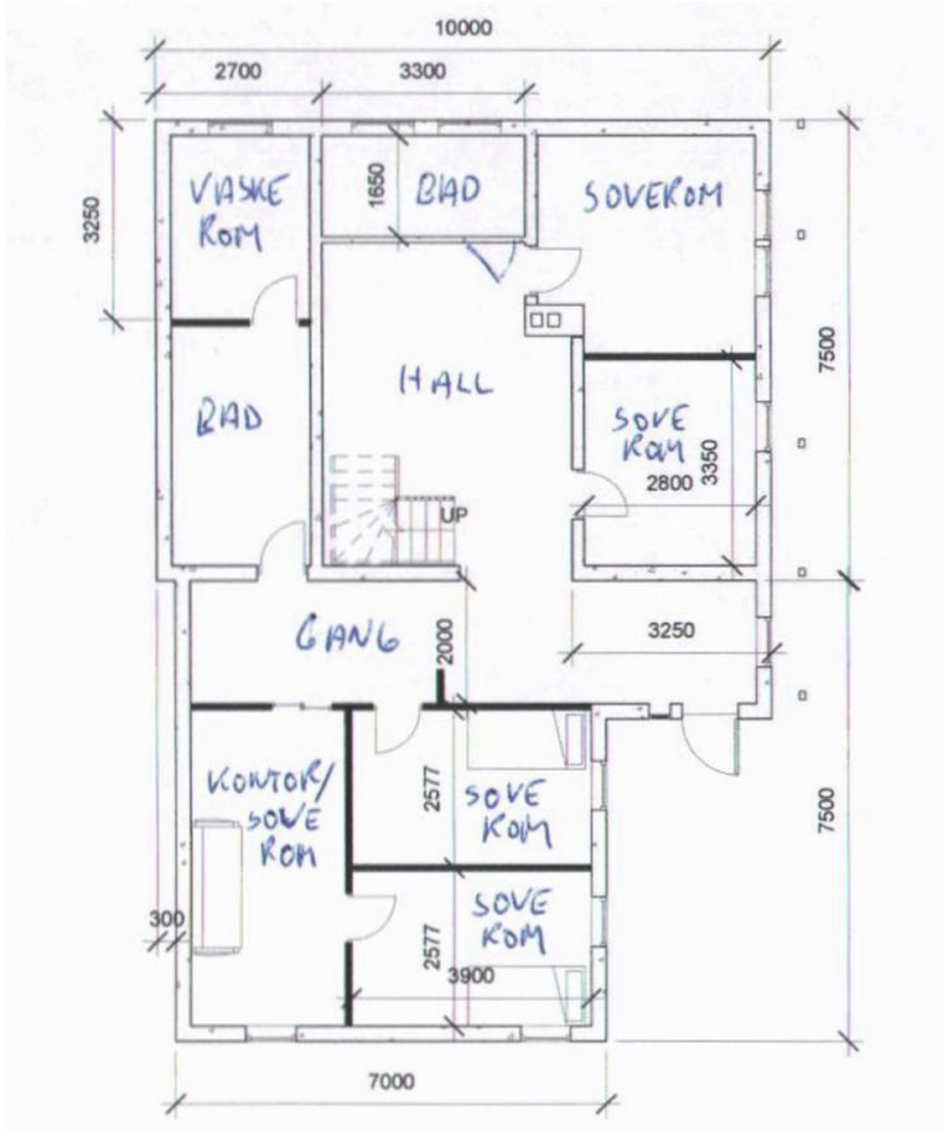

KONSEPTHUS AS
www.tegnebua.no
Gamle Hellvikvei 11
1459 NESODDEN
post@tegnebua.no

TILTAKSADRESSE:
Skiferlia 12
1352 Kolsås

TILTAKSHAVER:
Lars Christian
Aasen

Gnr | Bnr | Snr
91 | 84 | 0 | 0

TEGNET AV:
Jenny Rishovd

VERSJON:
1

DATO:
29.04.26

MÅL I:
mm

PAPIRSTØRRELSE:
A3

HIMMELRETNING

N

E-2 EKSISTERENDE TEGNINGER - FASADE VEST

SKALA 1:100
SIST GODKJENT FRA 2006

KONSEPTHUS AS
www.tegnebua.no
Gamle Hellvikvei 11
1459 NESODDEN
post@tegnebua.no

TILTAKSADRESSE:
Skiferlia 12
1352 Kolsås

TILTAKSHAVER:
Lars Christian
Aasen

Gnr I Bnr I Snr
91 I 84 I 0 I 0


TEGNET AV:
Jenny Rishovd

VERSJON:
1

DATO:
29.04.26


MÅL I:
mm

PAPIRSTØRRELSE:
A3

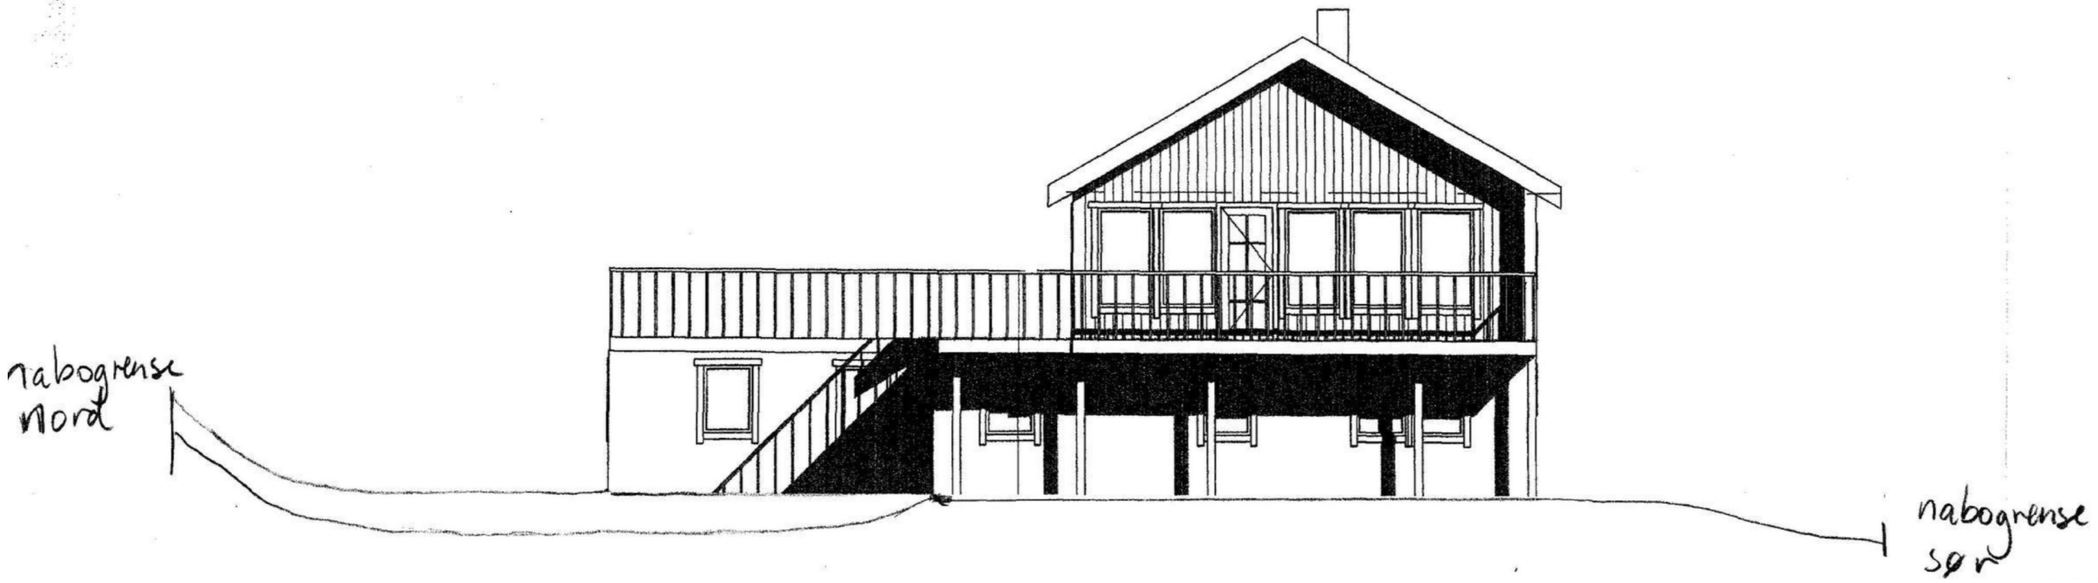

E-3 EKSISTERENDE TEGNINGER - FASADE SØR

SKALA 1:100
SIST GODKJENT FRA 2006

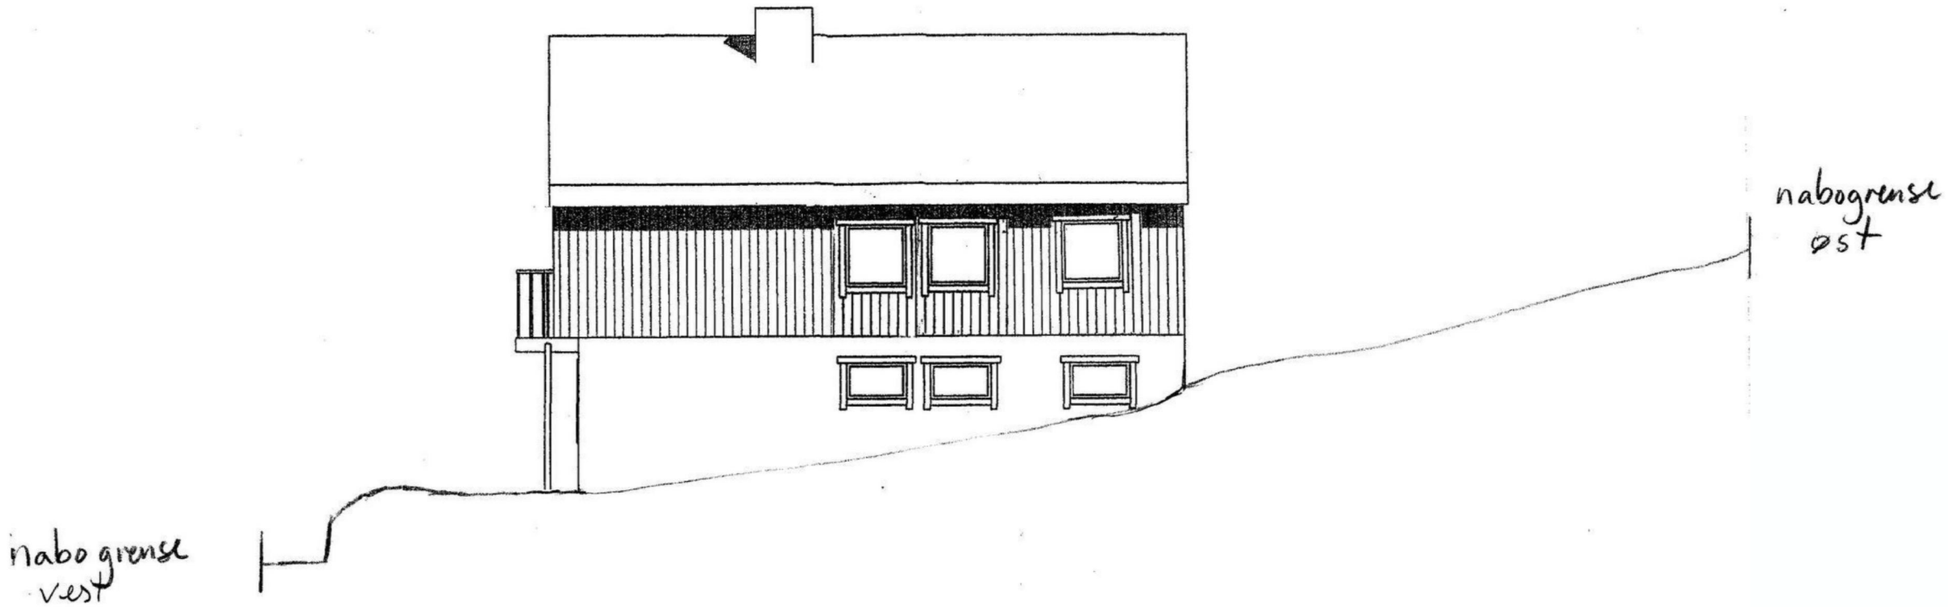

KONSEPTHUS AS
www.tegnebua.no
Gamle Hellvikvei 11
1459 NESODDEN
post@tegnebua.no

TILTAKSADRESSE:
Skiferlia 12
1352 Kolsås

TILTAKSHAVER:
Lars Christian
Aasen

Gnr I Bnr I Snr
91 I 84 I 0 I 0

TEGNET AV:
Jenny Rishovd

VERSJON:
1


DATO:
29.04.26

MÅL I:
mm

PAPIRSTØRRELSE:
A3

E-4 EKSISTERENDE TEGNINGER - FASADE ØST

SKALA 1:100
SIST GODKJENT FRA 2006

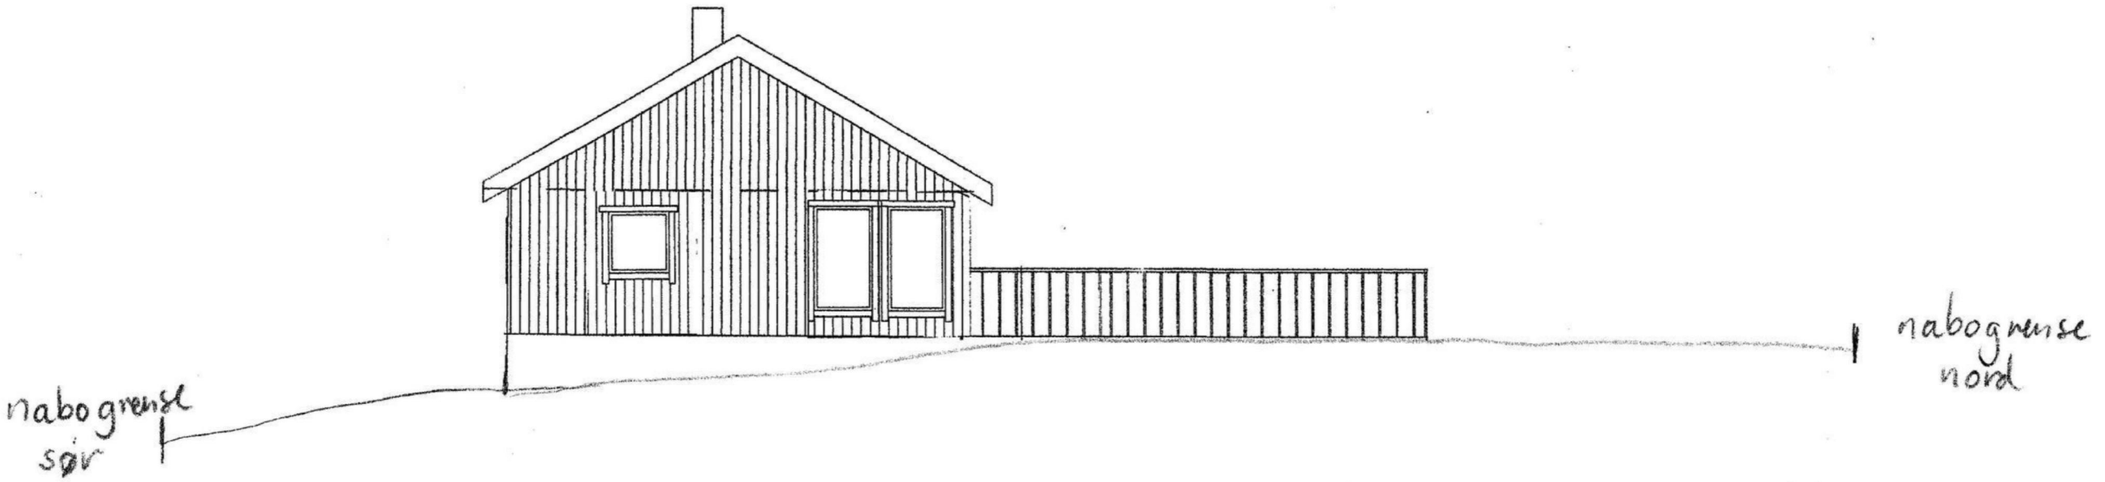

KONSEPTHUS AS
www.tegnebua.no
Gamle Hellvikvei 11
1459 NESODDEN
post@tegnebua.no

TILTAKSADRESSE:
Skiferlia 12
1352 Kolsås

TILTAKSHAVER:
Lars Christian
Aasen

Gnr I Bnr I Snr
91 I 84 I 0 I 0

TEGNET AV:
Jenny Rishovd

VERSJON:
1

DATO:
29.04.26

MÅL I:
mm

PAPIRSTØRRELSE:
A3

E-5 EKSISTERENDE TEGNINGER - FASADE NORD

SKALA 1:100
SIST GODKJENT FRA 2006

KONSEPTHUS AS
www.tegnebua.no
Gamle Hellvikvei 11
1459 NESODDEN
post@tegnebua.no

TILTAKSADRESSE:
Skiferlia 12
1352 Kolsås

TILTAKSHAVER:
Lars Christian
Aasen

Gnr I Bnr I Snr
91 I 84 I 0 I 0


TEGNET AV:
Jenny Rishovd

VERSJON:
1

DATO:
29.04.26


MÅL I:
mm

PAPIRSTØRRELSE:
A3

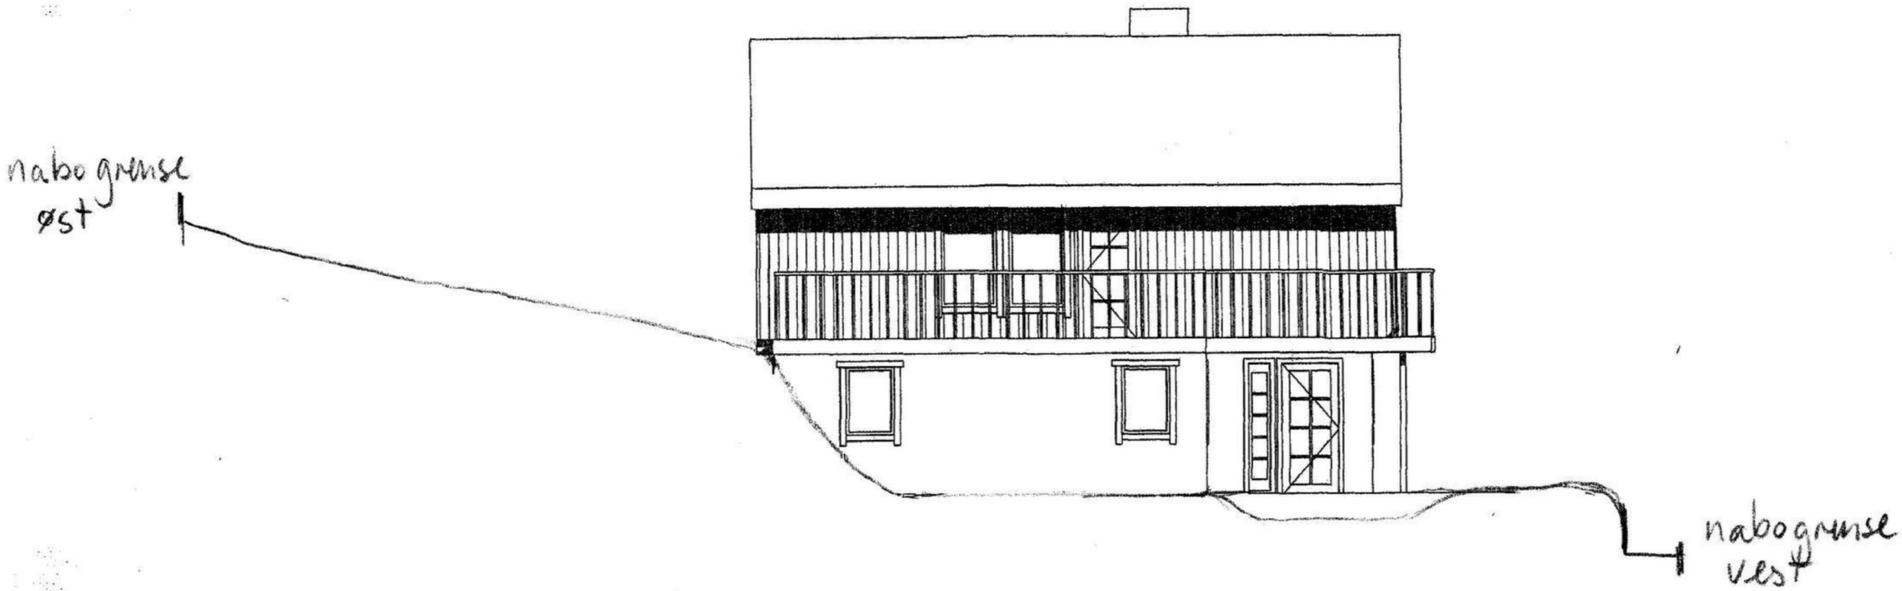

E-6 EKSISTERENDE TEGNINGER - SNITT

SKALA 1:100
SIST GODKJENT FRA 2006

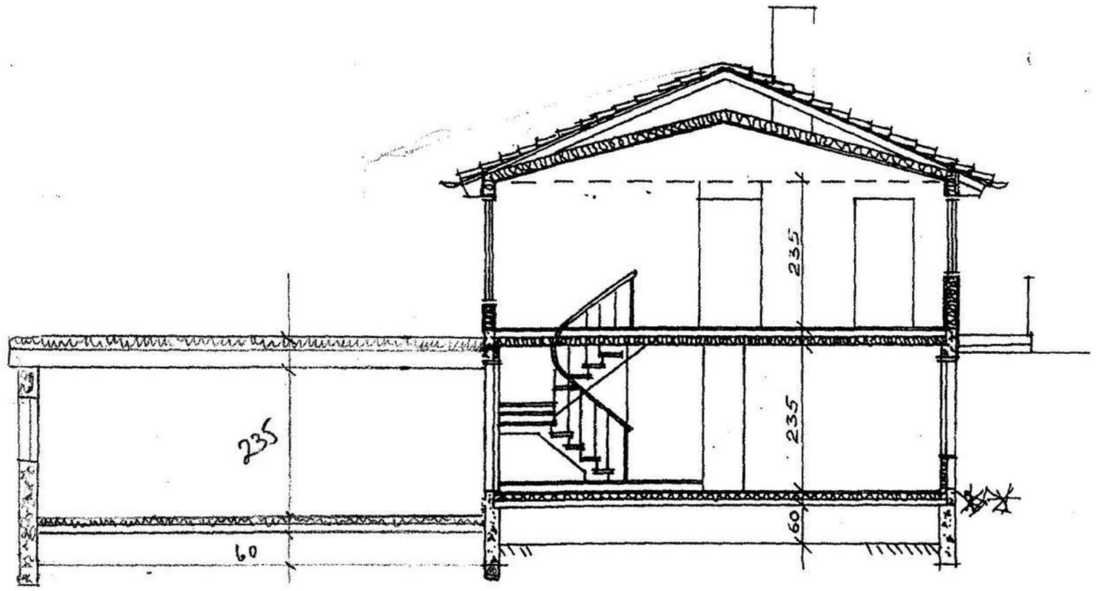

SNITT

KONSEPTHUS AS
www.tegnebua.no
Gamle Hellvikvei 11
1459 NESODDEN
post@tegnebua.no

TILTAKSADRESSE:
Skiferlia 12
1352 Kolsås

TILTAKSHAVER:
Lars Christian
Aasen

Gnr I Bnr I Snr
91 I 84 I 0 I 0

TEGNET AV:
Jenny Rishovd

VERSJON:
1


DATO:
29.04.26

MÅL I:
mm

PAPIRSTØRRELSE:
A3

E-7 PLAN 0 - UNDERETASJE

SKALA 1:100

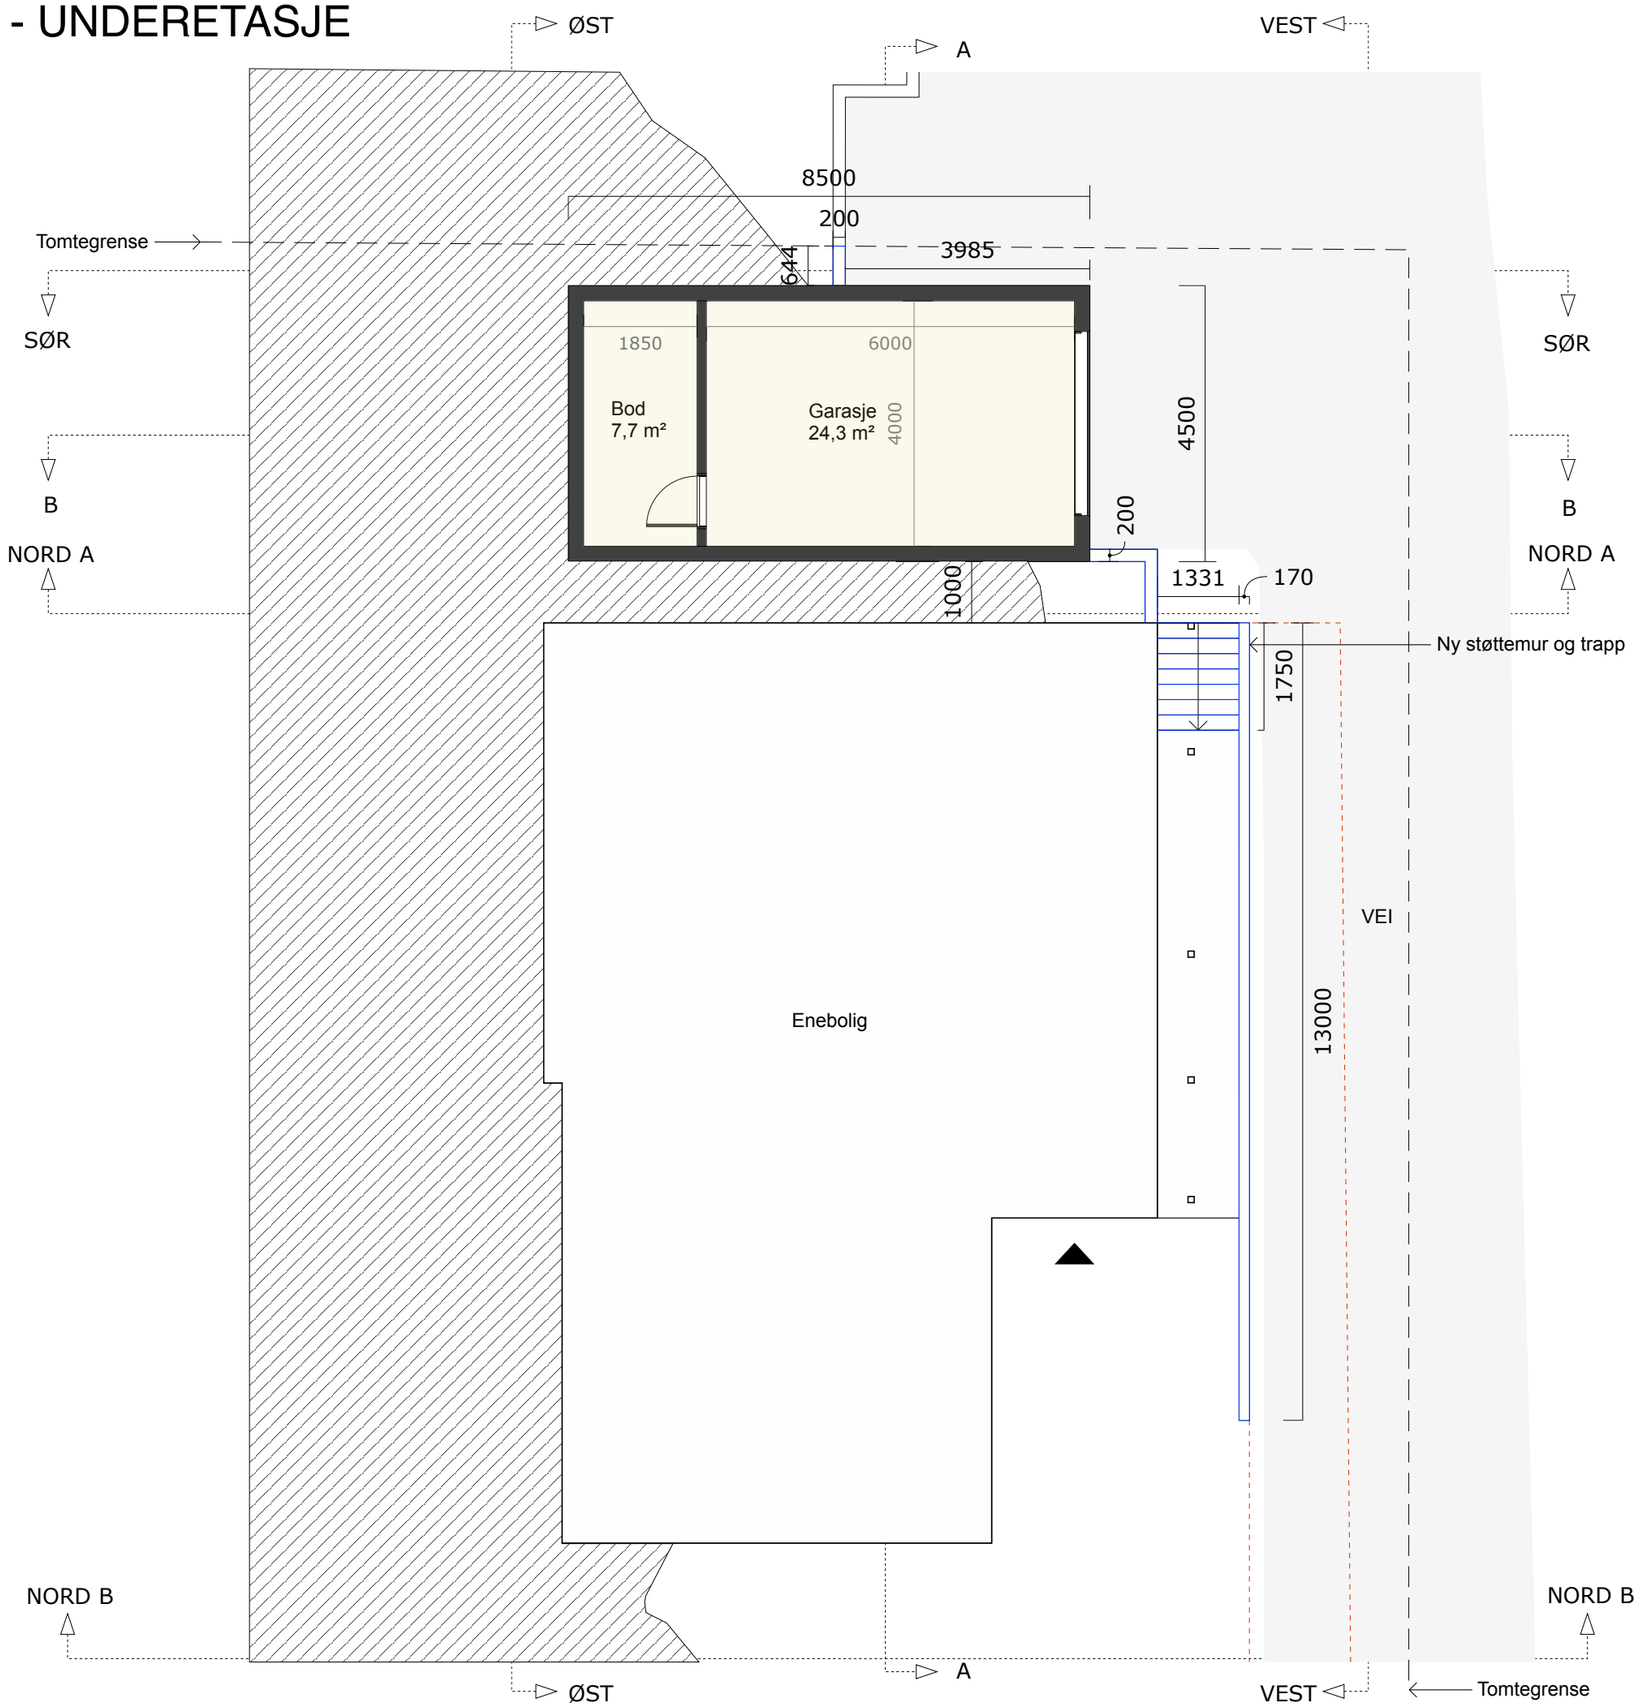

KONSEPTHUS AS
www.tegnebua.no
Gamle Hellvikvei 11
1459 NESODDEN
post@tegnebua.no

TILTAKSADRESSE:
Skiferlia 12
1352 Kolsås

TILTAKSHAVER:
Lars Christian
Aasen

Gnr | Bnr | Snr
91 | 84 | 0 | 0

TEGNET AV:
Jenny Rishovd

VERSJON:
1

DATO:
29.04.26

MÅL I:
mm

PAPIRSTØRRELSE:
A3

HIMMELRETNING

N

BRA

Nye arealer: 32m²
Hoveddel: 0m²
Tilleggsdel: 32m²


Garasje

Ny støttemur og trapp

Terrengendringer

E-8 SNITT AA

SKALA 1:100

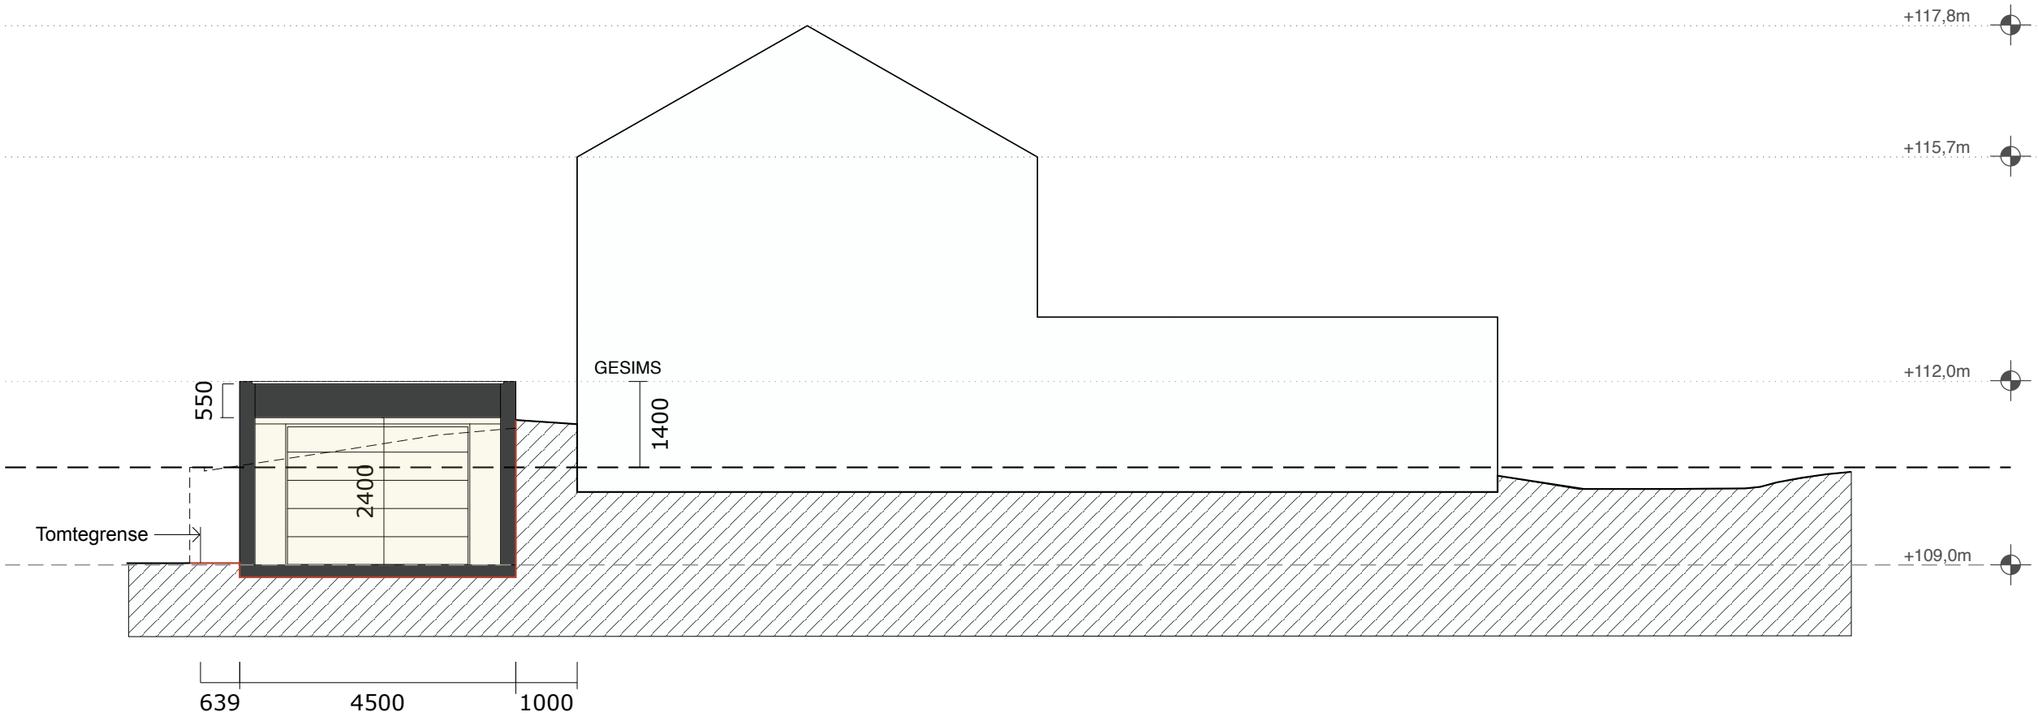

Eksisterende terreng

Nytt terreng

Endret terreng

Gjennomsnittlig terreng

Ny støttemur og trapp

Garasje

KONSEPTHUS AS
www.tegnebua.no
Gamle Hellvikvei 11
1459 NESODDEN
post@tegnebua.no

TILTAKSADRESSE:
Skiferlia 12
1352 Kolsås

TILTAKSHAVER:
Lars Christian Aasen

Gnr | Bnr | Snr
91 | 84 | 0 | 0

TEGNET AV:
Jenny Rishovd

VERSJON:
1


DATO:
29.04.26

MÅL I:
mm

PAPIRSTØRRELSE:
A3

E-9 SNITT BB

SKALA 1:100

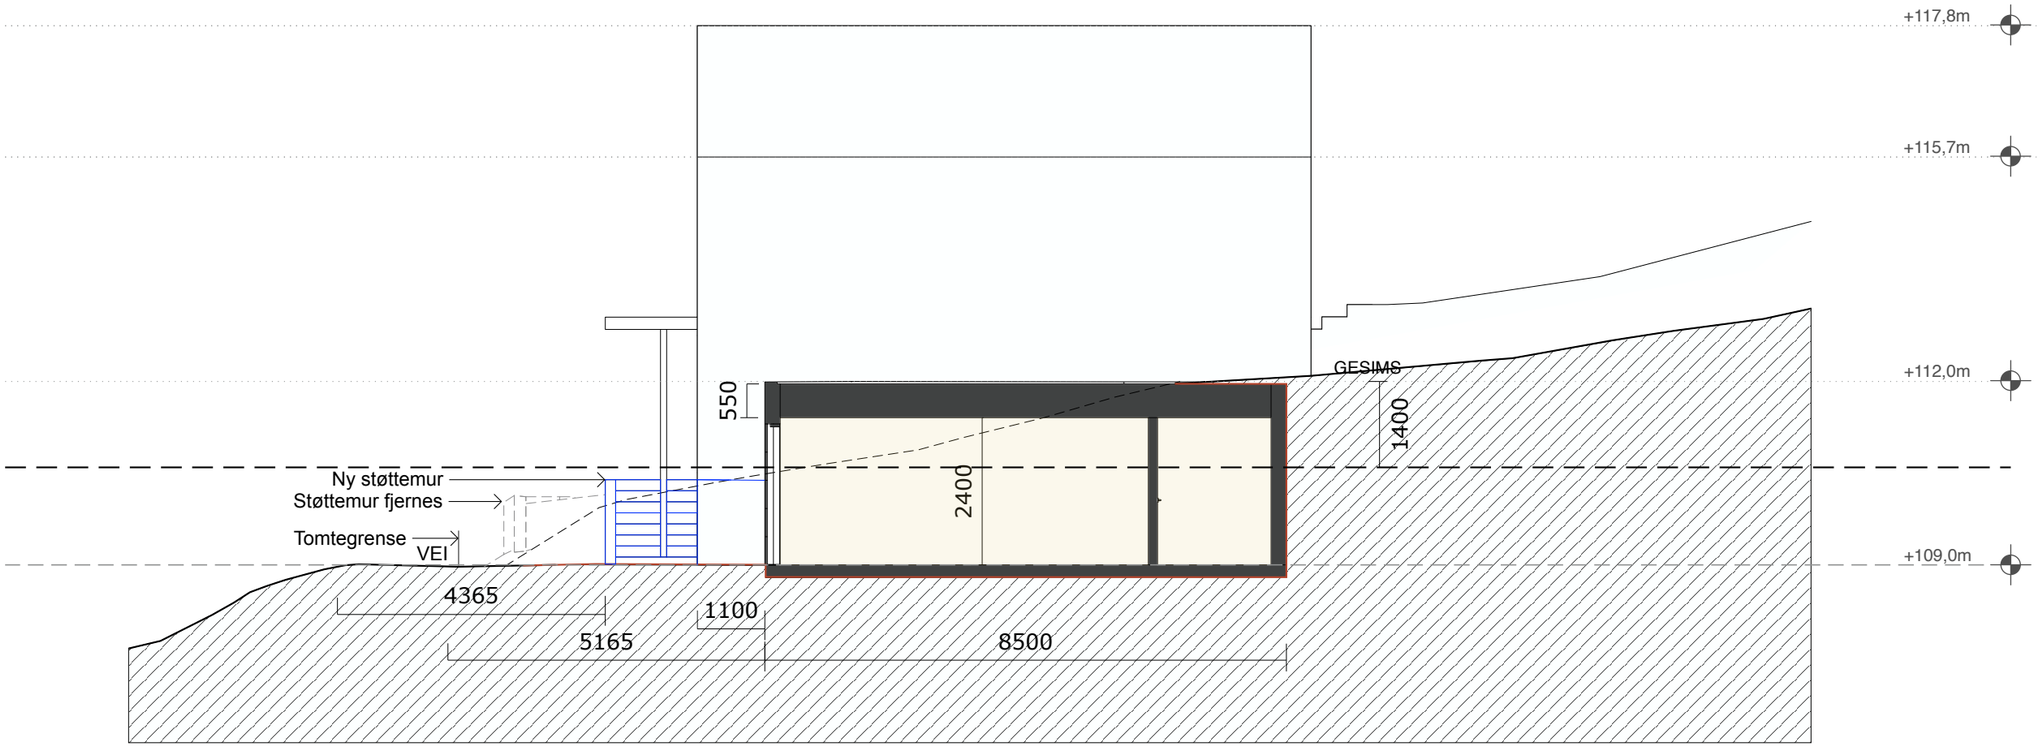

Eksisterende terreng

Nytt terreng

Endret terreng

Gjennomsnittlig terreng

Ny støttemur og trapp

Garasje

KONSEPTHUS AS
www.tegnebua.no
Gamle Hellvikvei 11
1459 NESODDEN
post@tegnebua.no

TILTAKSADRESSE:
Skiferlia 12
1352 Kolsås

TILTAKSHAVER:
Lars Christian
Aasen

Gnr I Bnr I Snr
91 I 84 I 0 I 0

TEGNET AV:
Jenny Rishovd

VERSJON:
1


DATO:
29.04.26

MÅL I:
mm

PAPIRSTØRRELSE:
A3

E-10 FASADE VEST

SKALA 1:100

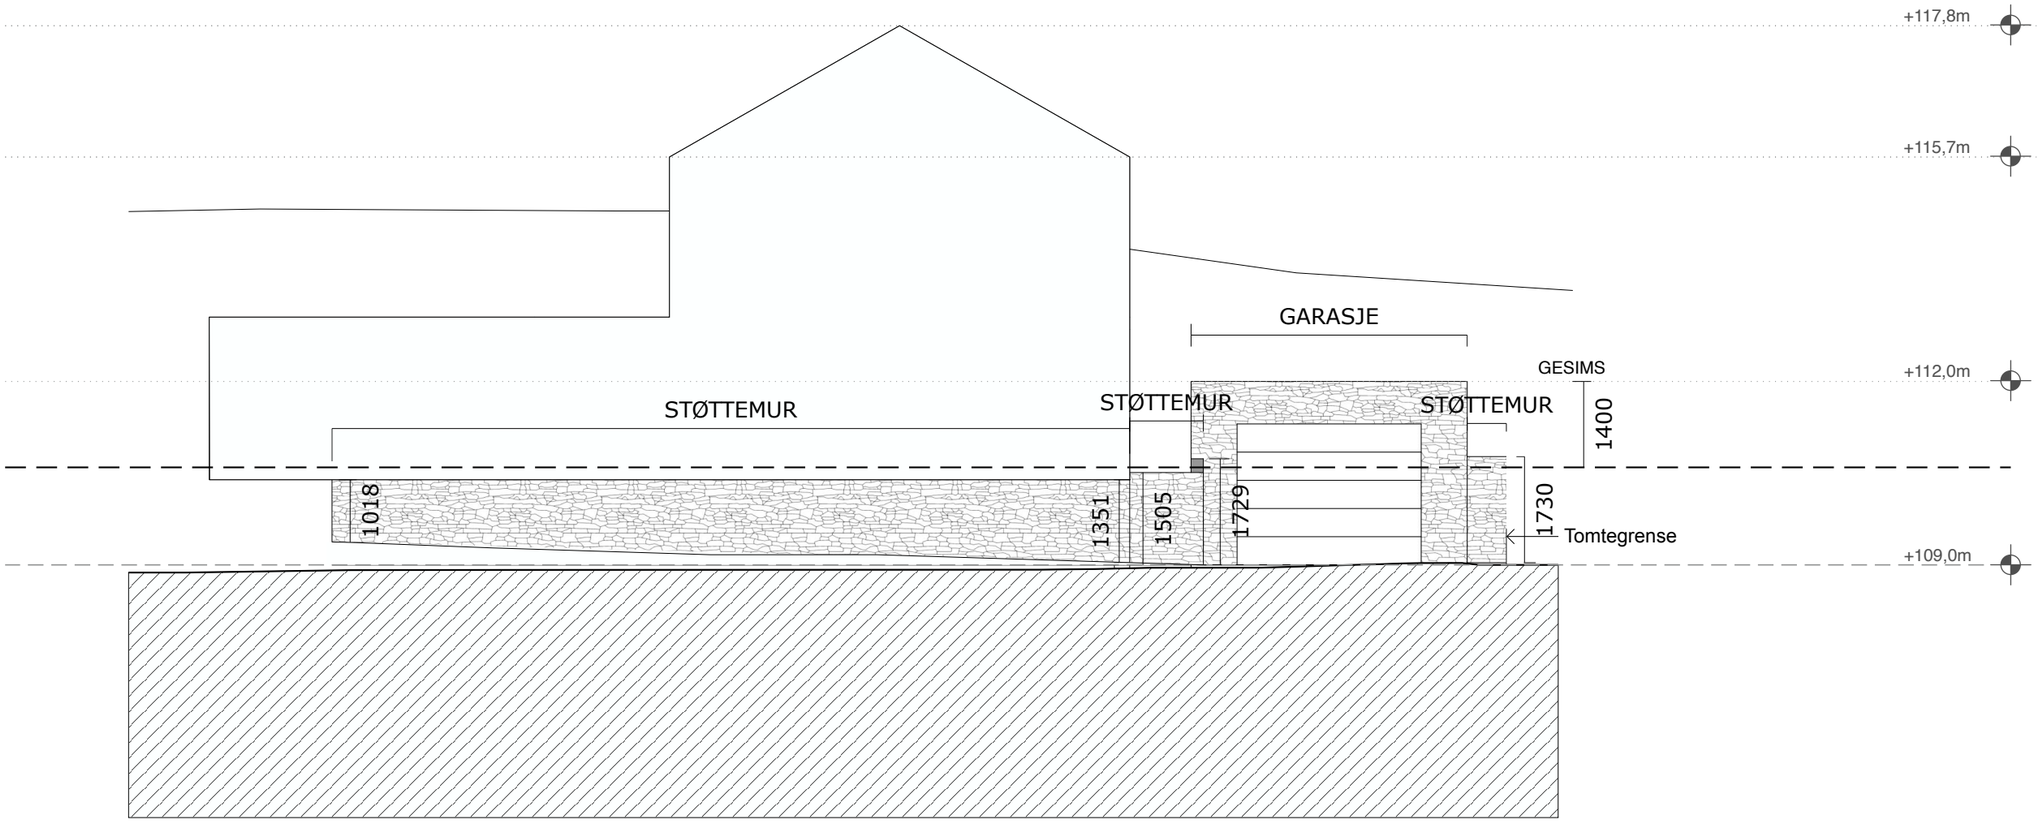

Eksisterende terreng

Nytt terreng

Endret terreng

Gjennomsnittlig terreng

KONSEPTHUS AS
www.tegnebua.no
Gamle Hellvikvei 11
1459 NESODDEN
post@tegnebua.no

TILTAKSADRESSE:
Skiferlia 12
1352 Kolsås

TILTAKSHAVER:
Lars Christian
Aasen

Gnr I Bnr I Snr
91 I 84 I 0 I 0

TEGNET AV:
Jenny Rishovd

VERSJON:
1


DATO:
29.04.26

MÅL I:
mm

PAPIRSTØRRELSE:
A3

E-11 FASADE SØR

SKALA 1:100

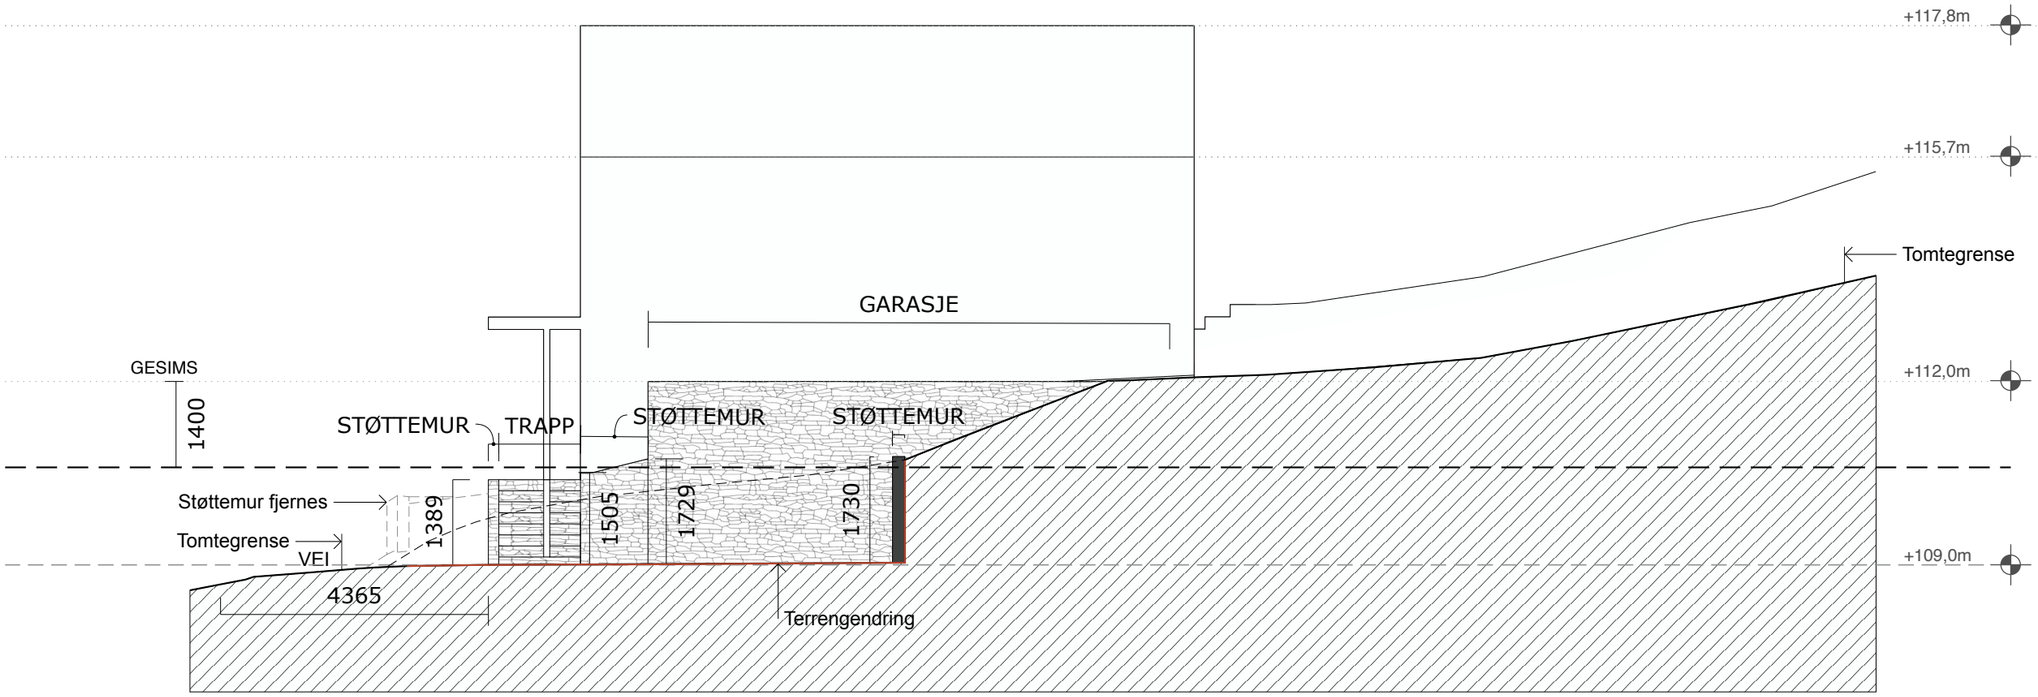

Eksisterende terreng

Nytt terreng

Endret terreng

Gjennomsnittlig terreng

KONSEPTHUS AS
www.tegnebua.no
Gamle Hellvikvei 11
1459 NESODDEN
post@tegnebua.no

TILTAKSADRESSE:
Skiferlia 12
1352 Kolsås

TILTAKSHAVER:
Lars Christian
Aasen

Gnr I Bnr I Snr
91 I 84 I 0 I 0

TEGNET AV:
Jenny Rishovd

VERSJON:
1


DATO:
29.04.26

MÅL I:
mm

PAPIRSTØRRELSE:
A3

E-12 FASADE ØST

SKALA 1:100

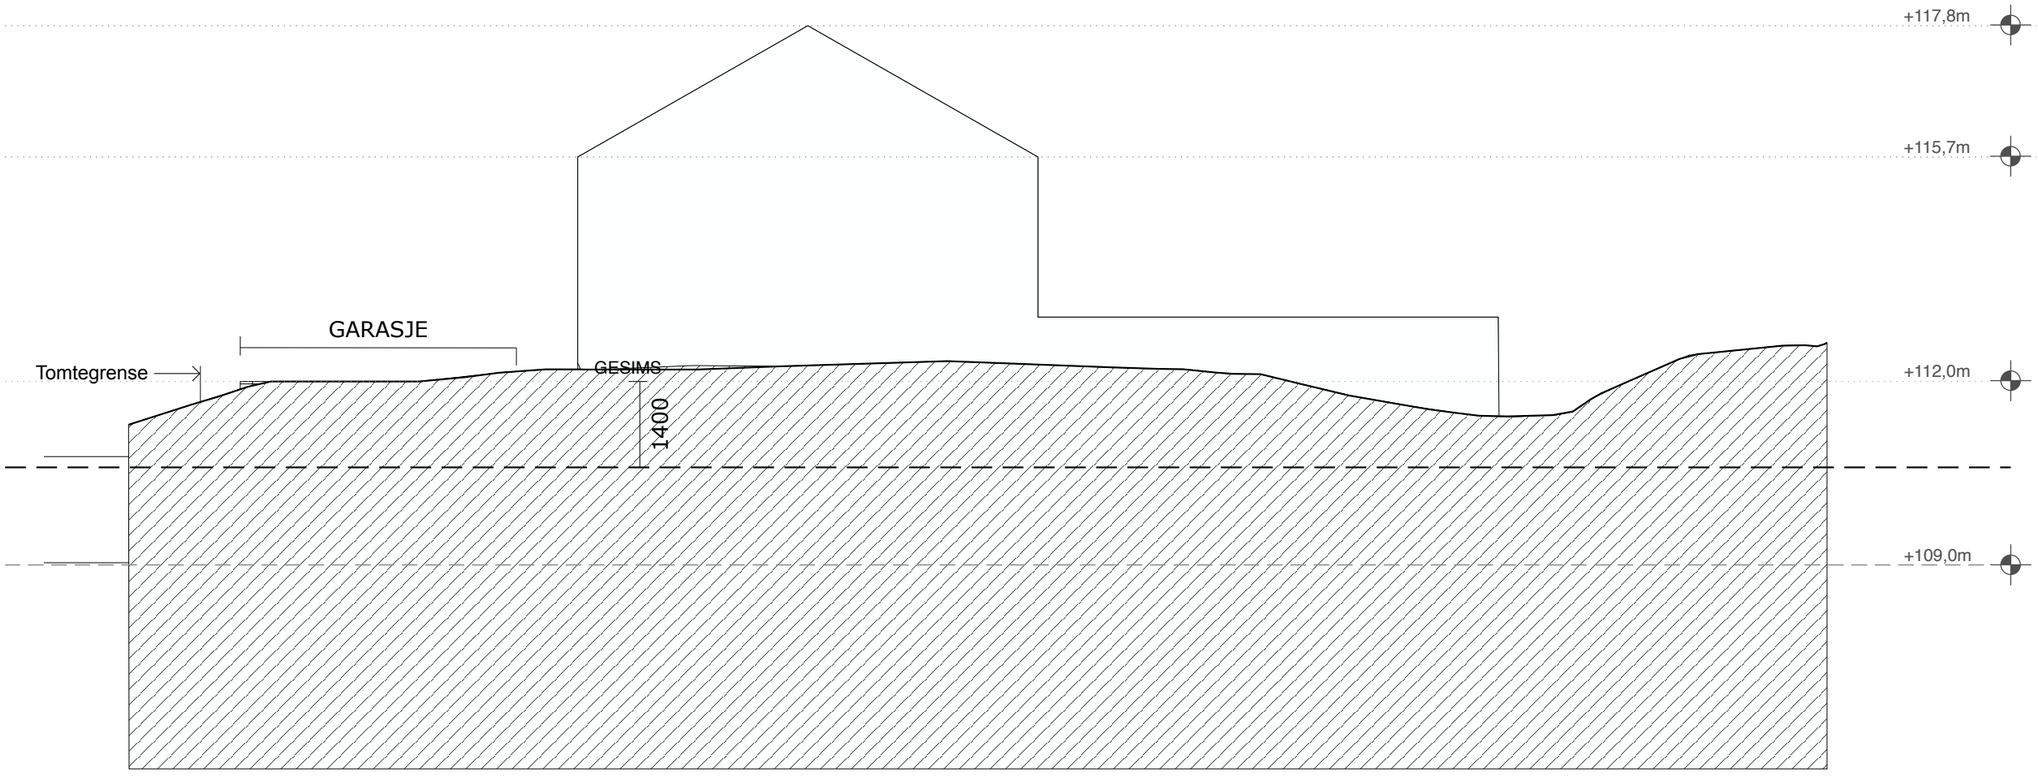

KONSEPTHUS AS
www.tegnebua.no
Gamle Hellvikvei 11
1459 NESODDEN
post@tegnebua.no

TILTAKSADRESSE:
Skiferlia 12
1352 Kolsås

TILTAKSHAVER:
Lars Christian
Aasen

Gnr I Bnr I Snr
91 I 84 I 0 I 0

TEGNET AV:
Jenny Rishovd

VERSJON:
1

DATO:
29.04.26

MÅL I:
mm

PAPIRSTØRRELSE:
A3

E-13 FASADE NORD A

SKALA 1:100

KONSEPTHUS AS
www.tegnebua.no
Gamle Hellvikvei 11
1459 NESODDEN
post@tegnebua.no

TILTAKSADRESSE:
Skiferlia 12
1352 Kolsås

TILTAKSHAVER:
Lars Christian
Aasen

Gnr I Bnr I Snr
91 I 84 I 0 I 0


TEGNET AV:
Jenny Rishovd

VERSJON:
1

DATO:
29.04.26

MÅL I:
mm

PAPIRSTØRRELSE:
A3

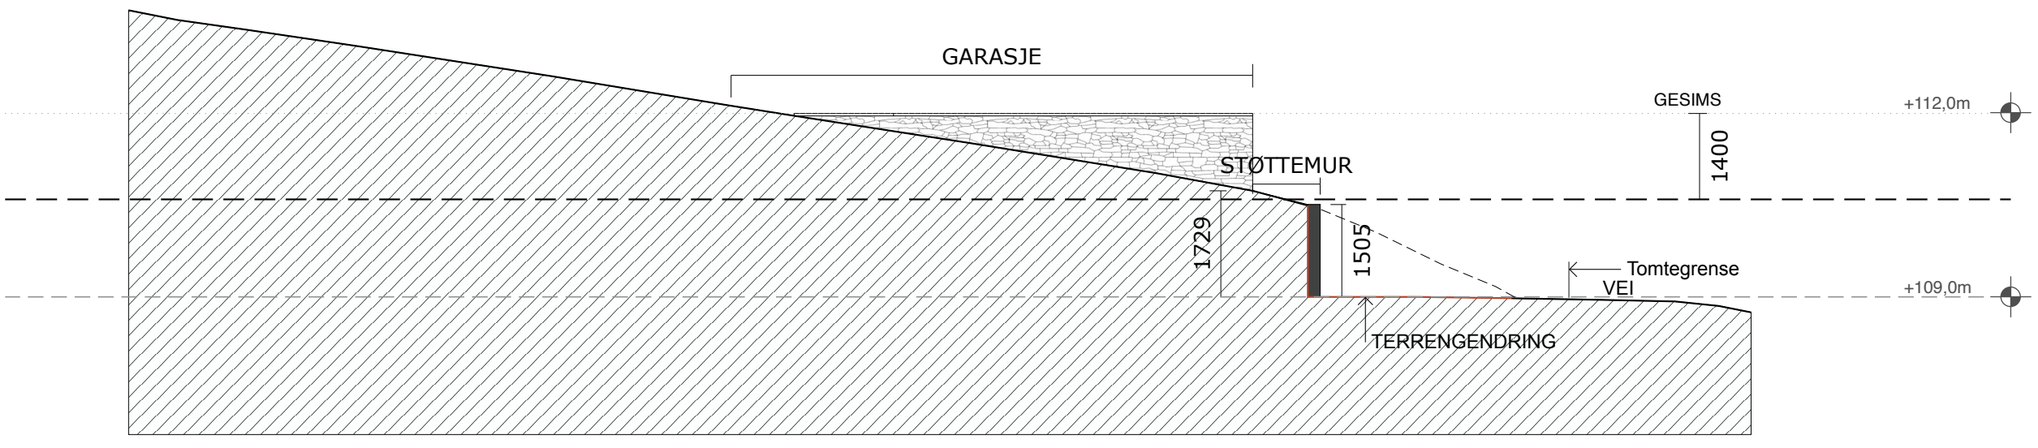

Eksisterende terreng


Nytt terreng

Endret terreng

Gjennomsnittlig terreng

E-14 FASADE NORD B

SKALA 1:100

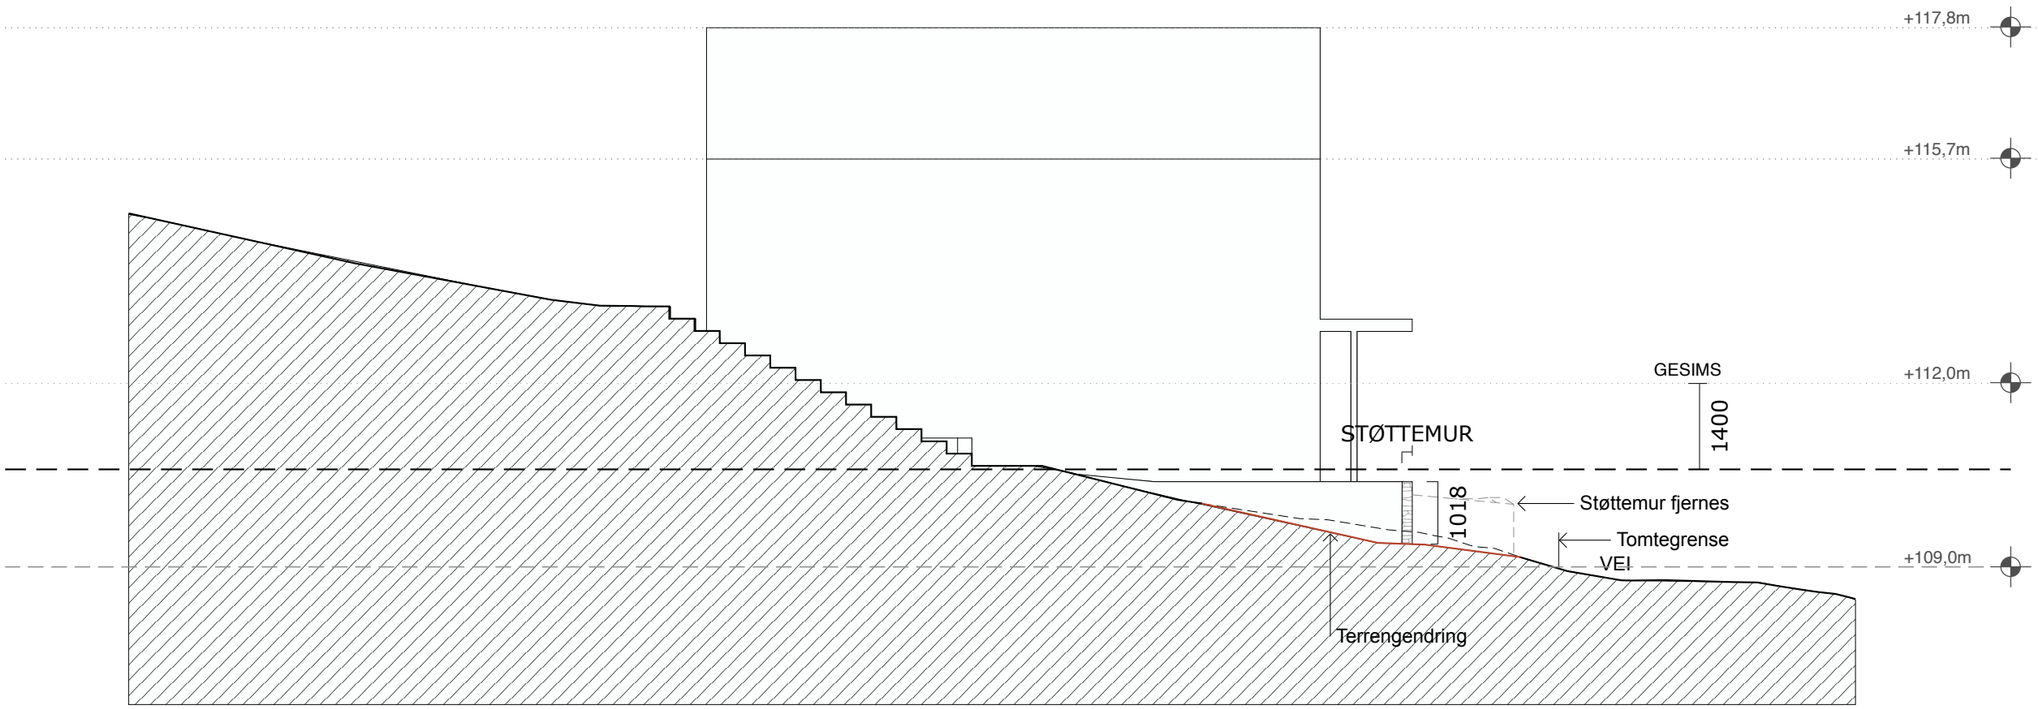

Eksisterende terreng

Nytt terreng

Endret terreng

Gjennomsnittlig terreng

KONSEPTHUS AS
www.tegnebua.no
Gamle Hellvikvei 11
1459 NESODDEN
post@tegnebua.no

TILTAKSADRESSE:
Skiferlia 12
1352 Kolsås

TILTAKSHAVER:
Lars Christian
Aasen

Gnr I Bnr I Snr
91 I 84 I 0 I 0

TEGNET AV:
Jenny Rishovd

VERSJON:
1

DATO:
29.04.26

MÅL I:
mm

PAPIRSTØRRELSE:
A3