


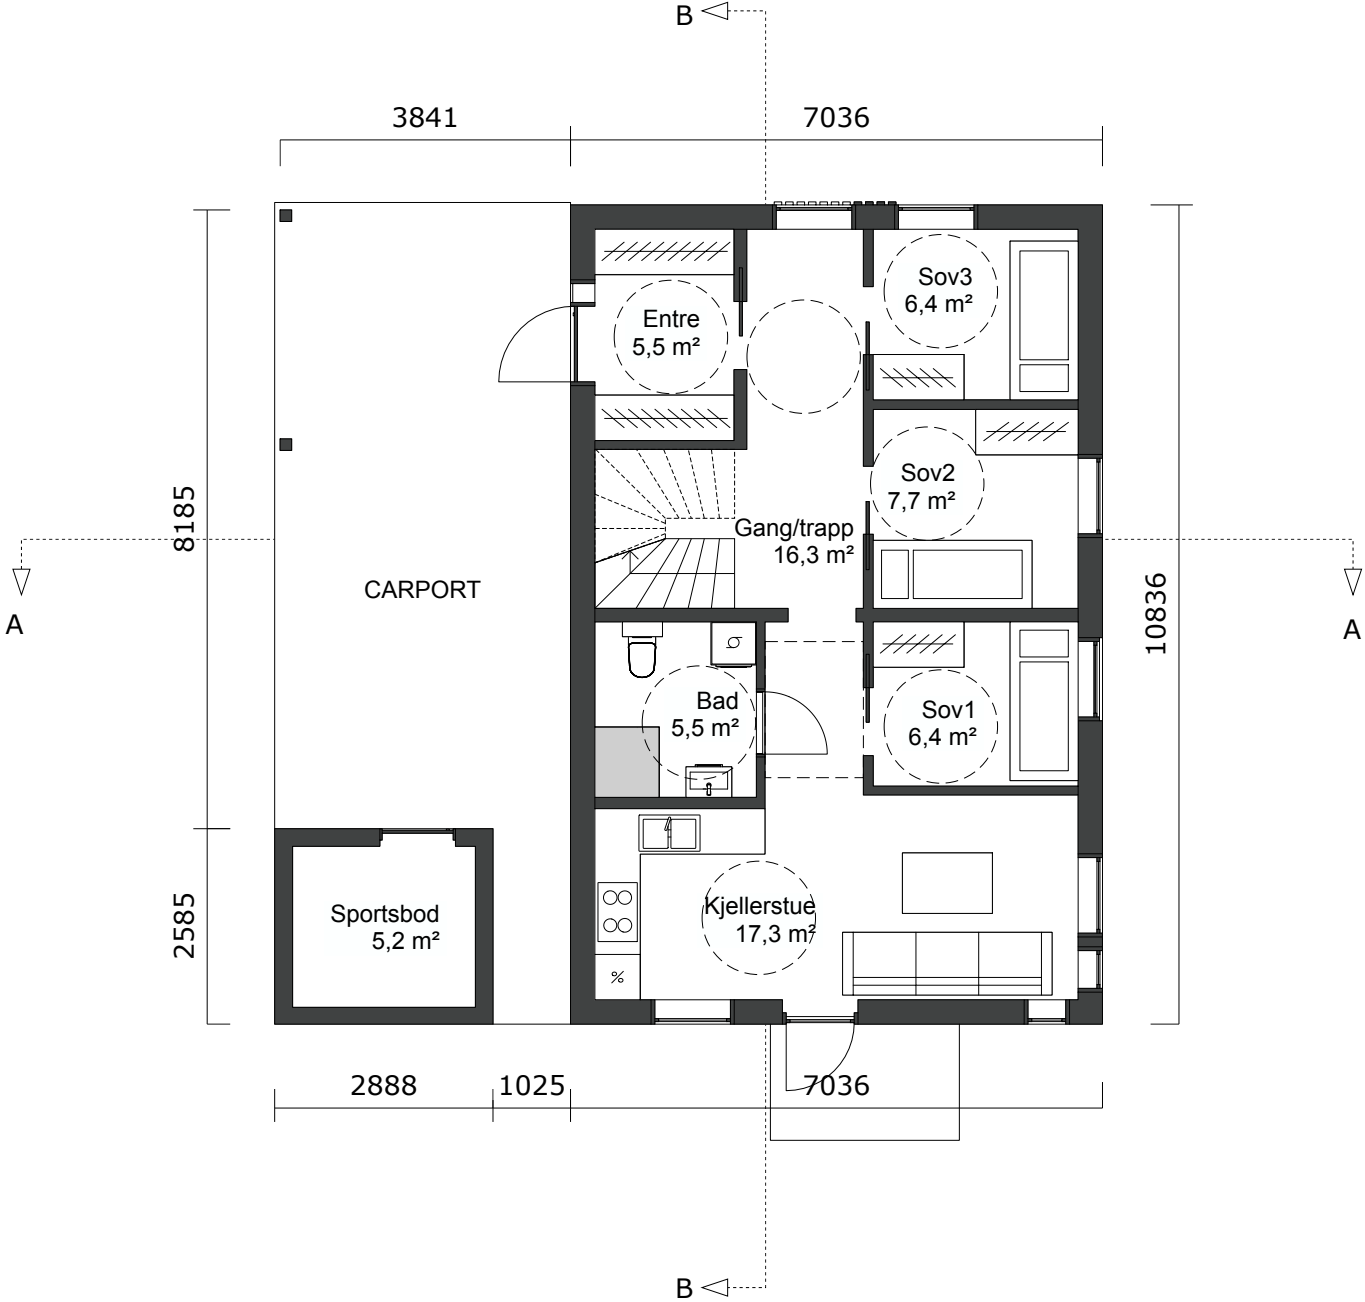

KONSEPTUS AS
www.tegnebua.no
Gamle Hellvikvei 11
1459 NESODDEN
post@tegnebua.no

TILTAKSADRESSE:
Skoglundveien 96
1553 Son

TILTAKSHAVER:
Christopher
Eriksen

Gnr | Bnr | Snr
137 | 14 | 010

TEGNET AV:
Jenny Rishovd

VERSJON:
1

DATO:
25.06.26

MÅL I:
mm


PAPIRSTØRRELSE:
A3

HIMMELRETNING



BRA

Ny situasjon: 70,3m²
Hoveddel: 65,1m²
Tilleggsdel: 5,2m²

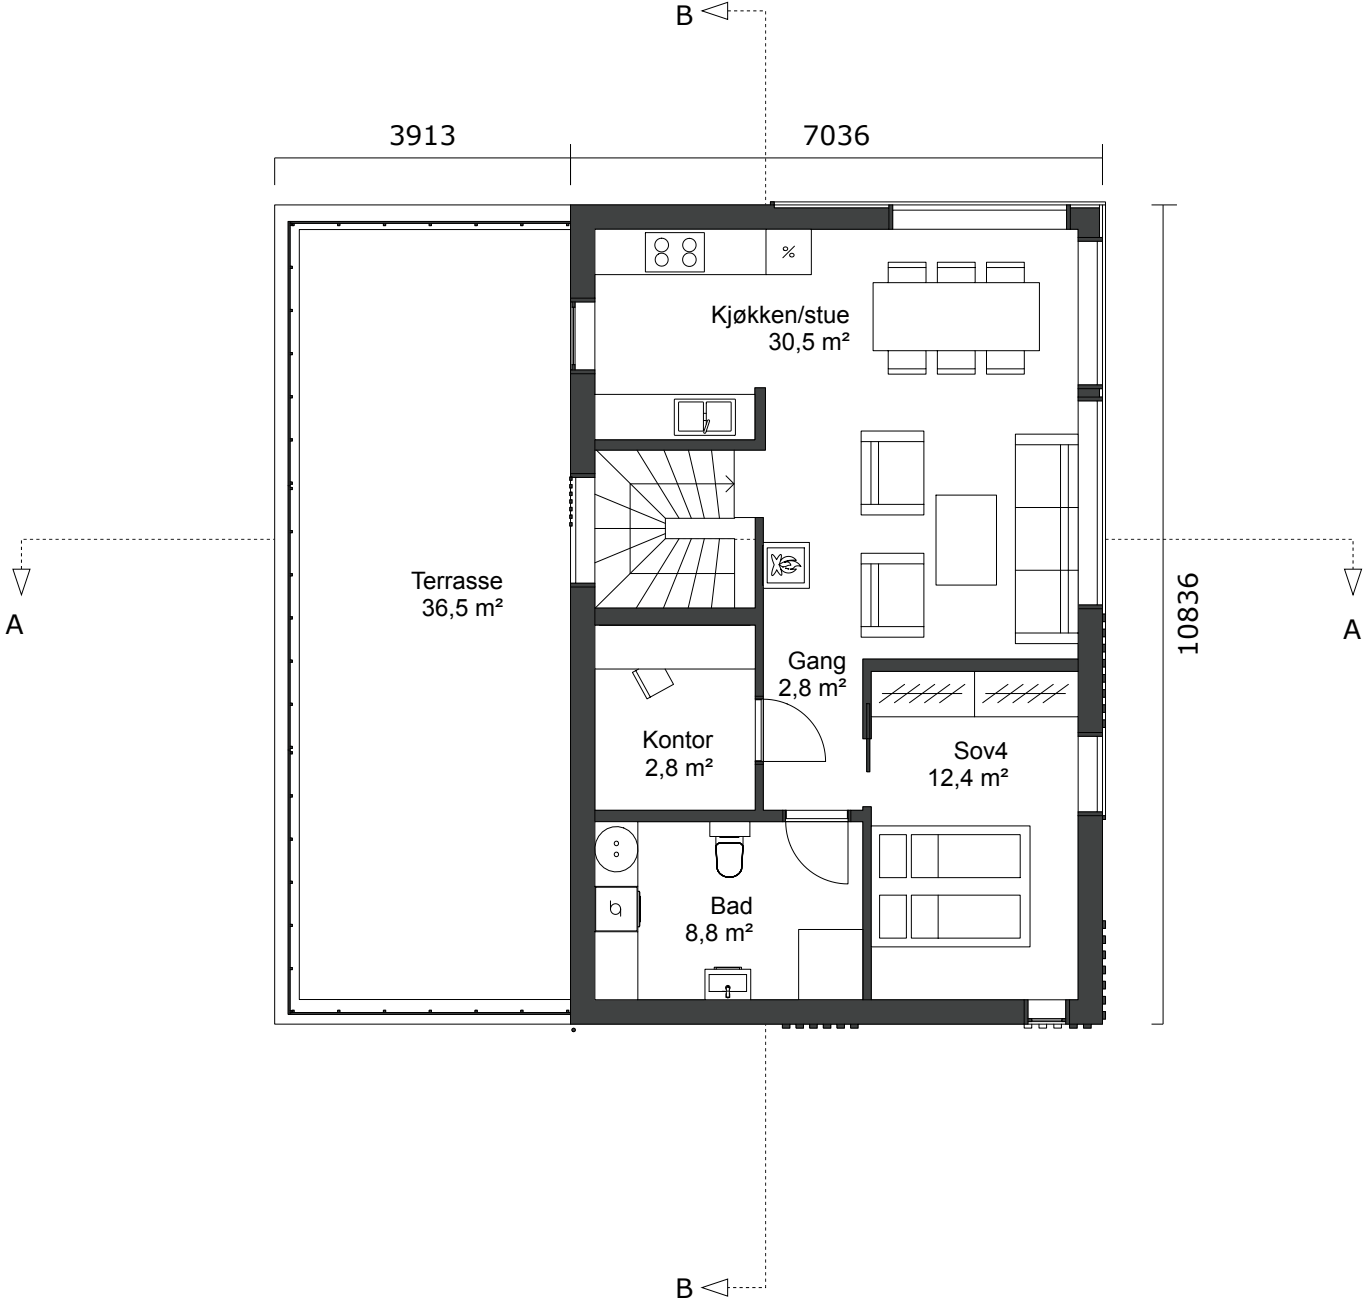

KONSEPTUS AS
www.tegnebua.no
Gamle Hellvikvei 11
1459 NESODDEN
post@tegnebua.no

TILTAKSADRESSE:
Skoglundveien 96
1553 Son

TILTAKSHAVER:
Christopher
Eriksen

Gnr | Bnr | Snr
137 | 14 | 010

TEGNET AV:
Jenny Rishovd

VERSJON:
1

DATO:
25.06.26

MÅL I:
mm

PAPIRSTØRRELSE:
A3

HIMMELRETNING



BRA

Ny situasjon: 65,1m²
Hoveddel: 65,1m²
Tilleggsdel: 0m²

KONSEPTUS AS

www.tegnebua.no

Gamle Hellvikvei 11

1459 NESODDEN

post@tegnebua.no

TILTAKSADRESSE:

Skoglundveien 96

1553 Son

TILTAKSHAVER:

Christopher

Eriksen

Gnr | Bnr | Snr

137 | 14 | 0 | 0

TEGNET AV:

Jenny Rishovd

VERSJON:

1

DATO:


25.06.26

MÅL I:

mm

PAPIRSTØRRELSE:

A3

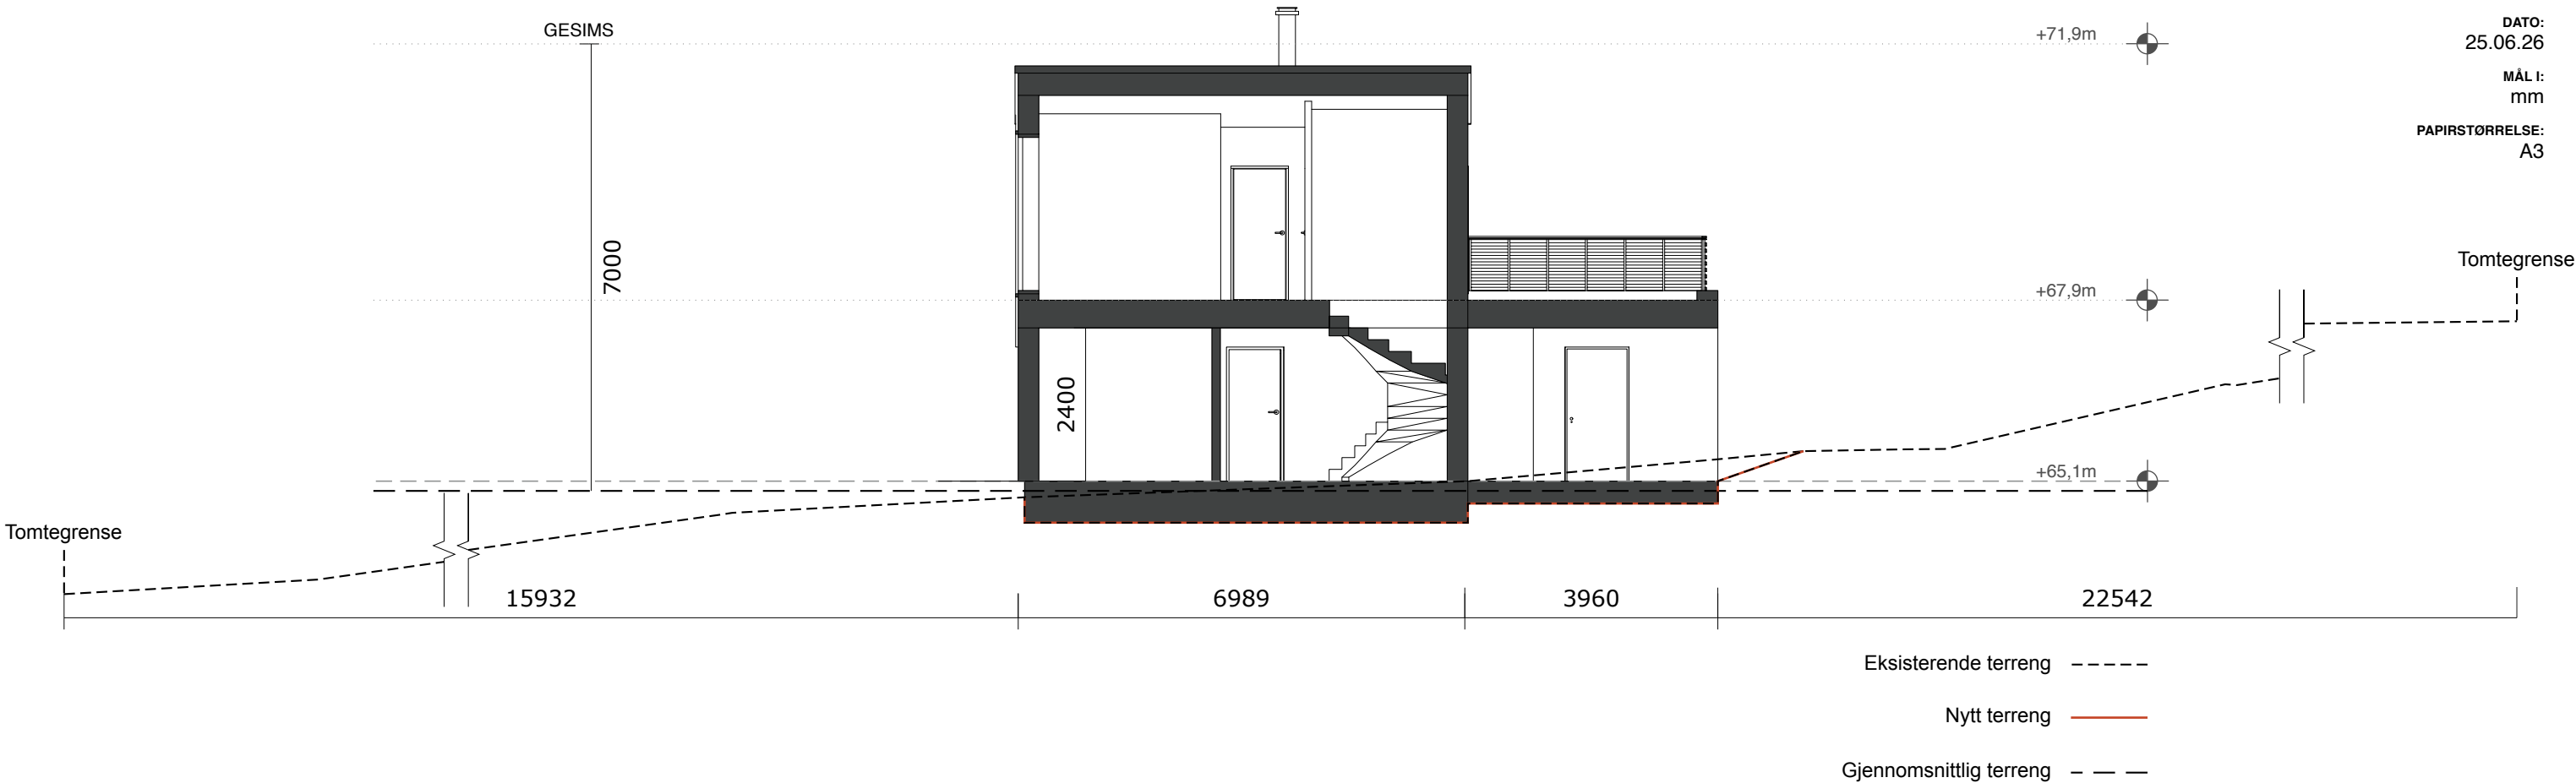

TILTAKSADRESSE:
Skoglundveien 96
1553 Son

TILTAKSHAVER:
Christopher
Eriksen

Gnr | Bnr | Snr
137 | 14 | 0 | 0


TEGNET AV:
Jenny Rishovd

VERSJON:
1

DATO:
25.06.26

MÅL I:
mm

PAPIRSTØRRELSE:
A3

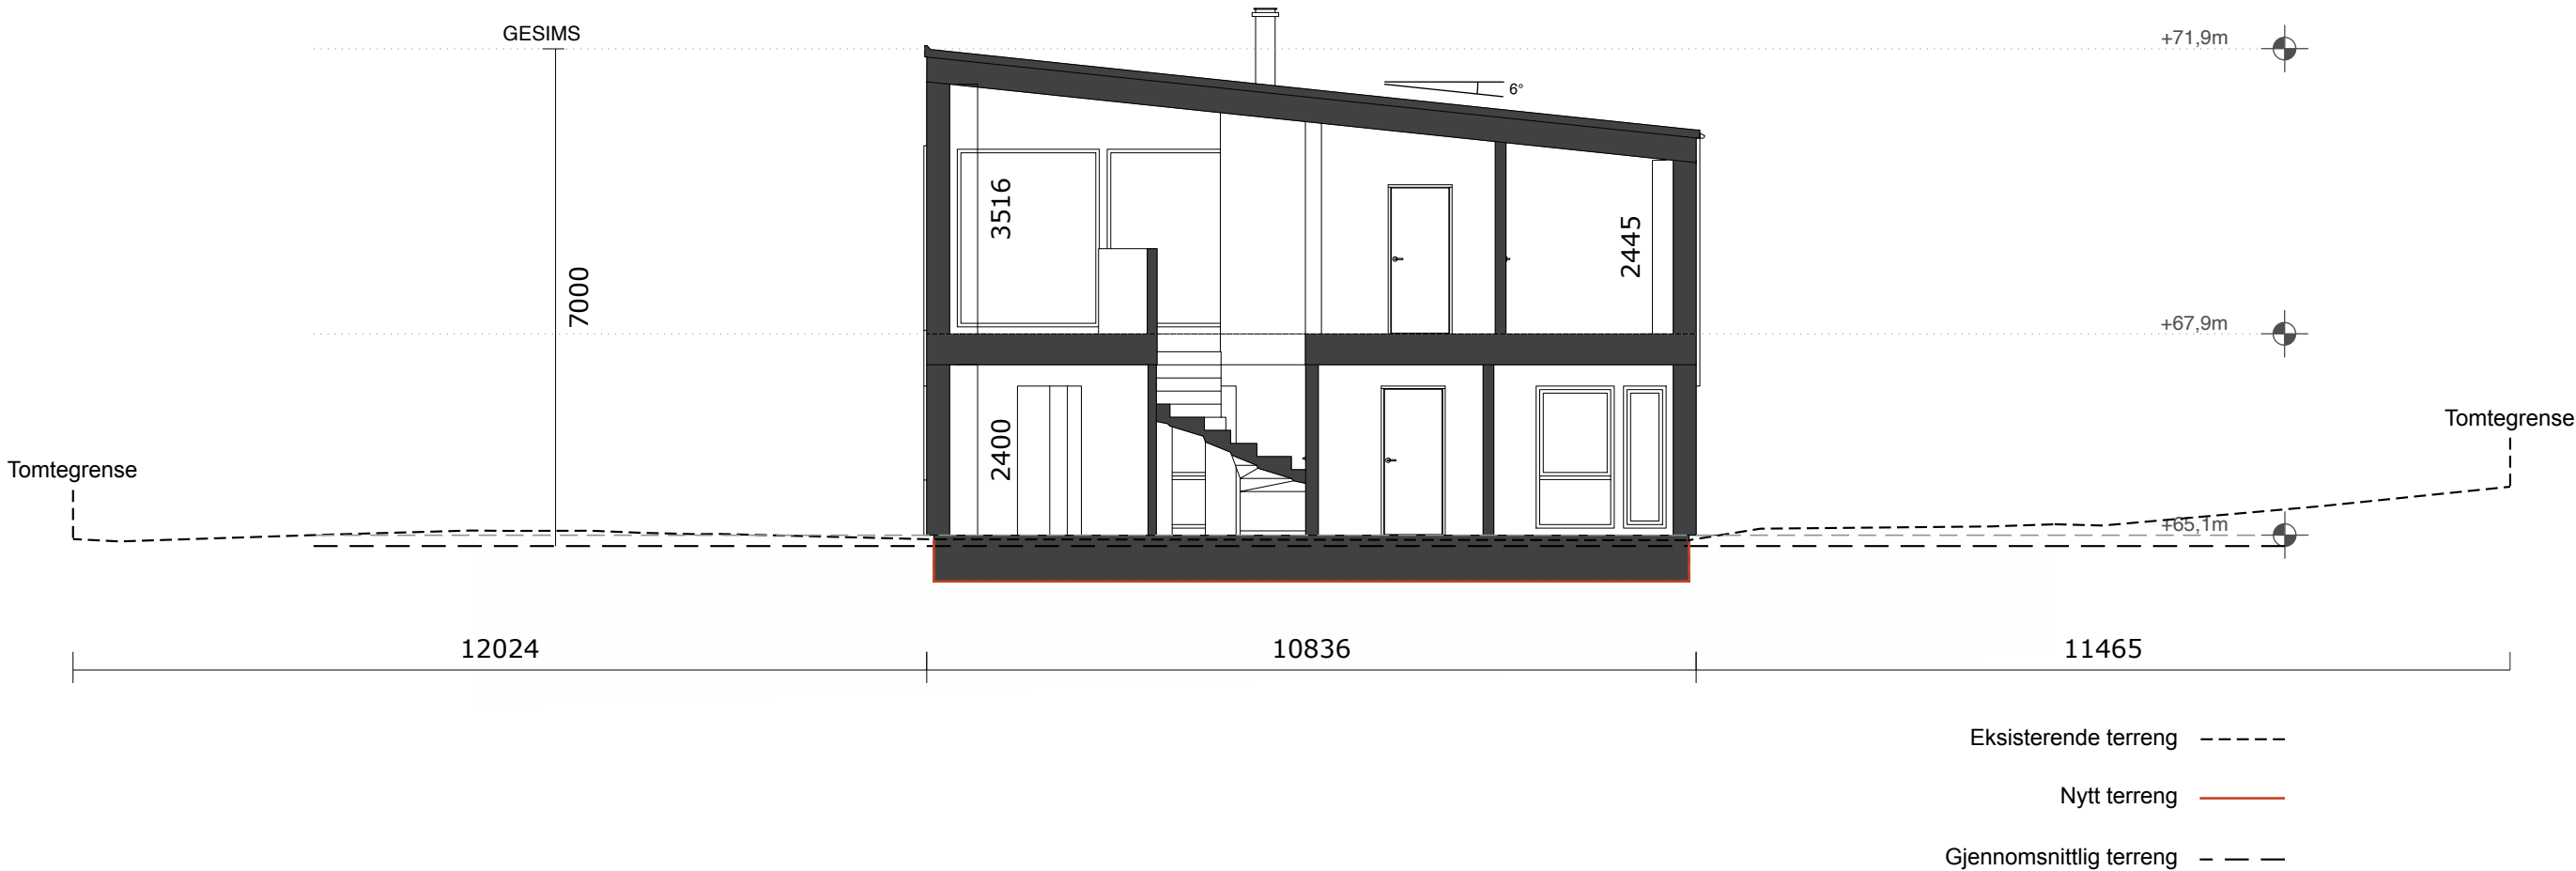



ENEBOLIG FASADE VEST

SKALA 1:100

KONSEPTUS AS
www.tegnebua.no
Gamle Hellvikvei 11
1459 NESODDEN
post@tegnebua.no

TILTAKSADRESSE:
Skoglundveien 96
1553 Son

TILTAKSHAVER:
Christopher
Eriksen

Gnr | Bnr | Snr
137 | 14 | 010


TEGNET AV:
Jenny Rishovd

VERSJON:
1

DATO:
25.06.26

MÅL I:
mm

PAPIRSTØRRELSE:
A3

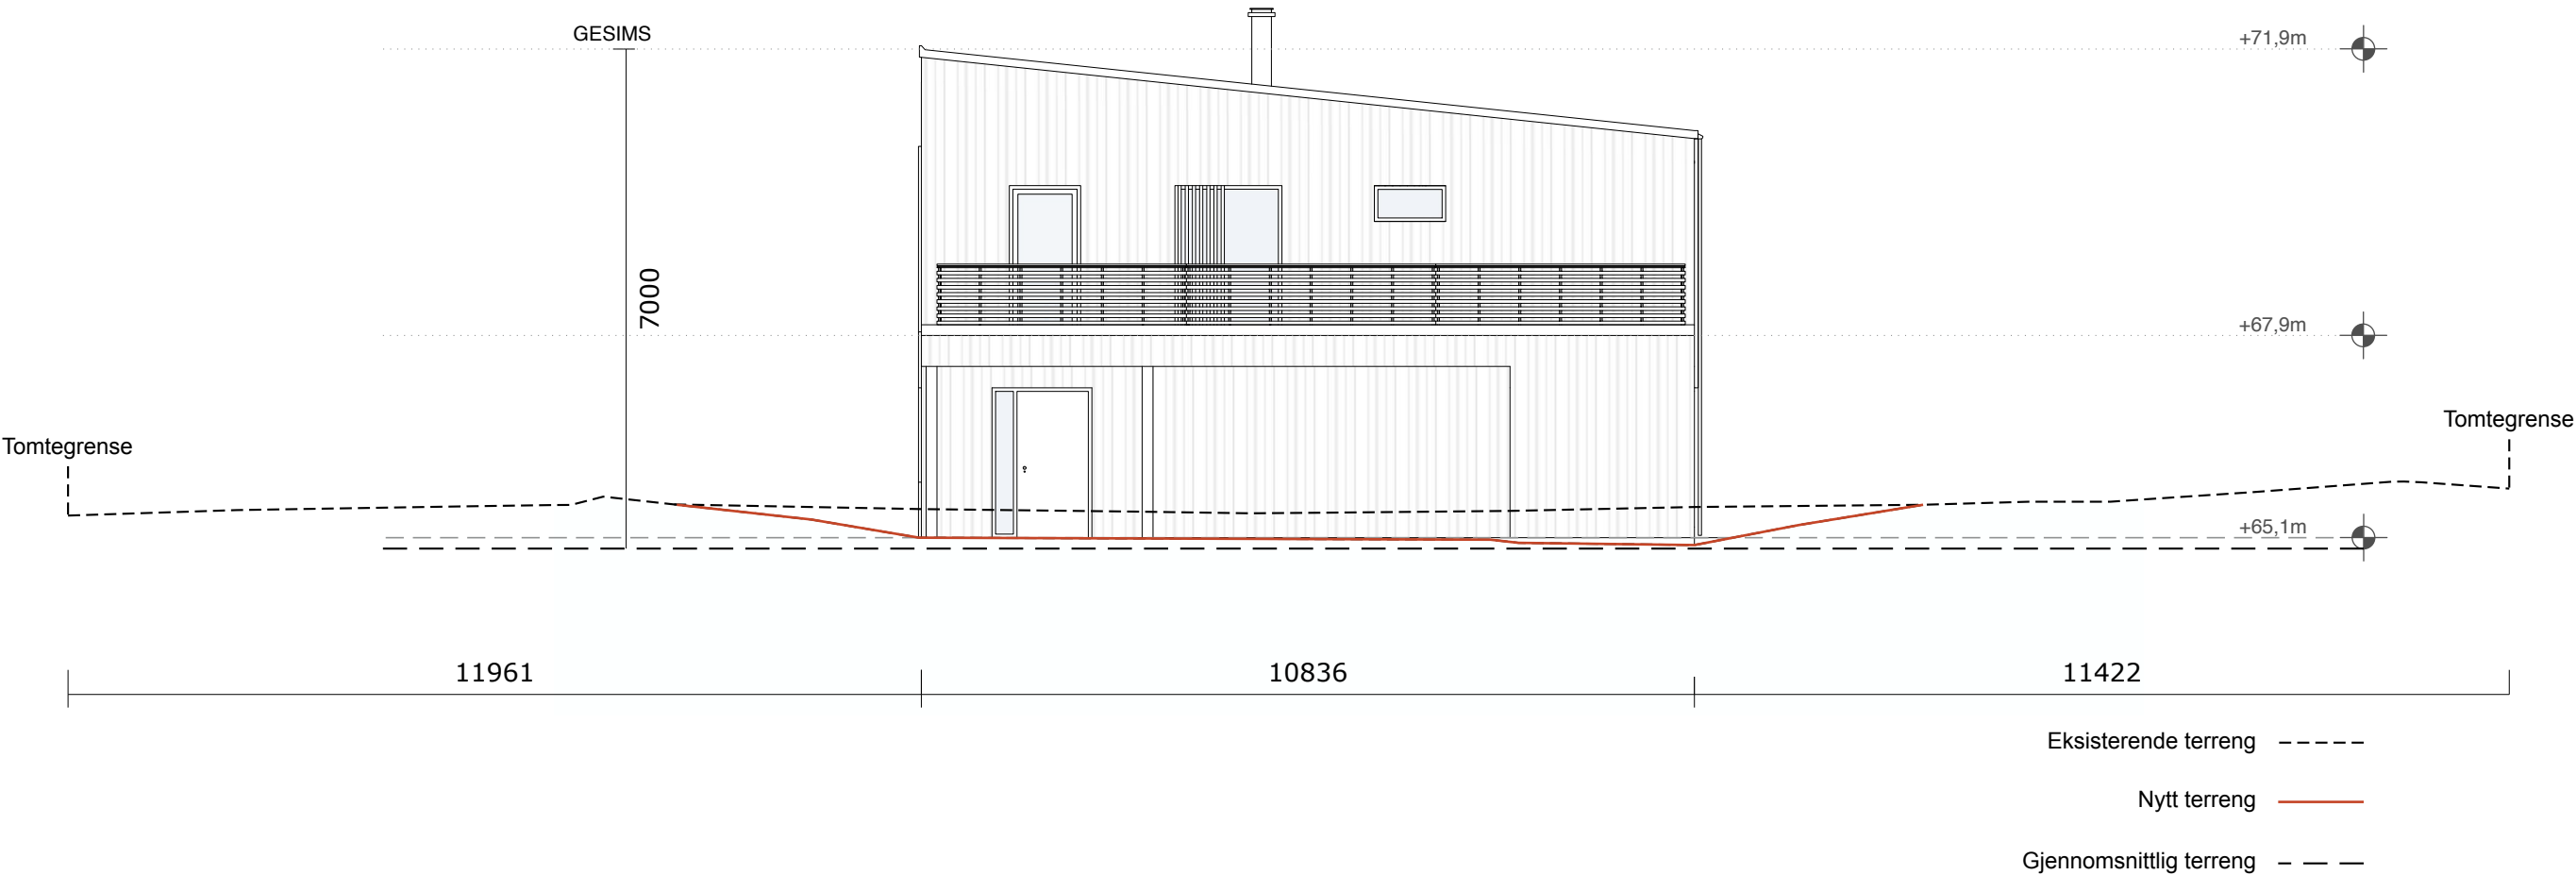



ENEBOLIG FASADE SØR

SKALA 1:100

KONSEPTUS AS
www.tegnebua.no
Gamle Hellvikvei 11
1459 NESODDEN
post@tegnebua.no

TILTAKSADRESSE:
Skoglundveien 96
1553 Son

TILTAKSHAVER:
Christopher
Eriksen

Gnr | Bnr | Snr
137 | 14 | 0 | 0


TEGNET AV:
Jenny Rishovd

VERSJON:
1

DATO:
25.06.26

MÅL I:
mm

PAPIRSTØRRELSE:
A3

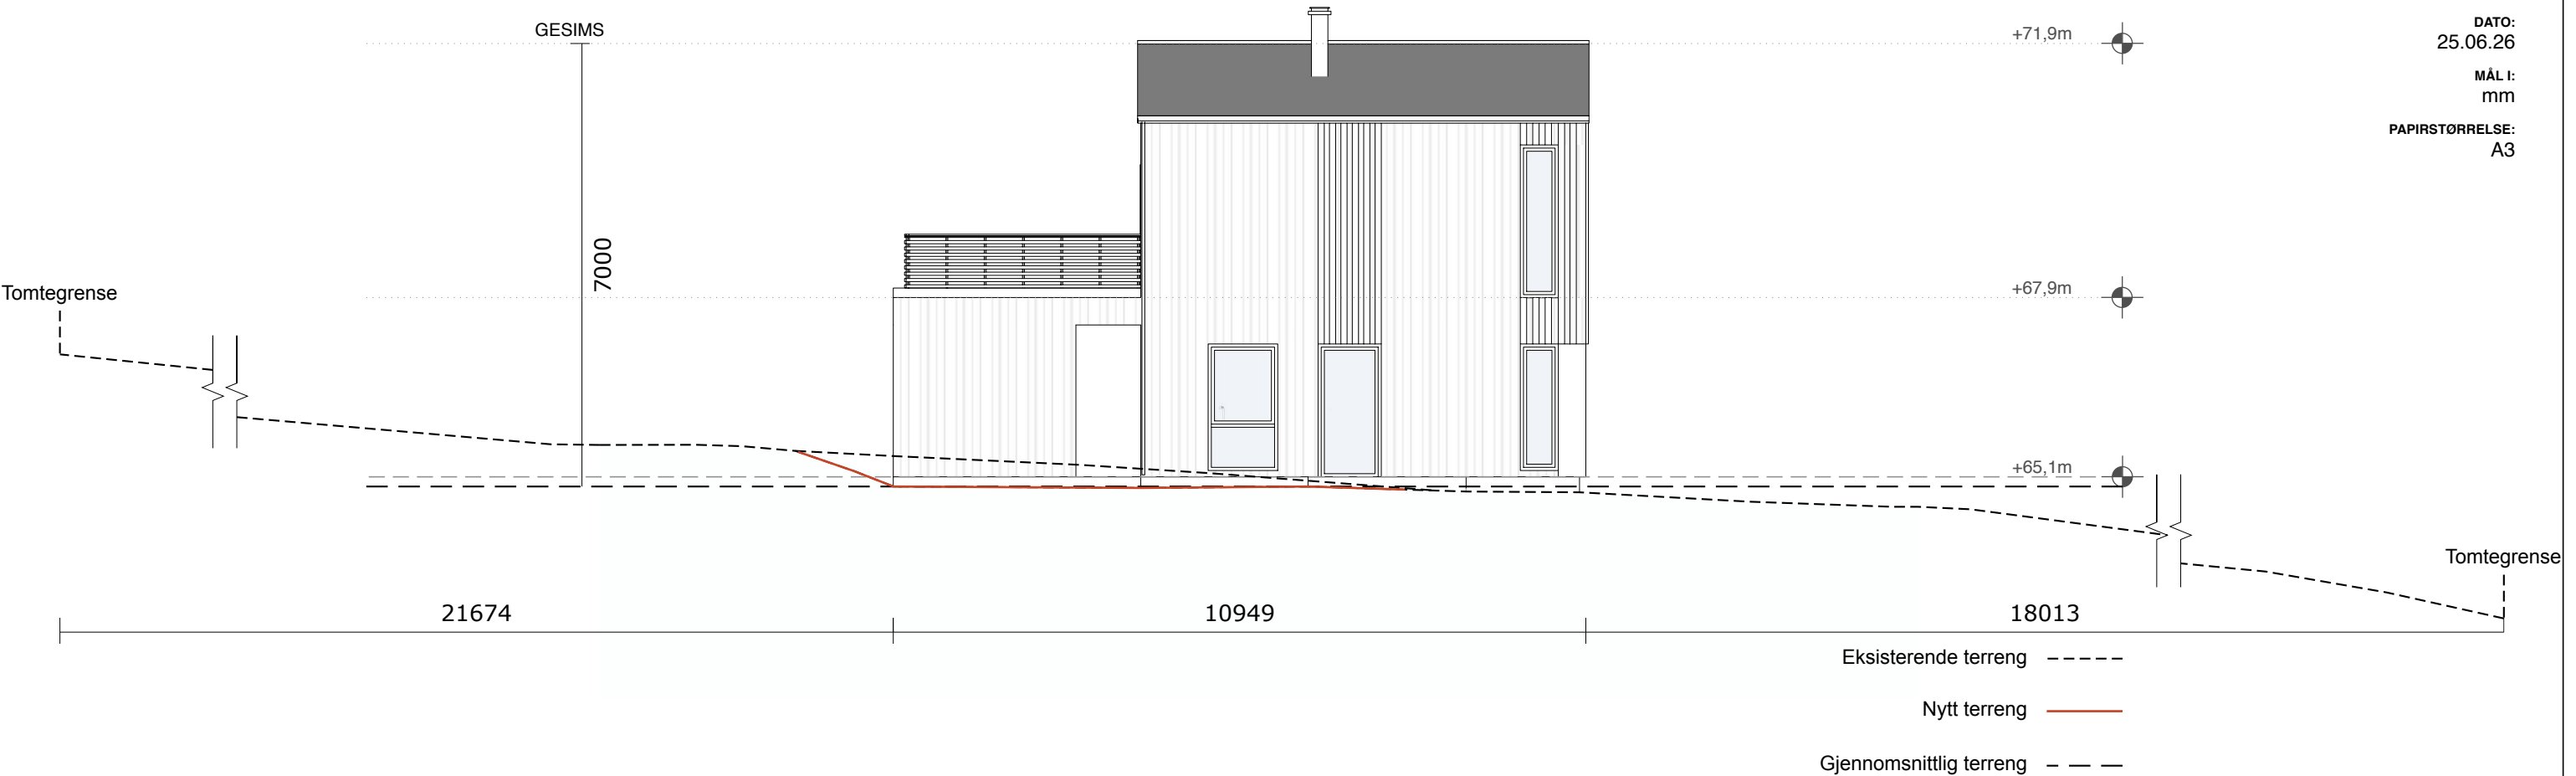



ENEBOLIG FASADE ØST

SKALA 1:100

KONSEPTUS AS
www.tegnebua.no
Gamle Hellvikvei 11
1459 NESODDEN
post@tegnebua.no

TILTAKSADRESSE:
Skoglundveien 96
1553 Son

TILTAKSHAVER:
Christopher
Eriksen

Gnr | Bnr | Snr
137 | 14 | 010


TEGNET AV:
Jenny Rishovd

VERSJON:
1

DATO:
25.06.26

MÅL I:
mm

PAPIRSTØRRELSE:
A3

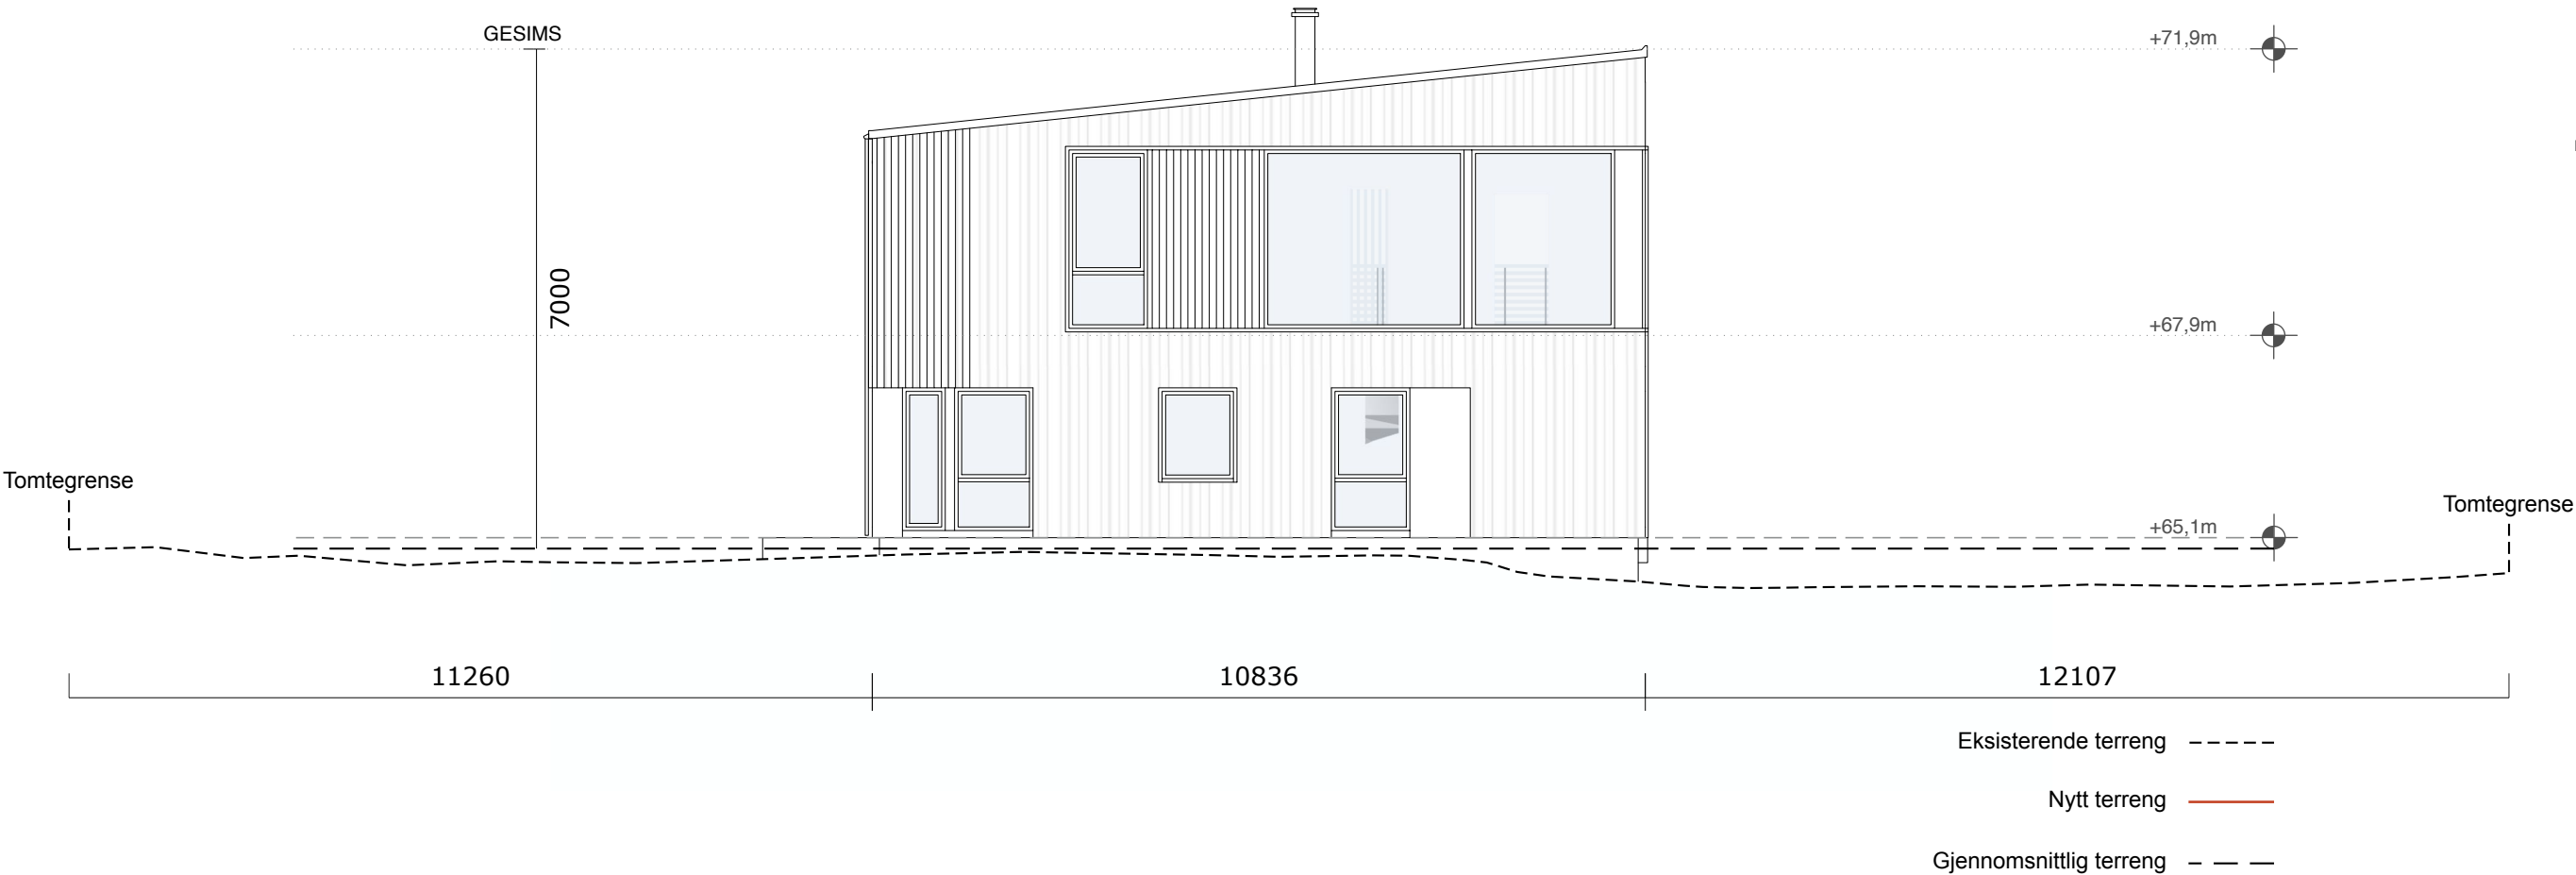



ENEBOLIG FASADE NORD

SKALA 1:100

KONSEPTUS AS

www.tegnebua.no
Gamle Hellvikvei 11
1459 NESODDEN
post@tegnebua.no

TILTAKSADRESSE:
Skoglundveien 96
1553 Son

TILTAKSHAVER:
Christopher
Eriksen

Gnr | Bnr | Snr
137 | 14 | 0 | 0

TEGNET AV:
Jenny Rishovd

VERSJON:
1

DATO:
25.06.26

MÅL I:
mm

PAPIRSTØRRELSE:
A3

