
D-1 SITUASJONSKART

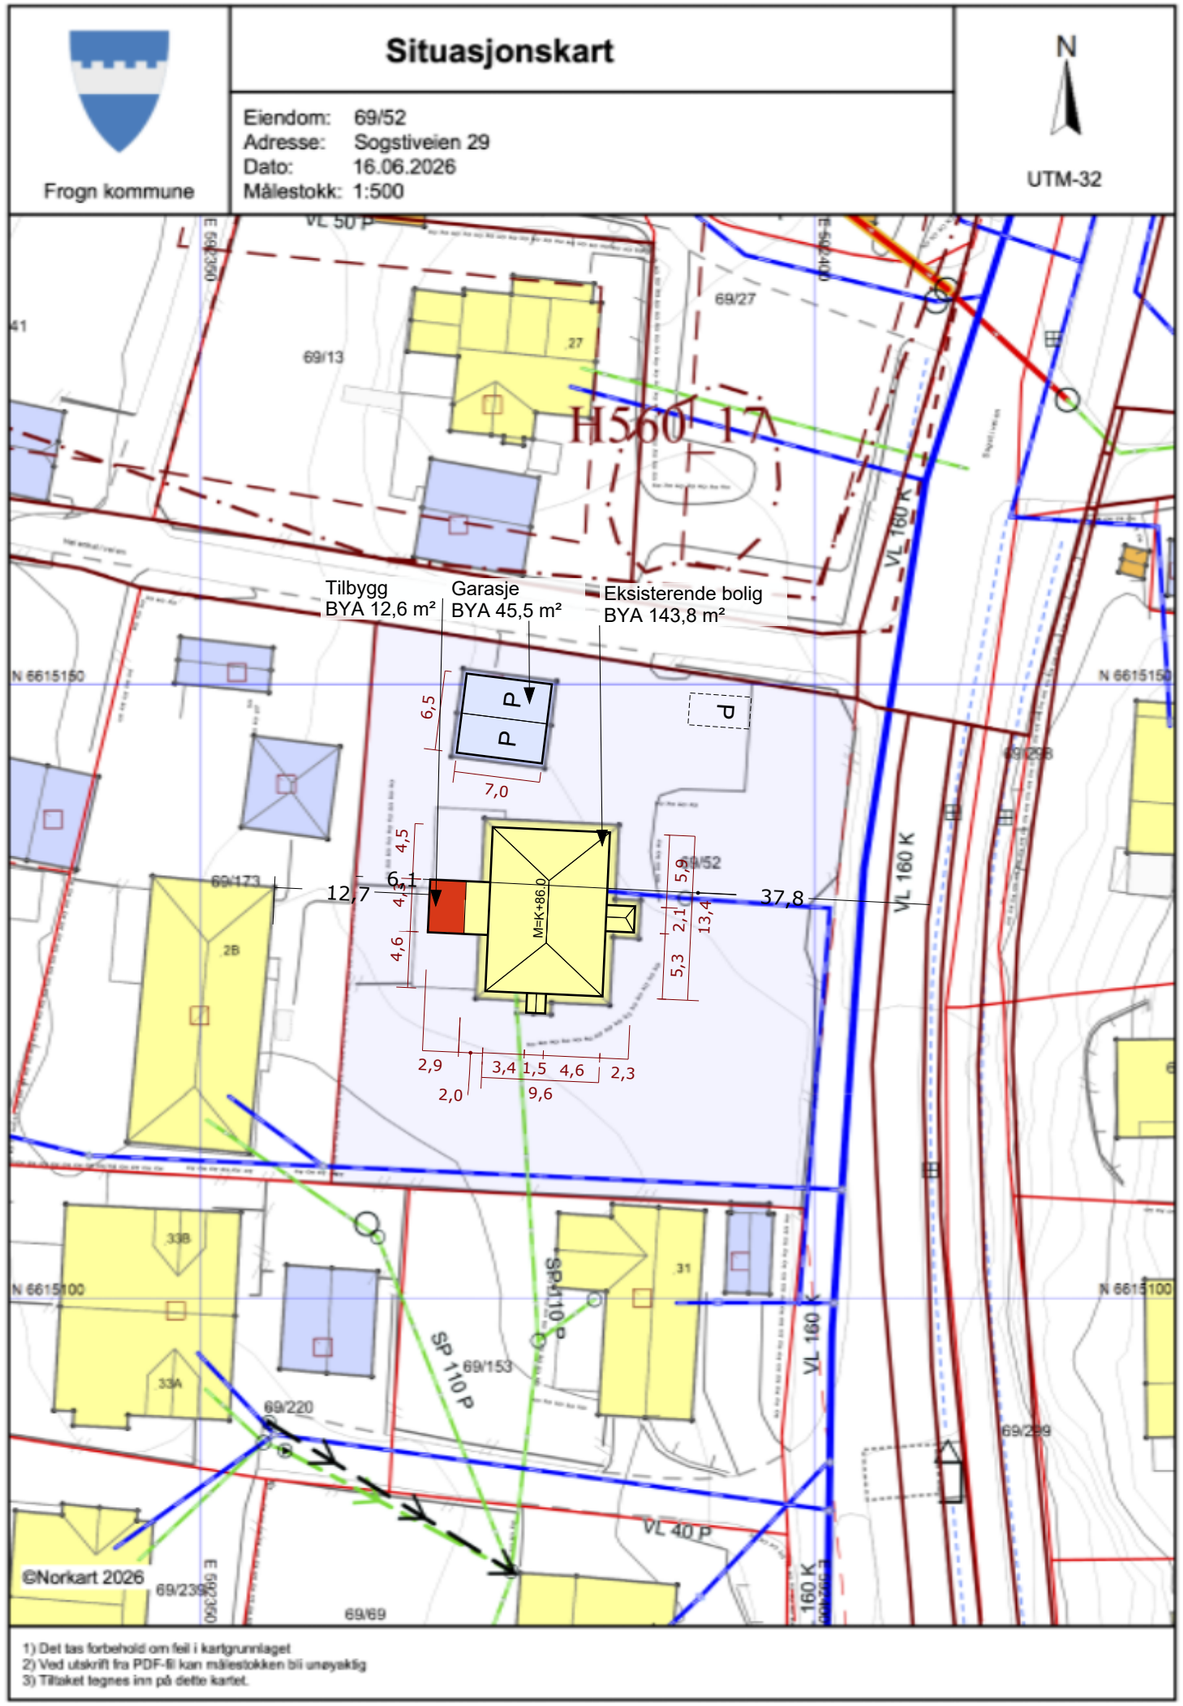

KONSEPTHUS AS
www.tegnebua.no
Gamle Hellvikvei 11
1459 NESODDEN
post@tegnebua.no

TILTAKSADRESSE:
Sogstiveien 29
1446 Drøbak

TILTAKSHAVER:
Trine Nystrøm

Gnr | Bnr | Snr
69 | 52 | 0 | 0

TEGNET AV:
Jenny Rishovd


VERSJON:
1

DATO:
15.06.26

MÅL I:
m

PAPIRSTØRRELSE:
A3

D-2 UTOMHUSPLAN

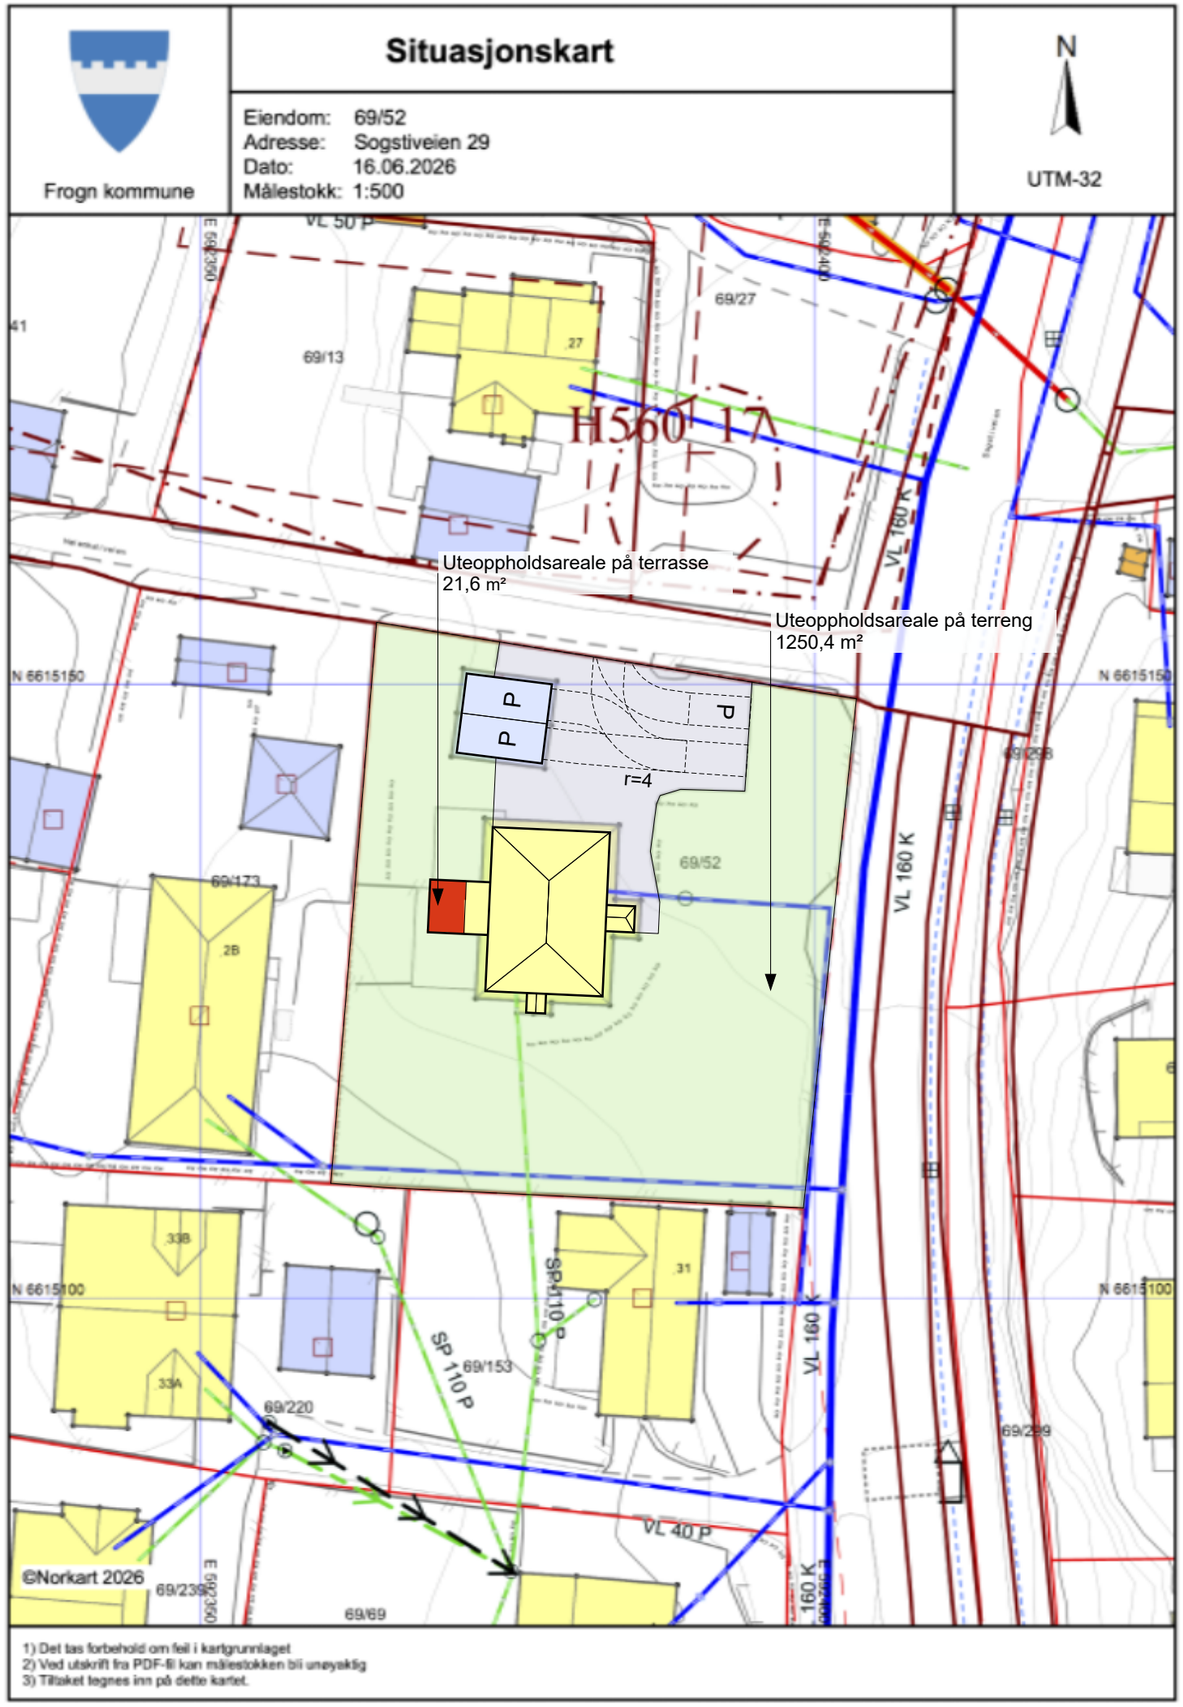

1) Det tas forbehold om feil i kartgrunnlaget
2) Ved utskrift fra PDF-fil kan målestokken bli unøyaktig
3) Tiltaket tegnes inn på dette kartet.

KONSEPTHUS AS
www.tegnebua.no
Gamle Hellvikvei 11
1459 NESODDEN
post@tegnebua.no

TILTAKSADRESSE:
Sogstiveien 29
1446 Drøbak

TILTAKSHAVER:
Trine Nystrøm

Gnr | Bnr | Snr
69 | 52 | 0 | 0

TEGNET AV:
Jenny Rishovd

VERSJON:
1

DATO:
15.06.26

MÅL I:
m

PAPIRSTØRRELSE:
A3