
E-1 **BOLIG** EKSISTERENDE - PLAN 0

SKALA 1:100

SIST GODKJENTE TEGNINGSGRUNNLAG FRA KOMMUNENS ARKIV
2004

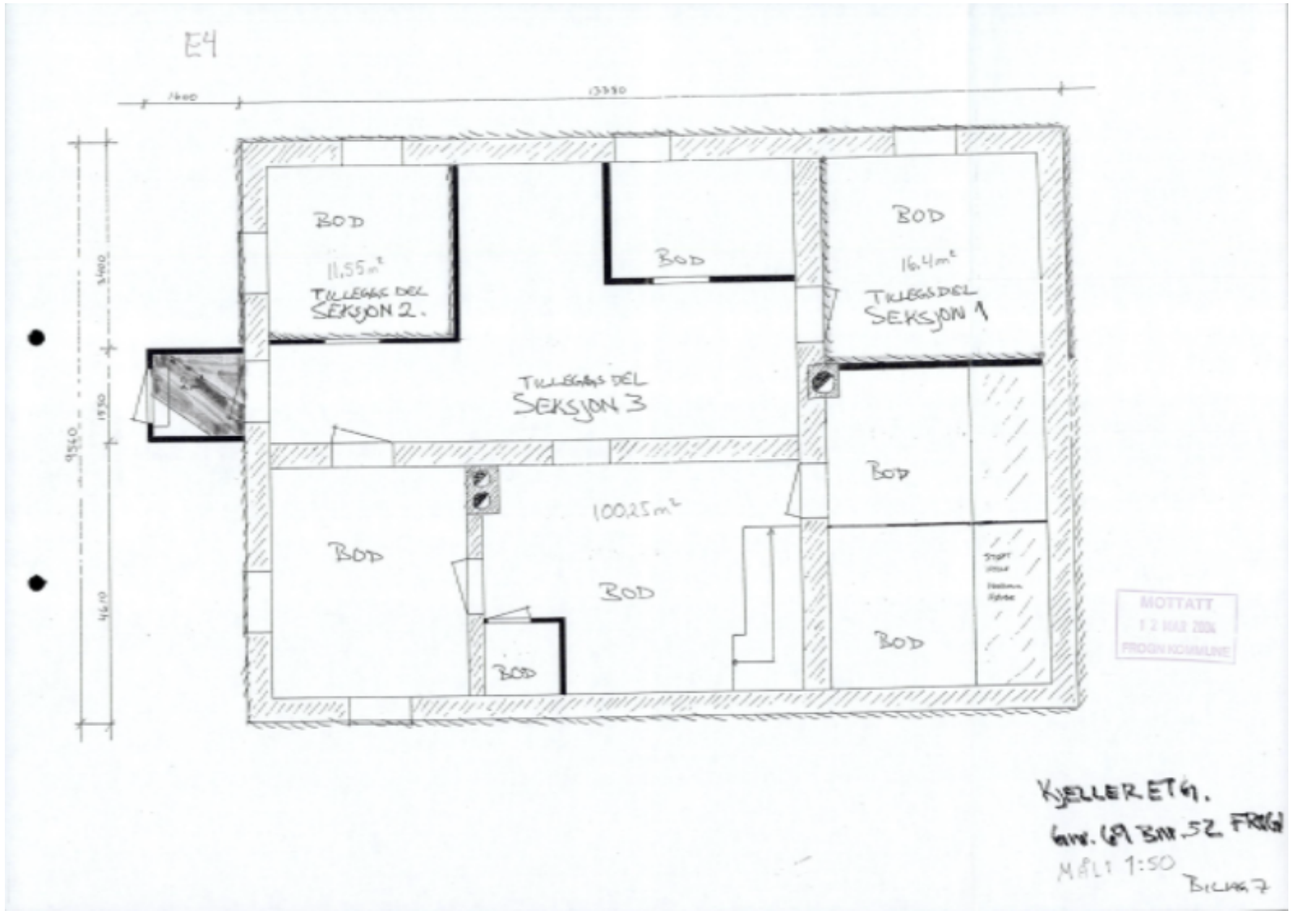

KONSEPTHUS AS
www.tegnebua.no
Gamle Hellvikvei 11
1459 NESODDEN
post@tegnebua.no

TILTAKSADRESSE:
Sogstiveien 29
1446 Drøbak

TILTAKSHAVER:
Trine Nystrøm

Gnr | Bnr | Snr
69 | 52 | 0 | 0

TEGNET AV:
Jenny Rishovd

VERSJON:
1

DATO:
15.06.26

MÅL I:
mm

PAPIRSTØRRELSE:
A3

HIMMELRETNING

N

E-2 **BOLIG** EKSISTERENDE - PLAN 1

SKALA 1:100

SIST GODKJENTE TEGNINGSGRUNNLAG FRA KOMMUNENS ARKIV
2004



KONSEPTHUS AS
www.tegnebua.no
Gamle Hellvikvei 11
1459 NESODDEN
post@tegnebua.no

TILTAKSADRESSE:
Sogstiveien 29
1446 Drøbak

TILTAKSHAVER:
Trine Nystrøm

Gnr | Bnr | Snr
69 | 52 | 0 | 0

TEGNET AV:
Jenny Rishovd

VERSJON:
1

DATO:
15.06.26

MÅL I:
mm

PAPIRSTØRRELSE:
A3


HIMMELRETNING

N

E-3 **BOLIG** EKSISTERENDE - PLAN 2

SKALA 1:100

SIST GODKJENTE TEGNINGSGRUNNLAG FRA KOMMUNENS ARKIV
2004

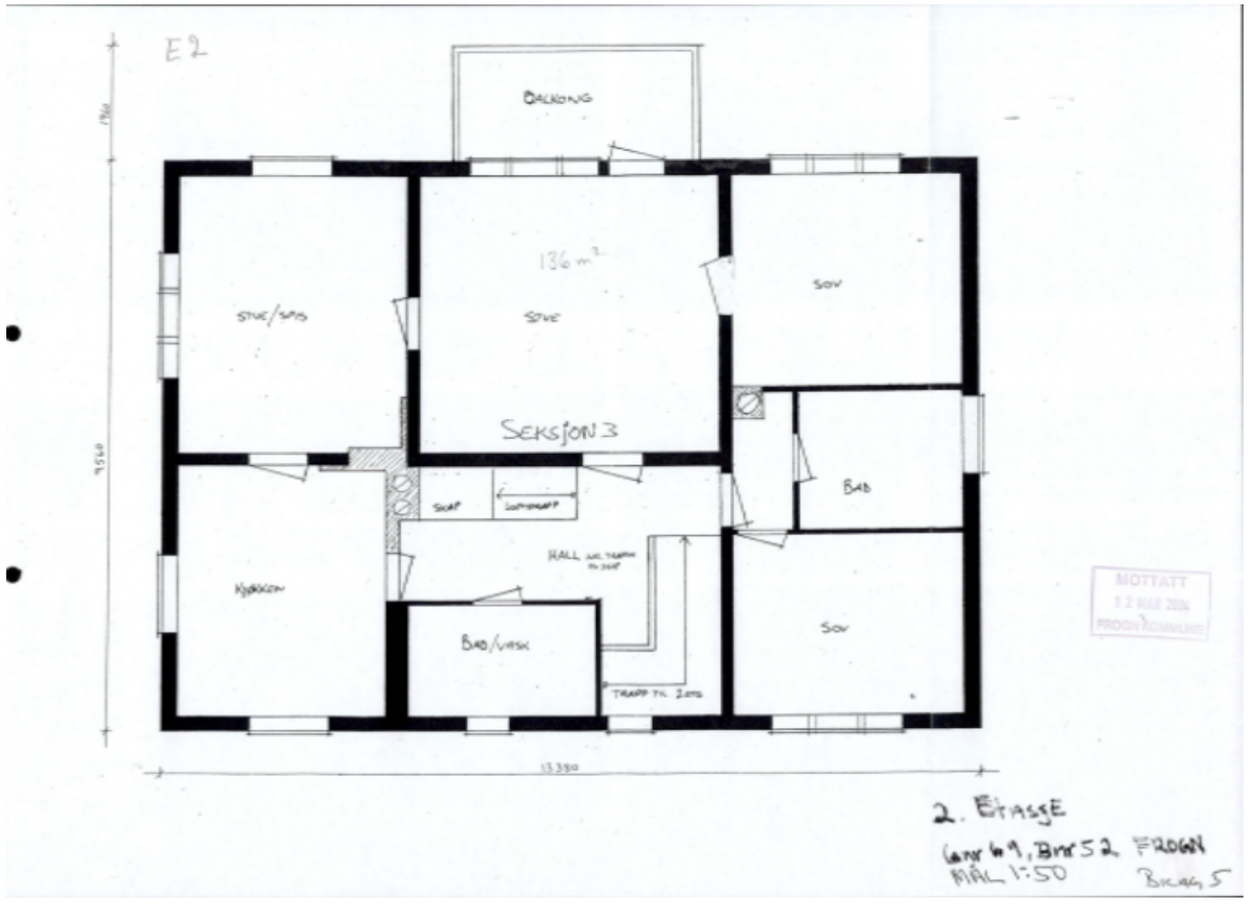

KONSEPTHUS AS
www.tegnebua.no
Gamle Hellvikvei 11
1459 NESODDEN
post@tegnebua.no

TILTAKSADRESSE:
Sogstiveien 29
1446 Drøbak

TILTAKSHAVER:
Trine Nystrøm

Gnr | Bnr | Snr
69 | 52 | 0 | 0

TEGNET AV:
Jenny Rishovd

VERSJON:
1

DATO:
15.06.26

MÅL I:
mm

PAPIRSTØRRELSE:
A3


HIMMELRETNING

N

E-4 **BOLIG** EKSISTERENDE - PLAN 3

SKALA 1:100

SIST GODKJENTE TEGNINGSGRUNNLAG FRA KOMMUNENS ARKIV
2004

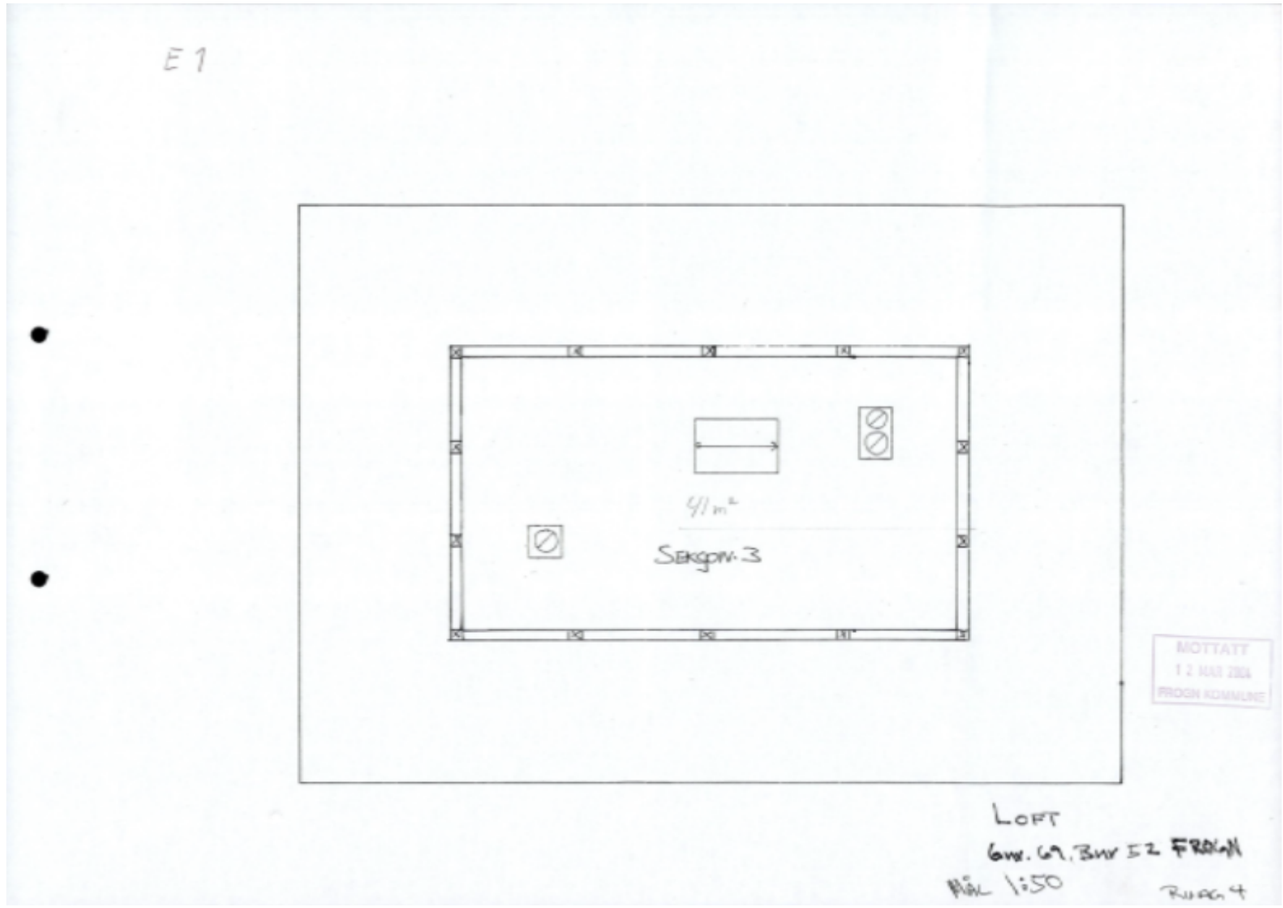

KONSEPTHUS AS
www.tegnebua.no
Gamle Hellvikvei 11
1459 NESODDEN
post@tegnebua.no

TILTAKSADRESSE:
Sogstiveien 29
1446 Drøbak

TILTAKSHAVER:
Trine Nystrøm

Gnr | Bnr | Snr
69 | 52 | 0 | 0

TEGNET AV:
Jenny Rishovd

VERSJON:
1

DATO:
15.06.26

MÅL I:
mm

PAPIRSTØRRELSE:
A3

HIMMELRETNING


N

E-5 BOLIG EKSISTERENDE - FASADE NORD

SKALA 1:100

SIST GODKJENTE TEGNINGSGRUNNLAG FRA KOMMUNENS ARKIV
2008

Tidligere godkjent tiltak på loft (ark og takvinduer) ble aldri utført.
Tegningen benyttes som siste godkjente tegningsgrunnlag.

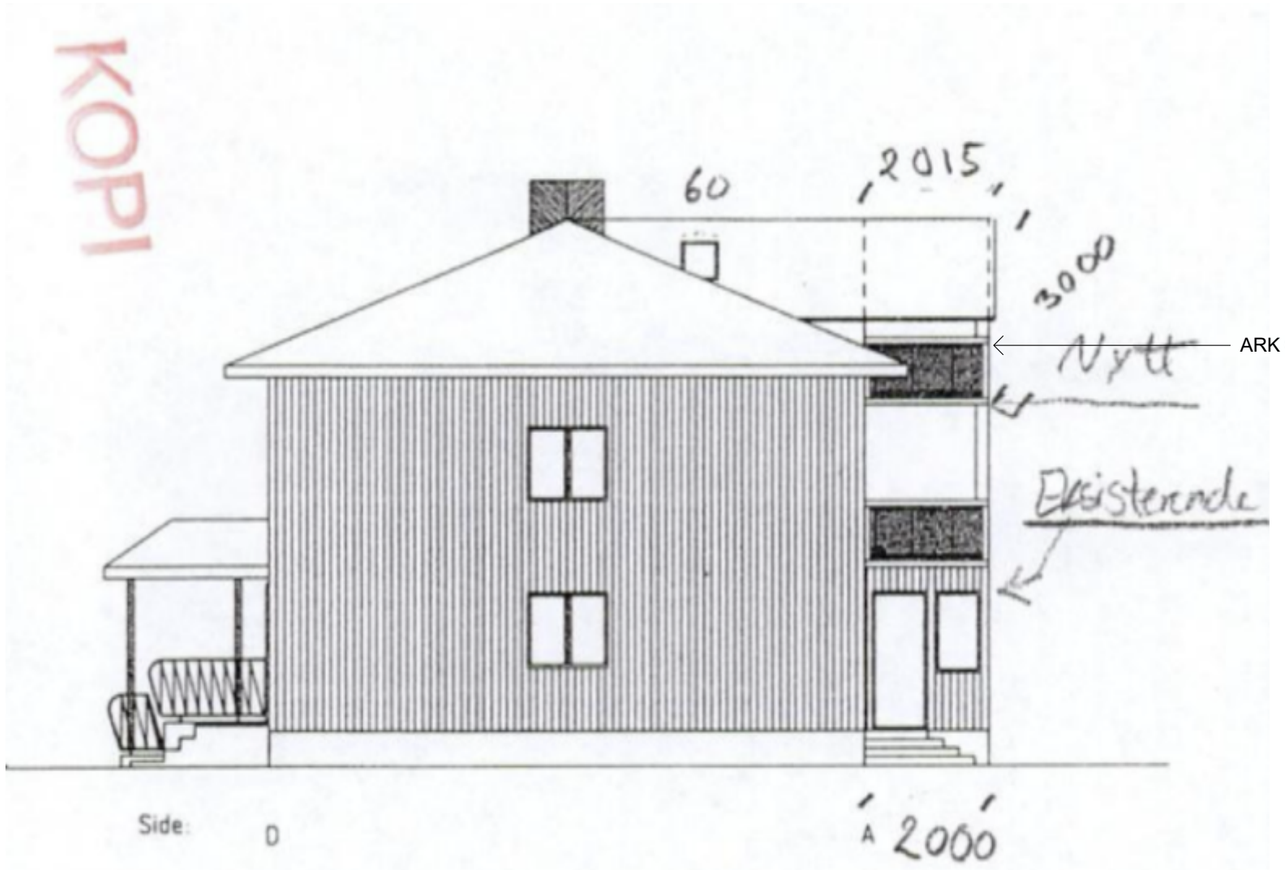

ARK OG BALKONG PÅ LOFT - IKKE UTFØRT

KONSEPTHUS AS
www.tegnebua.no
Gamle Hellvikvei 11
1459 NESODDEN
post@tegnebua.no

TILTAKSADRESSE:
Sogstiveien 29
1446 Drøbak

TILTAKSHAVER:
Trine Nystrøm

Gnr | Bnr | Snr
69 | 52 | 0 | 0

TEGNET AV:
Jenny Rishovd

VERSJON:
1

DATO:
15.06.26

MÅL I:
mm

PAPIRSTØRRELSE:
A3


E-6 **BOLIG** EKSISTERENDE - FASADE VEST

SKALA 1:100

SIST GODKJENTE TEGNINGSGRUNNLAG FRA KOMMUNENS ARKIV
2008

Tidligere godkjent tiltak på loft (ark og takvinduer) ble aldri utført.
Tegningen benyttes som siste godkjente tegningsgrunnlag.

ARK OG BALKONG PÅ LOFT - IKKE UTFØRT

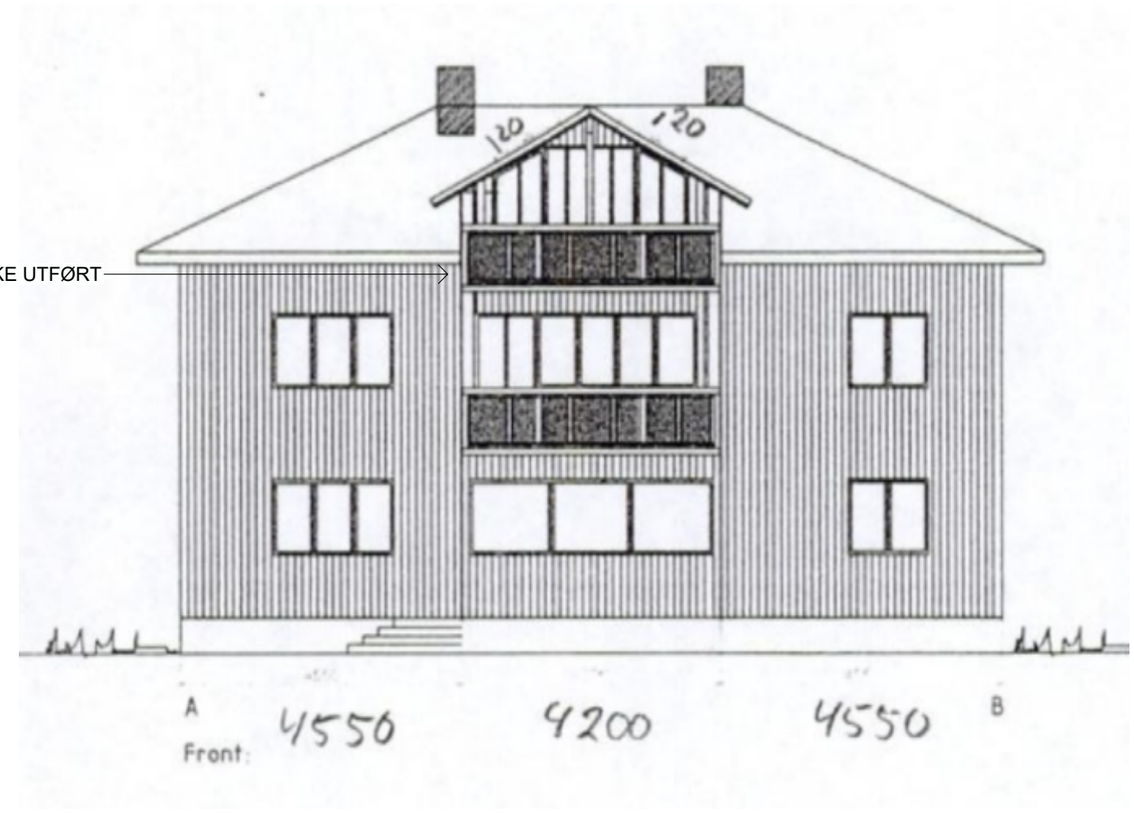

KONSEPTHUS AS
www.tegnebua.no
Gamle Hellvikvei 11
1459 NESODDEN
post@tegnebua.no

TILTAKSADRESSE:
Sogstiveien 29
1446 Drøbak

TILTAKSHAVER:
Trine Nystrøm

Gnr | Bnr | Snr
69 | 52 | 0 | 0

TEGNET AV:
Jenny Rishovd

VERSJON:
1

DATO:
15.06.26

MÅL I:
mm

PAPIRSTØRRELSE:
A3


E-7 **BOLIG** EKSISTERENDE - FASADE SØR

SKALA 1:100

SIST GODKJENTE TEGNINGSGRUNNLAG FRA KOMMUNENS ARKIV
2008

Tidligere godkjent tiltak på loft (ark og takvinduer) ble aldri utført.
Tegningen benyttes som siste godkjente tegningsgrunnlag.

ARK OG BALKONG PÅ LOFT - IKKE UTFØRT

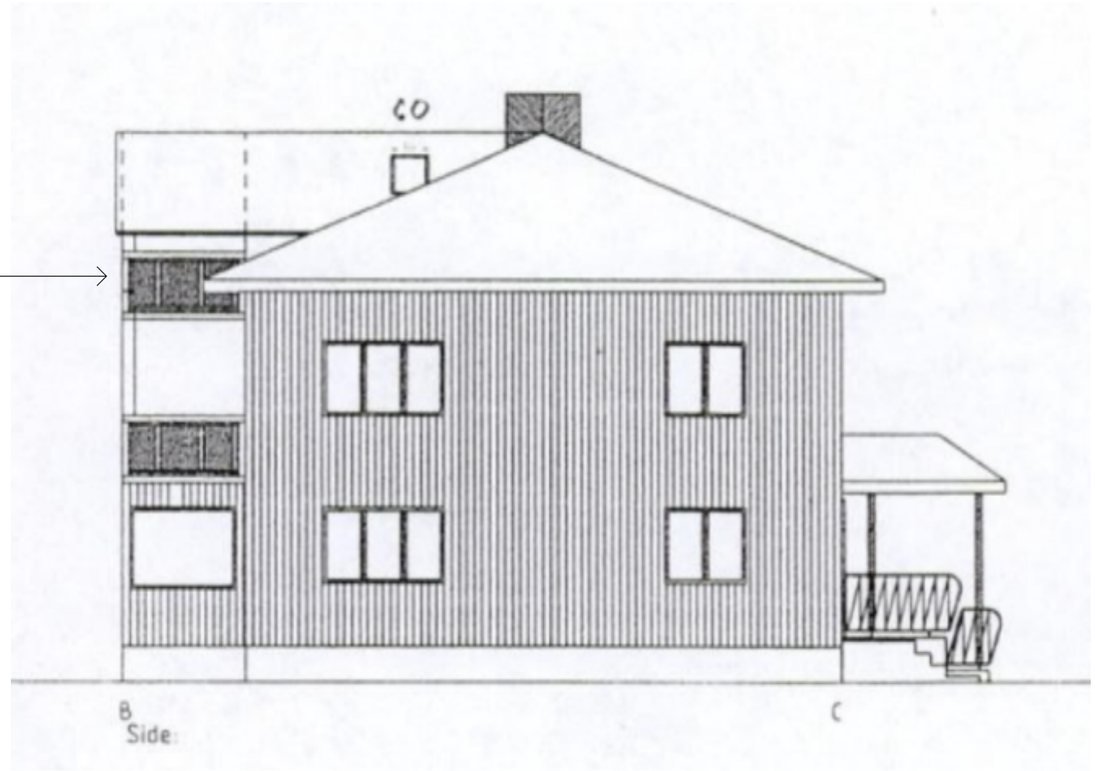

KONSEPTHUS AS
www.tegnebua.no
Gamle Hellvikvei 11
1459 NESODDEN
post@tegnebua.no

TILTAKSADRESSE:
Sogstiveien 29
1446 Drøbak

TILTAKSHAVER:
Trine Nystrøm

Gnr | Bnr | Snr
69 | 52 | 0 | 0

TEGNET AV:
Jenny Rishovd

VERSJON:
1

DATO:
15.06.26

MÅL I:
mm


PAPIRSTØRRELSE:
A3

E-8 **BOLIG** EKSISTERENDE - FASADE ØST

SKALA 1:100

SIST GODKJENTE TEGNINGSGRUNNLAG FRA KOMMUNENS ARKIV
2008

Tidligere godkjent tiltak på loft (ark og takvinduer) ble aldri utført.
Tegningen benyttes som siste godkjente tegningsgrunnlag.

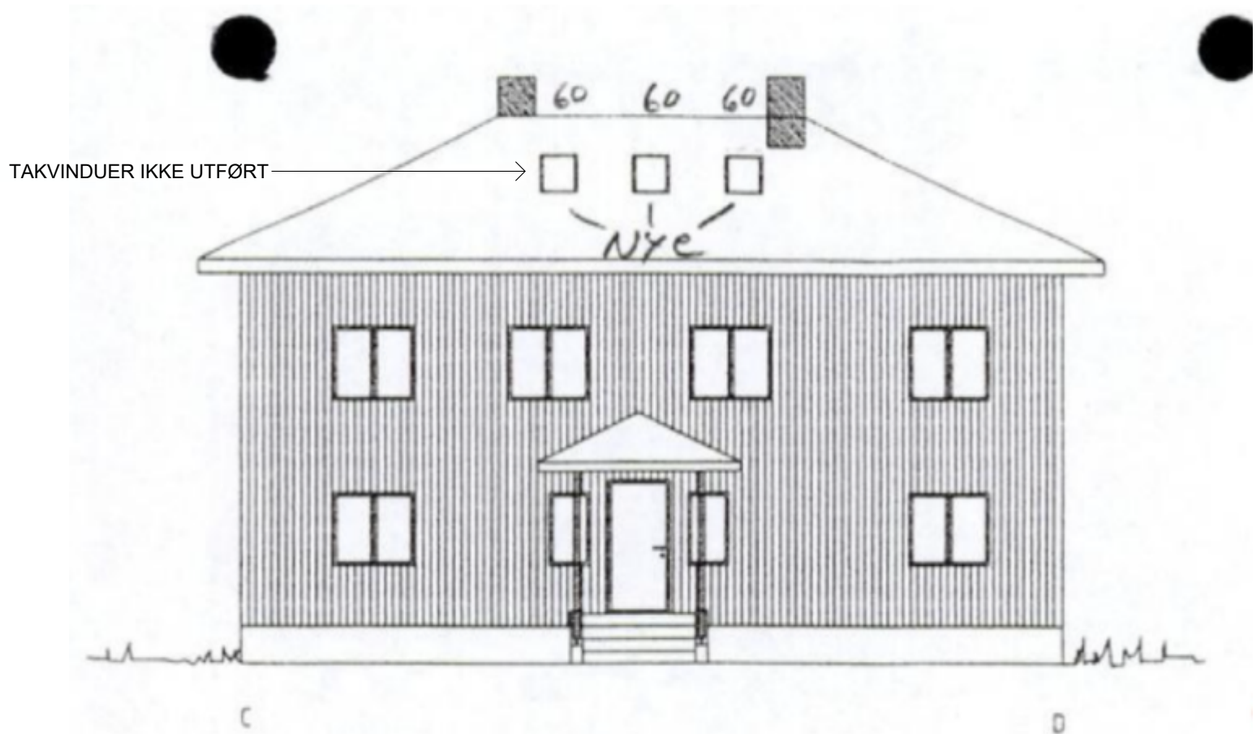

KONSEPTHUS AS
www.tegnebua.no
Gamle Hellvikvei 11
1459 NESODDEN
post@tegnebua.no

TILTAKSADRESSE:
Sogstiveien 29
1446 Drøbak

TILTAKSHAVER:
Trine Nystrøm

Gnr | Bnr | Snr
69 | 52 | 0 | 0

TEGNET AV:
Jenny Rishovd

VERSJON:
1


DATO:
15.06.26

MÅL I:
mm

PAPIRSTØRRELSE:
A3

E-9 BOLIG PLAN 0

SKALA 1:100

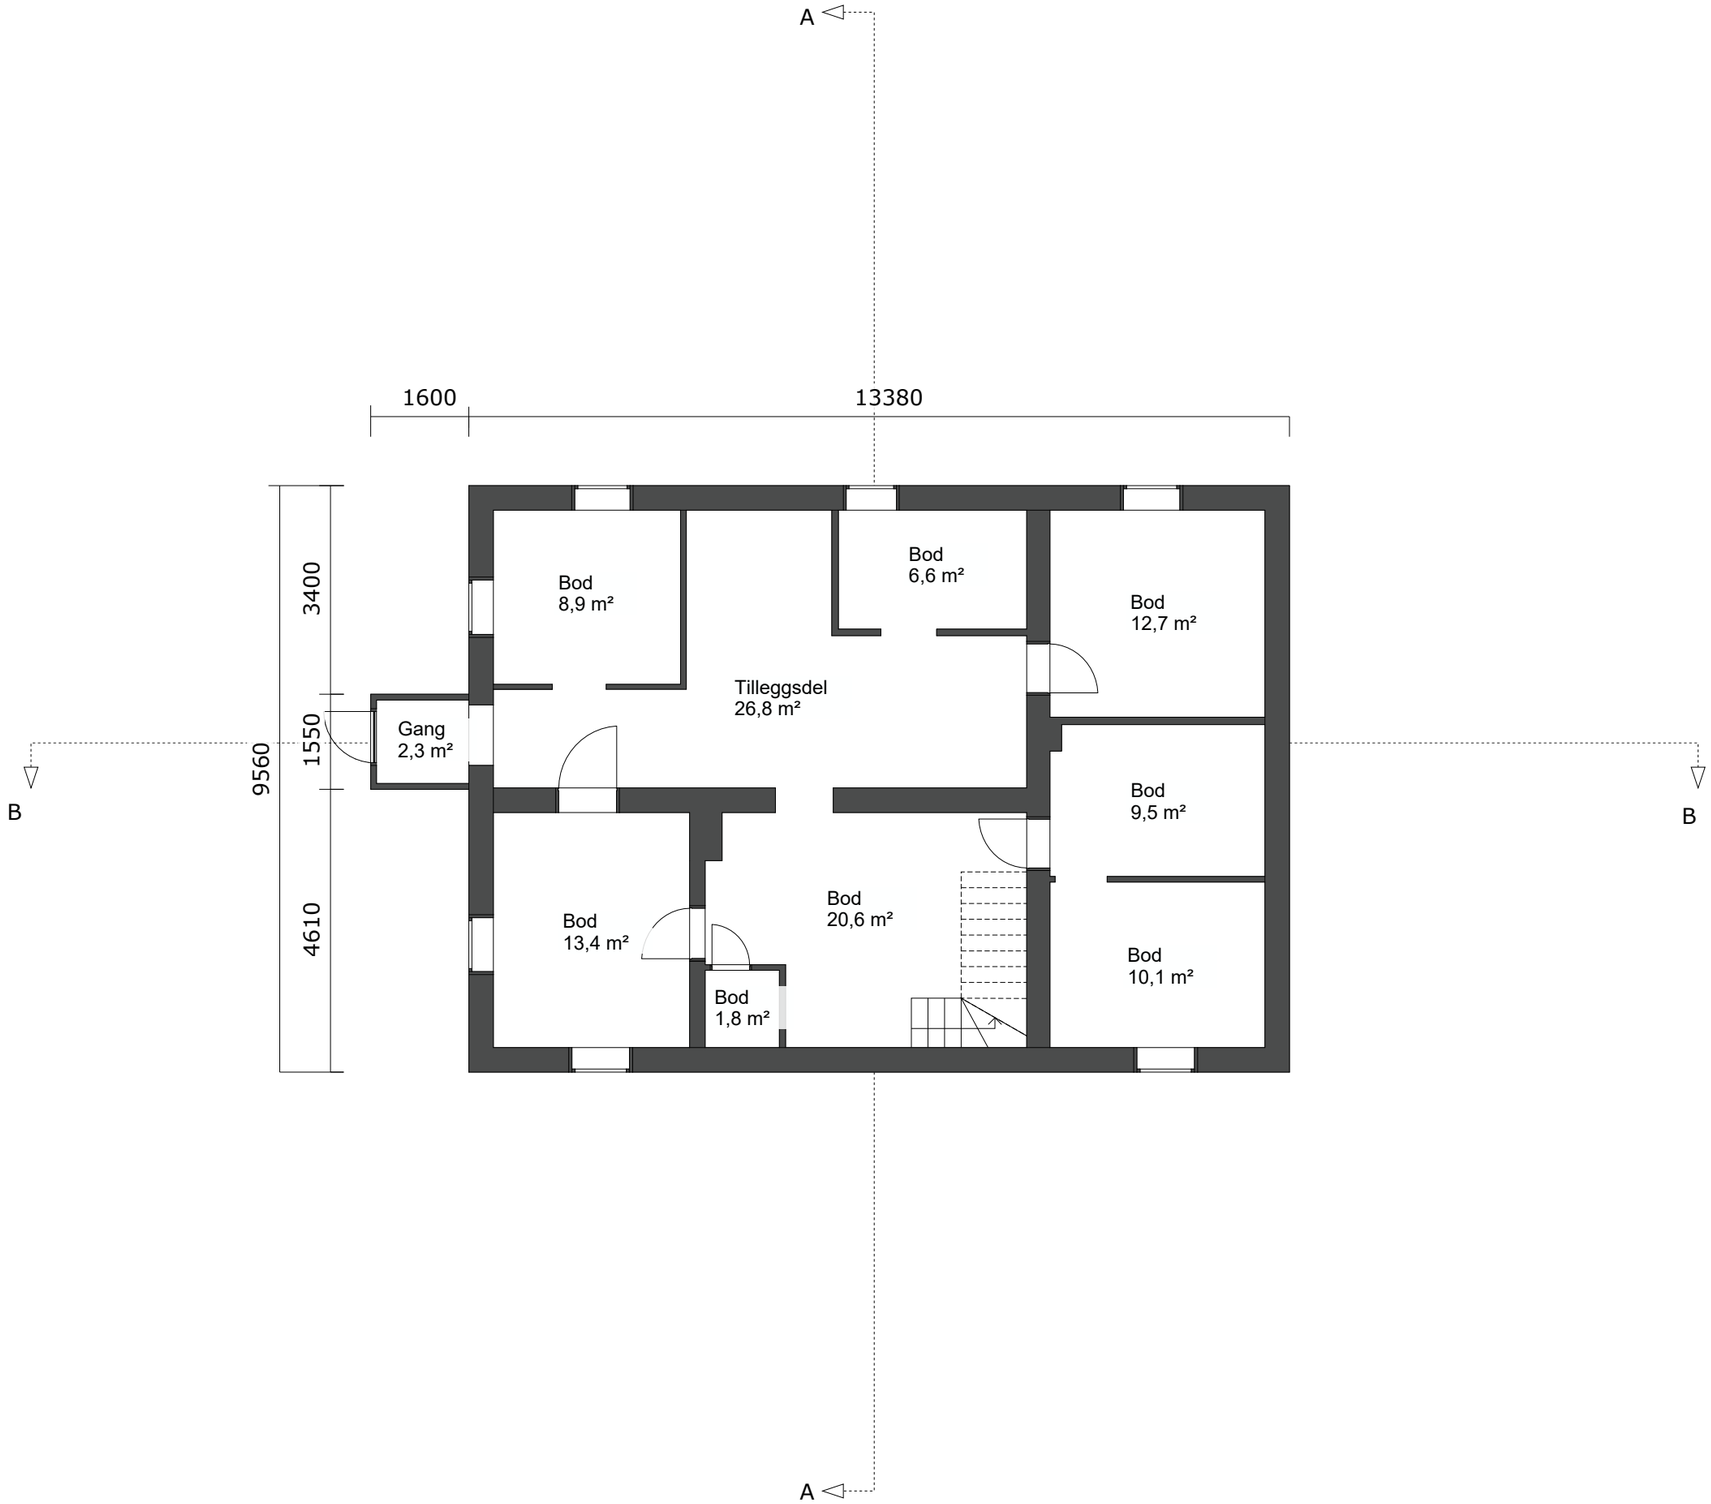

KONSEPTHUS AS
www.tegnebua.no
Gamle Hellvikvei 11
1459 NESODDEN
post@tegnebua.no

TILTAKSADRESSE:
Sogstiveien 29
1446 Drøbak

TILTAKSHAVER:
Trine Nystrøm

Gnr | Bnr | Snr
69 | 52 | 0 | 0

TEGNET AV:
Jenny Rishovd

VERSJON:
1

DATO:
15.06.26

MÅL I:
mm

PAPIRSTØRRELSE:
A3

HIMMELRETNING

N

BRA

Ny situasjon: 111m²

Hoveddel: 0m²


Tilleggsdel: 111m²

Tilbygg

Fasadeendring

E-10 BOLIG PLAN 1

SKALA 1:100

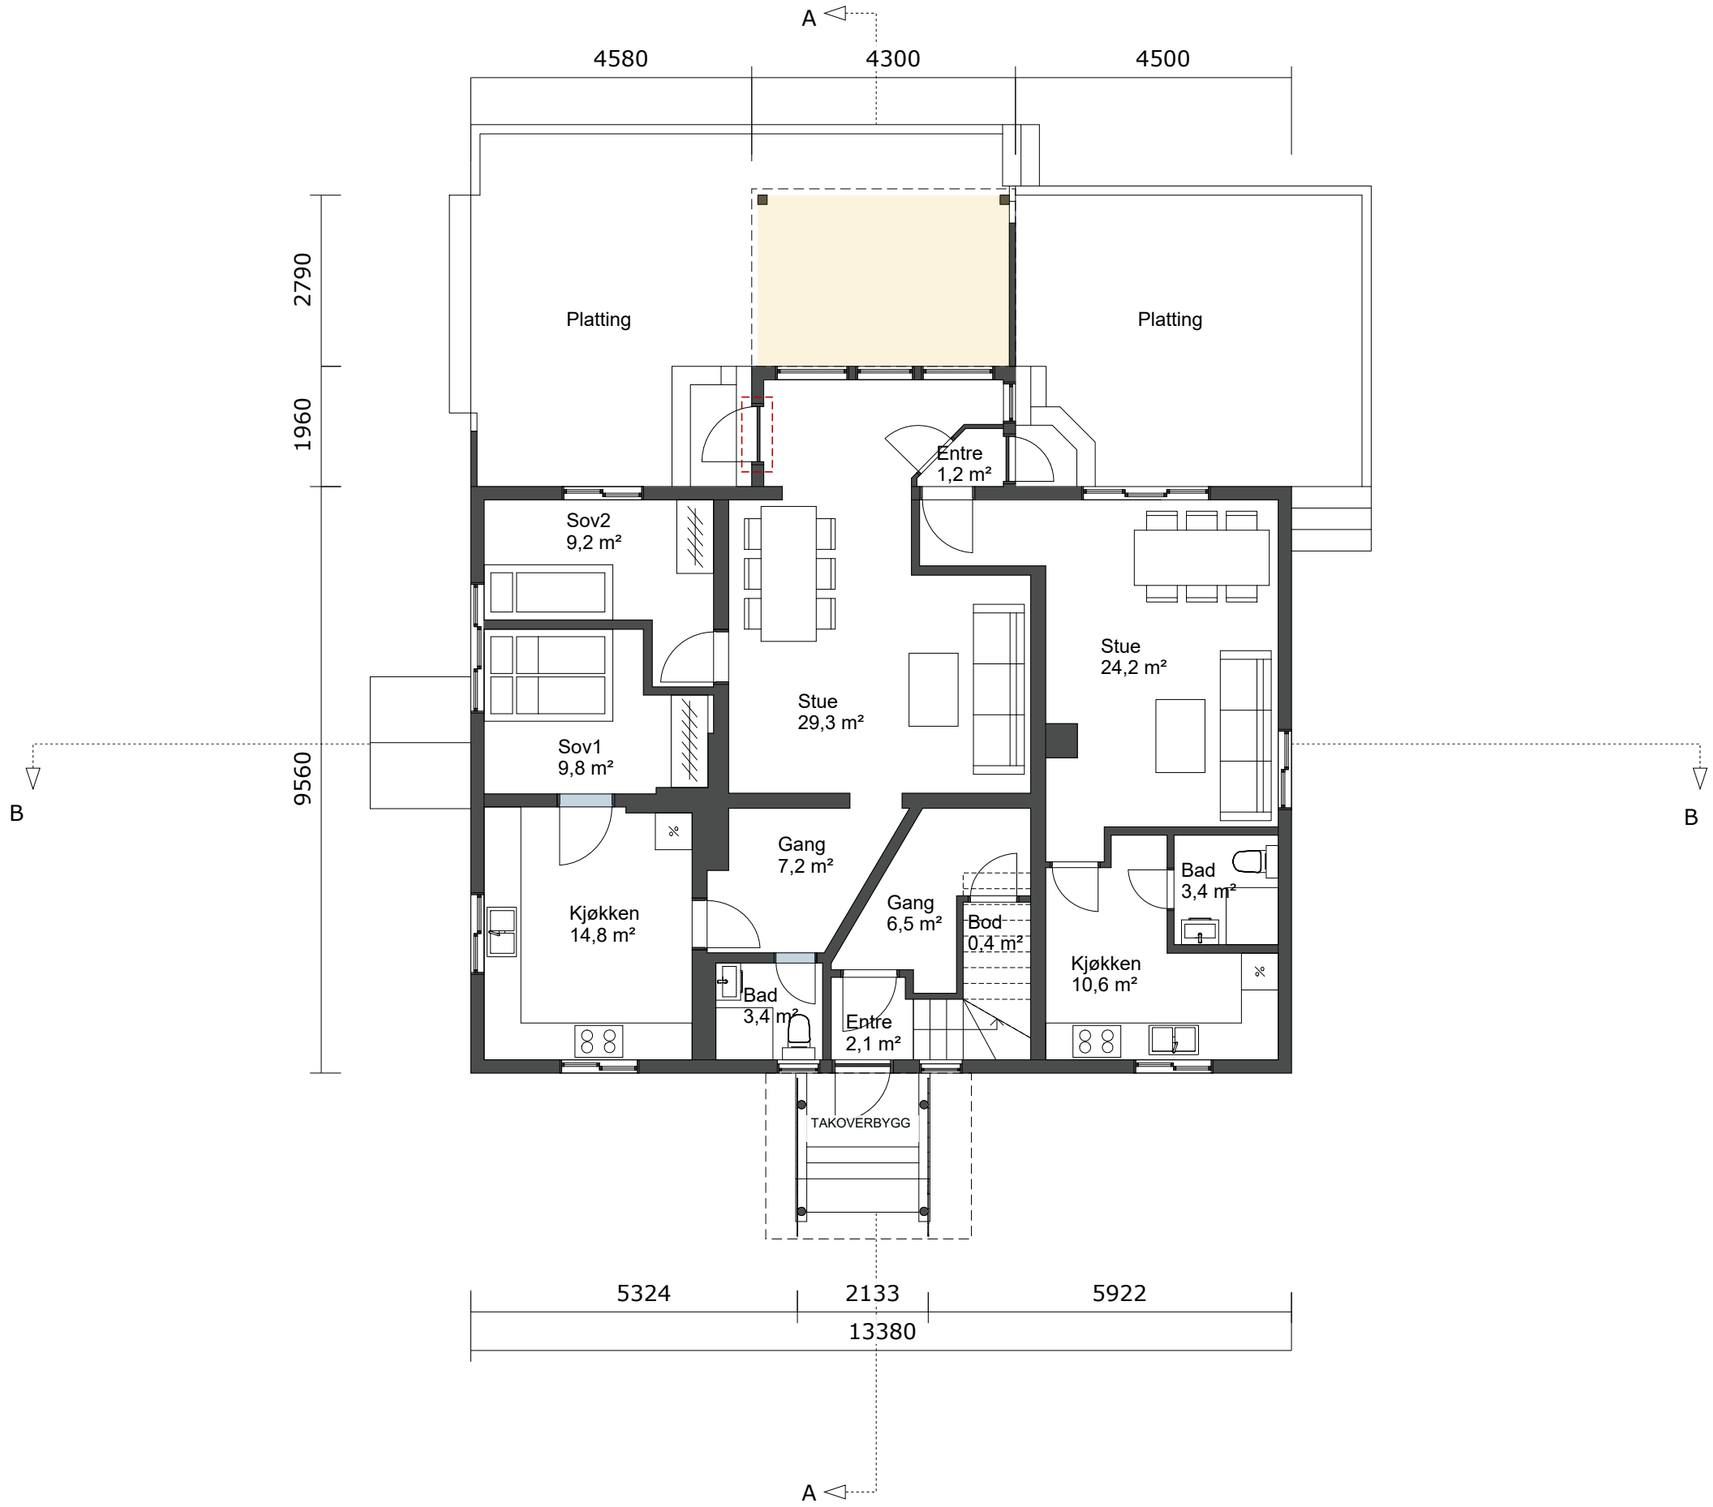

KONSEPTHUS AS
www.tegnebua.no
Gamle Hellvikvei 11
1459 NESODDEN
post@tegnebua.no

TILTAKSADRESSE:
Sogstiveien 29
1446 Drøbak

TILTAKSHAVER:
Trine Nystrøm

Gnr | Bnr | Snr
69 | 52 | 0 | 0

TEGNET AV:
Jenny Rishovd

VERSJON:
1

DATO:
15.06.26

MÅL I:
mm

PAPIRSTØRRELSE:
A3

HIMMELRETNING

N

BRA

Ny situasjon: 122,3m²

Hoveddel: 121,9m²


Tilleggsdel: 0,4m²

Tilbygg under veranda

Fasadeendring

E-11 BOLIG PLAN 2

SKALA 1:100

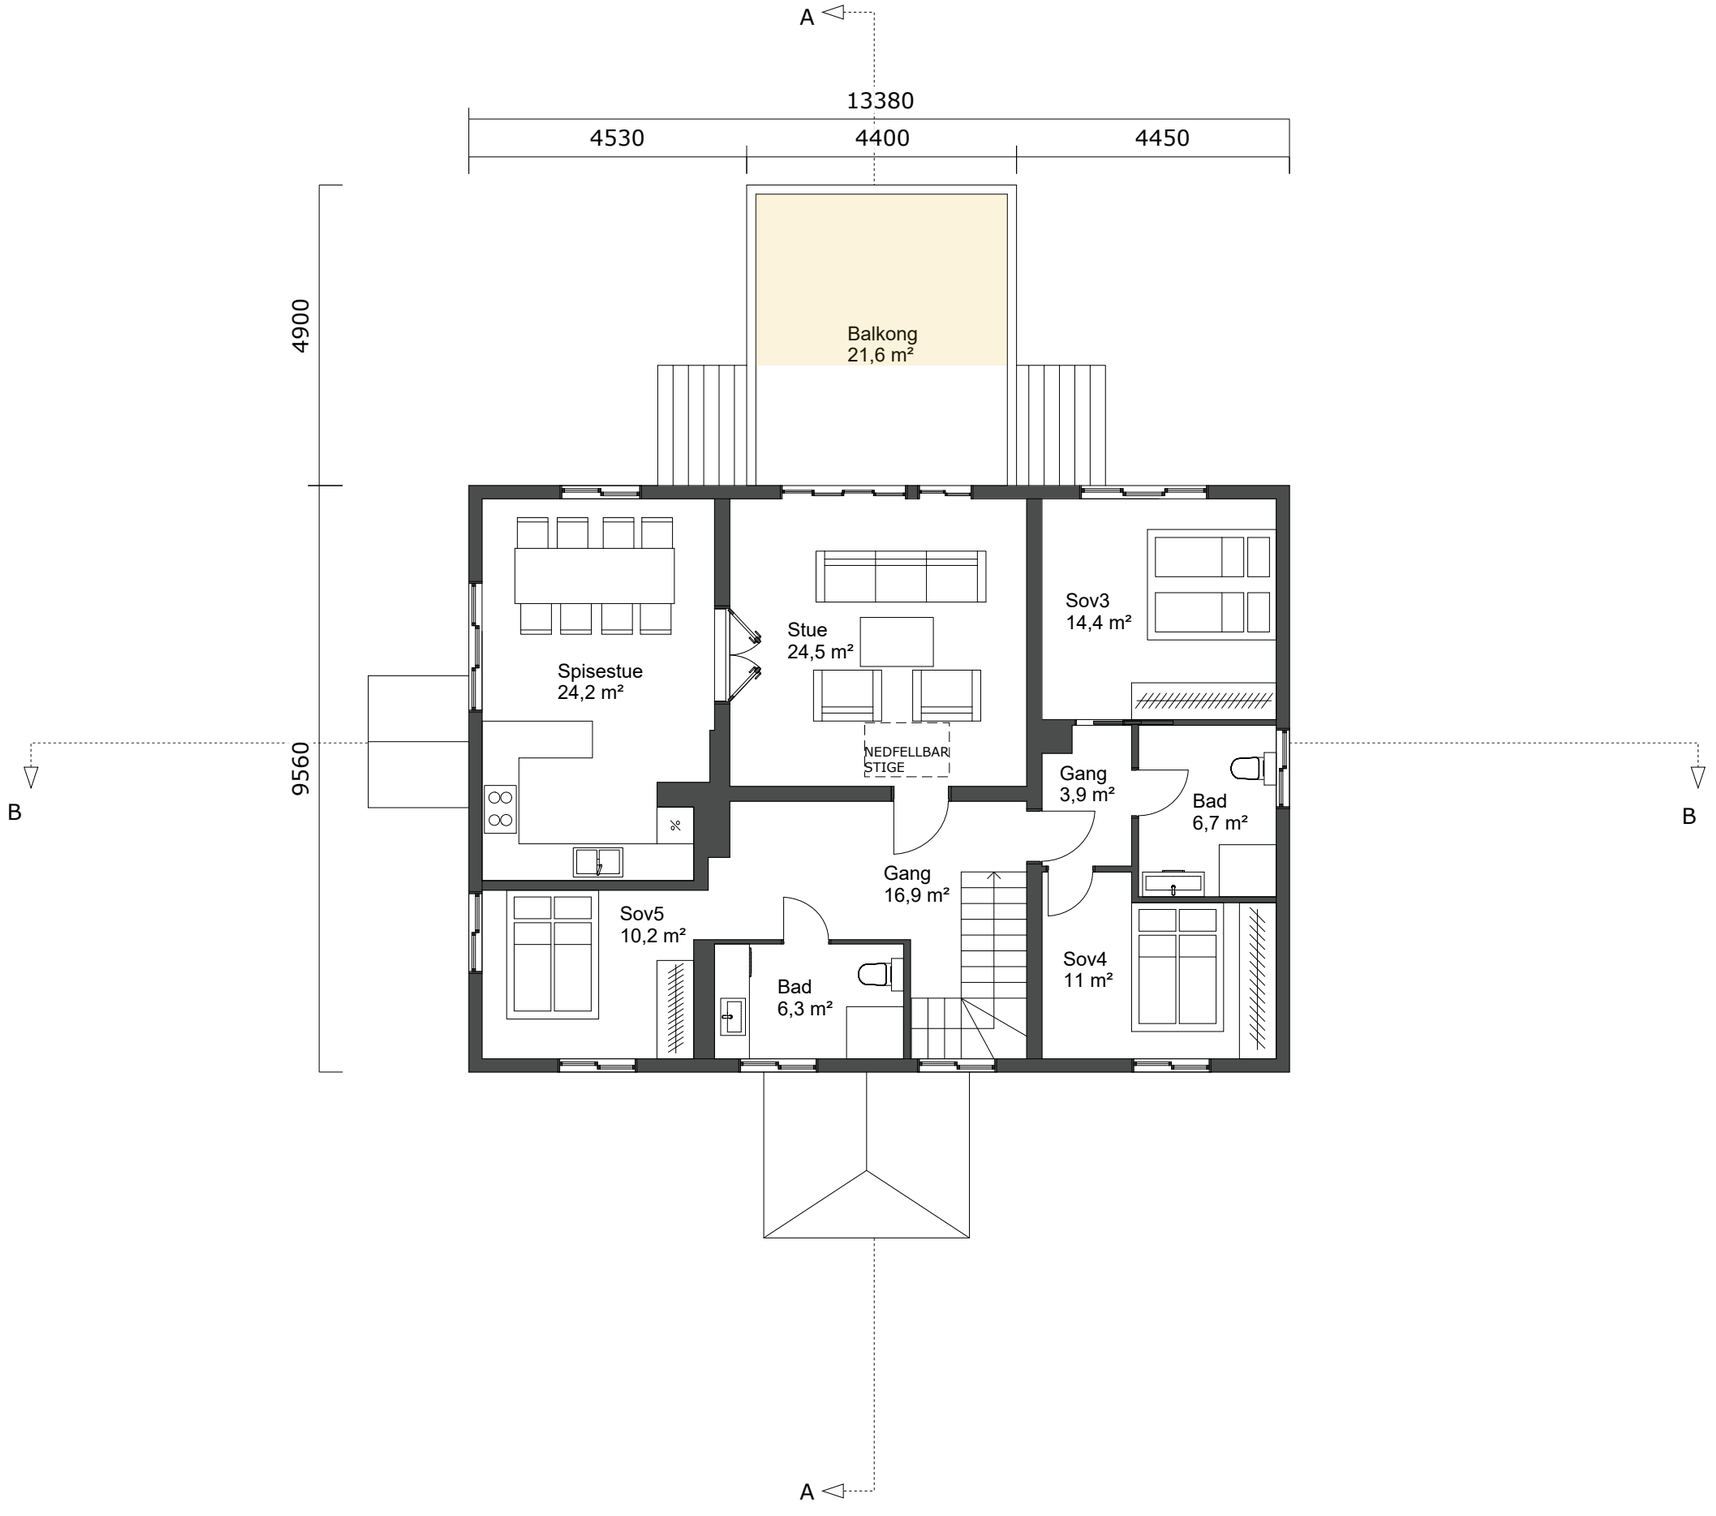

KONSEPTHUS AS
www.tegnebua.no
Gamle Hellvikvei 11
1459 NESODDEN
post@tegnebua.no

TILTAKSADRESSE:
Sogstiveien 29
1446 Drøbak

TILTAKSHAVER:
Trine Nystrøm

Gnr | Bnr | Snr
69 | 52 | 0 | 0

TEGNET AV:
Jenny Rishovd

VERSJON:
1

DATO:
15.06.26

MÅL I:
mm

PAPIRSTØRRELSE:
A3

HIMMELRETNING

N

BRA

Ny situasjon: 118,2 m²

Hoveddel: 118,2m²


Tilleggsdel: 0m²

Tilbygg

Fasadeendring

E-12 BOLIG PLAN 3

SKALA 1:100

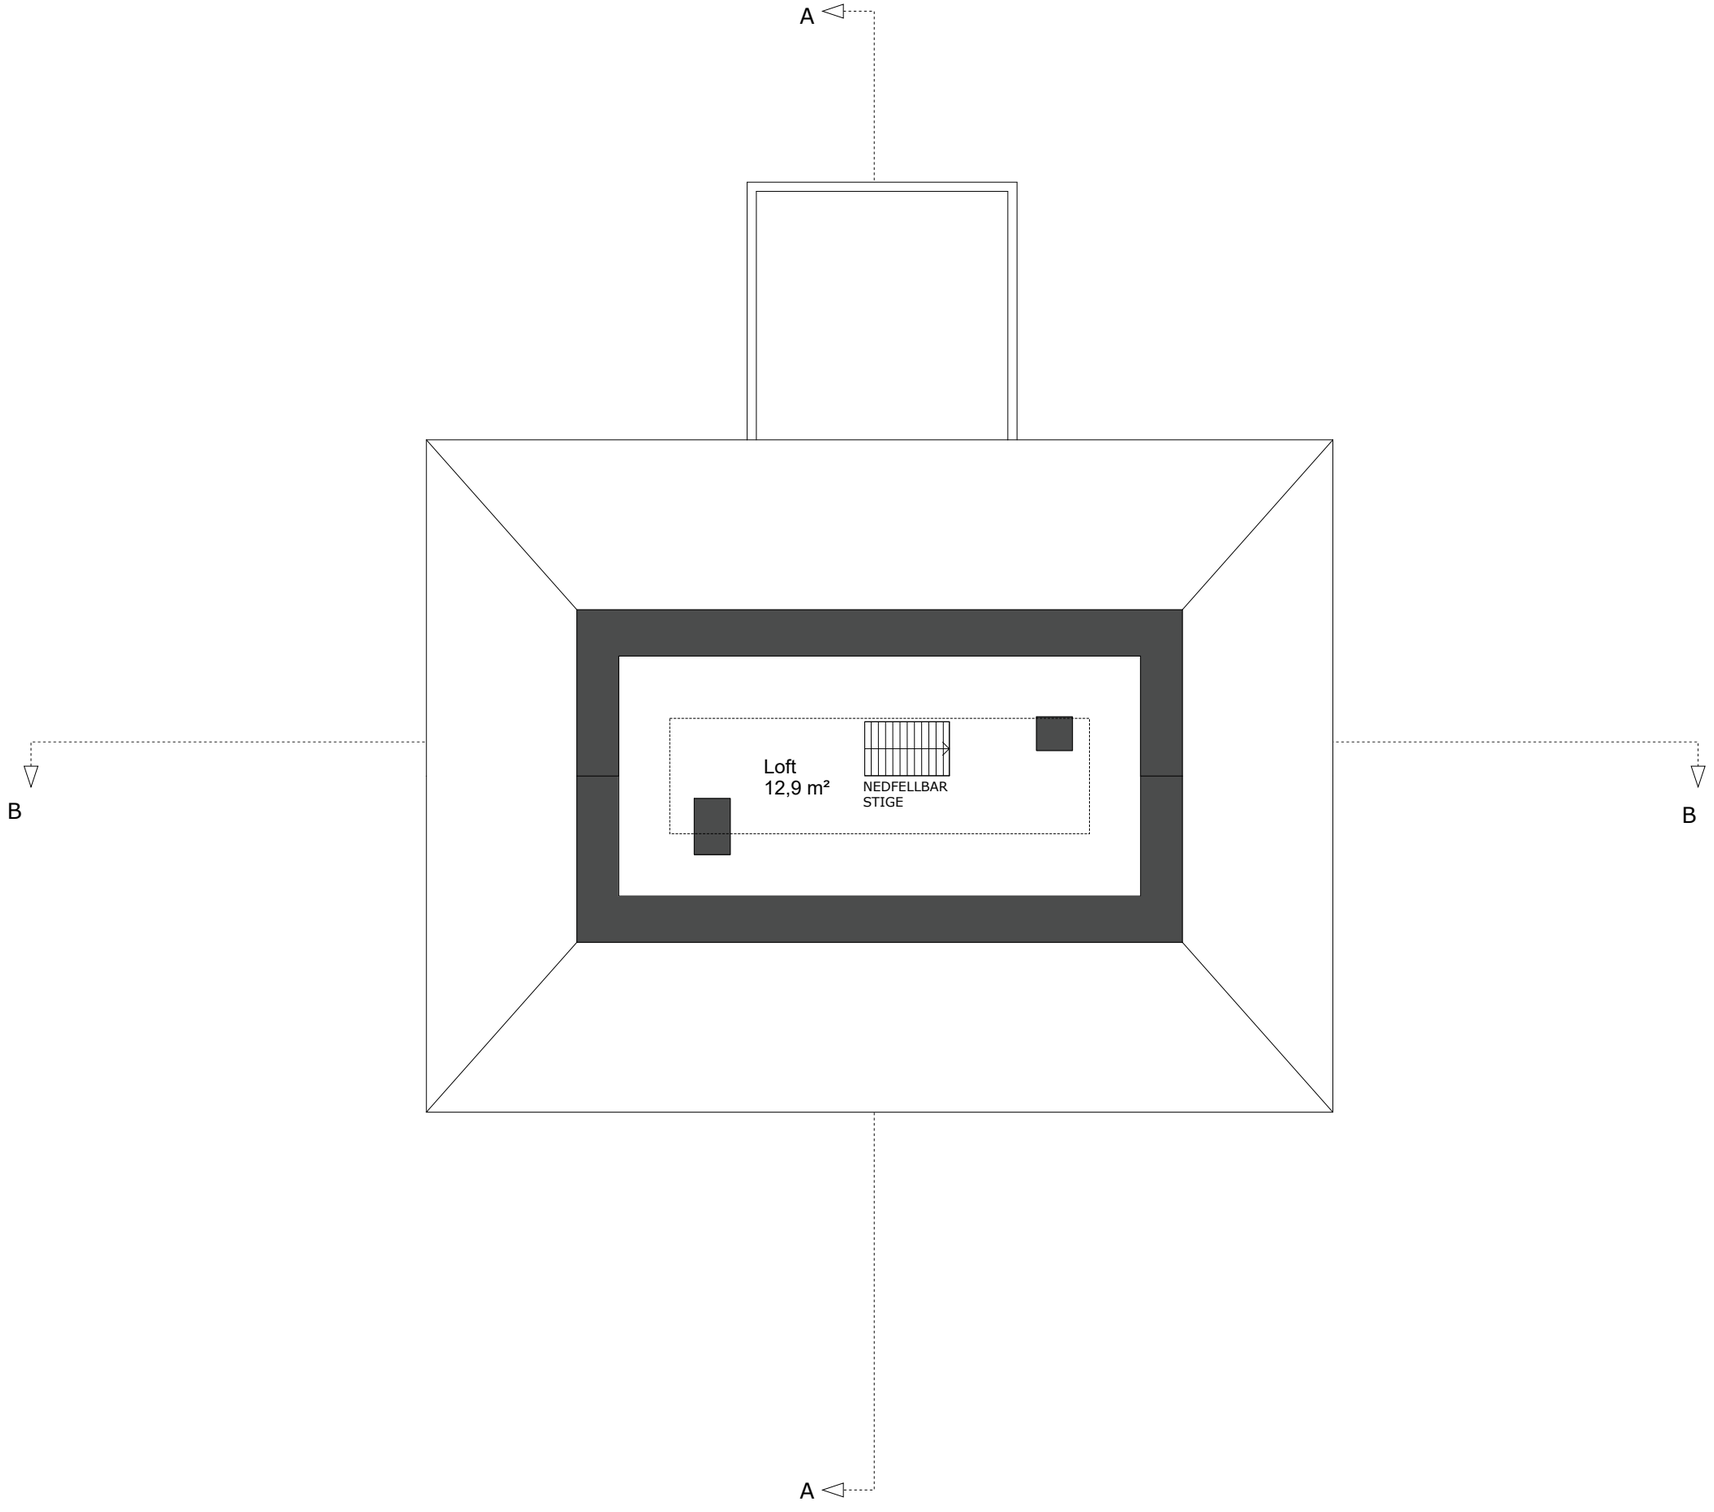

KONSEPTHUS AS
www.tegnebua.no
Gamle Hellvikvei 11
1459 NESODDEN
post@tegnebua.no

TILTAKSADRESSE:
Sogstiveien 29
1446 Drøbak

TILTAKSHAVER:
Trine Nystrøm

Gnr | Bnr | Snr
69 | 52 | 0 | 0

TEGNET AV:
Jenny Rishovd

VERSJON:
1

DATO:
15.06.26

MÅL I:
mm

PAPIRSTØRRELSE:
A3

HIMMELRETNING

N

BRA

Ny situasjon: 12,9m²

Hoveddel: 0m²


Tilleggsdel: 12,9m²

Tilbygg

Fasadeendring

E-13 BOLIG SNITT AA

SKALA 1:100

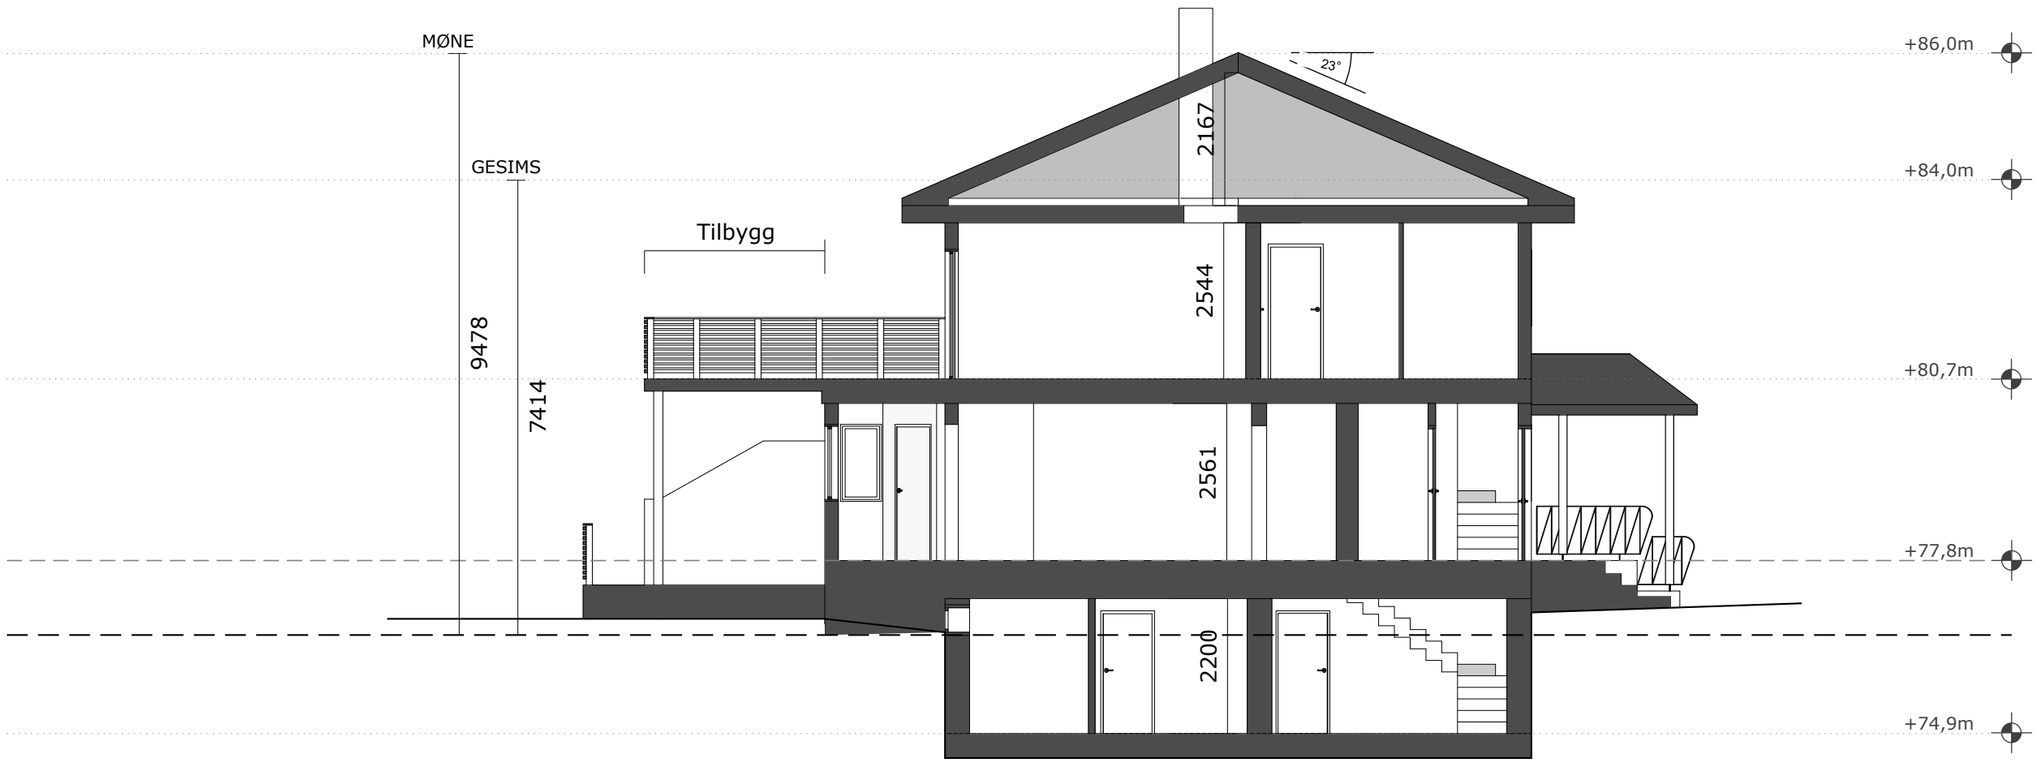

Eksisterende terreng = Nytt terreng

Gjennomsnittlig terreng

KONSEPTHUS AS
www.tegnebua.no
Gamle Hellvikvei 11
1459 NESODDEN
post@tegnebua.no

TILTAKSADRESSE:
Sogstiveien 29
1446 Drøbak

TILTAKSHAVER:
Trine Nystrøm

Gnr | Bnr | Snr
69 | 52 | 0 | 0

TEGNET AV:
Jenny Rishovd

VERSJON:
1


DATO:
15.06.26

MÅL I:
mm

PAPIRSTØRRELSE:
A3

E-14 BOLIG SNITT BB

SKALA 1:100

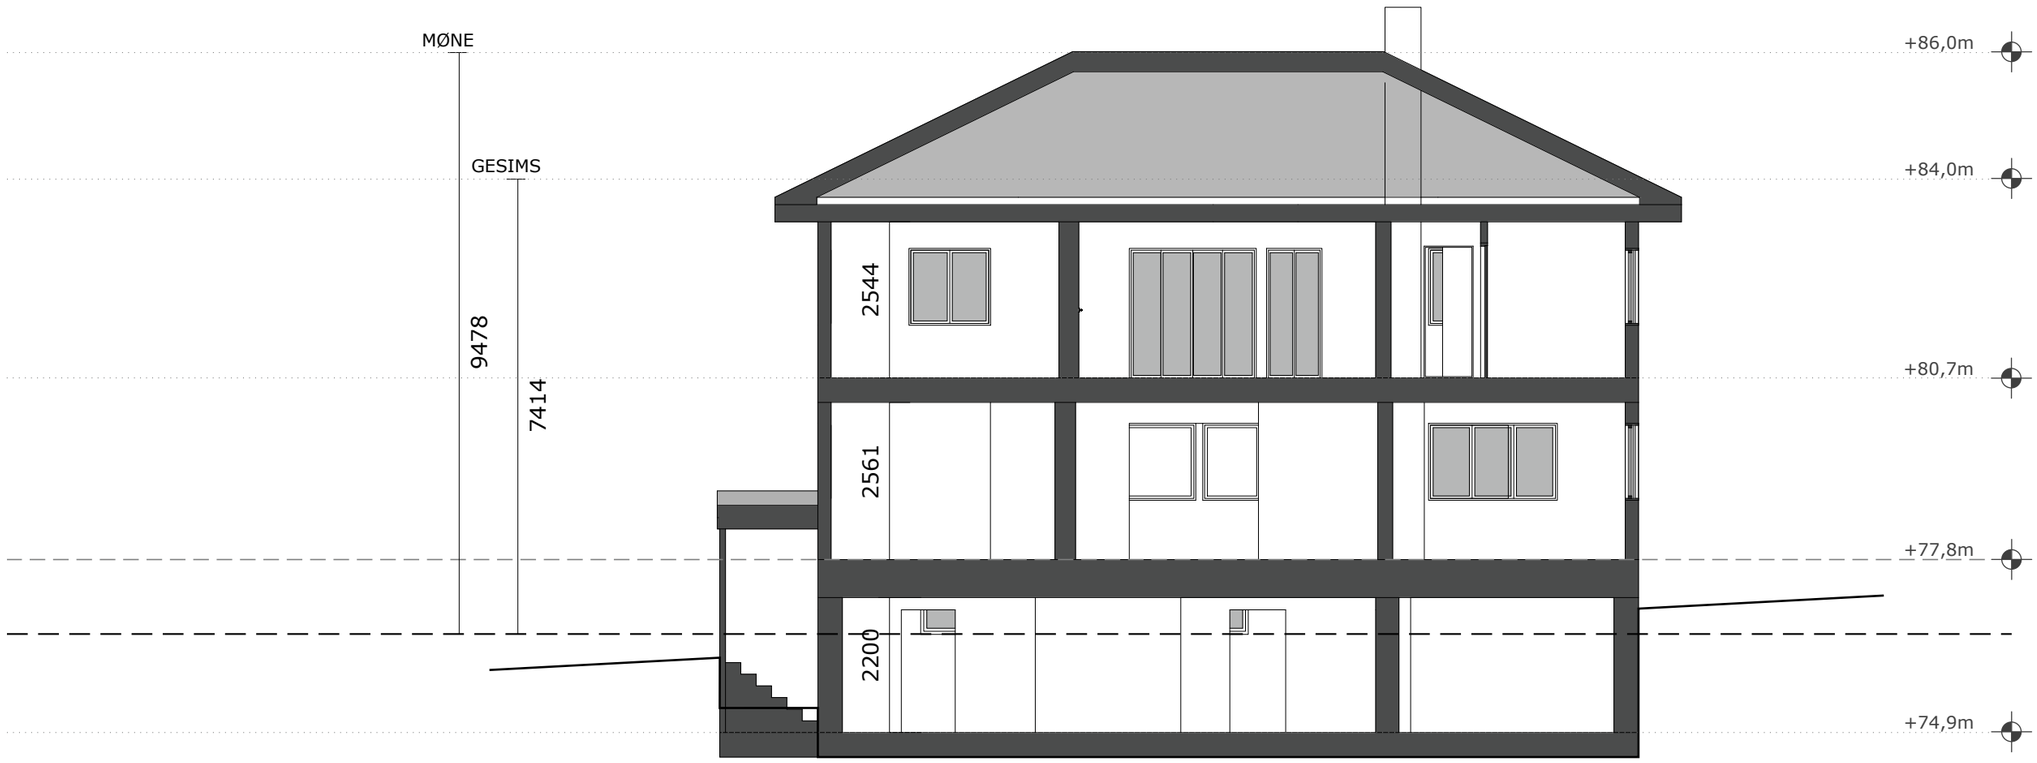

Eksisterende terreng = Nytt terreng

Gjennomsnittlig terreng

KONSEPTHUS AS
www.tegnebua.no
Gamle Hellvikvei 11
1459 NESODDEN
post@tegnebua.no

TILTAKSADRESSE:
Sogstiveien 29
1446 Drøbak

TILTAKSHAVER:
Trine Nystrøm

Gnr | Bnr | Snr
69 | 52 | 0 | 0

TEGNET AV:
Jenny Rishovd

VERSJON:
1


DATO:
15.06.26

MÅL I:
mm

PAPIRSTØRRELSE:
A3

E-15 BOLIG FASADE NORD

SKALA 1:100

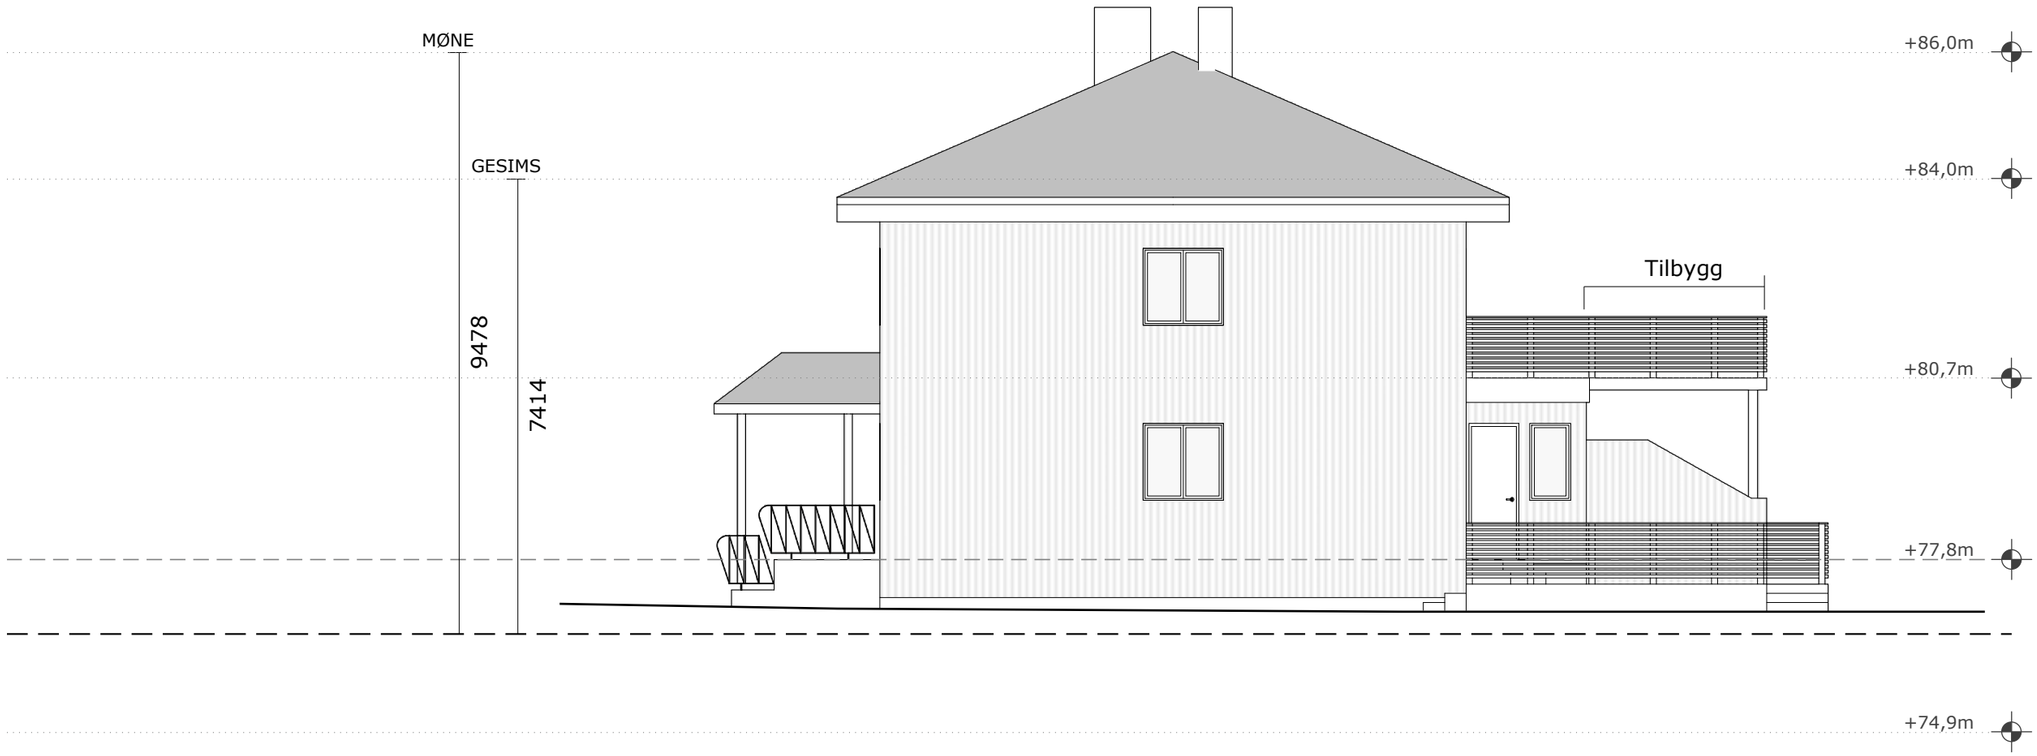

Eksisterende terreng = Nytt terreng

Gjennomsnittlig terreng

KONSEPTHUS AS
www.tegnebua.no
Gamle Hellvikvei 11
1459 NESODDEN
post@tegnebua.no

TILTAKSADRESSE:
Sogstiveien 29
1446 Drøbak

TILTAKSHAVER:
Trine Nystrøm

Gnr | Bnr | Snr
69 | 52 | 0 | 0

TEGNET AV:
Jenny Rishovd

VERSJON:
1

DATO:
15.06.26

MÅL I:
mm

PAPIRSTØRRELSE:
A3

E-16 BOLIG FASADE VEST

SKALA 1:100



Eksisterende terreng = Nytt terreng

Gjennomsnittlig terreng

Fasadeendring

KONSEPTHUS AS
www.tegnebua.no
Gamle Hellvikvei 11
1459 NESODDEN
post@tegnebua.no

TILTAKSADRESSE:
Sogstiveien 29
1446 Drøbak

TILTAKSHAVER:
Trine Nystrøm

Gnr | Bnr | Snr
69 | 52 | 0 | 0

TEGNET AV:
Jenny Rishovd

VERSJON:
1


DATO:
15.06.26

MÅL I:
mm

PAPIRSTØRRELSE:
A3

E-17 BOLIG FASADE SØR

SKALA 1:100

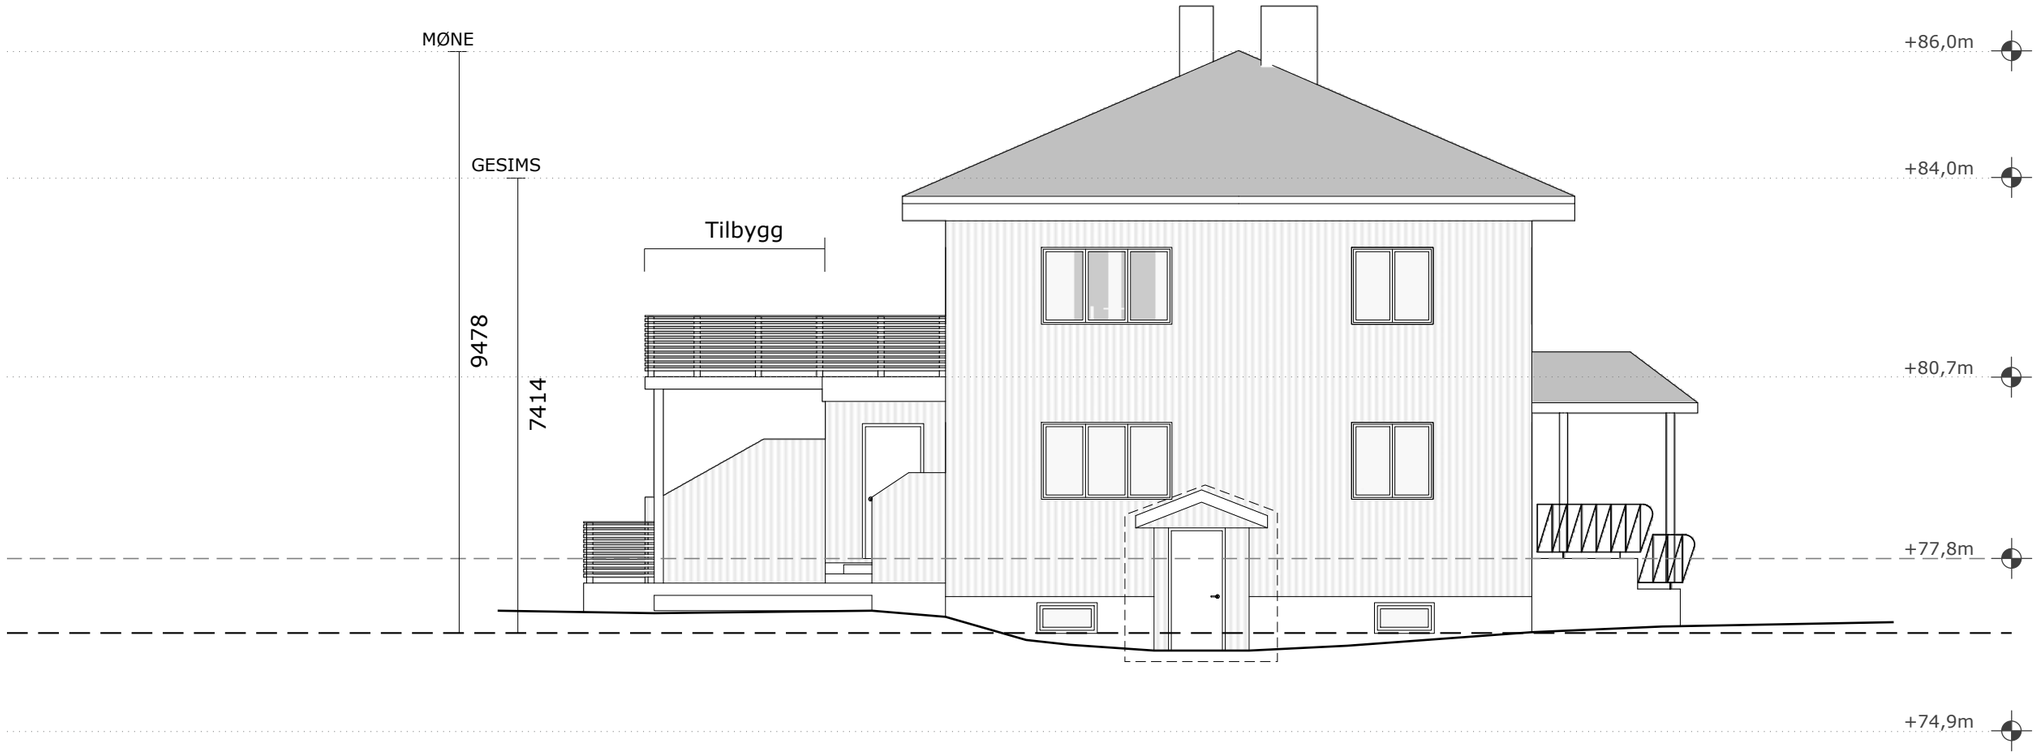

Eksisterende terreng = Nytt terreng

Gjennomsnittlig terreng

Fasadeendring

KONSEPTHUS AS
www.tegnebua.no
Gamle Hellvikvei 11
1459 NESODDEN
post@tegnebua.no

TILTAKSADRESSE:
Sogstiveien 29
1446 Drøbak

TILTAKSHAVER:
Trine Nystrøm

Gnr | Bnr | Snr
69 | 52 | 0 | 0

TEGNET AV:
Jenny Rishovd

VERSJON:
1

DATO:
15.06.26

MÅL I:
mm

PAPIRSTØRRELSE:
A3

E-18 BOLIG FASADE ØST

SKALA 1:100



Eksisterende terreng = Nytt terreng

Gjennomsnittlig terreng

Fasadeendring

KONSEPTHUS AS
www.tegnebua.no
Gamle Hellvikvei 11
1459 NESODDEN
post@tegnebua.no

TILTAKSADRESSE:
Sogstiveien 29
1446 Drøbak

TILTAKSHAVER:
Trine Nystrøm

Gnr | Bnr | Snr
69 | 52 | 0 | 0

TEGNET AV:
Jenny Rishovd

VERSJON:
1

DATO:
15.06.26

MÅL I:
mm

PAPIRSTØRRELSE:
A3

E-19 **BOLIG** PERSPEKTIV



KONSEPTHUS AS
www.tegnebua.no
Gamle Hellvikvei 11
1459 NESODDEN
post@tegnebua.no

TILTAKSADRESSE:
Sogstiveien 29
1446 Drøbak

TILTAKSHAVER:
Trine Nystrøm

Gnr | Bnr | Snr
69 | 52 | 0 | 0

TEGNET AV:
Jenny Rishovd

VERSJON:
1

DATO:
15.06.26

MÅL I:
mm

PAPIRSTØRRELSE:
A3

Visualiseringen er laget med 3D-modelleringsverktøy og AI. Visualiseringene kan avvike fra faktisk utførelse. For presis utforming, mål og plassering vises det til vedlagte tegninger, som er gjeldende ved eventuelle avvik.