Nesodden kommune

D-1 SITUASJONSKART

SKALA 1:500

Eiendom: 8/7


Adresse: Whistbakken 28

Utskriftsdato: 12.05.2026

Målestokk: 1:500

N

UTM-32

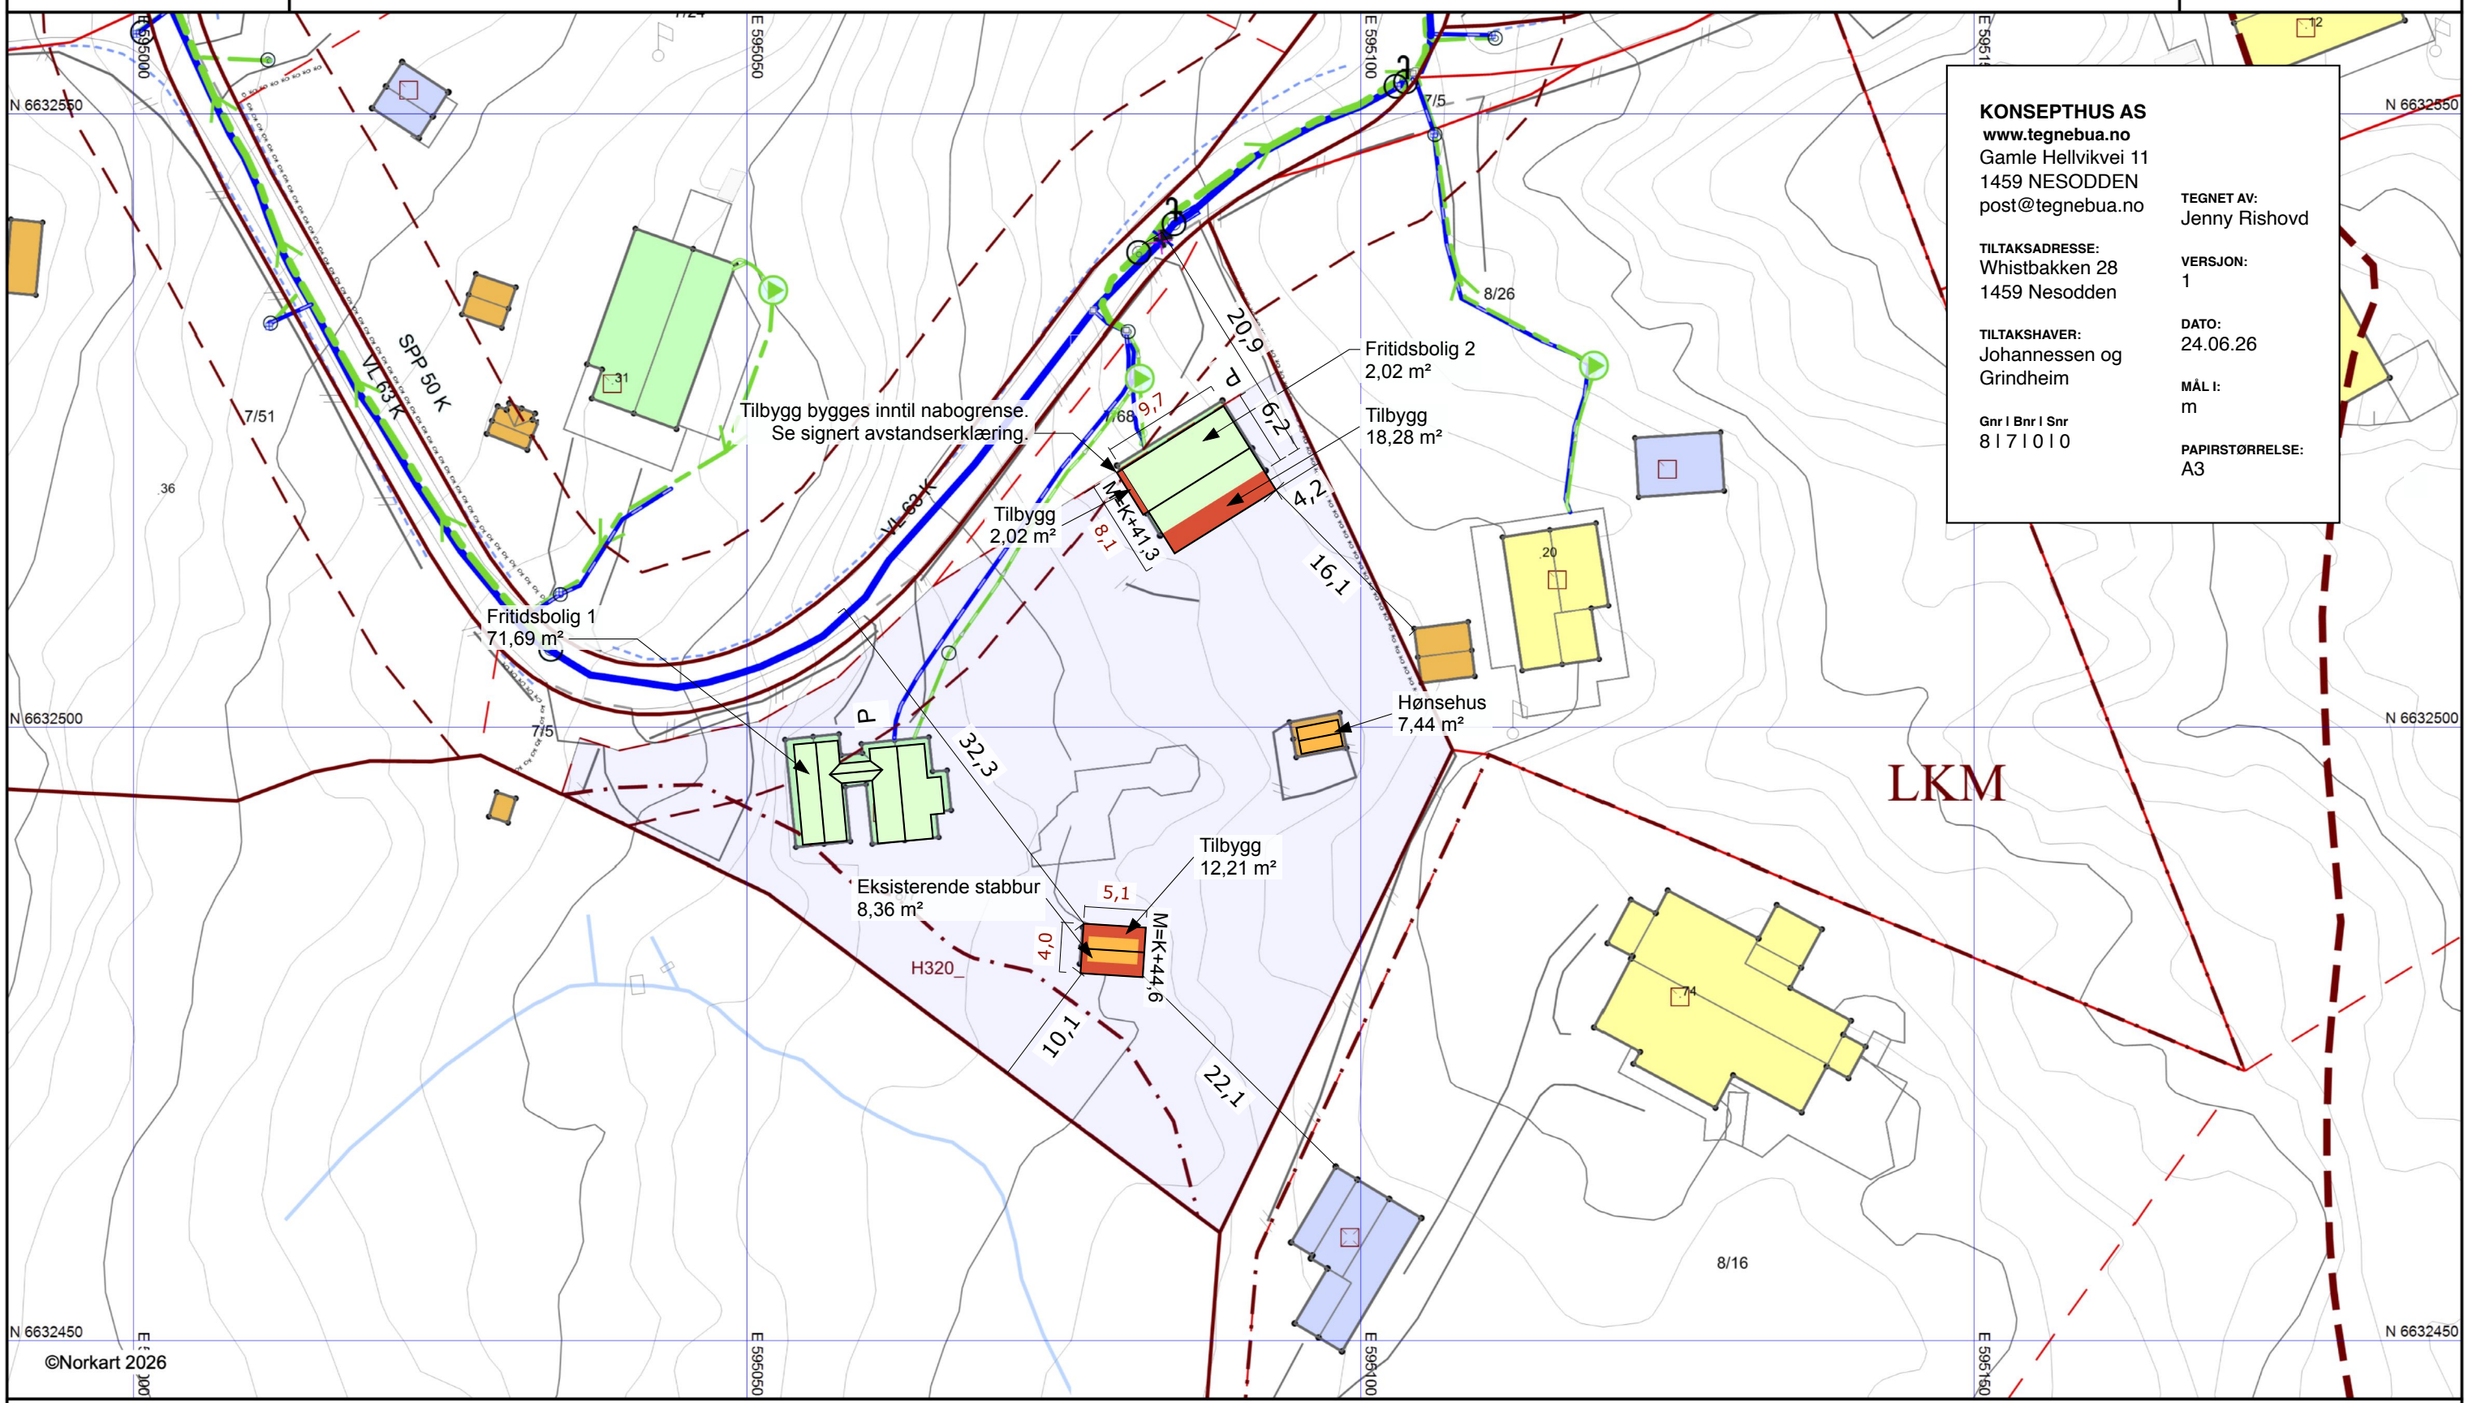

KONSEPTHUS AS
www.tegnebua.no
Gamle Hellvikvei 11
1459 NESODDEN
post@tegnebua.no

TEGNET AV:
Jenny Rishovd

TILTAKSADRESSE:
Whistbakken 28
1459 Nesodden

VERSJON:
1

TILTAKSHAVER:
Johannessen og Grindheim

DATO:
24.06.26

MÅL I:
m

Gnr | Bnr | Snr
8 | 7 | 0 | 0

PAPIRSTØRRELSE:
A3

1) Det tas forbehold om feil i kartgrunnlaget. 2) Ved utskrift fra PDF-fil kan målestokken bli unøyaktig.

Nesodden kommune

D-2 UTOMHUSPLAN

SKALA 1:500

Eiendom: 8/7


Adresse: Whistbakken 28

Utskriftsdato: 12.05.2026

Målestokk: 1:500

N

UTM-32

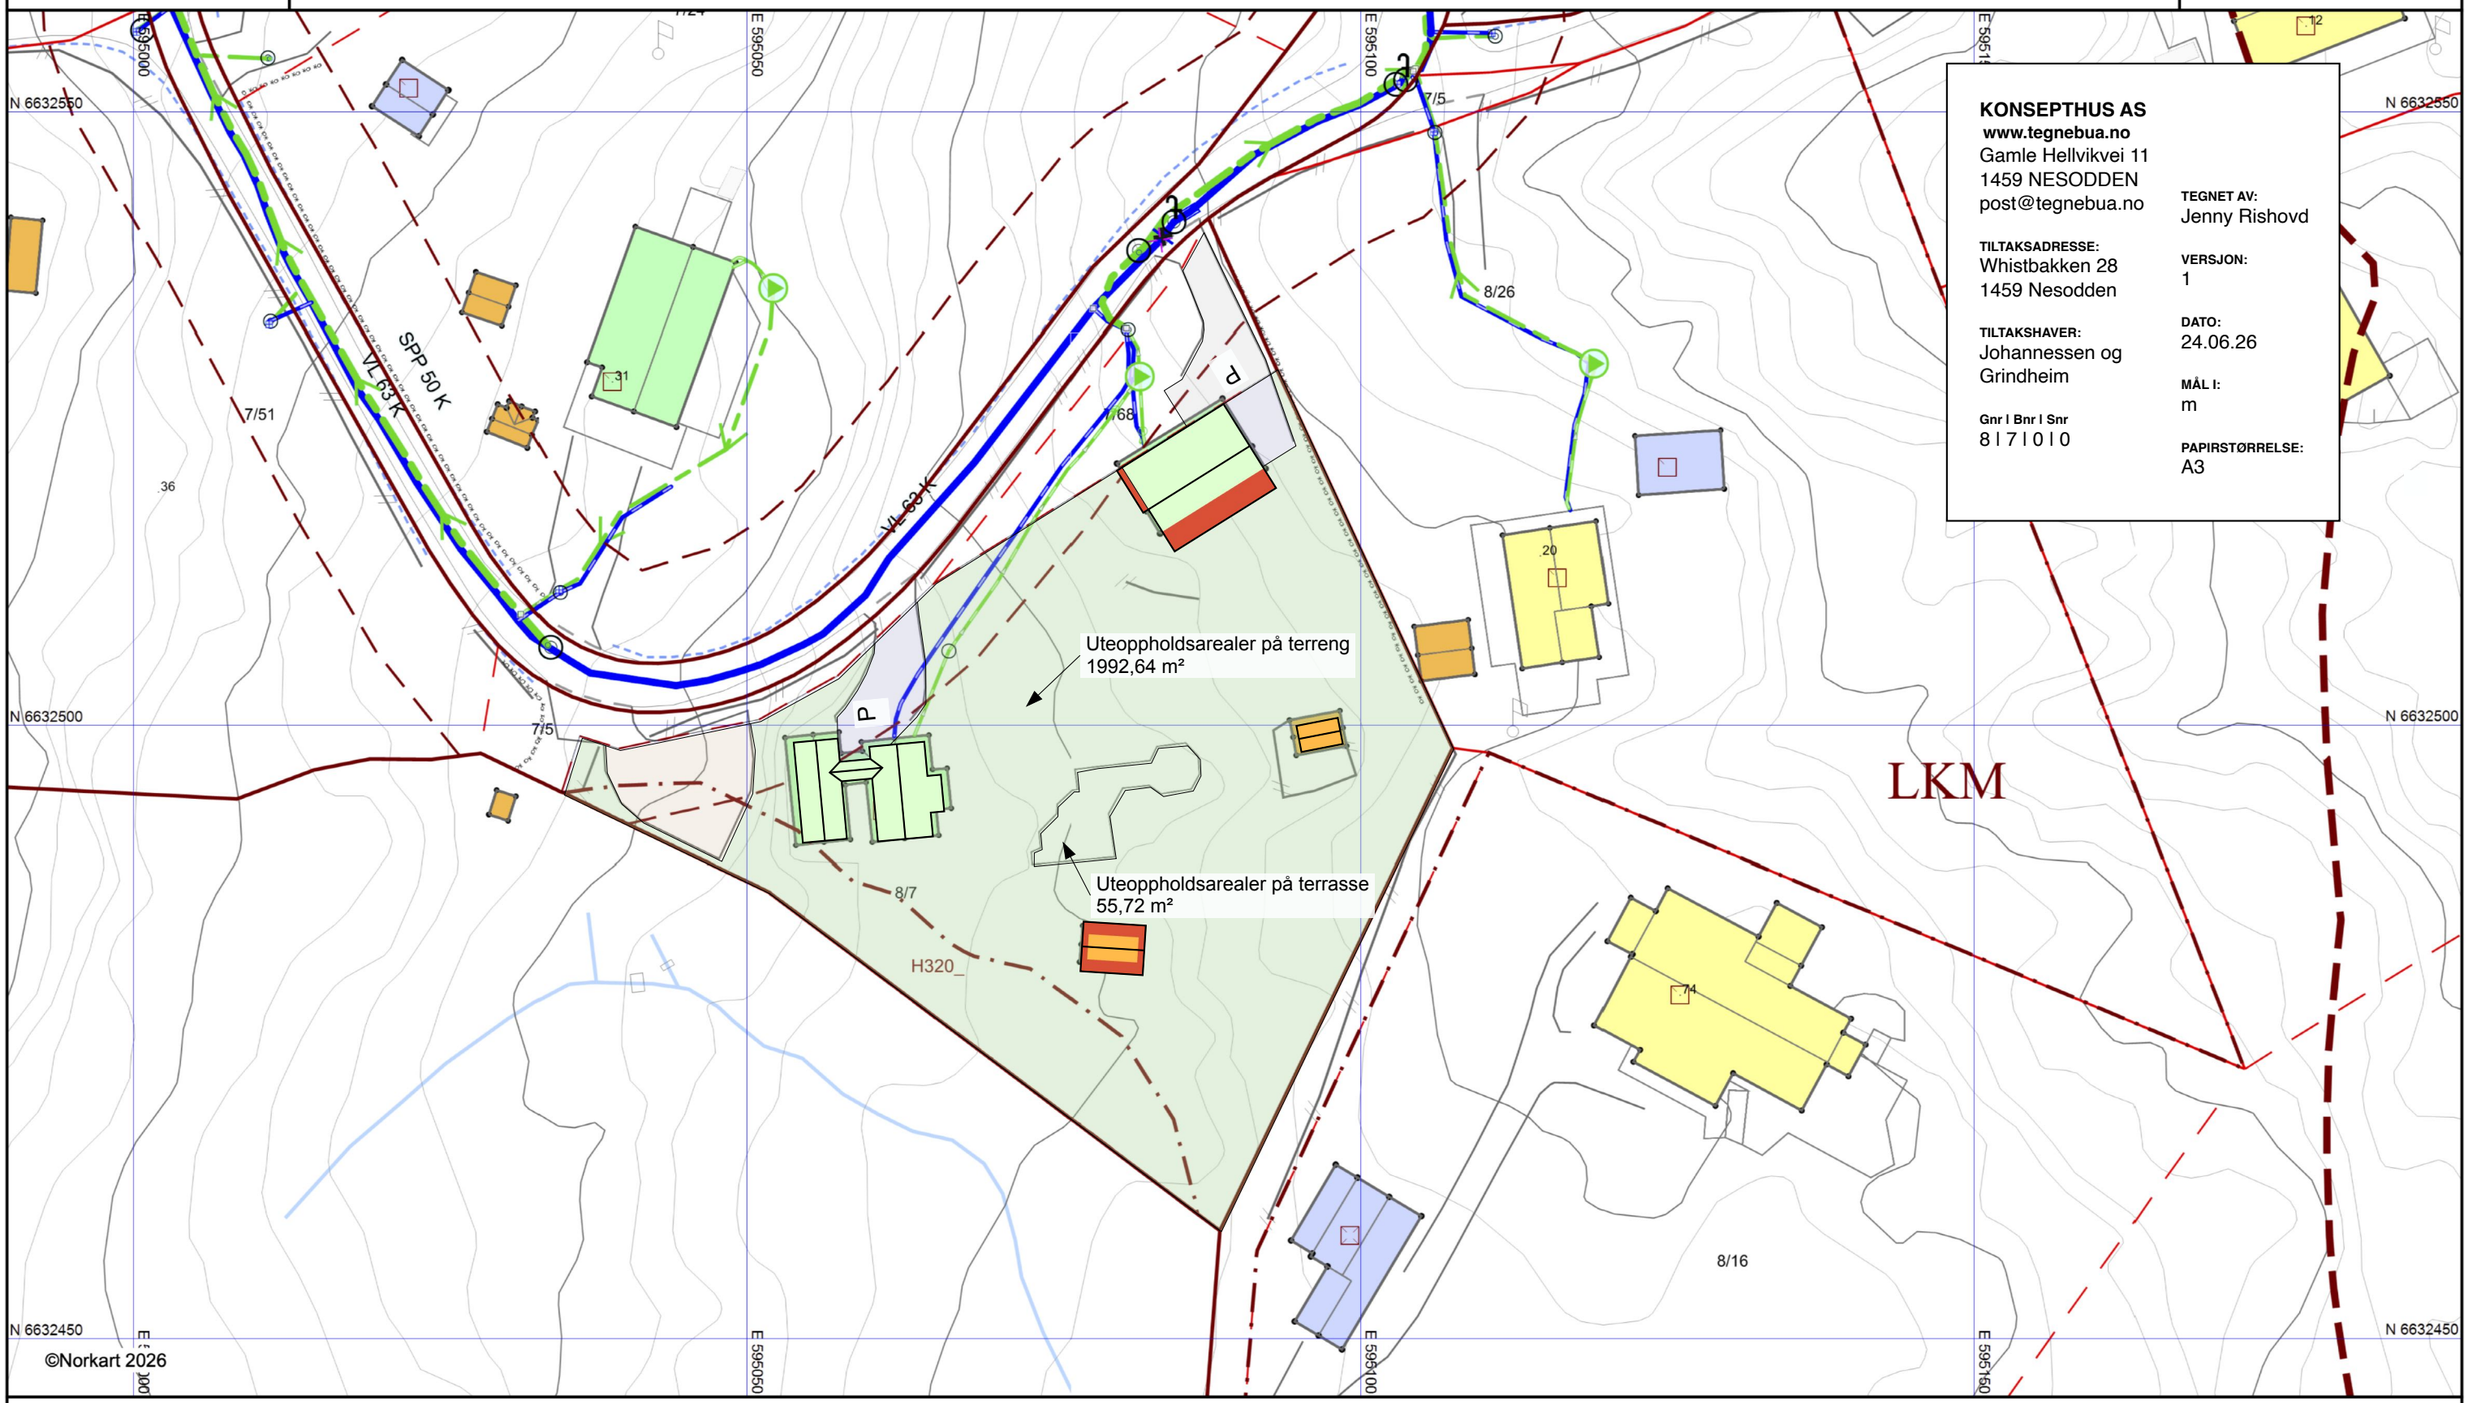

KONSEPTHUS AS
www.tegnebua.no
Gamle Hellvikvei 11
1459 NESODDEN
post@tegnebua.no

TILTAKSADRESSE:
Whistbakken 28
1459 Nesodden

TILTAKSHAVER:
Johannessen og Grindheim

Gnr | Bnr | Snr
8 | 7 | 0 | 0

TEGNET AV:
Jenny Rishovd

VERSJON:
1

DATO:
24.06.26

MÅL I:
m

PAPIRSTØRRELSE:
A3

1) Det tas forbehold om feil i kartgrunnlaget. 2) Ved utskrift fra PDF-fil kan målestokken bli unøyaktig.