
D-2 UTOMHUSPLAN

SKALA 1:500

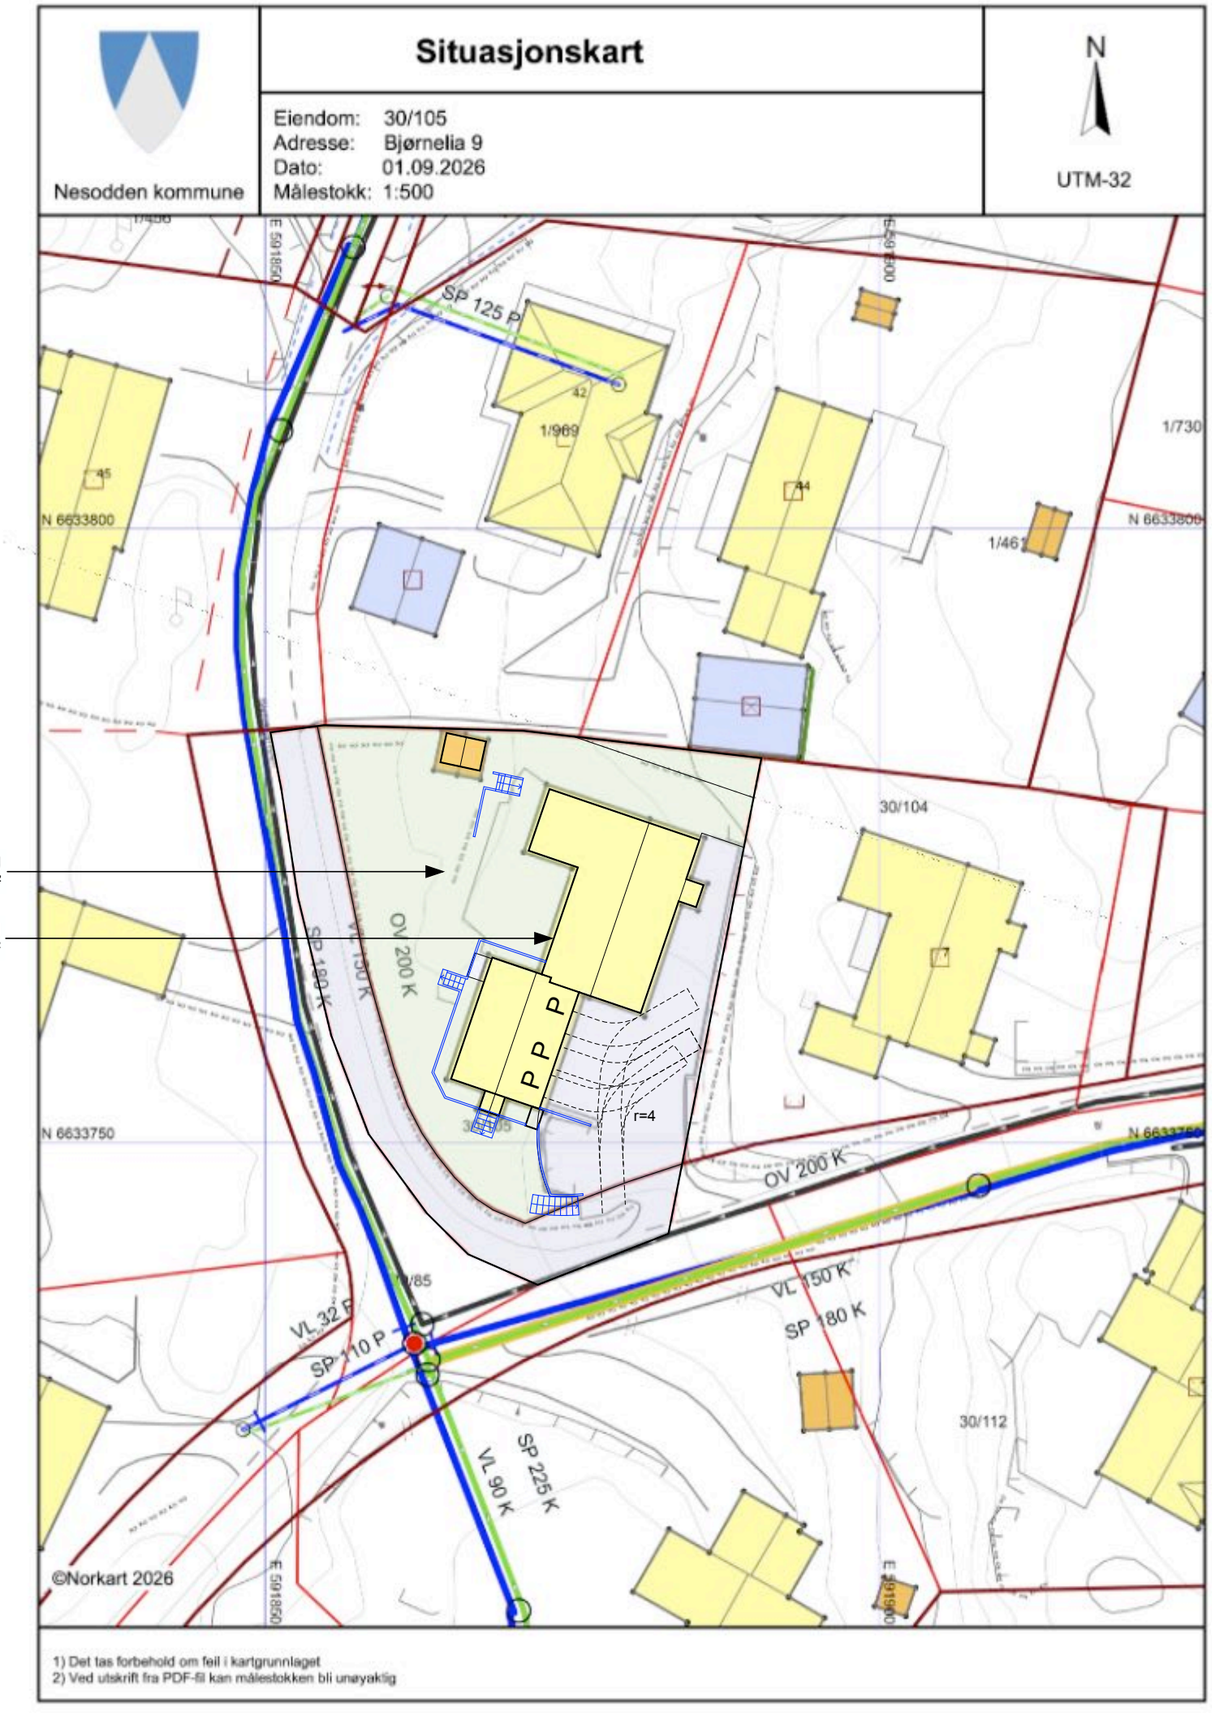

Uteoppholdsarealer på terreng
559,3 m²

Uteoppholdsarealer på balkong
4,2 m²

1) Det tas forbehold om feil i kartgrunnlaget
2) Ved utskrift fra PDF-fil kan målestokken bli unøyaktig

KONSEPTHUS AS
www.tegnebua.no
Gamle Hellvikvei 11
1459 NESODDEN
post@tegnebua.no

TILTAKSADRESSE:
Bjørnelia

TILTAKSHAVER:

Gnr I Bnr I Snr
30 I 105 I 0 I 0

TEGNET AV:
Jenny Rishovd

VERSJON:
1

DATO:
31.08.26

MÅL I:
mm

PAPIRSTØRRELSE:
A3

MUA

MUA totalt: 563,6m²

%MUA på terreng: 99%

%MUA på balkong: 1%