D-1 SITUASJONSKART


Bærum kommune

Situasjonskart

Eiendom: 91/84
Adresse: Skiferlia 12
Utskriftsdato: 16.06.2026
Målestokk: 1:500

N

UTM-32

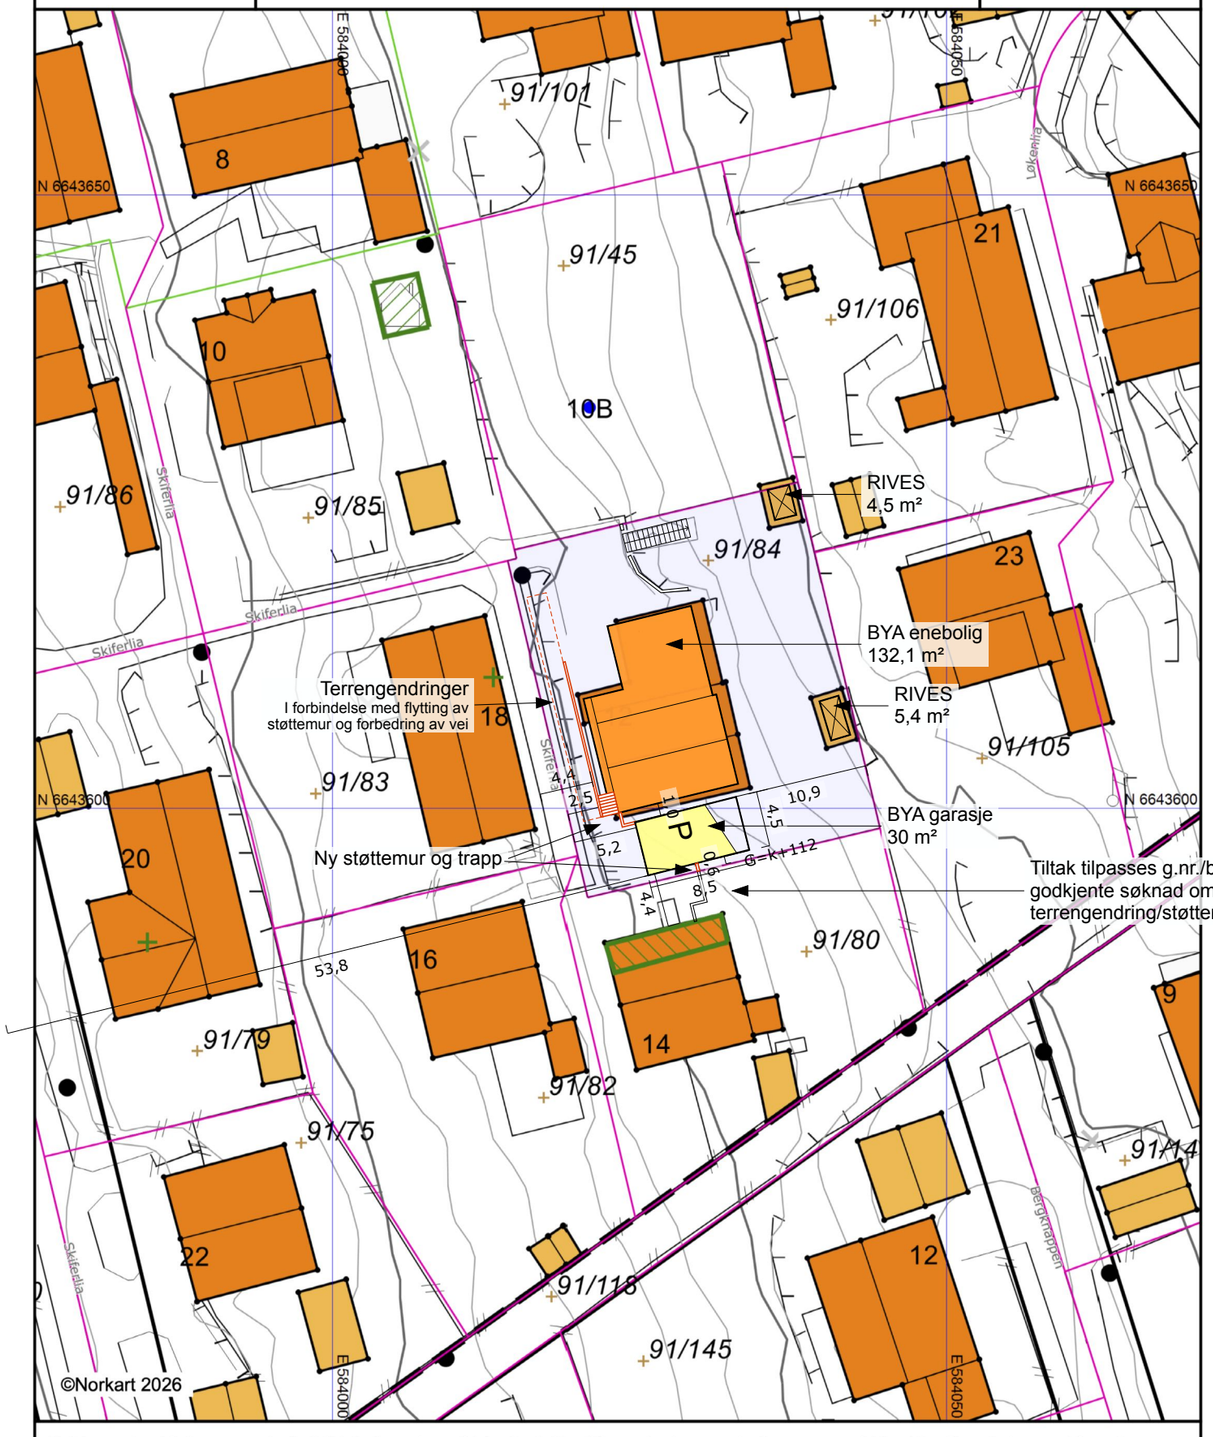

Kartet er produsert fra kommunens beste digitale kartbaser for området og inneholder viktige opplysninger om eiendommen og området omkring. Presentasjonen av informasjon er i samsvar med nasjonal standard. Kartet kan inneholde feil, mangler eller avvik i forhold til kravene i oppgitt standard, spesielt gjelder dette usikre eiendomsgrenser. Kartet kan ikke benyttes til andre formål enn det formålet det er utlevert til uten samtykke fra kommunen jf. lov om åndsverk.

KONSEPTHUS AS
www.tegnebua.no
Gamle Hellvikvei 11
1459 NESODDEN
post@tegnebua.no

TILTAKSADRESSE:
Skiferlia 12
1352 Kolsås

TILTAKSHAVER:
Lars Christian
Aasen

Gnr | Bnr | Snr
91 | 84 | 0 | 0

TEGNET AV:
Jenny Rishovd


VERSJON:
1

DATO:
29.04.26

MÅL I:
m

PAPIRSTØRRELSE:
A3

D-2 UTOMHUSPLAN

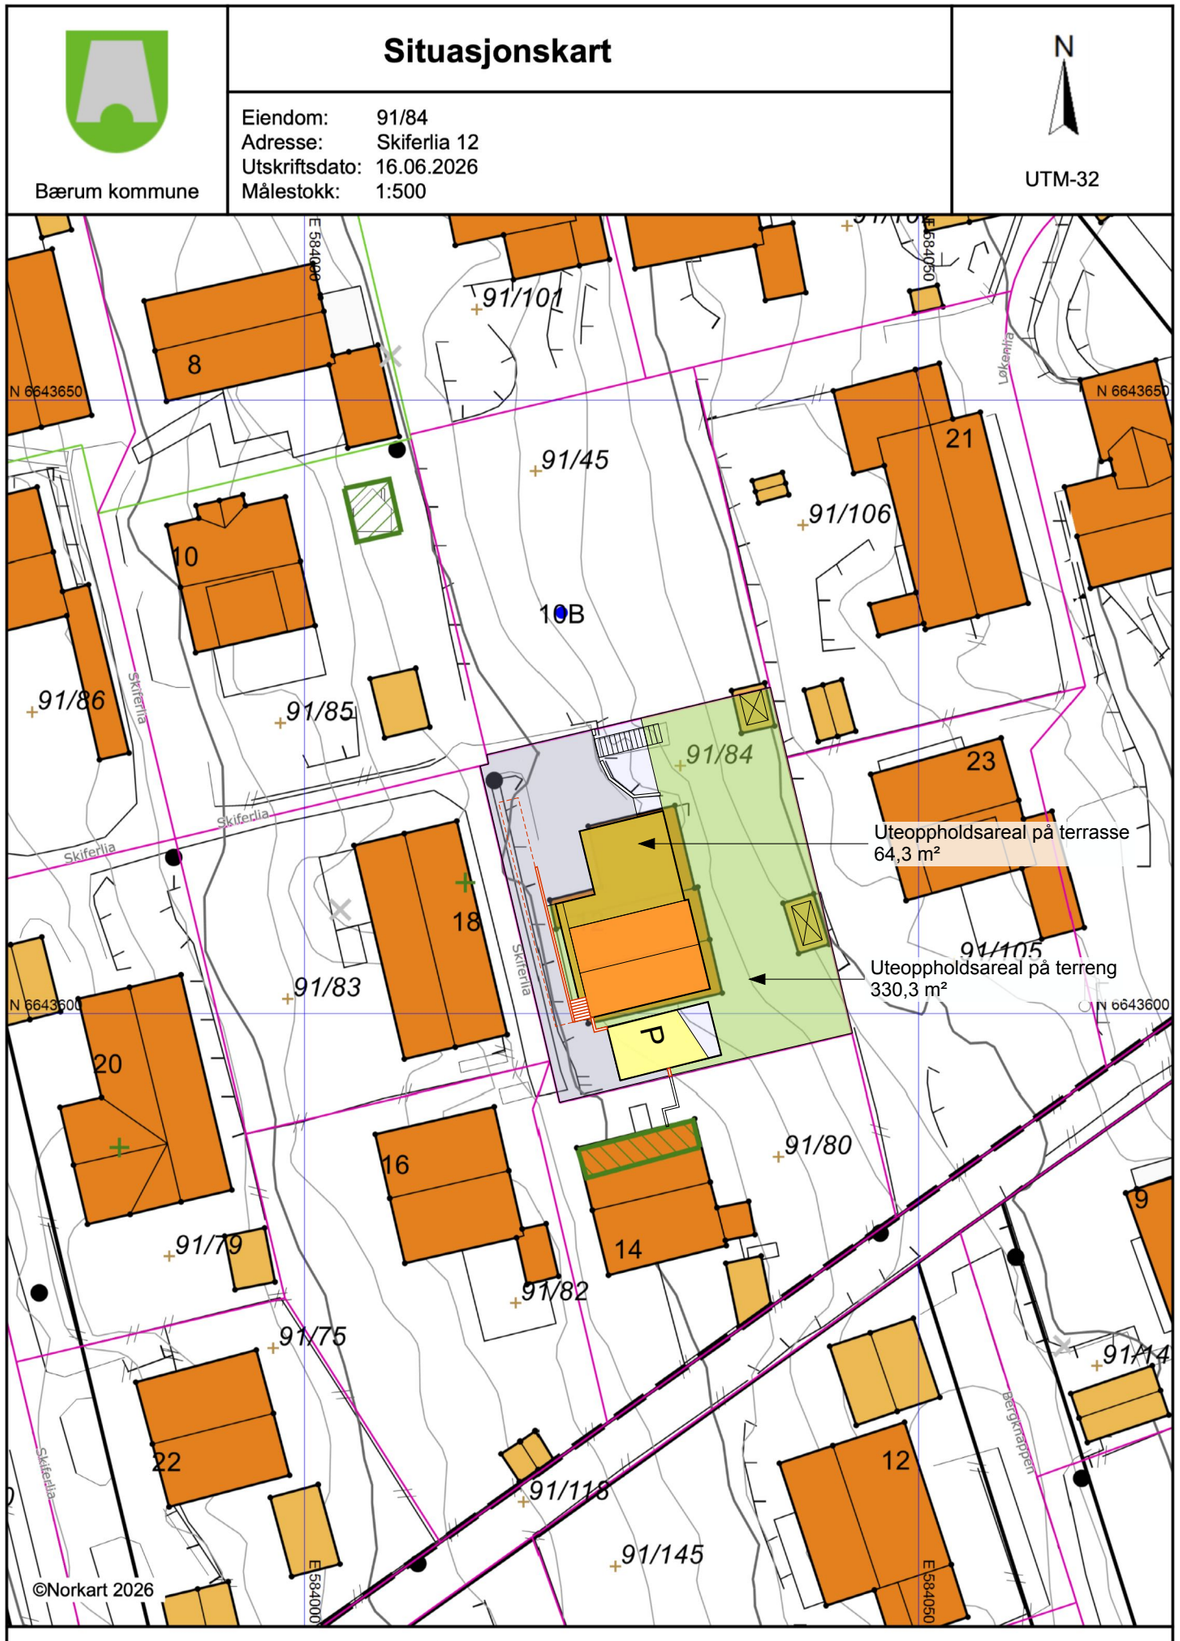

Kartet er produsert fra kommunens beste digitale kartbaser for området og inneholder viktige opplysninger om eiendommen og området omkring. Presentasjonen av informasjon er i samsvar med nasjonal standard. Kartet kan inneholde feil, mangler eller avvik i forhold til kravene i oppgitt standard, spesielt gjelder dette usikre eiendomsgrenser. Kartet kan ikke benyttes til andre formål enn det formålet det er utlevert til uten samtykke fra kommunen jf. lov om åndsverk.

KONSEPTHUS AS
www.tegnebua.no
Gamle Hellvikvei 11
1459 NESODDEN
post@tegnebua.no

TILTAKSADRESSE:
Skiferlia 12
1352 Kolsås

TILTAKSHAVER:
Lars Christian
Aasen

Gnr | Bnr | Snr
91 | 84 | 0 | 0

TEGNET AV:
Jenny Rishovd

VERSJON:
1

DATO:
29.04.26

MÅL I:
m

PAPIRSTØRRELSE:
A3

D-3 AVKJØRINGSPLAN


Bærum kommune

Situasjonskart

Eiendom: 91/84
Adresse: Skiferlia 12
Utskriftsdato: 16.06.2026
Målestokk: 1:500

N

UTM-32

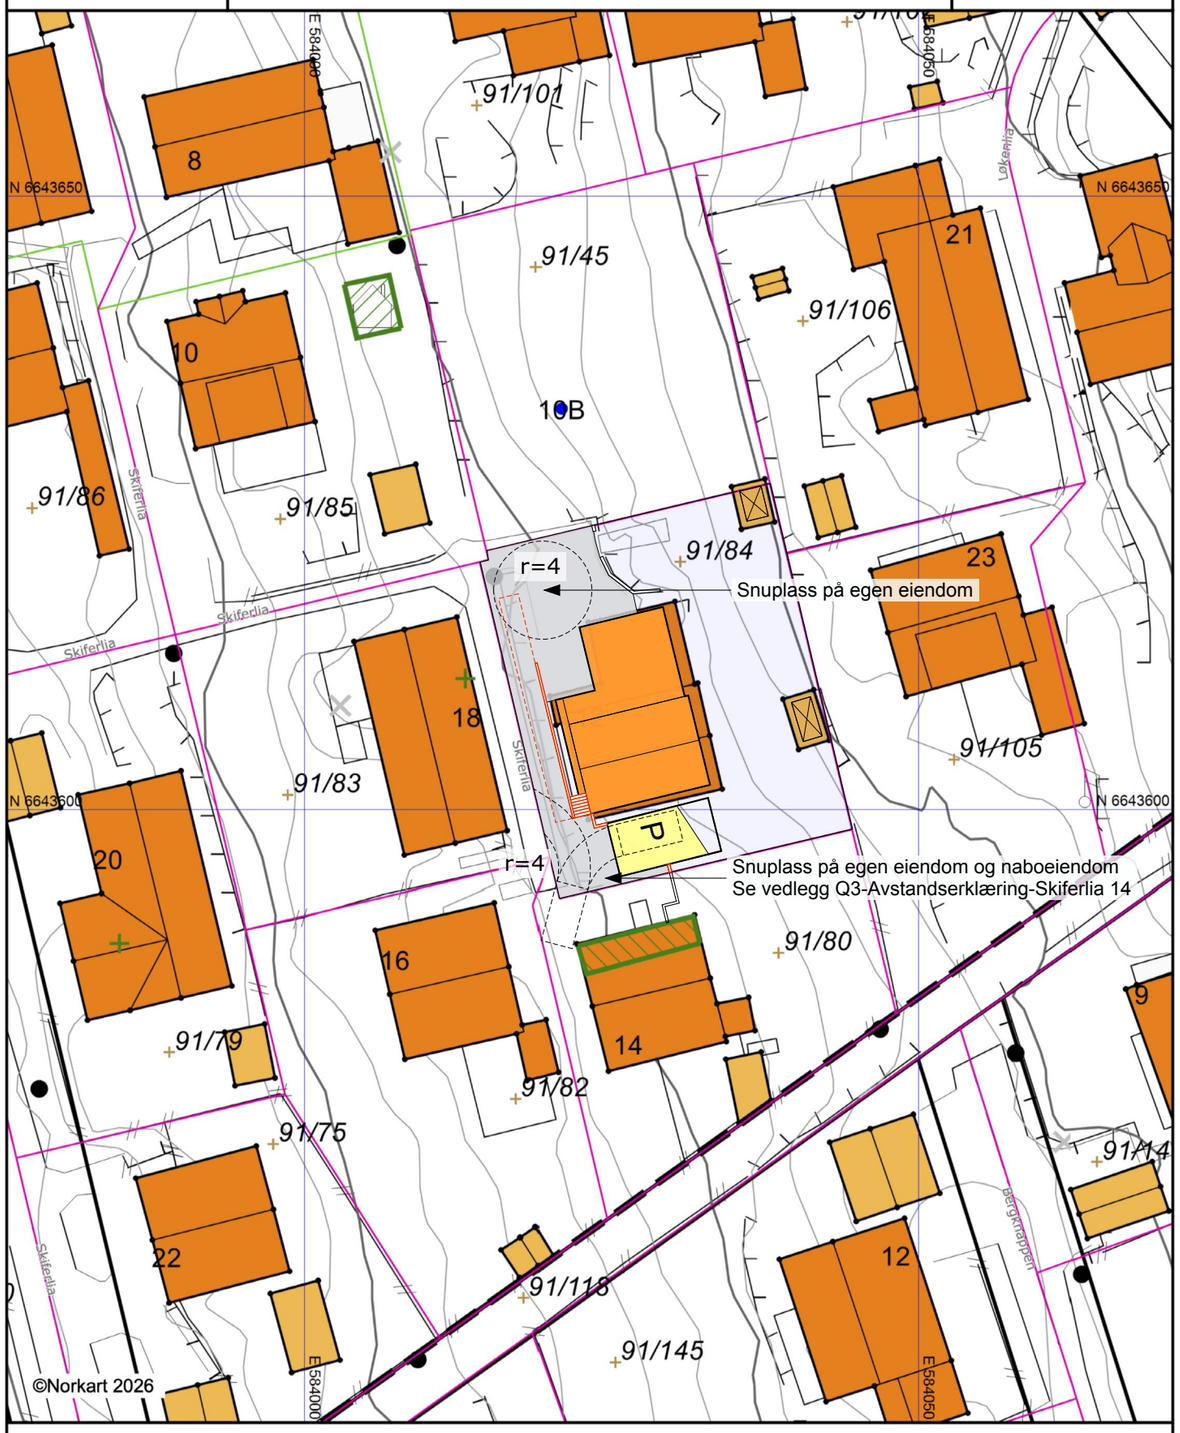

Kartet er produsert fra kommunens beste digitale kartbaser for området og inneholder viktige opplysninger om eiendommen og området omkring. Presentasjonen av informasjon er i samsvar med nasjonal standard. Kartet kan inneholde feil, mangler eller avvik i forhold til kravene i oppgitt standard, spesielt gjelder dette usikre eiendomsgrenser. Kartet kan ikke benyttes til andre formål enn det formålet det er utlevert til uten samtykke fra kommunen jf. lov om åndsverk.

KONSEPTHUS AS
www.tegnebua.no
Gamle Hellvikvei 11
1459 NESODDEN
post@tegnebua.no

TILTAKSADRESSE:
Skiferlia 12
1352 Kolsås

TILTAKSHAVER:
Lars Christian
Aasen

Gnr I Bnr I Snr
91 I 84 I 0 I 0

TEGNET AV:
Jenny Rishovd

VERSJON:
1

DATO:
29.04.26

MÅL I:
mm

PAPIRSTØRRELSE:
A3